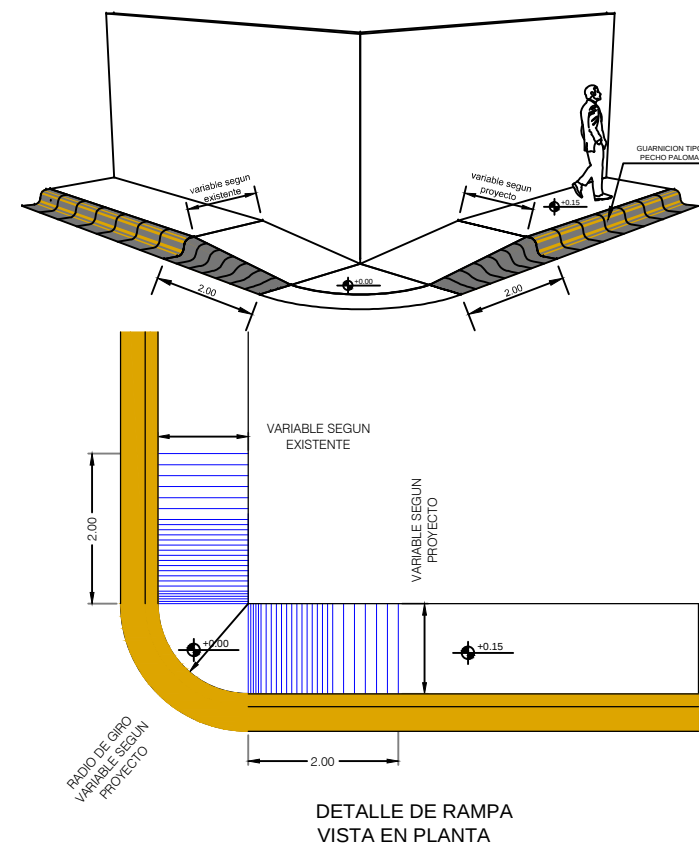
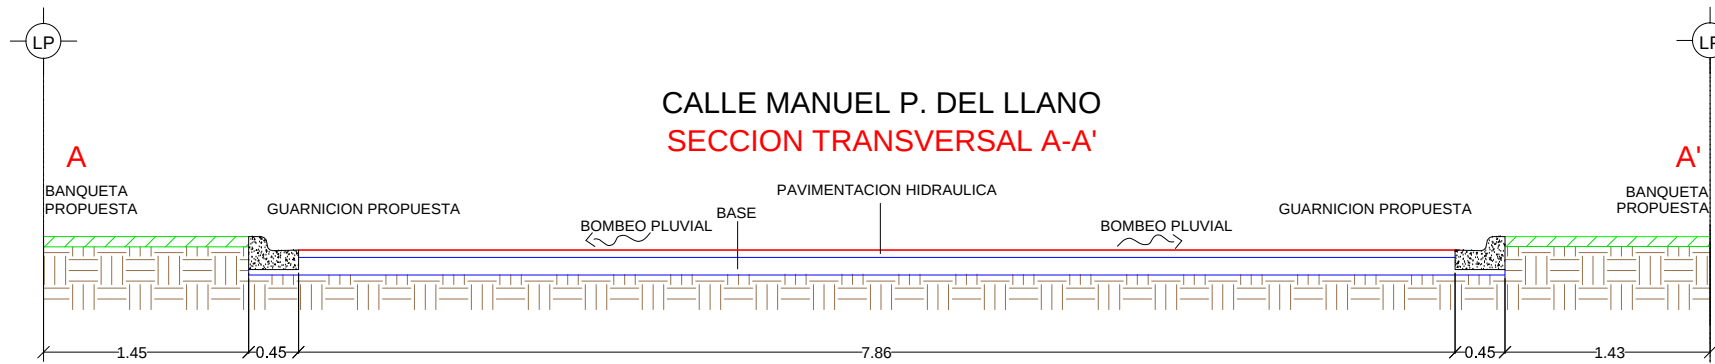
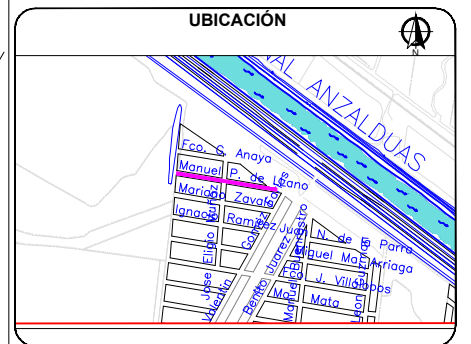
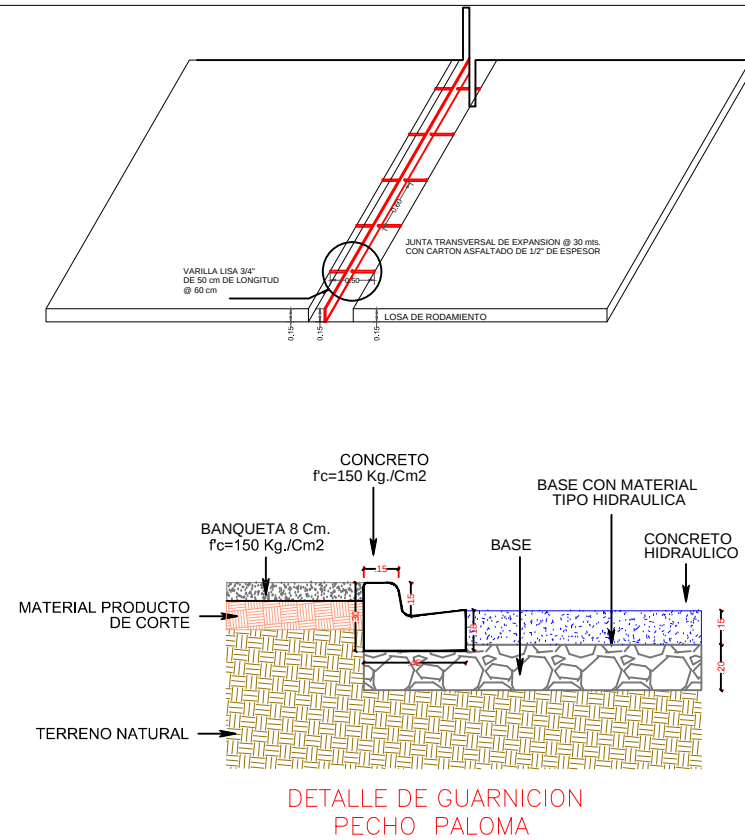
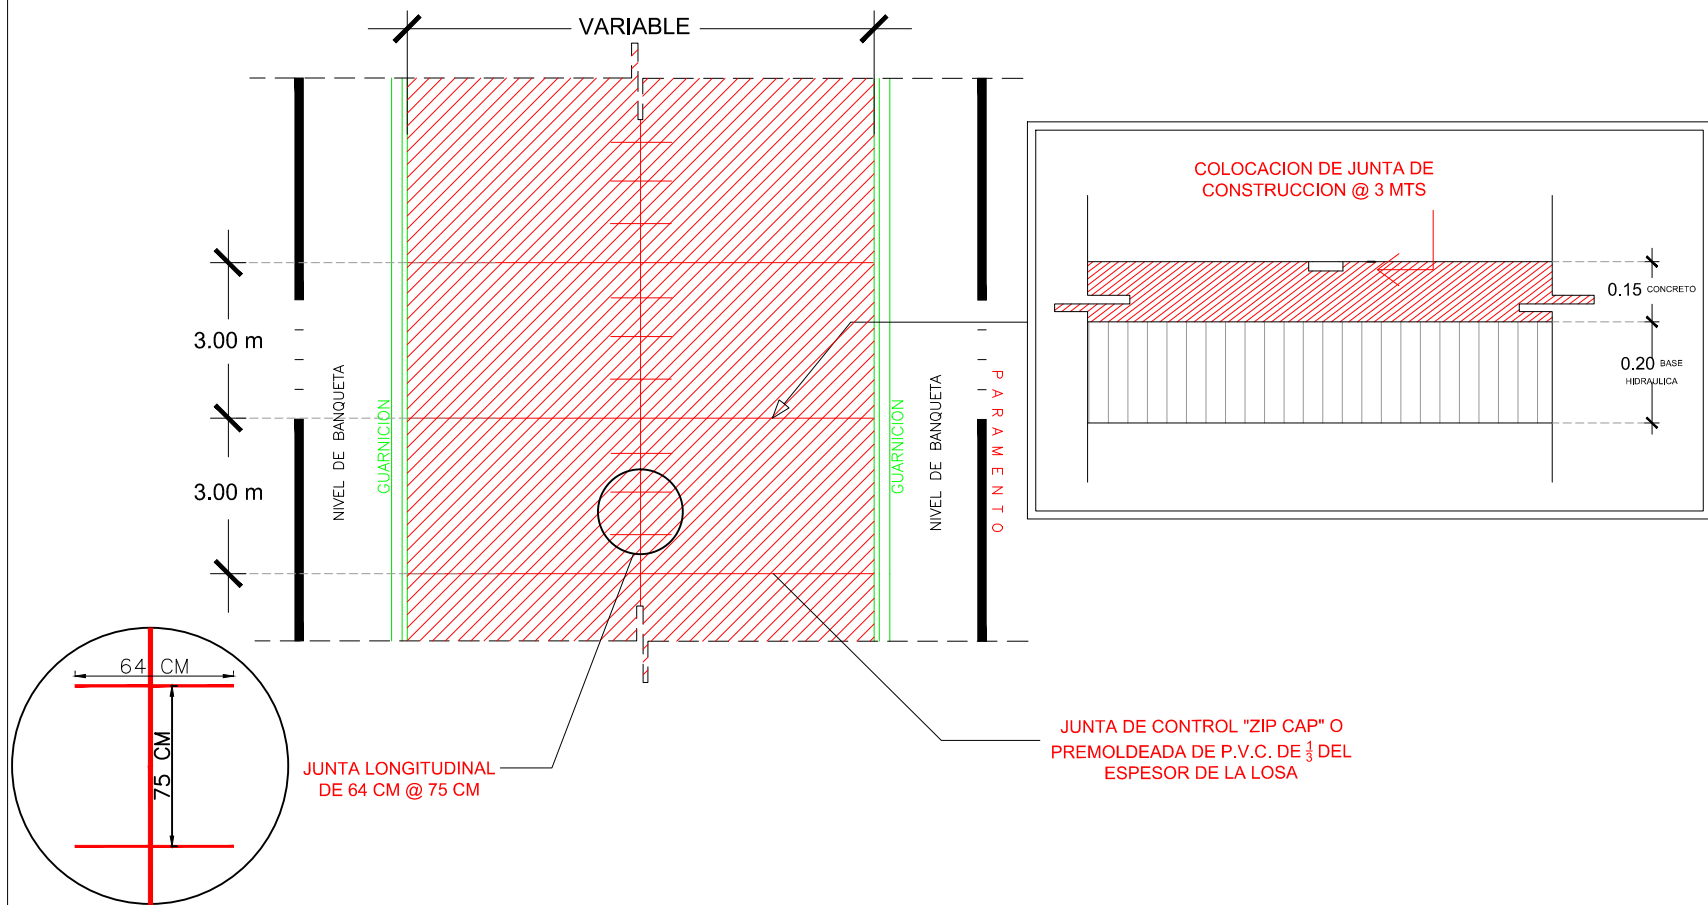


AYUNTAMIENTO REYNOSA

2018 - 2021

R. AYUNTAMIENTO DE REYNOSA, TAM.
SECRETARÍA DE OBRAS PÚBLICAS, DESARROLLO URBANO Y MEDIO AMBIENTE

OBRA: PAVIMENTACION HIDRAULICA CALLE MANUEL P. DEL LLANO	PLANO: DET-Geo-01	FECHA: AGO 2019
PLANO: DETALLES GEOMETRICO	ESC: S/E	UBICACION: ENTRE VALENTIN GOMEZ FARIAS Y LIMITE PONIENTE COLONIA: NUEVO AMANECER CIUDAD: REYNOSA, TAMPS.

SECRETARIO DE OBRAS PÚBLICAS, DESARROLLO URBANO Y MEDIO AMBIENTE

ARQ. EDUARDO LÓPEZ ARIAS
SUB SECRETARIO DE OBRAS PÚBLICAS, Y CONSTRUCCIÓN

ING. LEOPOLDO RODRIGUEZ SARMIENTO

DIRECCION DE PROYECTOS:

ING. ERICK MOJICA CASTRO
JEFE DE INFRAESTRUCTURA Y VALIDAD

PROYECTO

ARQ. JESUS RIVERA CORTEZ
ARQ. RIGOBERTO GABRIEL GONZALEZ LEAL