




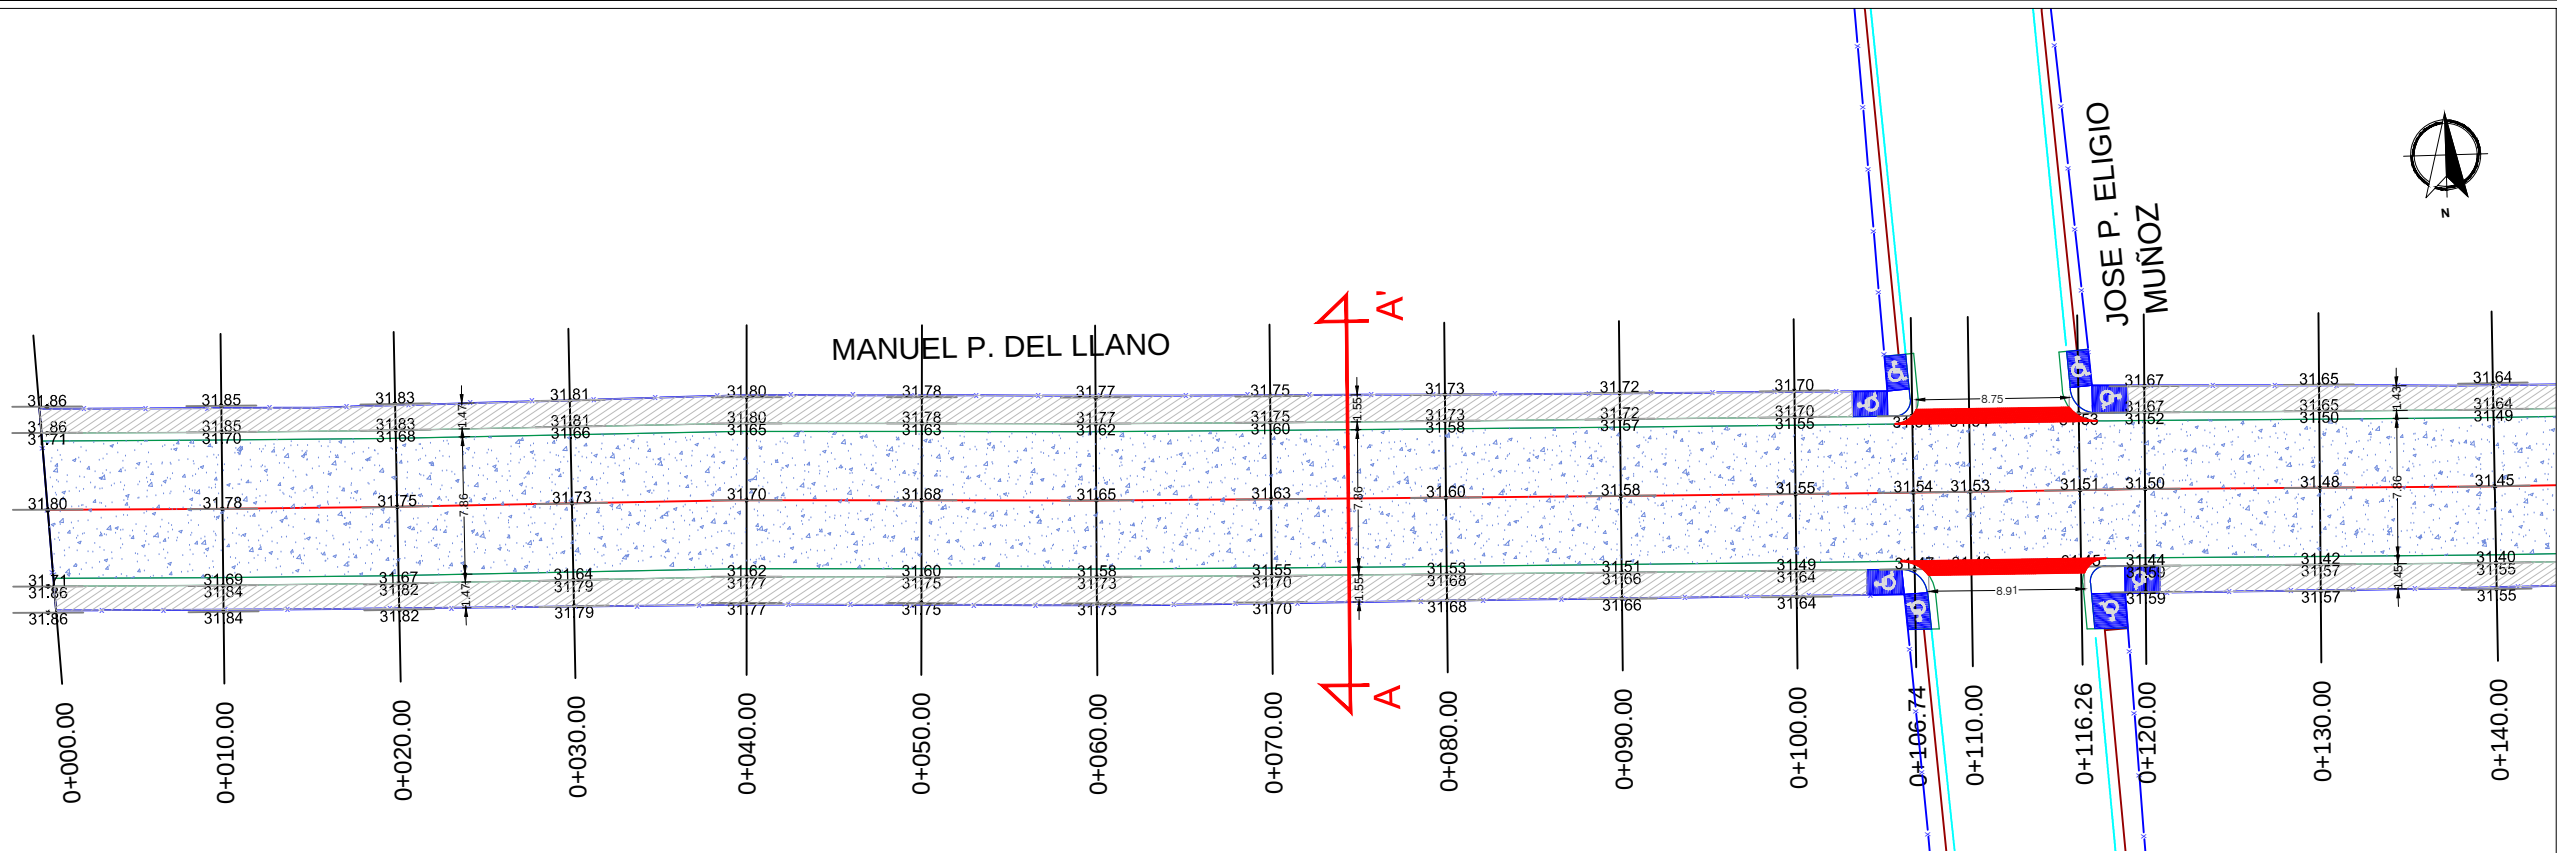

PLANTA GEOMETRICA ESC. S/N

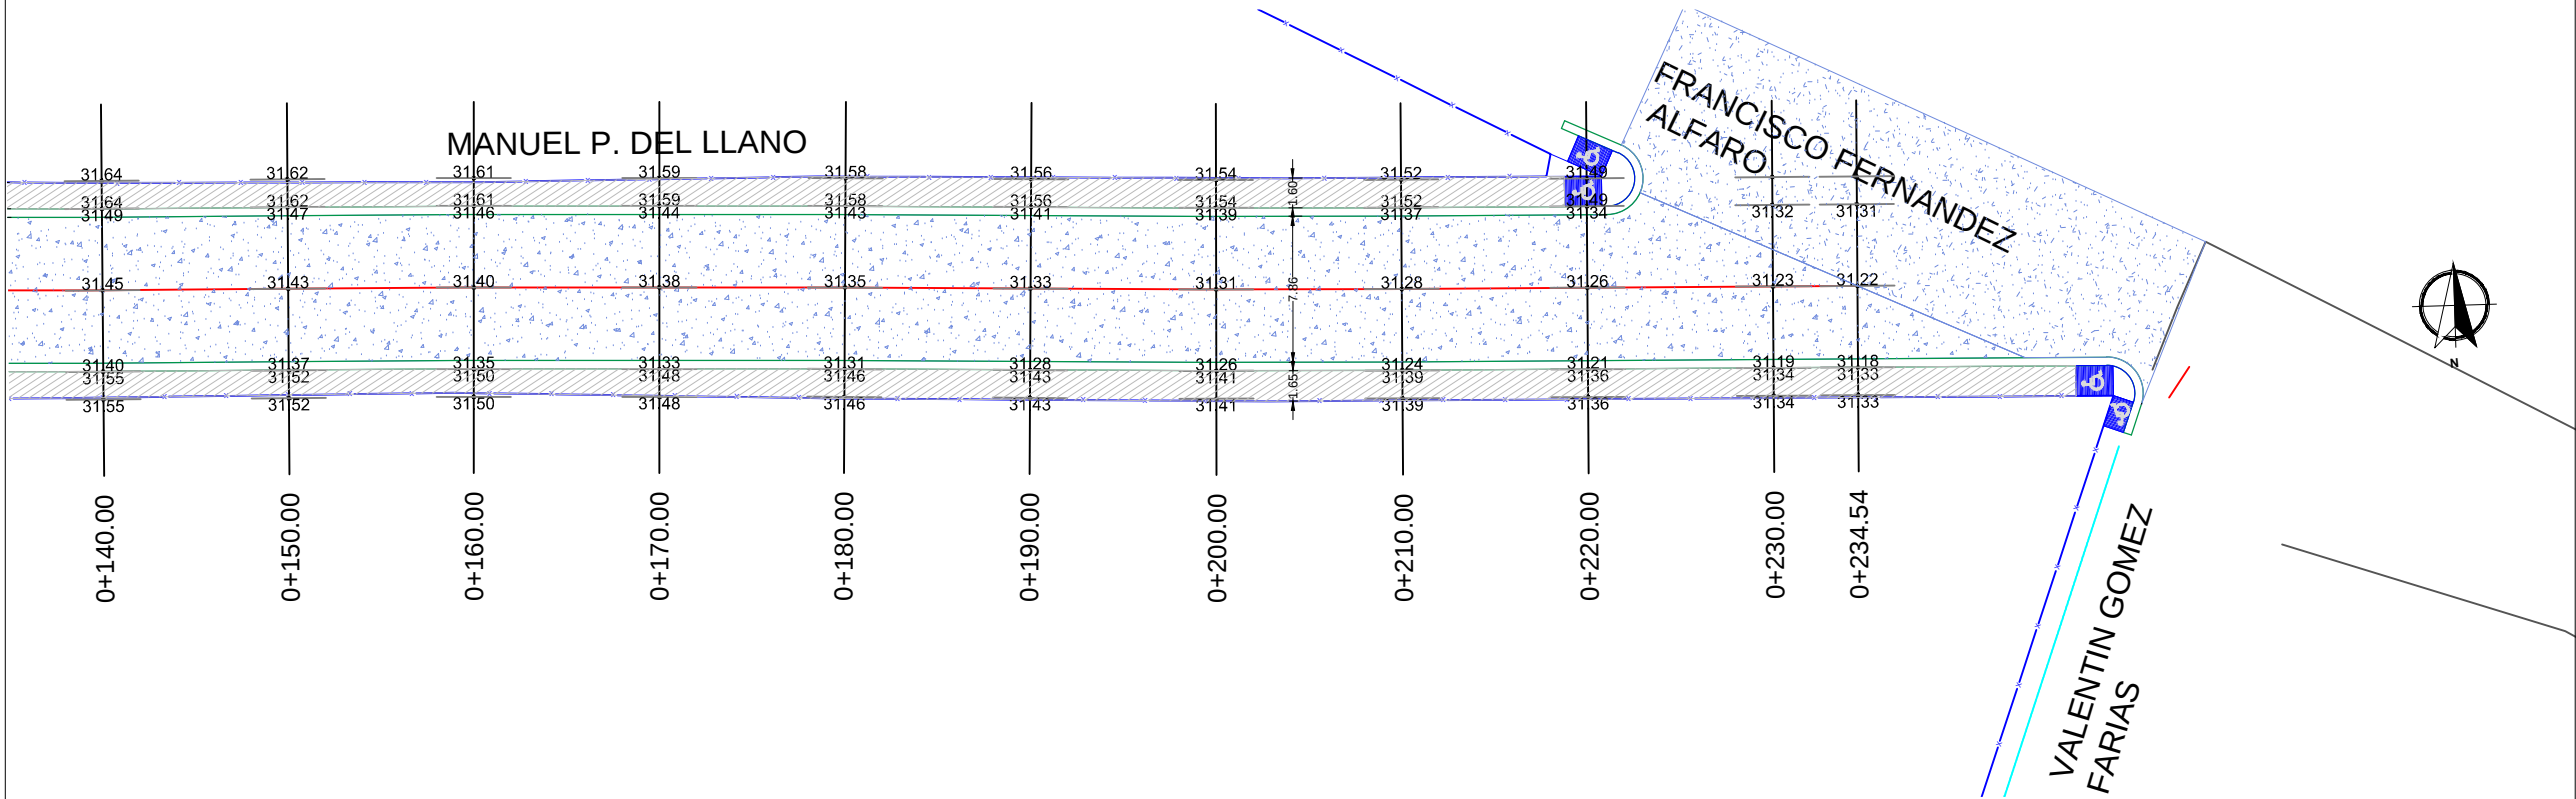

PLANTA GEOMETRICA ESC. S/N

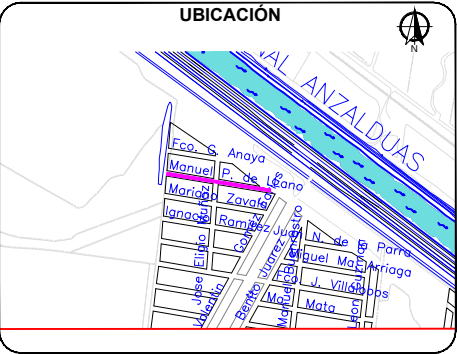

SIMBOLOGIA	
	PROYECTO PAVIMENTACION HIDRAULICA
	PAVIMENTO EXISTENTE CONCRETO
	PAVIMENTO EXISTENTE ASFALTO
	TERRACERIA
	PARAMENTO
	CORDON EXISTENTE
	CORDON PROPUESTO
	ANIDADOR PROPUESTO
	CORDON PROPUESTO
	BANCO DE NIVEL
	POSTE DE C.F.E. CON LUMINARIA
	POSTE DE TELEFONO
	POZO DE VISITA
	ESTANCADO DE AGUA
	ESCURRIMIENTO NATURAL

R. AYUNTAMIENTO DE REYNOSA, TAM.
SECRETARÍA DE OBRAS PÚBLICAS, DESARROLLO URBANO Y MEDIO AMBIENTE

OBRA: PAVIMENTACION HIDRAULICA CALLE MANUEL P. DEL LLANO	PLANO: GEO-01	FECHA: AGO 2019
--	-------------------------	--------------------

PLANO: GEOMETRICO	ESC: S/E	UBICACION: ENTRE VALENTIN GOMEZ FARIAS Y LIMITE PONIENTE COLONIA: NUEVO AMANECER CIUDAD: REYNOSA, TAMPS.
----------------------	-------------	--

SECRETARIO DE OBRAS PUBLICAS,
DESARROLLO URBANO Y MEDIO AMBIENTE

ARQ. EDUARDO LÓPEZ ARIAS
SUB SECRETARIO DE OBRAS
PÚBLICAS, Y CONSTRUCCIÓN

ING. LEOPOLDO RODRIGUEZ SARMIENTO

DIRECCION DE
PROYECTOS:

ING. ERICK MOJICA CASTRO

JEFE DE INFRAESTRUCTURA Y VIALIDAD	PROYECTÓ
---------------------------------------	----------

ARQ. JESUS RIVERA CORTEZ	ARQ. RIGOBERTO GABRIEL GONZALEZ LEAL
--------------------------	--------------------------------------