



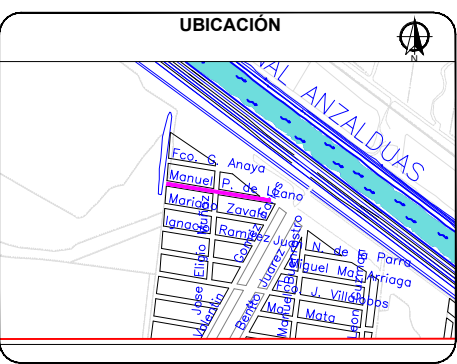

SIMBOLOGIA	
	TERRENO NATURAL
	RASANTE DE PROYECTO

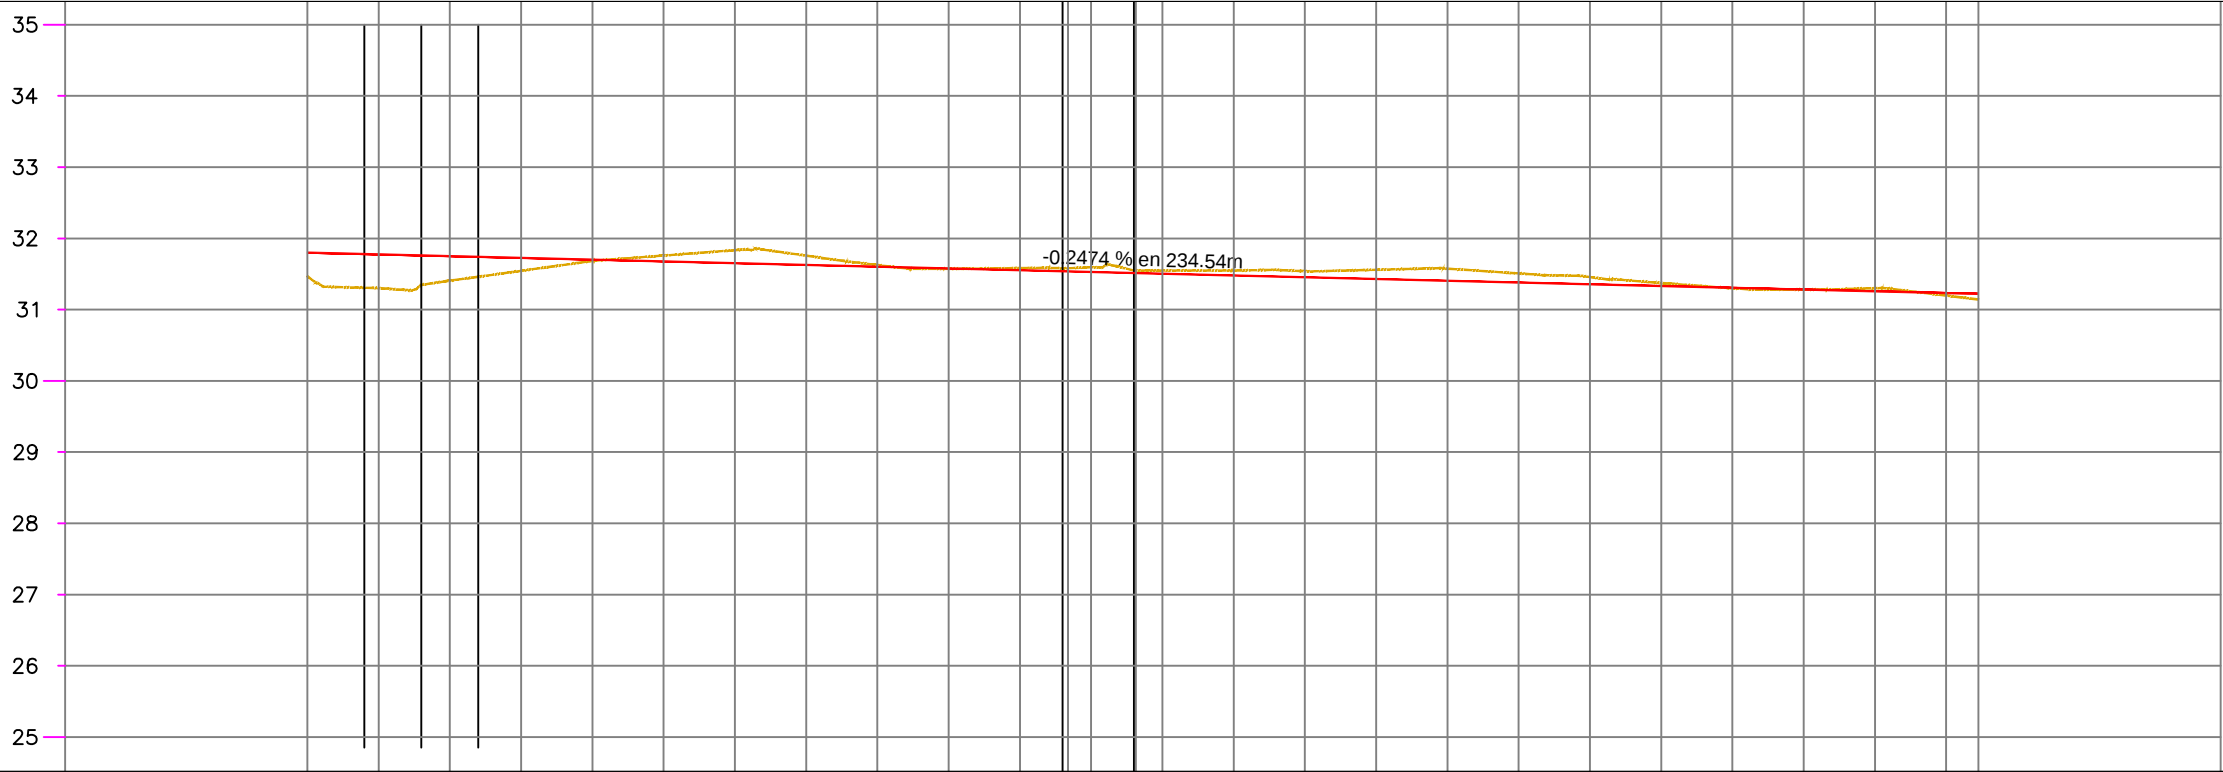

R. AYUNTAMIENTO DE REYNOSA, TAM. SECRETARÍA DE OBRAS PÚBLICAS, DESARROLLO URBANO Y MEDIO AMBIENTE		
OBRA: PAVIMENTACION HIDRAULICA CALLE MANUEL P. DEL LLANO	PLANO: PER-01	FECHA: AGO 2019
PLANO: PERFIL DE PROYECTO	ESC: S/E	UBICACION: ENTRE VALENTIN GOMEZ FARIAS Y LIMITE PONIENTE COLONIA: NUEVO AMANECER CIUDAD: REYNOSA, TAMPS.
SECRETARIO DE OBRAS PUBLICAS, DESARROLLO URBANO Y MEDIO AMBIENTE		
ARQ. EDUARDO LÓPEZ ARIAS SUB SECRETARIO DE OBRAS PÚBLICAS, Y CONSTRUCCIÓN		
ING. LEOPOLDO RODRIGUEZ SARMIENTO		

DIRECCION DE PROYECTOS:	
ING. ERICK MOJICA CASTRO	
JEFE DE INFRAESTRUCTURA Y VIALIDAD	PROYECTÓ
ARQ. JESUS RIVERA CORTÉZ	ARQ. RIGOBERTO GABRIEL GONZALEZ LEAL

TIPO DE MATERIAL																	
FACTOR DE ABUNDAMIENTO																	
FACTOR DE COMPACTACION																	
ORDENADAS DE LA CURVA MASA		VOLUMEN		ESPESOR		ELEVACION											
		TERRAPLEN		CORTE		TERRAPLEN		CORTE		SUBRASANTE		TERRENO					
0+000.00			0.00	0.00		0.33	31.80	31.47									
0+010.00			22.68	5.20		0.47	31.78	31.30									
0+020.00			18.96	7.09		0.34	31.75	31.41									
0+030.00			4.31	22.58		0.18	31.73	31.54									
0+040.00			1.29	32.89		0.02	31.70	31.68									
0+050.00			1.32	41.47			31.68	31.76	0.08								
0+060.00			0.50	49.16			31.65	31.83	0.18								
0+070.00			0.45	52.63			31.63	31.76	0.13								
0+080.00			0.61	50.04			31.60	31.63	0.02								
0+090.00			1.18	39.57		0.00	31.58	31.57									
0+100.00			1.50	34.67			31.55	31.58	0.03								
0+106.74			0.56	23.53			31.54	31.58	0.05								
0+110.00			0.61	11.47			31.53	31.59	0.06								
0+116.26			1.35	22.56			31.51	31.55	0.04								
0+120.00			0.31	13.97			31.50	31.55	0.04								
0+130.00			0.43	39.99			31.48	31.55	0.07								
0+140.00			0.40	42.30			31.45	31.54	0.08								
0+150.00			0.34	42.86			31.43	31.56	0.13								
0+160.00			0.56	43.60			31.40	31.58	0.17								
0+170.00			0.50	42.93			31.38	31.51	0.13								
0+180.00			0.44	39.83			31.35	31.46	0.10								
0+190.00			0.84	36.73			31.33	31.37	0.04								
0+200.00			1.41	33.40		0.01	31.31	31.30									
0+210.00			1.86	32.41			31.28	31.28	0.00								
0+220.00			1.81	35.31			31.26	31.30	0.04								
0+230.00			2.18	35.41		0.03	31.23	31.20									
0+234.54			1.24	14.52		0.08	31.22	31.14									

PERFIL DE PROYECTO ESC. S/N

PERFIL
ESCALA HORIZONTAL 1 : 1000
ESCALA VERTICAL 1 : 100