




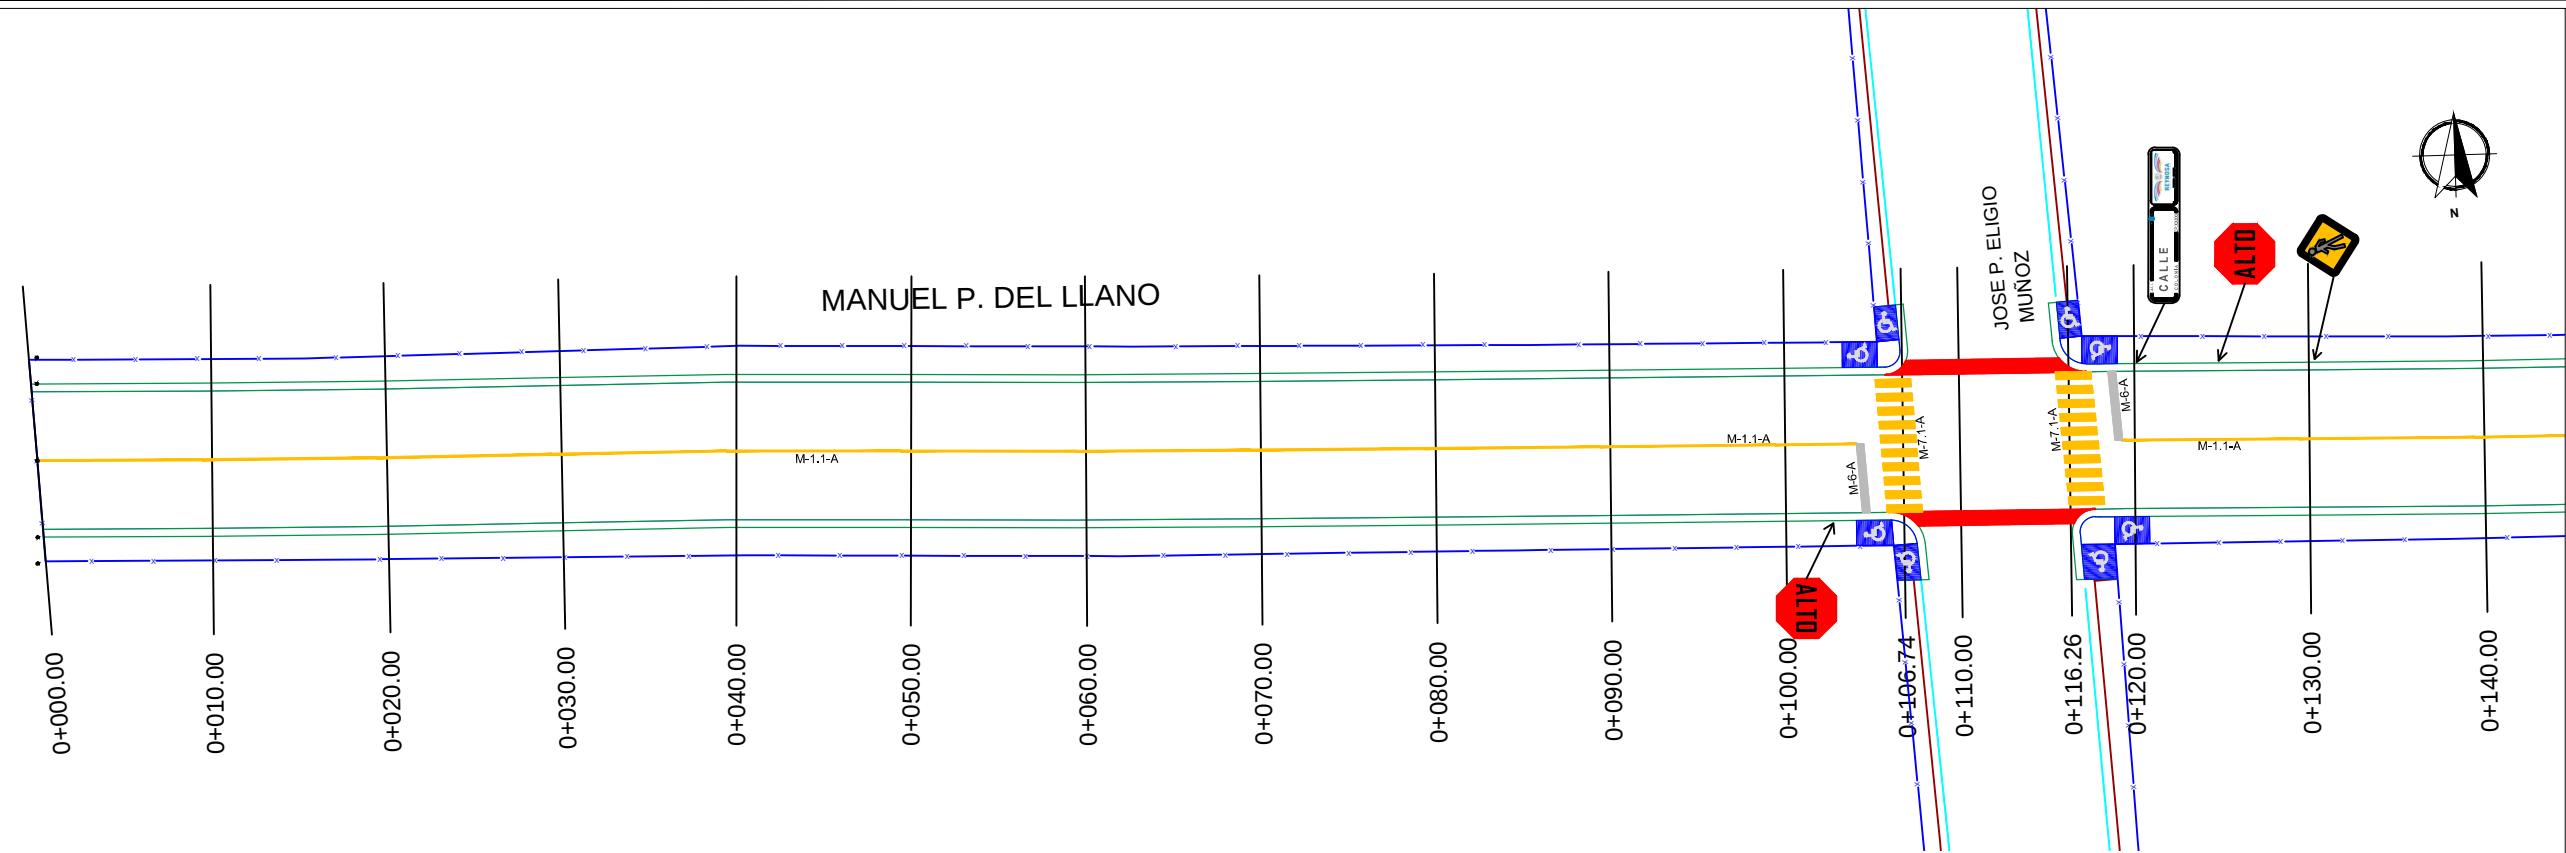

PLANTA DE SEÑALAMIENTO ESC. S/N

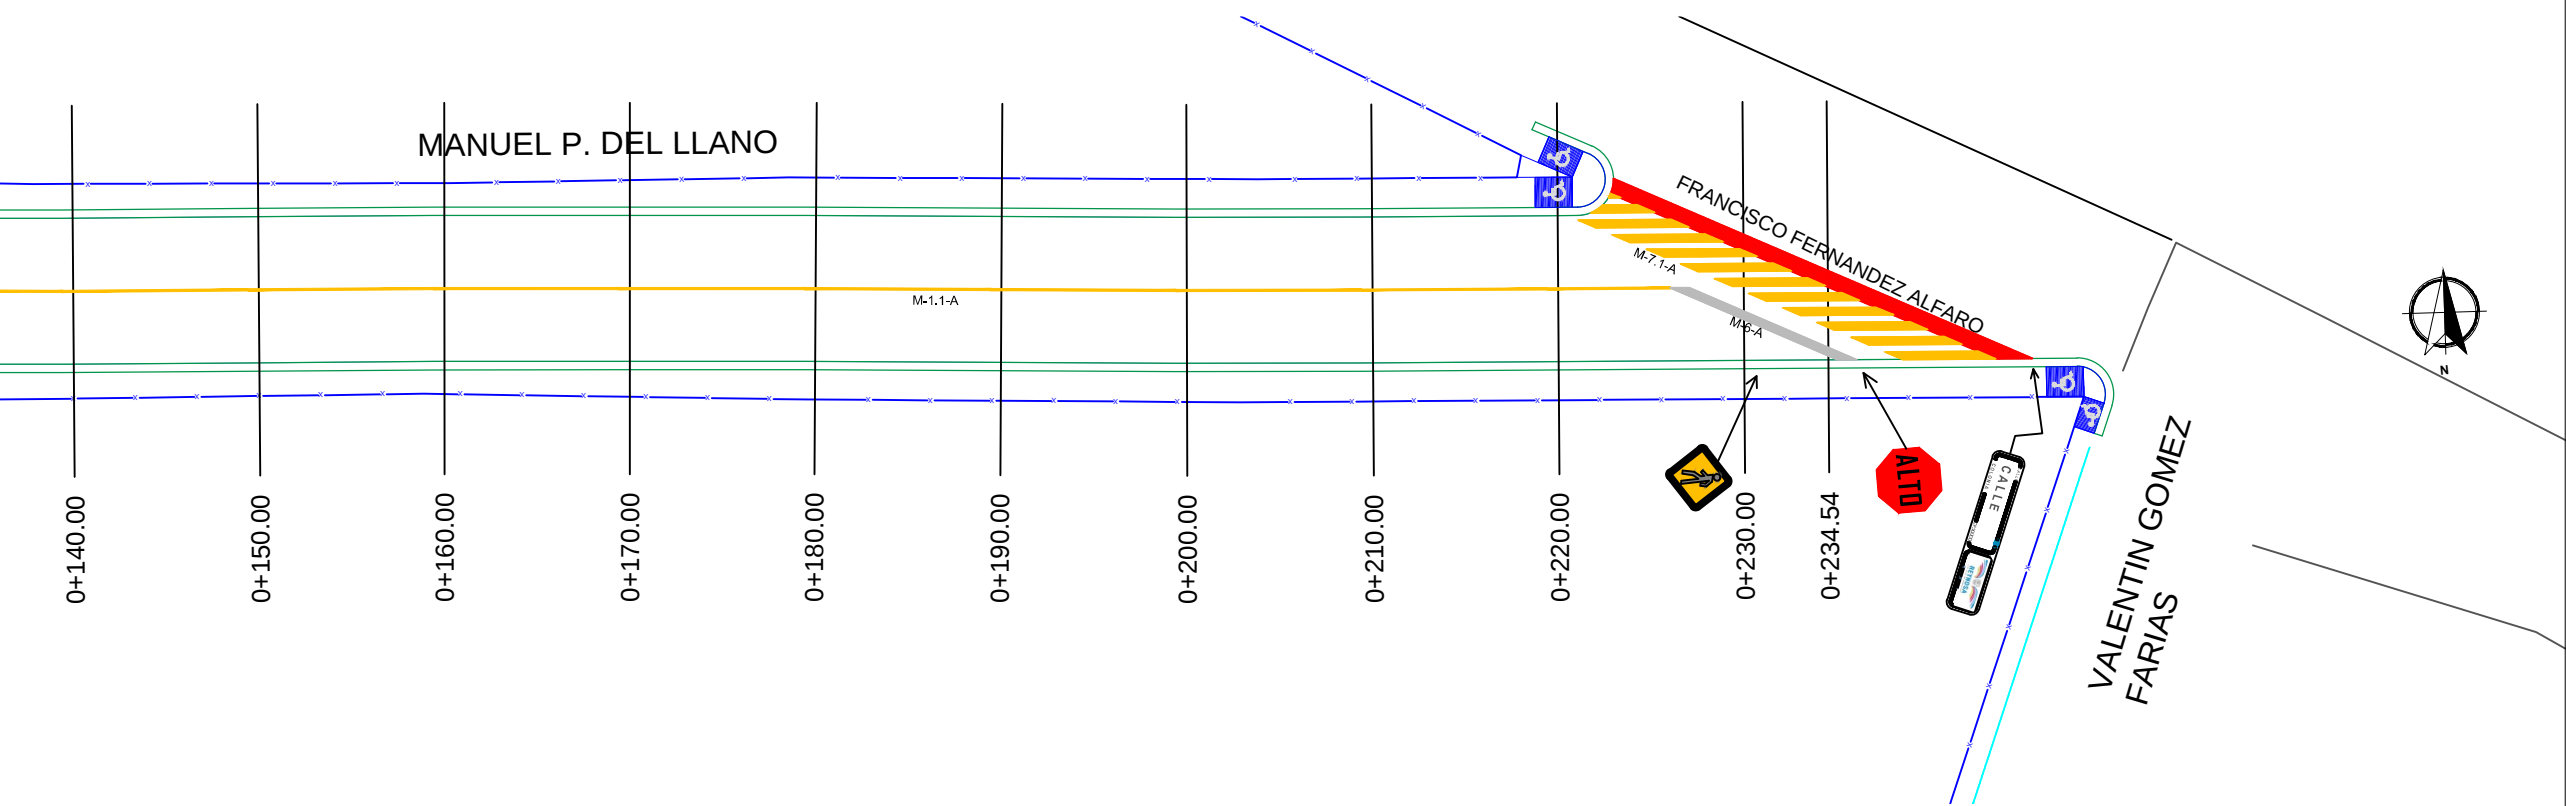

PLANTA DE SEÑALAMIENTO ESC. S/N

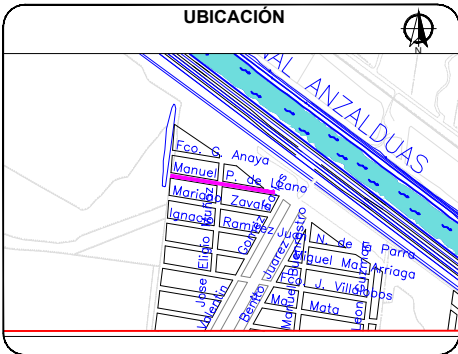

SIMBOLOGIA SEÑALIZACION	
	NOMENCLATURA DE CALLE SEÑ-6
	SEÑAL DE ALTO SR-6
	CRUCE DE PEATON SP-32

SIMBOLOGIA	
M-6-A	RAYA DE ALTO LINEA DE ALTO CON UNA LONGITUD VARIABLE, EL ANCHO DE LINEA DE 0.40 M CON PINTURA TRAFICO DESARROLLADA COLOR BLANCO.
M-7.1-A	RAYA PARA CRUCE DE PEATONES (VIALIDADES PRIMARIAS) LINEAS PARA CRUCE DE PEATONES EL ANCHO DE LINEA DE 0.40 M CON UNA LONGITUD VARIABLE, Y SEPARACION DE 0.40 M CON PINTURA TRAFICO DESARROLLADA COLOR AMARILLO.
M-1.1-A	RAYA SEPARADORA DE SENTIDOS DE CIRCULACION LINEA CONTINUA SENCILLA PARA SEPARACION DE SENTIDOS CON ARBOLITO Y/O HASTA 6.00 M CON 10 CM DE ANCHO CON PINTURA TRAFICO DESARROLLADA COLOR AMARILLO.

NOTA: DEJAR DISTANCIA CONSIDERABLE ENTRE RAMPA Y PEDESTAL DE LUMINARIA U/O SEÑALAMIENTO VERTICAL PARA EVITAR LA OBSTACULIZACION DEL PEATON.



R. AYUNTAMIENTO DE REYNOSA, TAM. SECRETARÍA DE OBRAS PÚBLICAS, DESARROLLO URBANO Y MEDIO AMBIENTE		
OBRA: PAVIMENTACION HIDRAULICA CALLE MANUEL P. DEL LLANO	PLANO: SEÑ-01	FECHA: AGO 2019
PLANO: SEÑALAMIENTO	ESC: S/E	UBICACION: ENTRE VALENTIN GOMEZ FARIAS Y LIMITE PONIENTE COLONIA: NUEVO AMANECER CIUDAD: REYNOSA, TAMPS.
SECRETARIO DE OBRAS PÚBLICAS, DESARROLLO URBANO Y MEDIO AMBIENTE		
ARQ. EDUARDO LÓPEZ ARIAS SUB SECRETARIO DE OBRAS PÚBLICAS, Y CONSTRUCCIÓN		
ING. LEOPOLDO RODRIGUEZ SARMIENTO		

DIRECCION DE PROYECTOS:	
ING. ERICK MOJICA CASTRO	
JEFE DE INFRAESTRUCTURA Y VIALIDAD ARQ. JESUS RIVERA CORTEZ	PROYECTO ARQ. RIGOBERTO GABRIEL GONZALEZ LEAL