




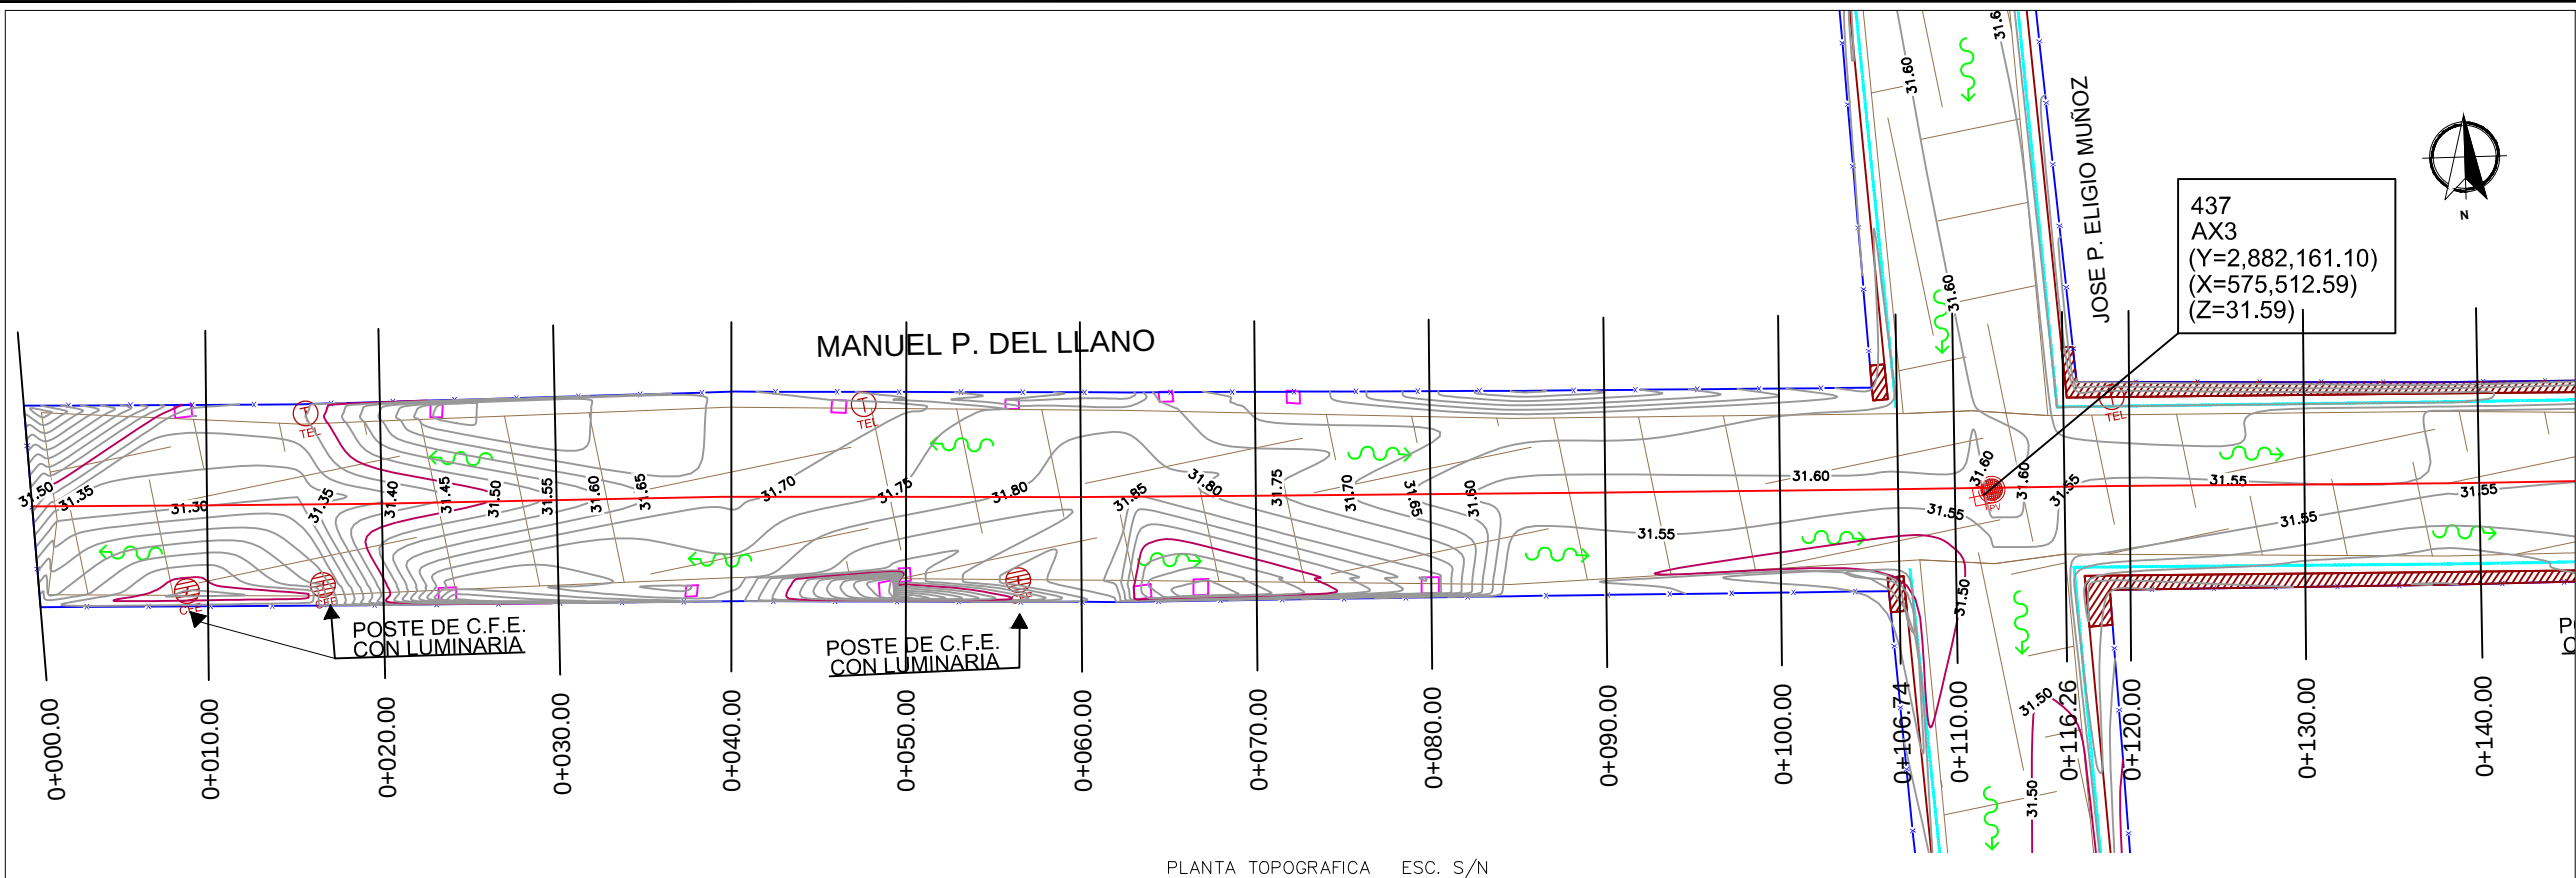

PLANTA TOPOGRAFICA ESC. S/N

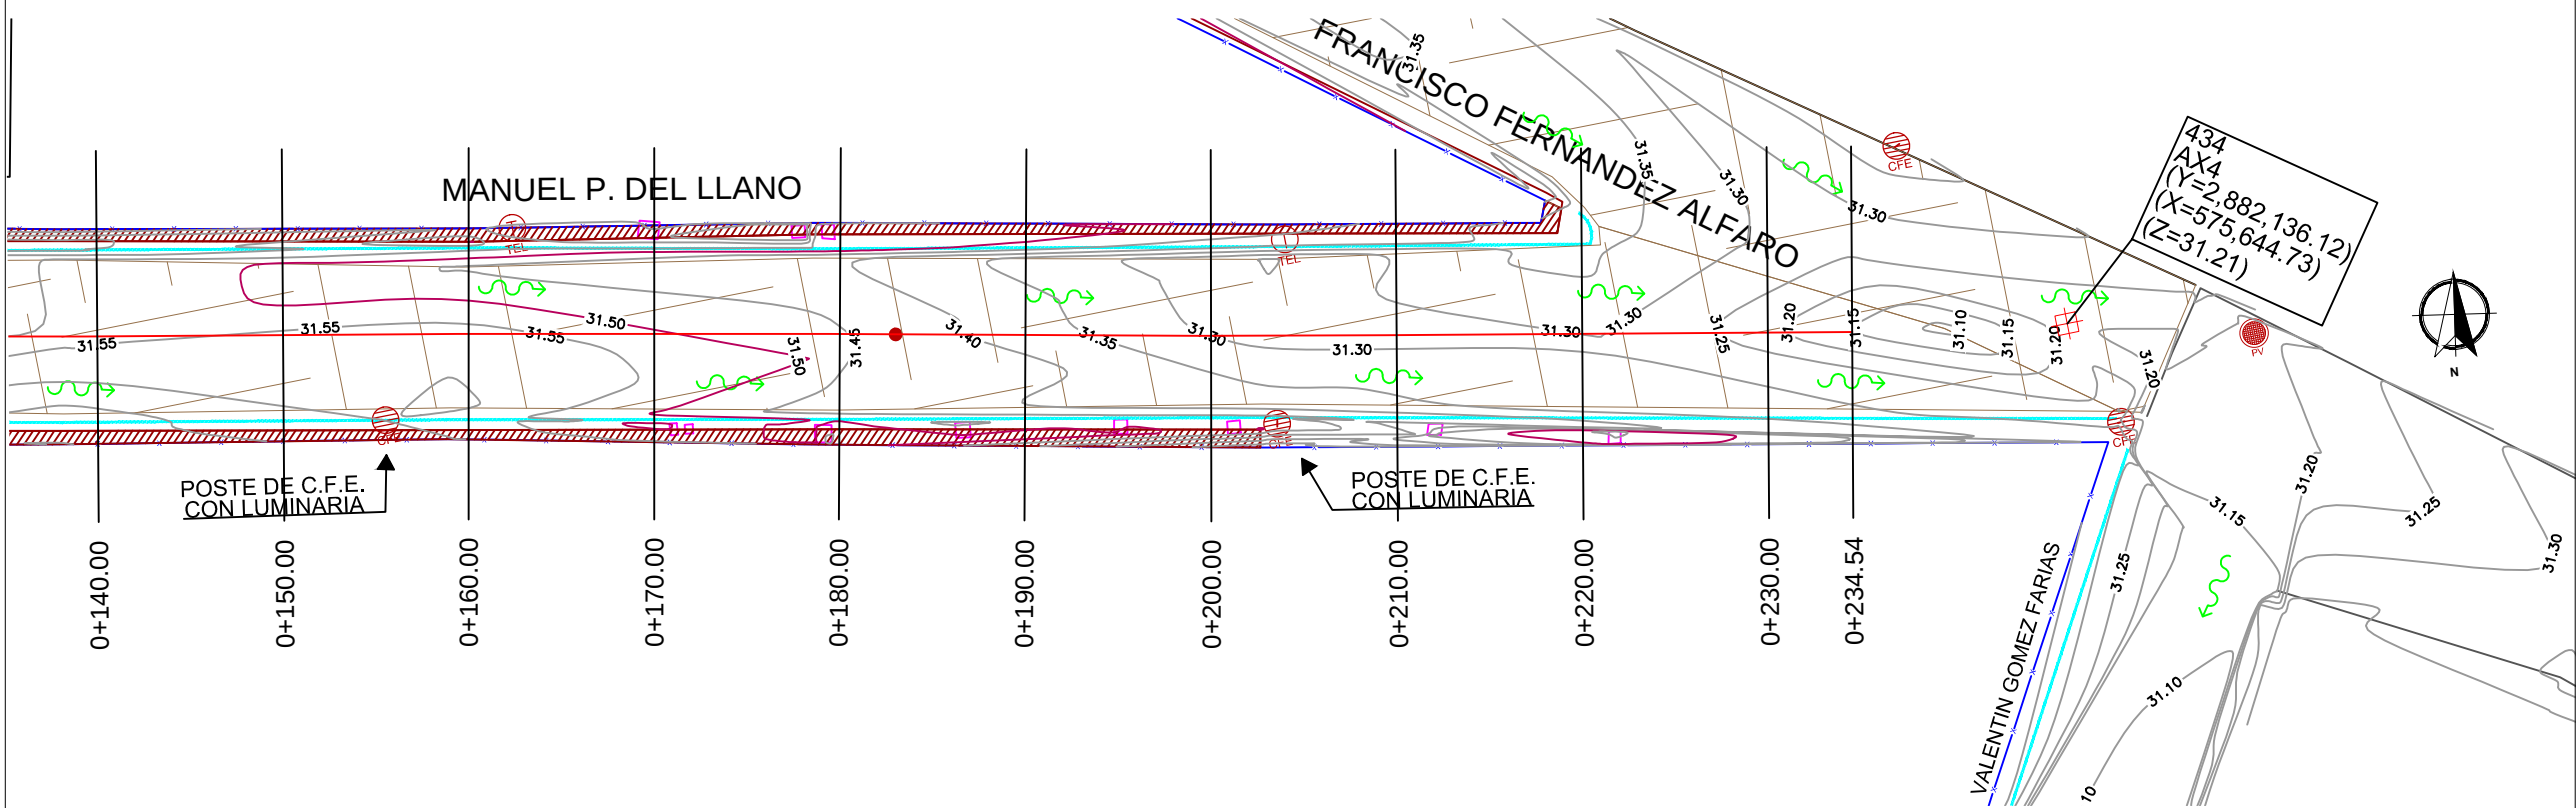

PLANTA TOPOGRAFICA ESC. S/N

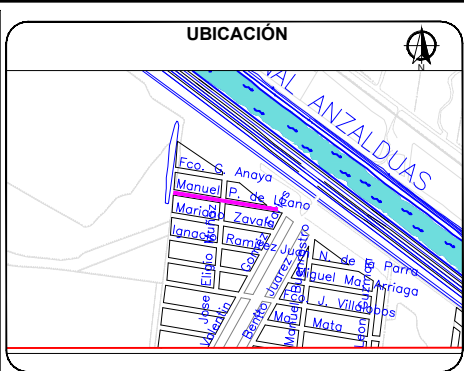

SIMBOLOGIA	
	PROYECTO PAVIMENTACION HIDRAULICA
	PAVIMENTO EXISTENTE CONCRETO
	PAVIMENTO EXISTENTE ASFALTO
	TERRACERIA
	PARAMENTO
	CORDON EXISTENTE
	CORDON PROPUESTO
	ANADADOR PROPUESTO
	CORDON EXISTENTE
	BANCO DE NIVEL
	POSTE DE C.F.E. CON LUMINARIA
	POSTE DE TELEFONO
	POZO DE VISITA
	ESTANCADO DE AGUA
	ESCURRIMIENTO NATURAL



R. AYUNTAMIENTO DE REYNOSA, TAM. SECRETARÍA DE OBRAS PÚBLICAS, DESARROLLO URBANO Y MEDIO AMBIENTE		
OBRA: PAVIMENTACION HIDRAULICA CALLE MANUEL P. DEL LLANO	PLANO: TOP-01	FECHA: AGO 2019
PLANO: TOPOGRAFICO	ESC: S/E	UBICACION: ENTRE VALENTIN GOMEZ FARIAS Y LIMITE PONIENTE COLONIA: NUEVO AMANECER CIUDAD: REYNOSA, TAMPS.
SECRETARIO DE OBRAS PUBLICAS, DESARROLLO URBANO Y MEDIO AMBIENTE		
ARQ. EDUARDO LÓPEZ ARIAS SUB SECRETARIO DE OBRAS PÚBLICAS, Y CONSTRUCCIÓN		
ING. LEOPOLDO RODRIGUEZ SARMIENTO		

DIRECCION DE PROYECTOS:	
ING. ERICK MOJICA CASTRO	
JEFE DE INFRAESTRUCTURA Y VIALIDAD	PROYECTÓ
ARQ. JESUS RIVERA CORTEZ	ARQ. RIGOBERTO GABRIEL GONZALEZ LEAL