



SIMBOLOGÍA

	PROYECTO PAVIMENTACIÓN HIDRÁULICA
	PAVIMENTO EXISTENTE CONCRETO
	PAVIMENTO EXISTENTE ASFALTO
	TERRACERÍA
	PARÁMETRO
	CORDÓN EXISTENTE
	ANDADOR PROPUUESTO
	CORDÓN PROPUUESTO
	BANCO DE NIVEL
	POSTE DE C.F.E.
	POSTE DE TELÉFONO
	POZO DE AGUA
	ESCURRIMIENTO NATURAL
	FIBRA ÓPTICA



R. AYUNTAMIENTO DE REYNOSA, TAM.
SECRETARÍA DE OBRAS PÚBLICAS, DESARROLLO URBANO Y MEDIO AMBIENTE

OBRA: PAVIMENTACIÓN HIDRÁULICA DE LA CALLE 5 DE MAYO	PLANO: TOP-001	FECHA: OCT 2020
--	----------------	-----------------

PLANO: TOPOGRÁFICO	ESC: S/E	UBICACIÓN: ENTRE CALLES ADOLFO LÓPEZ MATEOS A BLVD. FERROCARRIL REVOLUCIÓN PONIENTE COLONIA: FERROCARRIL ZONA CENTRO CIUDAD: REYNOSA, TAMAULIPAS
--------------------	----------	--

SECRETARIO DE OBRAS PÚBLICAS,
DESARROLLO URBANO Y MEDIO AMBIENTE

ARQ. EDUARDO LÓPEZ ARIAS

SUB SECRETARIO DE OBRAS
PÚBLICAS, Y CONSTRUCCIÓN

ING. LEOPOLDO RODRÍGUEZ SARMIENTO

DIRECCION DE
PROYECTOS:


ING. ERICK MOJICA CASTRO

JEFE DE INFRAESTRUCTURA Y
VIALIDAD


ARQ. JESUS RIVERA CORTE Z

PROYECTO

ARQ./ING

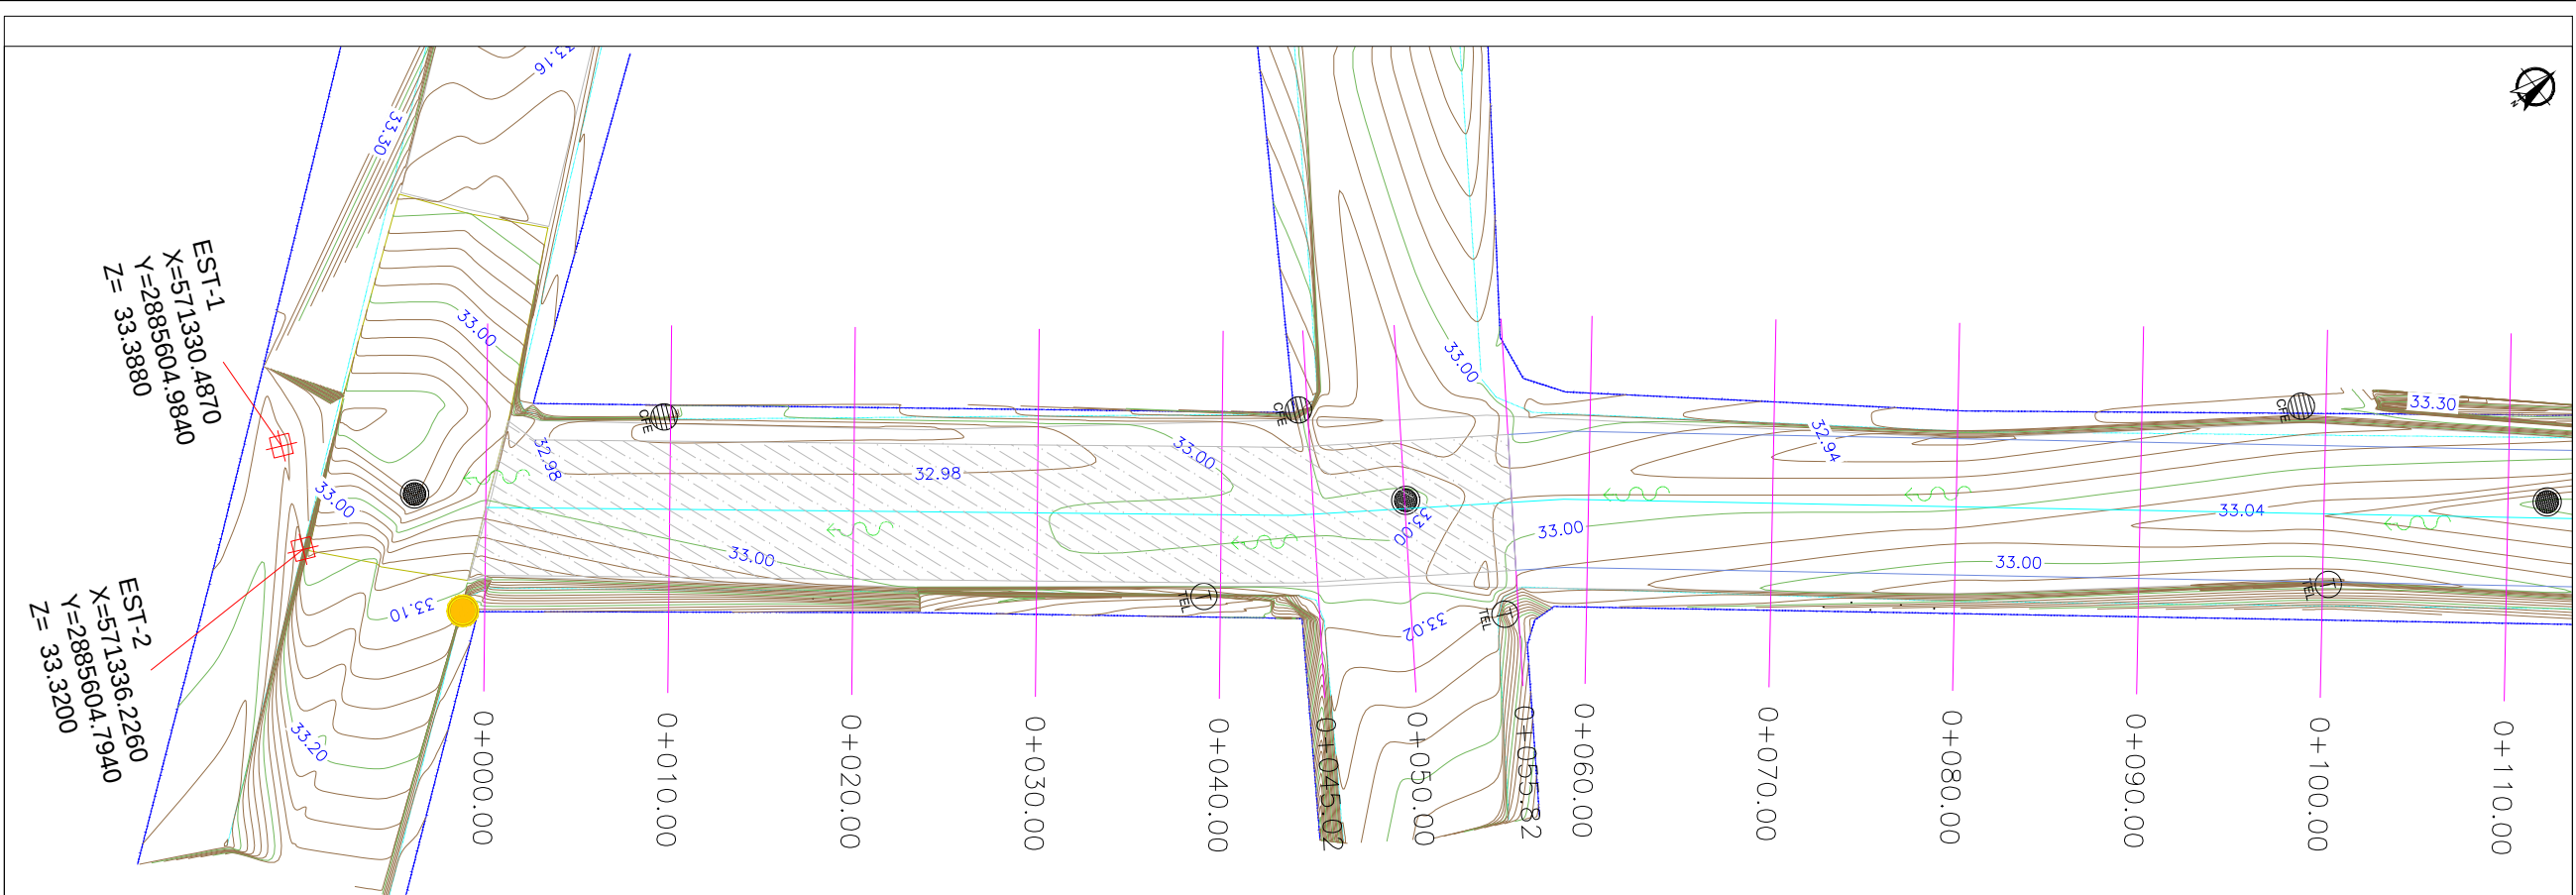

PLANTA TOPOGRAFICA ESC. S/N

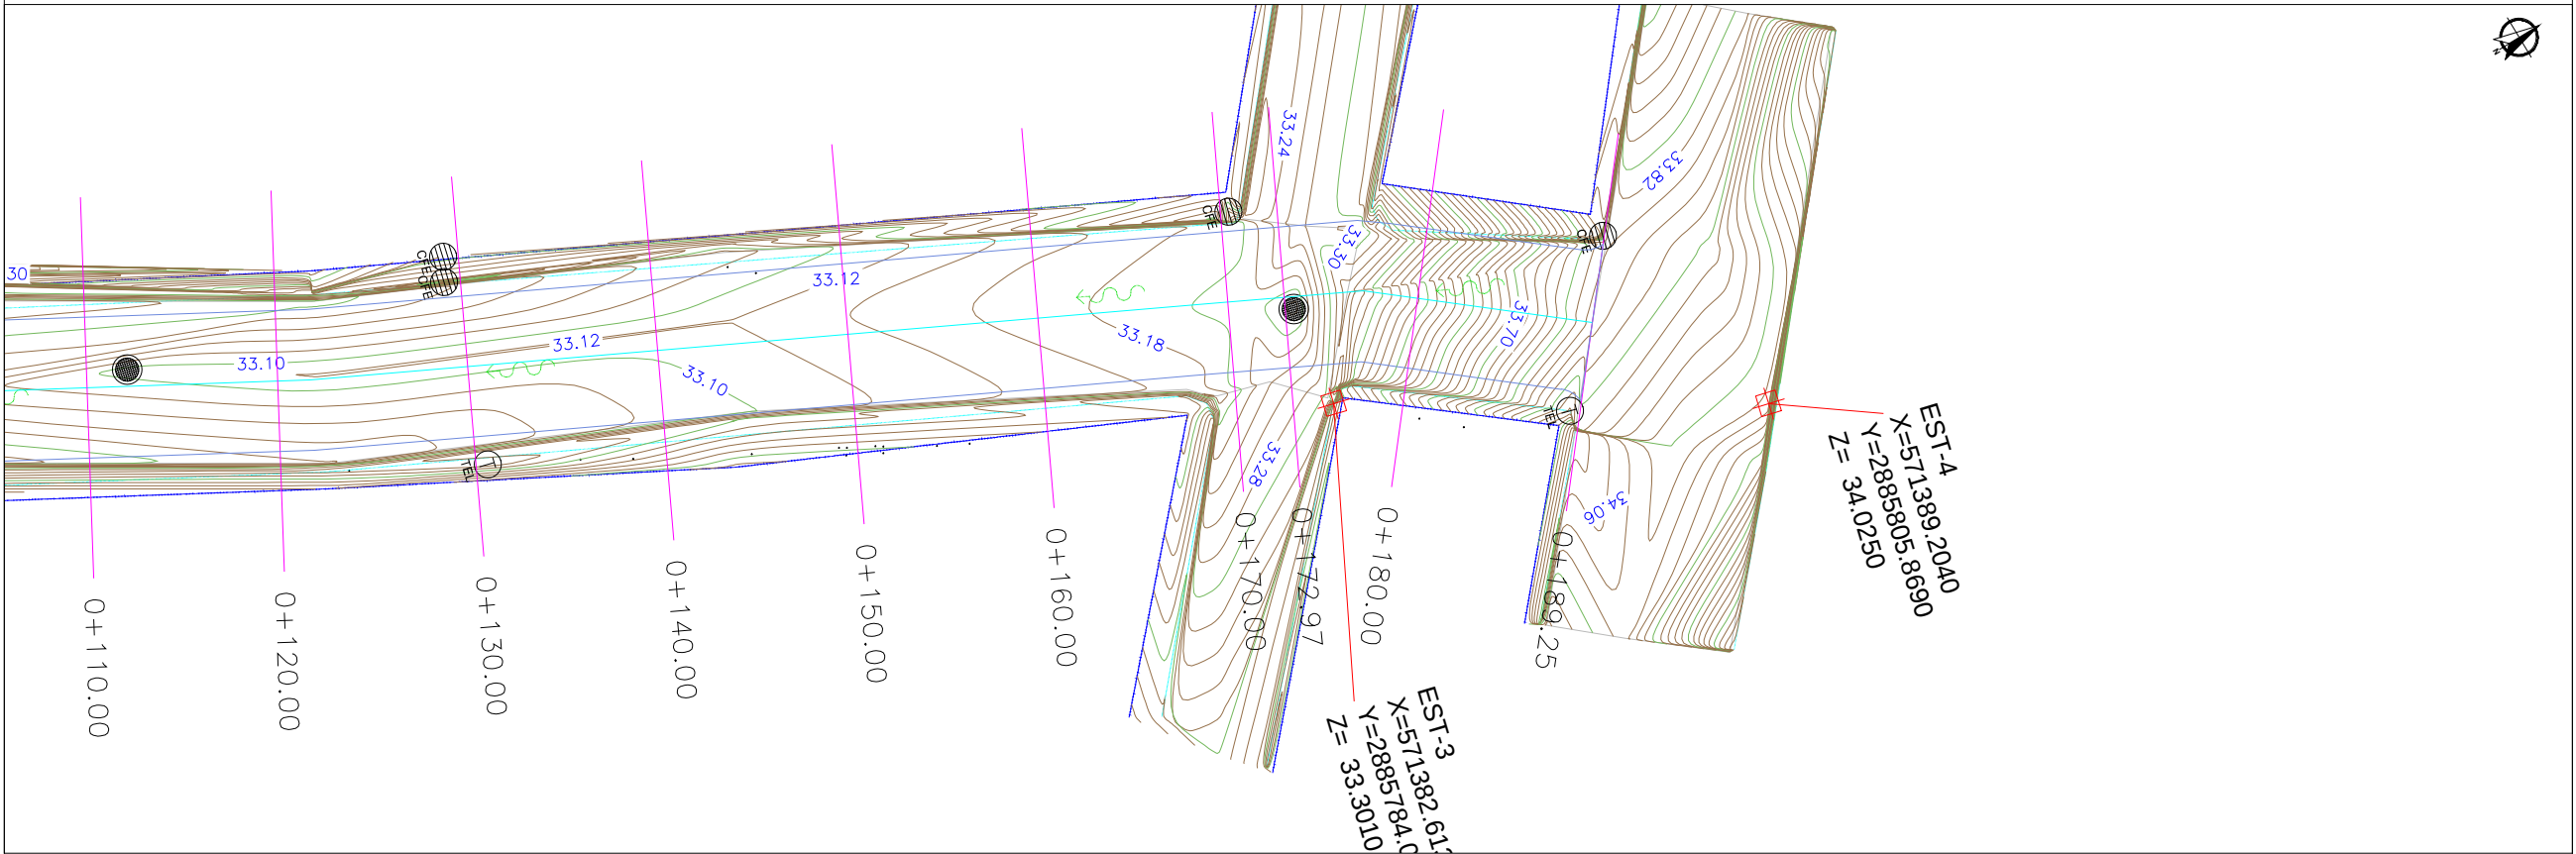

PLANTA TOPOGRAFICA ESC. S/N