



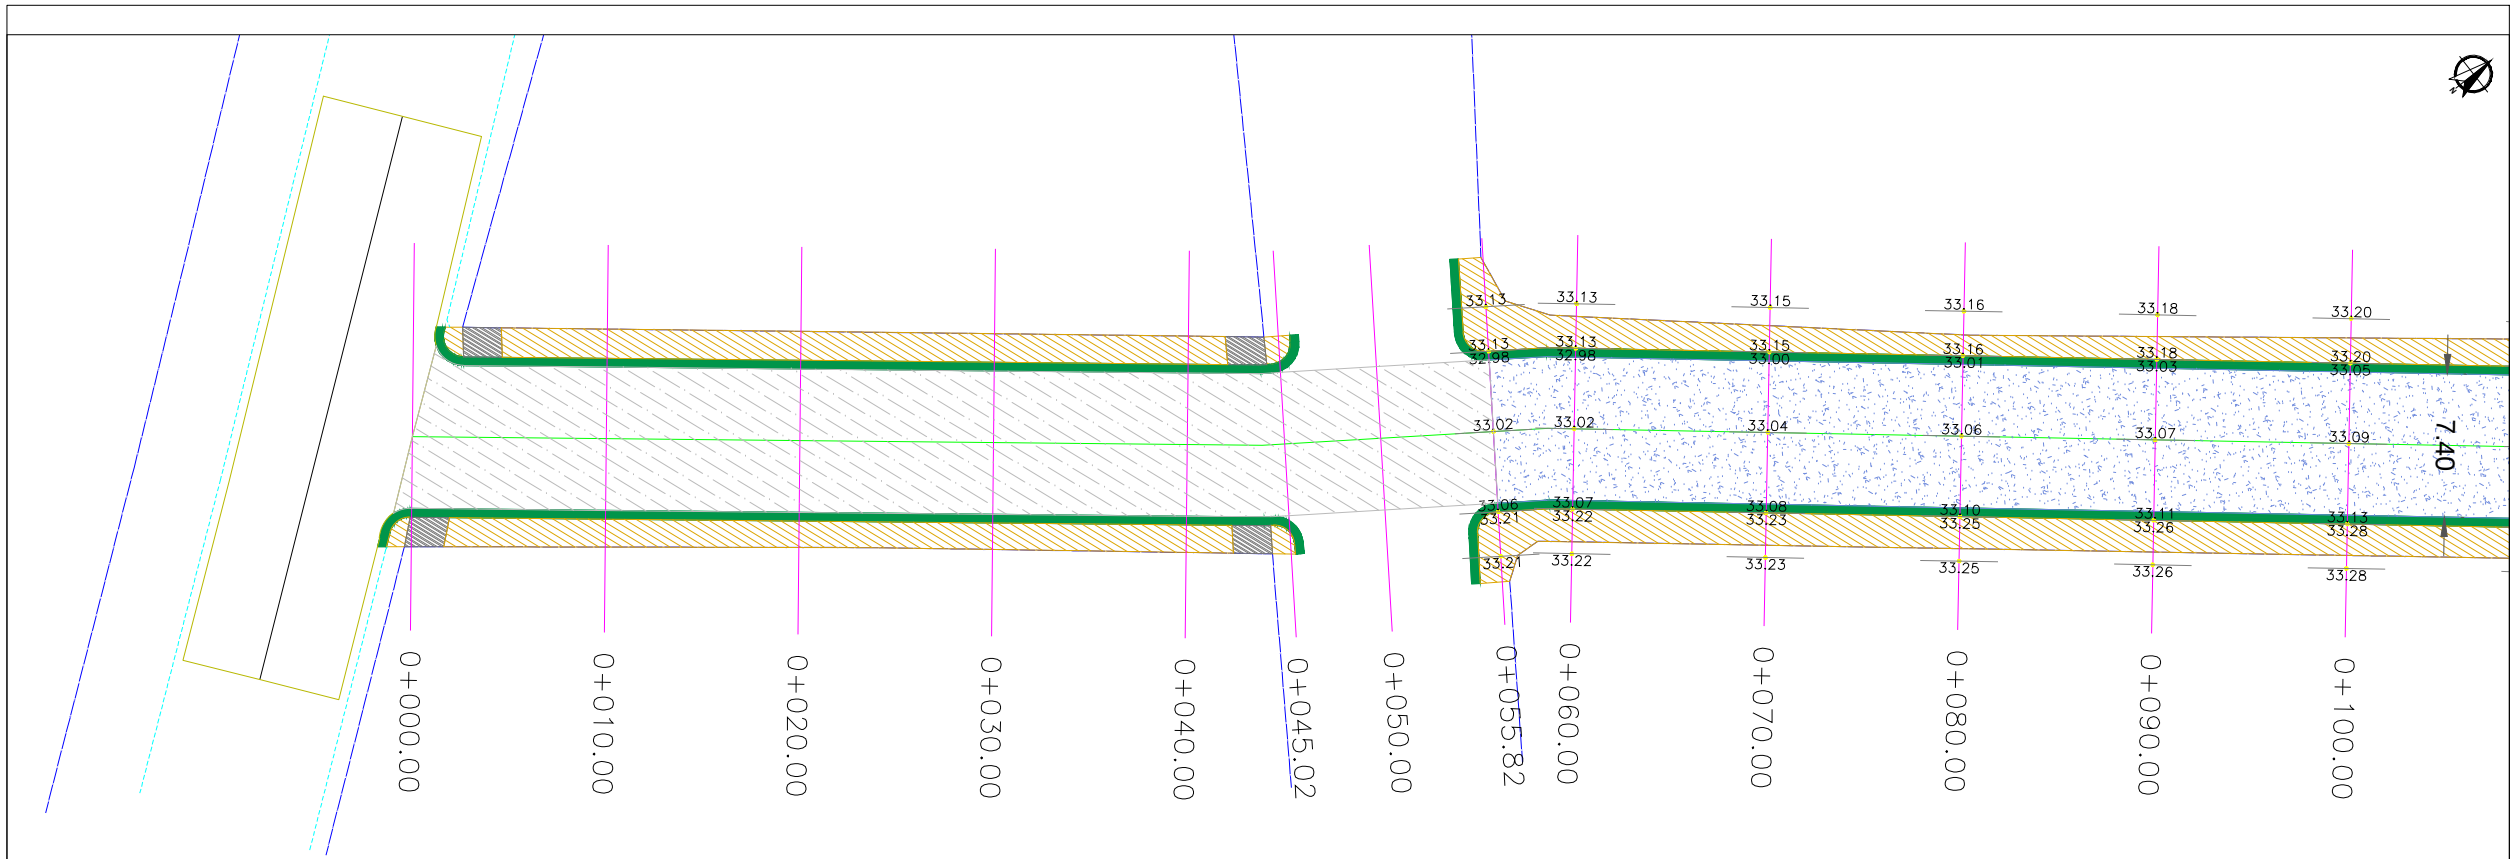

PLANTA GEOMETRICA ESC. S/N

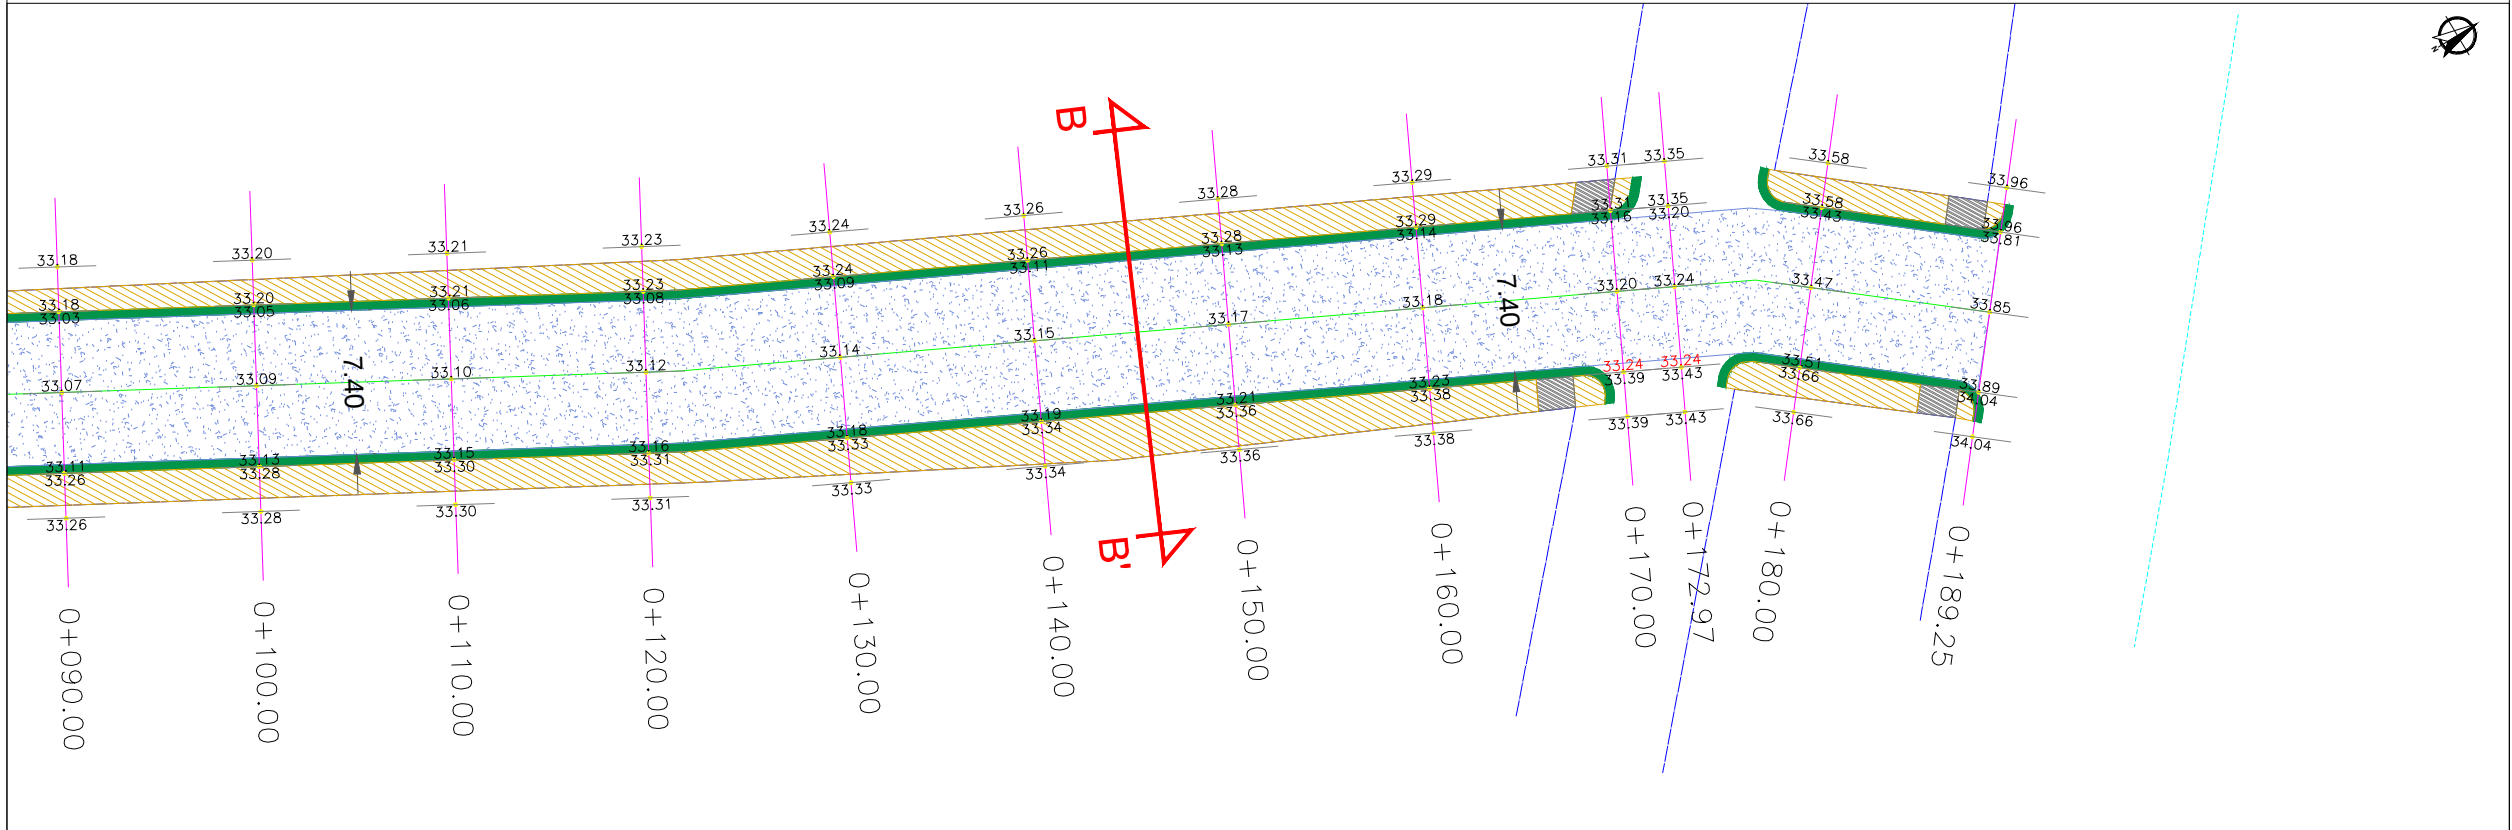

PLANTA GEOMETRICA ESC. S/N



| SIMBOLOGIA |                                   |
|------------|-----------------------------------|
|            | PROYECTO PAVIMENTACION HIDRAULICA |
|            | PAVIMENTO EXISTENTE CONCRETO      |
|            | PAVIMENTO EXISTENTE ASFALTO       |
|            | TERRACERIA                        |
|            | PARAUMENTO                        |
|            | CORDON EXISTENTE                  |
|            | ANIDADOR PROPUUESTO               |
|            | CORDON PROPUUESTO                 |
|            | BANCO DE NIVEL                    |
|            | POSTE DE C.F.E.                   |
|            | POSTE DE TELEFONO                 |
|            | POZO DE VISTA                     |
|            | ESTANCADO DE AGUA                 |
|            | ESCURRIMIENTO NATURAL             |
|            | FIBRA OPTICA                      |



|   |                                                |            |                                                                 |
|---|------------------------------------------------|------------|-----------------------------------------------------------------|
| R. AYUNTAMIENTO DE REYNOSA, TAM.<br>SECRETARÍA DE OBRAS PÚBLICAS, DESARROLLO URBANO Y MEDIO AMBIENTE |                                                |            |                                                                 |
| OBRA:                                                                                                | PAVIMENTACION HIDRAULICA DE LA CALLE 5 DE MAYO | PLANO:     | GEO-001                                                         |
| FECHA:                                                                                               | OCT 2020                                       | UBICACION: | ENTRE CALLES ADOLFO LOPEZ MATEOS A BLVD. FERROCARRIL REVOLUCION |
| PLANO:                                                                                               | GEOMETRICO                                     | ESC:       | S/E                                                             |
| SECRETARIO DE OBRAS PUBLICAS, DESARROLLO URBANO Y MEDIO AMBIENTE                                     |                                                |            |                                                                 |
| ARQ. EDUARDO LÓPEZ ARIAS<br>SUB SECRETARIO DE OBRAS PÚBLICAS, Y CONSTRUCCIÓN                         |                                                |            |                                                                 |
| ING. LEOPOLDO RODRÍGUEZ SARMIENTO                                                                    |                                                |            |                                                                 |
| DIRECCION DE PROYECTOS.                                                                              |                                                |            |                                                                 |
| ING. ERICK MOJICA CASTRO                                                                             |                                                |            |                                                                 |
| JEFE DE INFRAESTRUCTURA Y VIALIDAD                                                                   | PROYECTÓ                                       |            |                                                                 |
| ARQ. JESUS RIVERA CORTEZ                                                                             | ARQ./ING                                       |            |                                                                 |