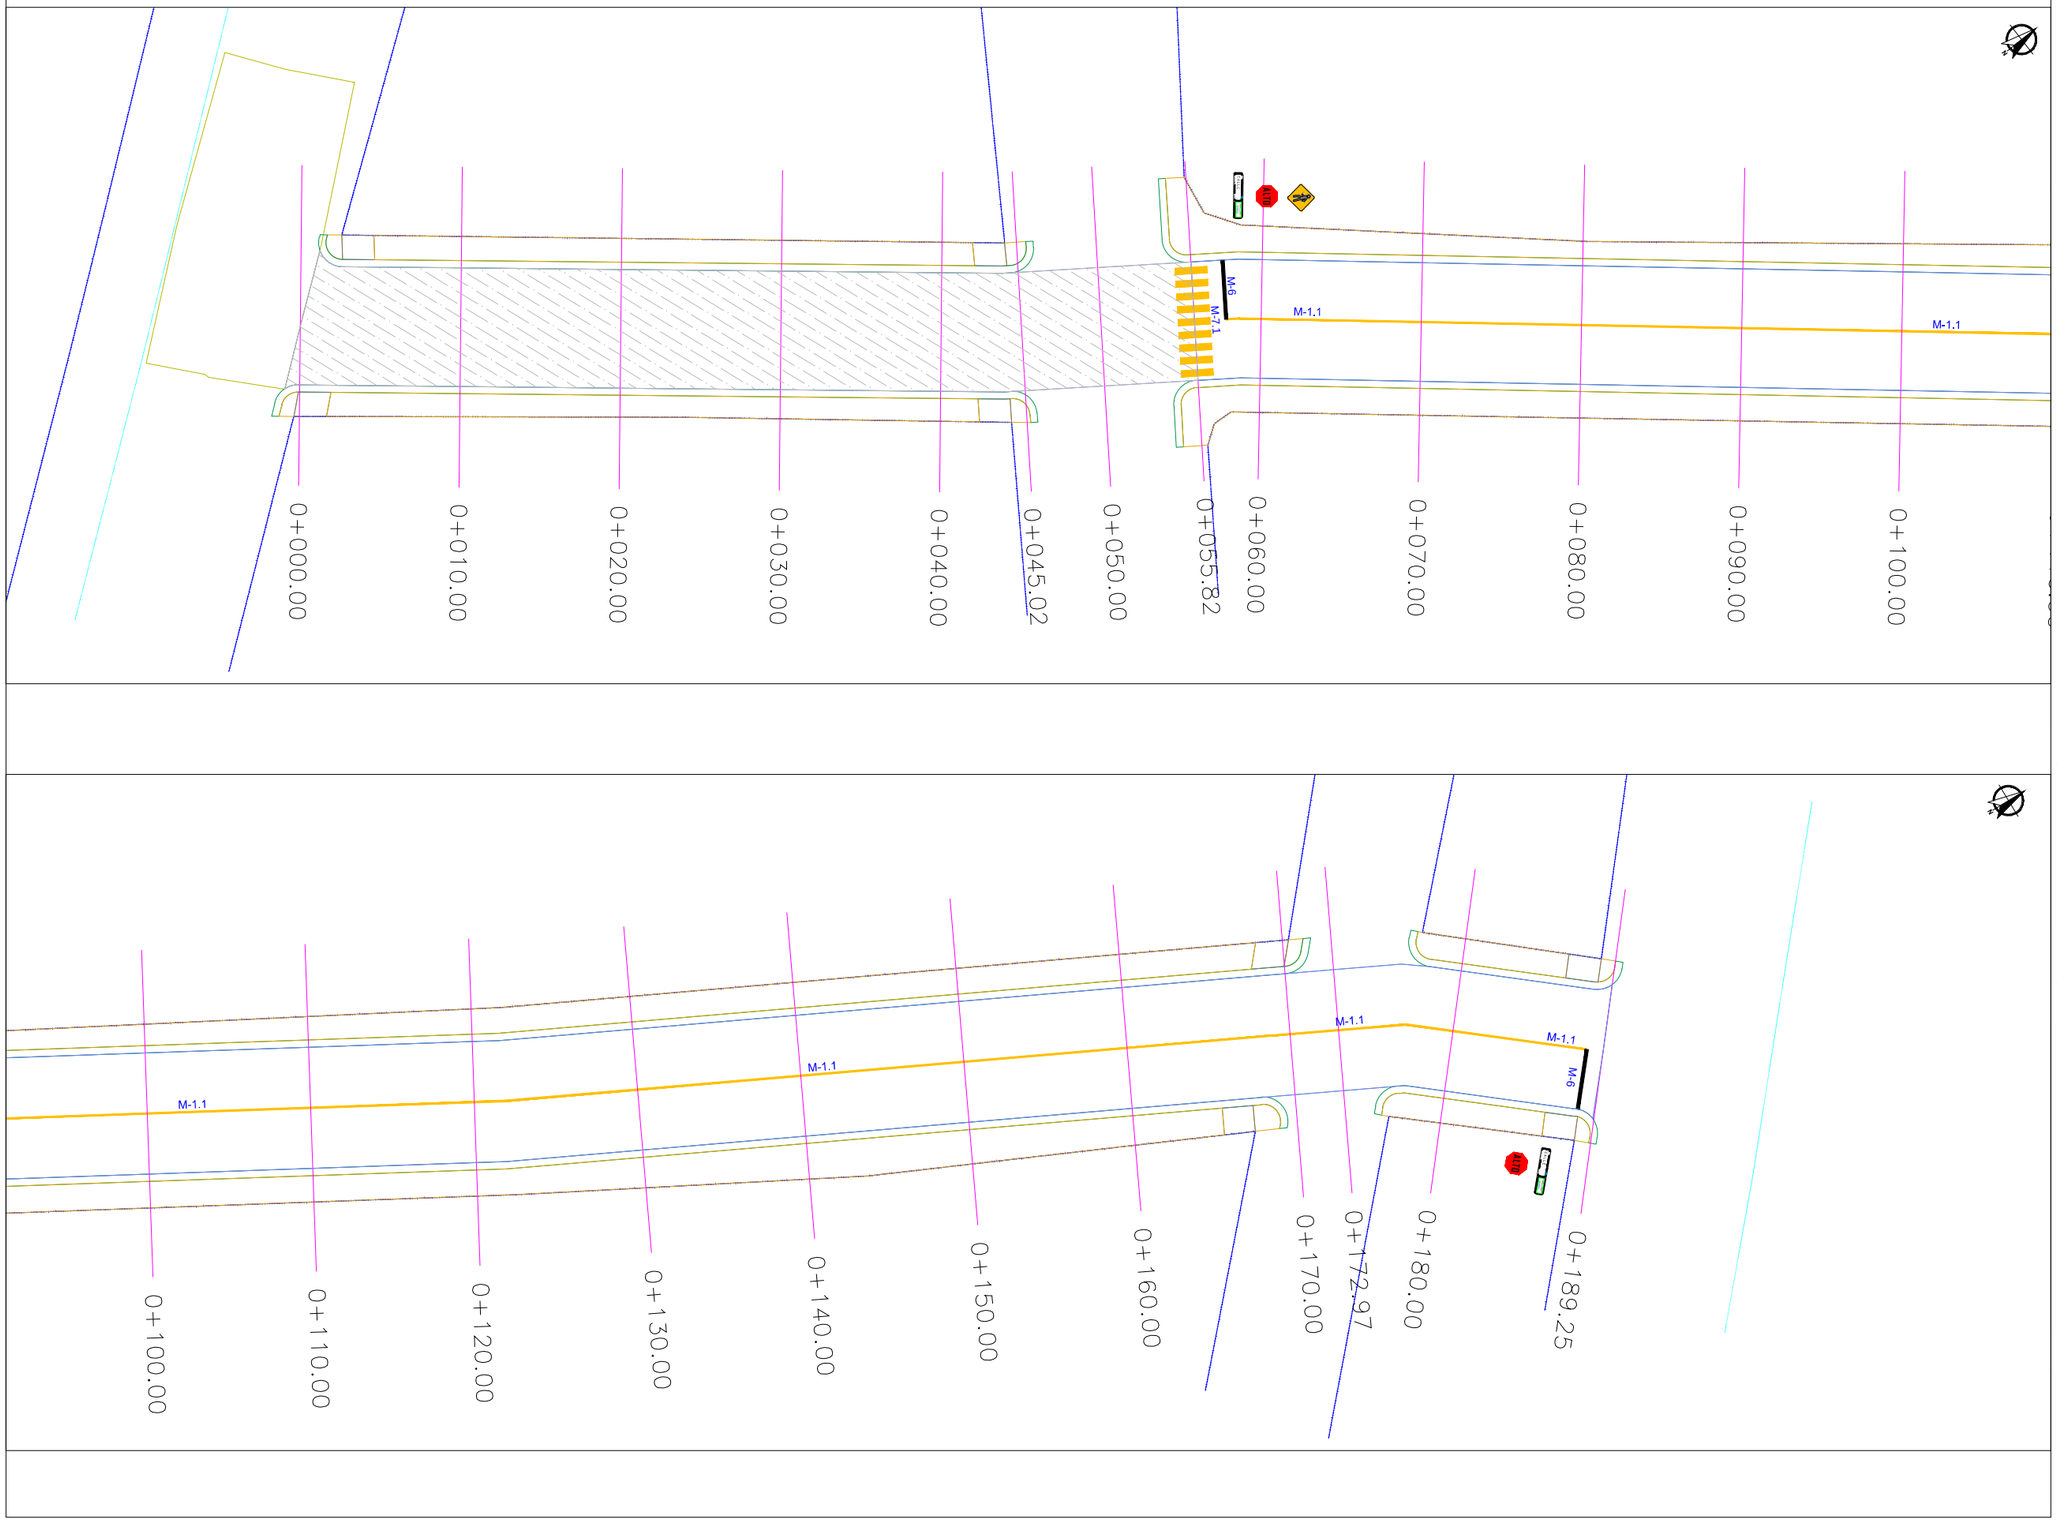

UBICACIÓN

SIMBOLOGIA SEÑALIZACION

CALLE	NOMENCLATURA DE CALLE SII-6
ALTO	SEÑAL DE ALTO SR-6
	CRUCE DE PEATON SP-32

SIMBOLOGIA

M-6	RAYA DE ALTO LINEA DE ALTO CON UNA LONGITUD VARIABLE, EL ANCHO DE LINEA DE 0.40 M CON PINTURA TRAFICO DESARROLLADA COLOR BLANCO .
M-7.1	RAYA PARA CRUCE DE PEATONES (VIALIDADES PRIMARIAS) LINEAS PARA CRUCE DE PEATONES EL ANCHO DE LINEA DE 0.40 M CON UNA LONGITUD VARIABLE, Y SEPARACION DE 0.40 M CON PINTURA TRAFICO DESARROLLADA COLOR AMARILLO.
M-1.1	RAYA SEPARADORA DE SENTIDOS DE CIRCULACION LINEA CONTINUA SENCILLA PARA SEPARACION DE SENTIDOS CON ARROYO VIAL HASTA 6.50M CON 10 CM DE ANCHO CON PINTURA TRAFICO DESARROLLADA COLOR AMARILLO .

AYUNTAMIENTO REYNOSA 2018 - 2021

R. AYUNTAMIENTO DE REYNOSA, TAM.
SECRETARÍA DE OBRAS PÚBLICAS, DESARROLLO URBANO Y MEDIO AMBIENTE

OBRA: PAVIMENTACION HIDRAULICA DE LA CALLE **5 DE MAYO**	PLANO: **SEÑ-001**	FECHA: OCT 2020
PLANO: SEÑALAMIENTO	ESC: S/E	UBICACION: ENTRE CALLES ADOLFO LOPEZ MATEOS A BLVD. FERROCARRIL REVOLUCION PONIENTE COLONIA: FERROCARRIL ZONA CENTRO CIUDAD: REYNOSA, TAMAULIPAS

SECRETARIO DE OBRAS PUBLICAS, DESARROLLO URBANO Y MEDIO AMBIENTE

ARQ. EDUARDO LÓPEZ ARIAS

SUB SECRETARIO DE OBRAS PÚBLICAS, Y CONSTRUCCIÓN

ING. LEOPOLDO RODRÍGUEZ SARMIENTO

DIRECCION DE PROYECTOS:

ING. ERICK MOJICA CASTRO

JEFE DE INFRAESTRUCTURA Y VIALIDAD	PROYECTÓ
ARQ. JESUS RIVERA CORTE Z	ARQ./ING