
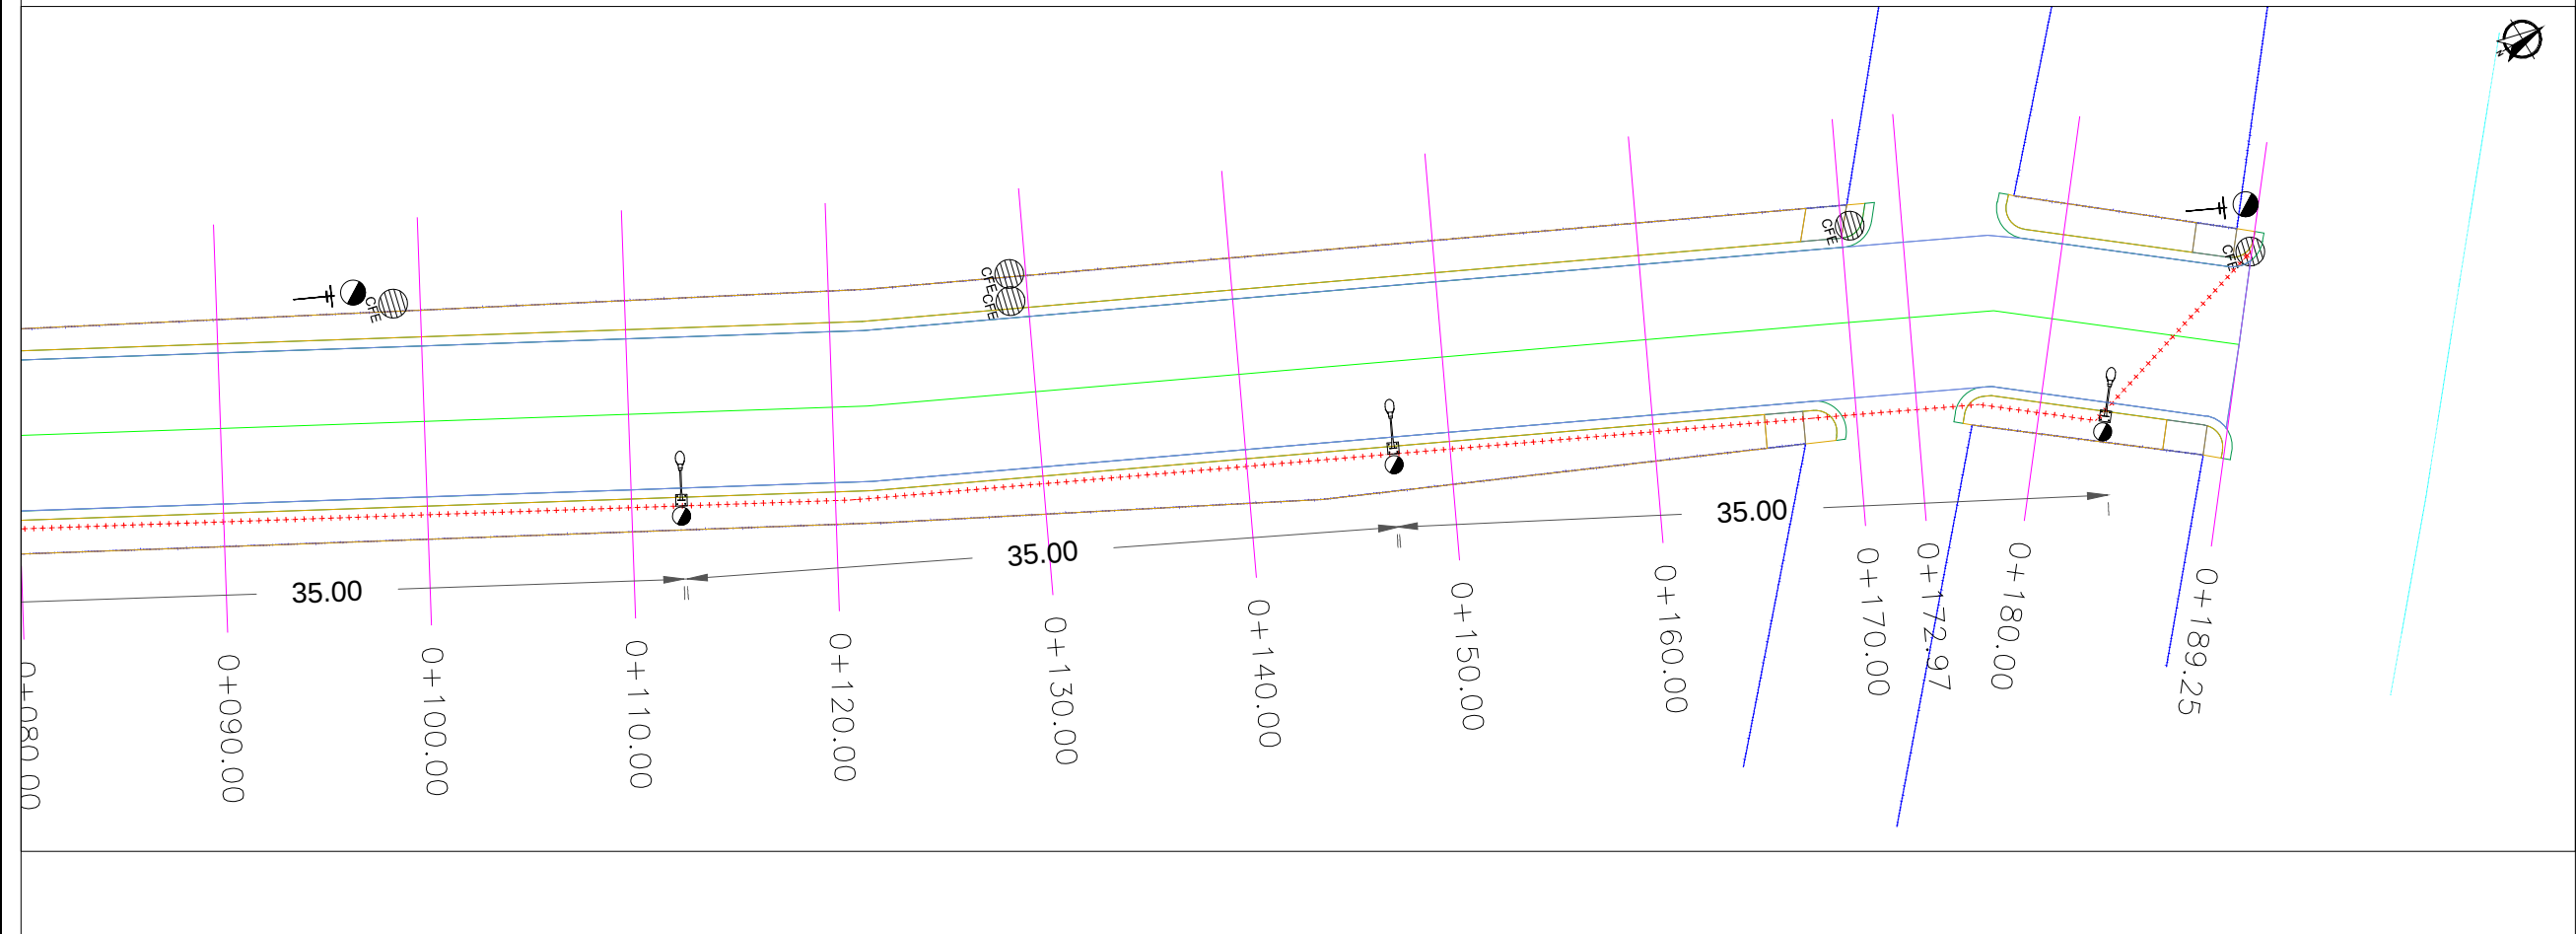


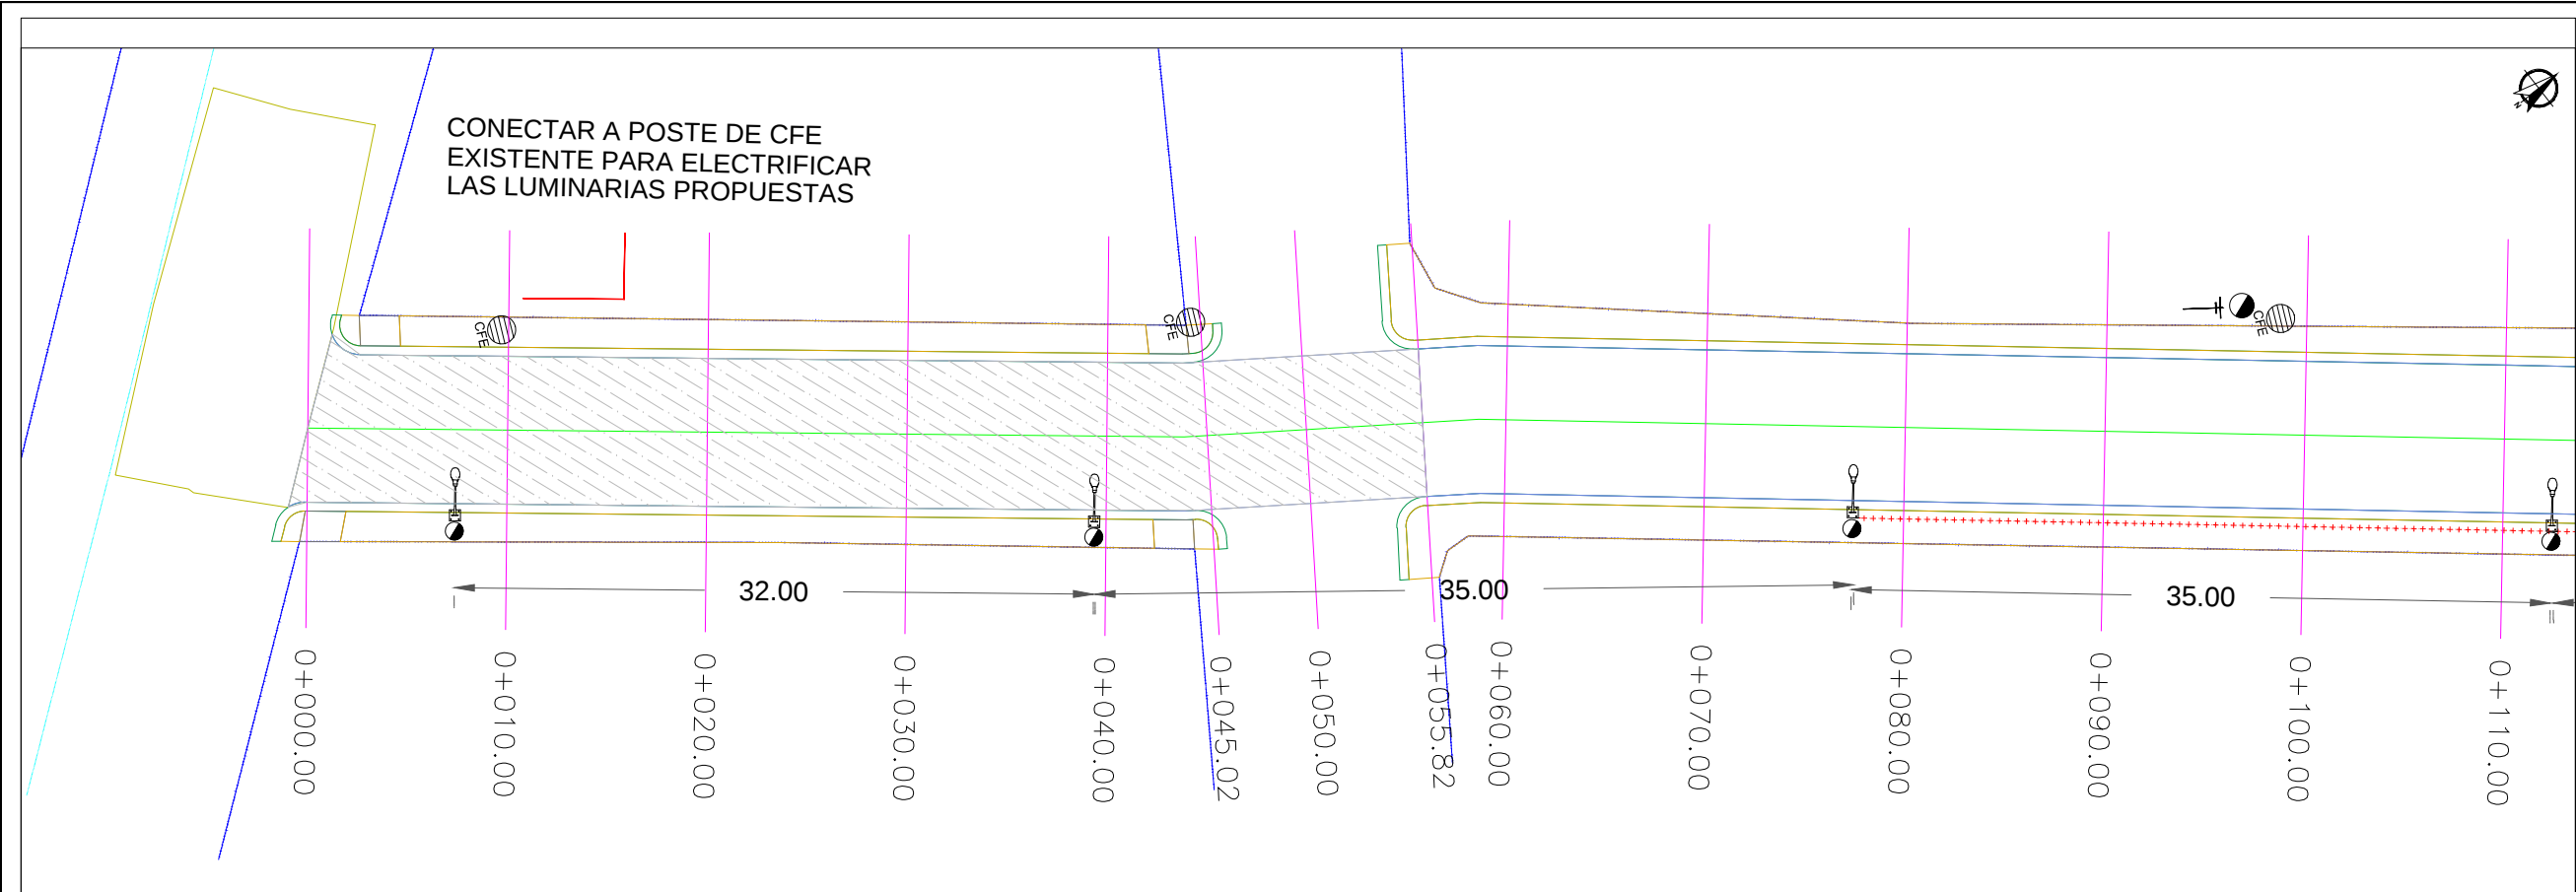

UBICACIÓN

SIMBOLOGIA LUMINARIA

	LUMINARIA PROPUESTA
	CANALIZACION SUBTERRÁNEA
	REGISTRO ELECTRICO
	ACOMETIDA ELECTRICA

R. AYUNTAMIENTO DE REYNOSA, TAM.
SECRETARÍA DE OBRAS PÚBLICAS, DESARROLLO URBANO Y MEDIO AMBIENTE

OBRA: PAVIMENTACION HIDRAULICA DE LA CALLE 5 DE MAYO	PLANO: LUM-001	FECHA: OCT 2020
PLANO: LUMINARIA	ESC: S/E	UBICACION: ENTRE CALLES ADOLFO LOPEZ MATEOS A BLVD. FERROCARRIL REVOLUCION PONIENTE COLONIA: FERROCARRIL ZONA CENTRO CIUDAD: REYNOSA, TAMAULIPAS

SECRETARIO DE OBRAS PUBLICAS,
DESARROLLO URBANO Y MEDIO AMBIENTE

ARQ. EDUARDO LÓPEZ ARIAS
SUB SECRETARIO DE OBRAS
PÚBLICAS, Y CONSTRUCCIÓN

ING. LEOPOLDO RODRÍGUEZ SARMIENTO

DIRECCION DE PROYECTOS:

ING. ERICK MOJICA CASTRO

JEFE DE INFRAESTRUCTURA Y VIALIDAD ARQ. JESUS RIVERA CORTE Z	PROYECTÓ ARQ./ING
---	----------------------