






SIMBOLOGIA	
	REHABILITACION DE PAVIMENTOS
	CAJA DE VALVULAS
	CORTE CON DISCO
	CORDON EXISTENTE
	POZO DE VISITA

ZONA DAÑADA

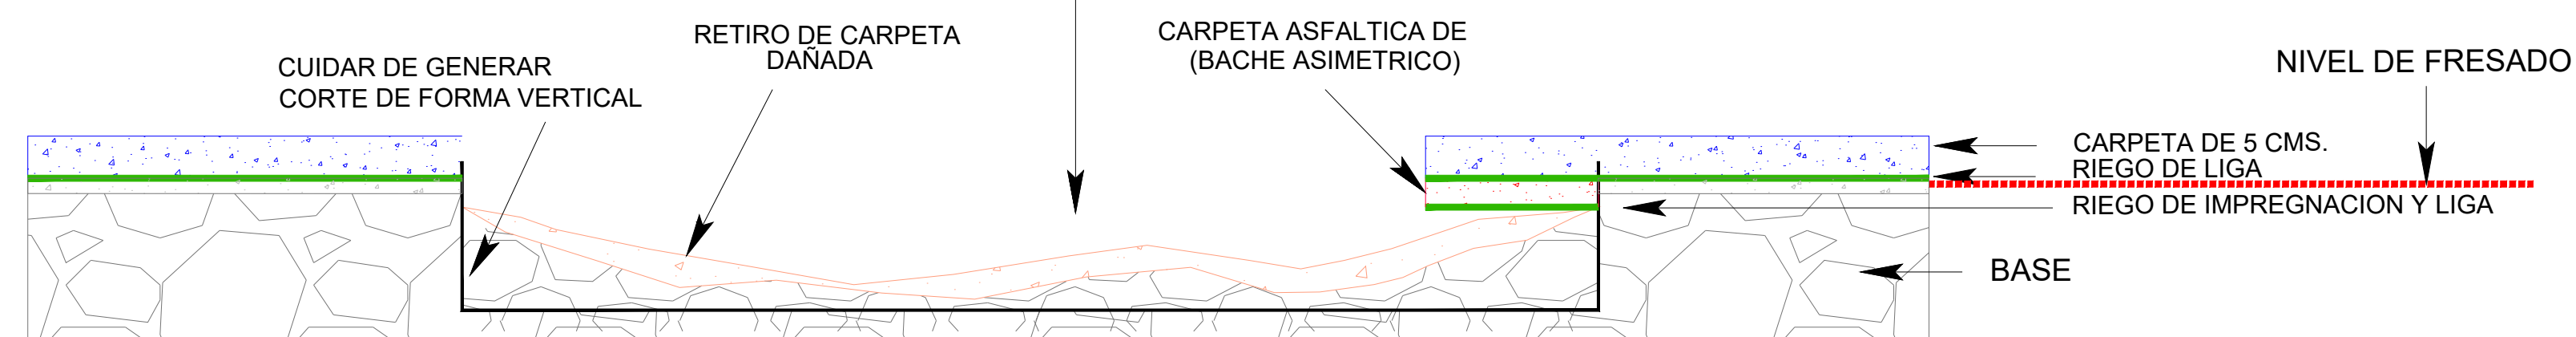

GUARNICION

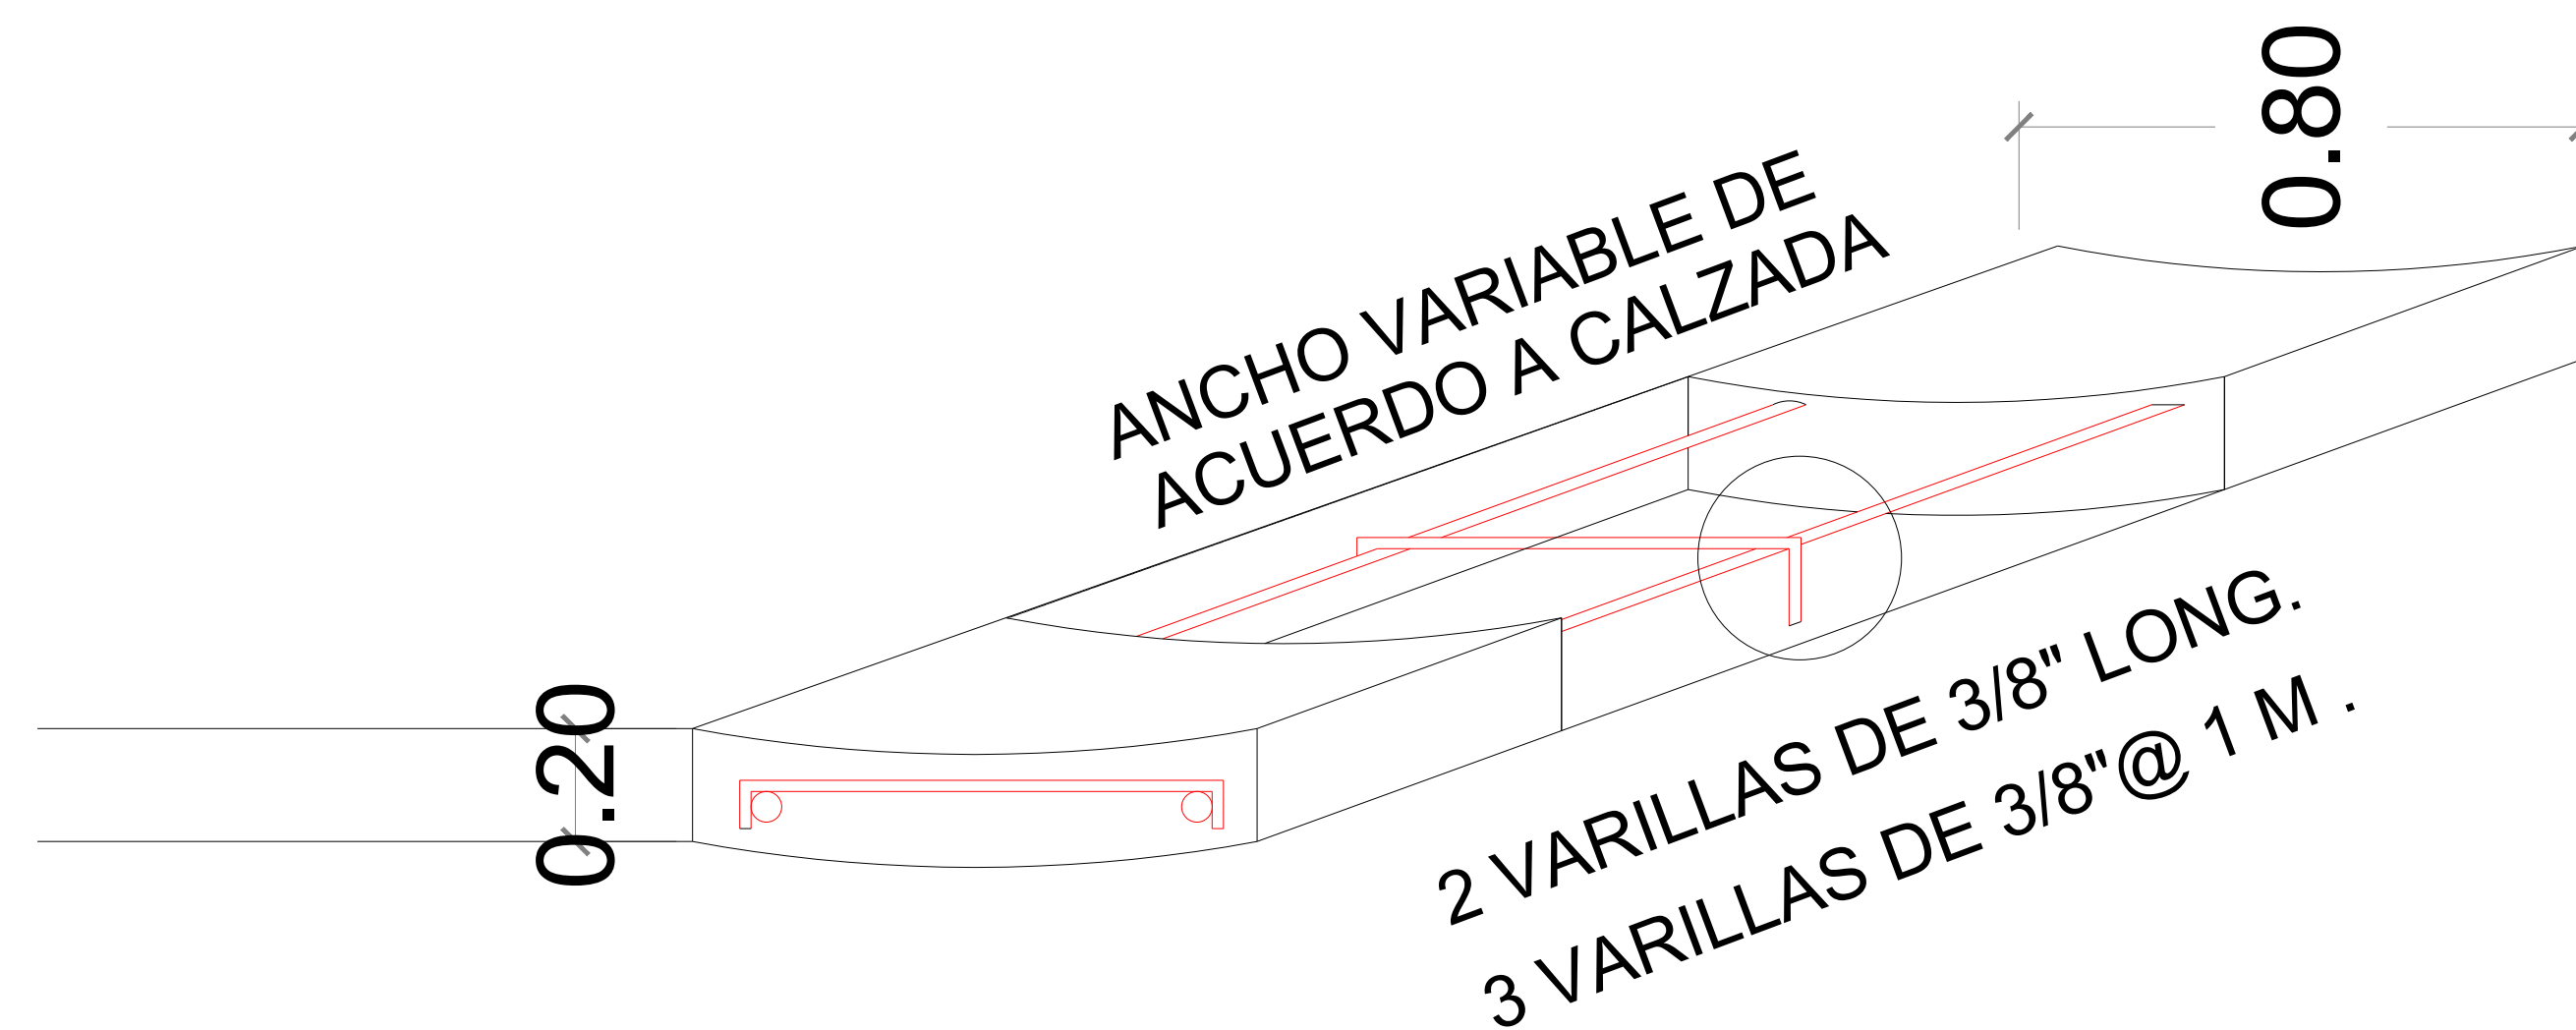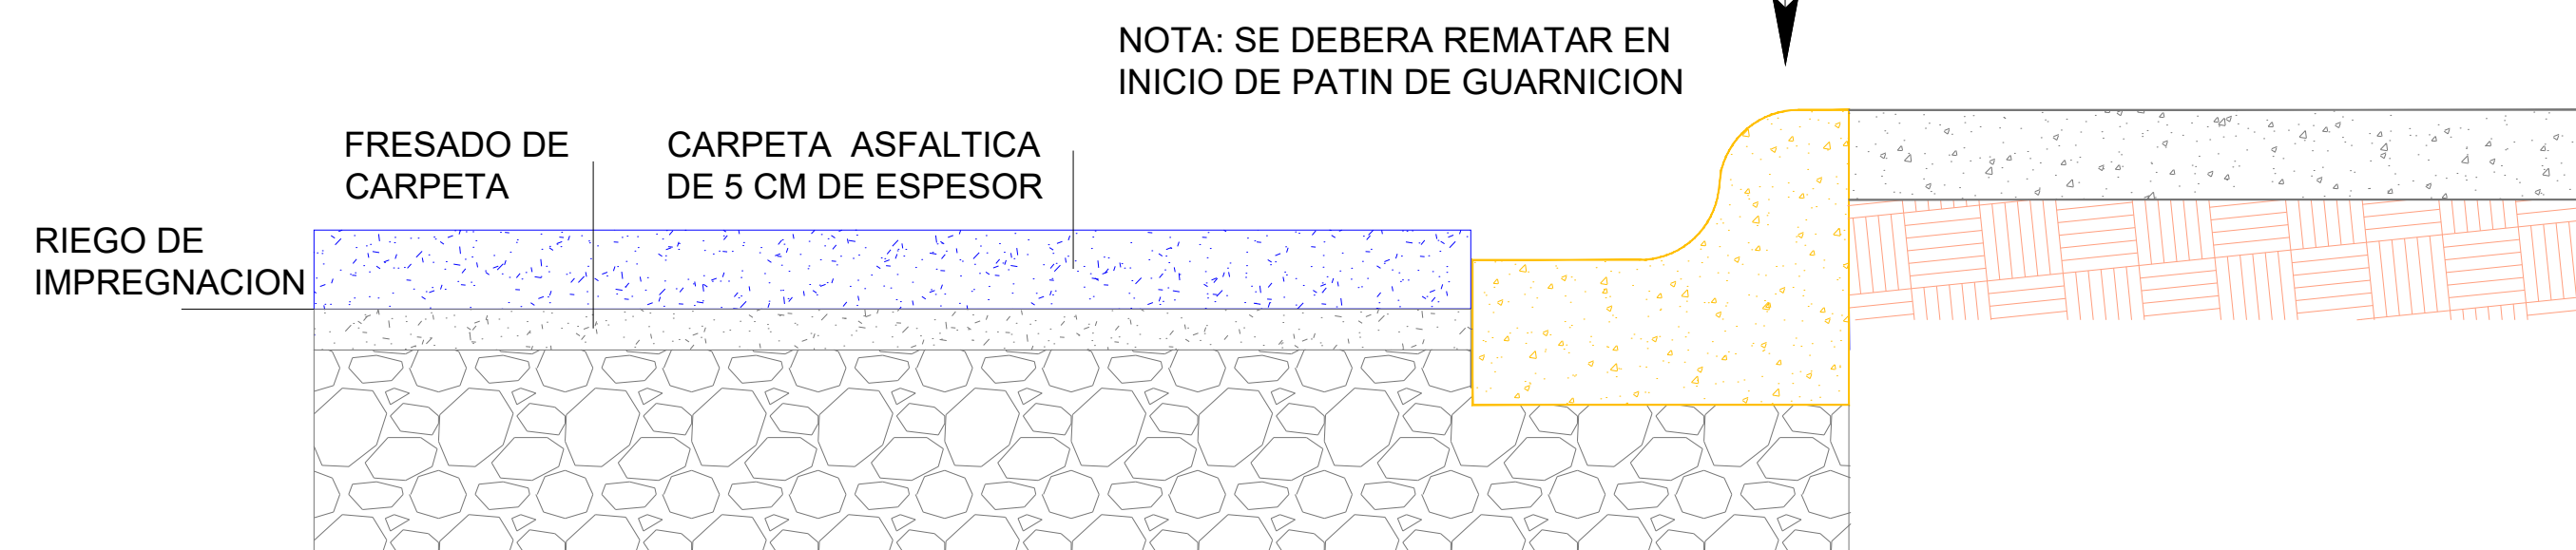

OBRA:	REHABILITACION DE PAVIMENTOS DE LA CALLE OLIVOS	PLANO:	FECHA:
		GEO-002	SEPTIEMBRE 2020

	SECRETARÍA DE OBRAS PÚBLICAS, DESARROLLO URBANO Y MEDIO AMBIENTE
--	---

ING. LEOPOLDO RODRÍGUEZ SARMIENTO

ING. ERICK MOJICA CASTRO	
JEFE DE INFRAESTRUCTURA Y VIALIDAD	PROYECTO
ARQ. JESUS RIVERA CORTEZ	ARQ. JORGE CERVANTES