


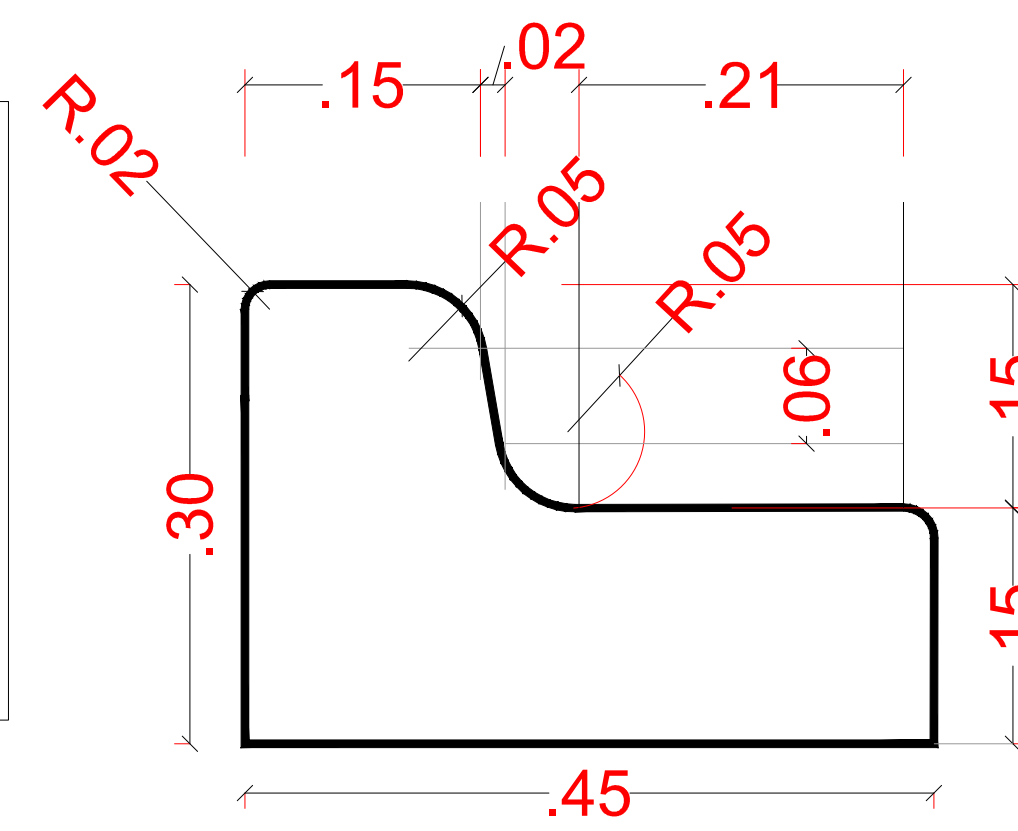
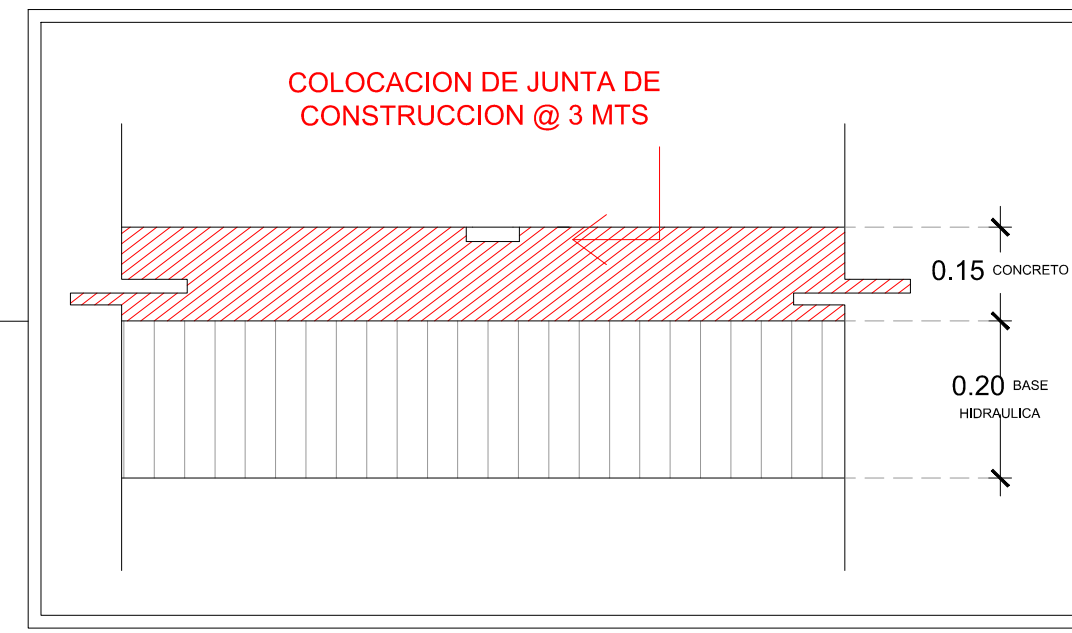


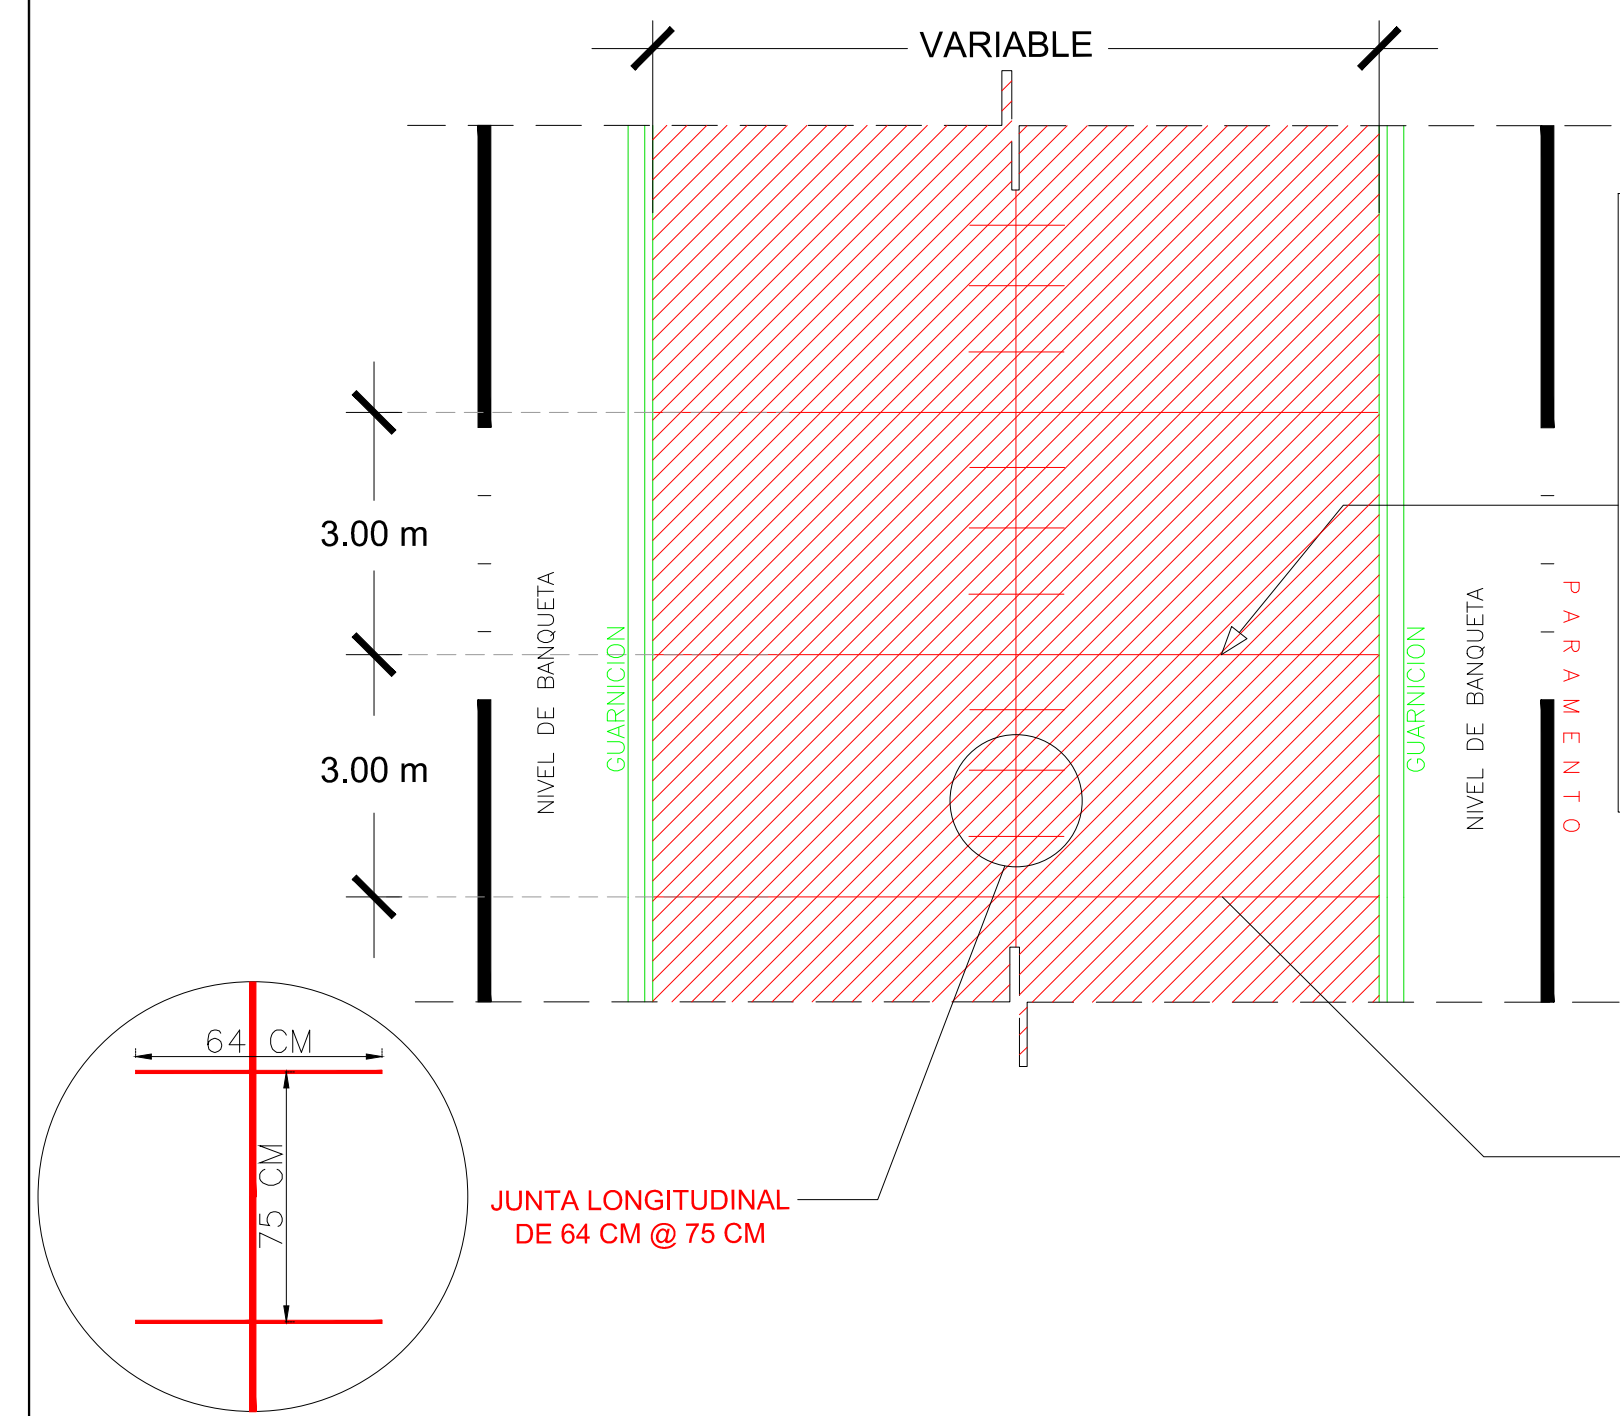





AREA DE GUARNICION PECHO PALOMA SECCION 0.30 X 0.45
0.0957 M2

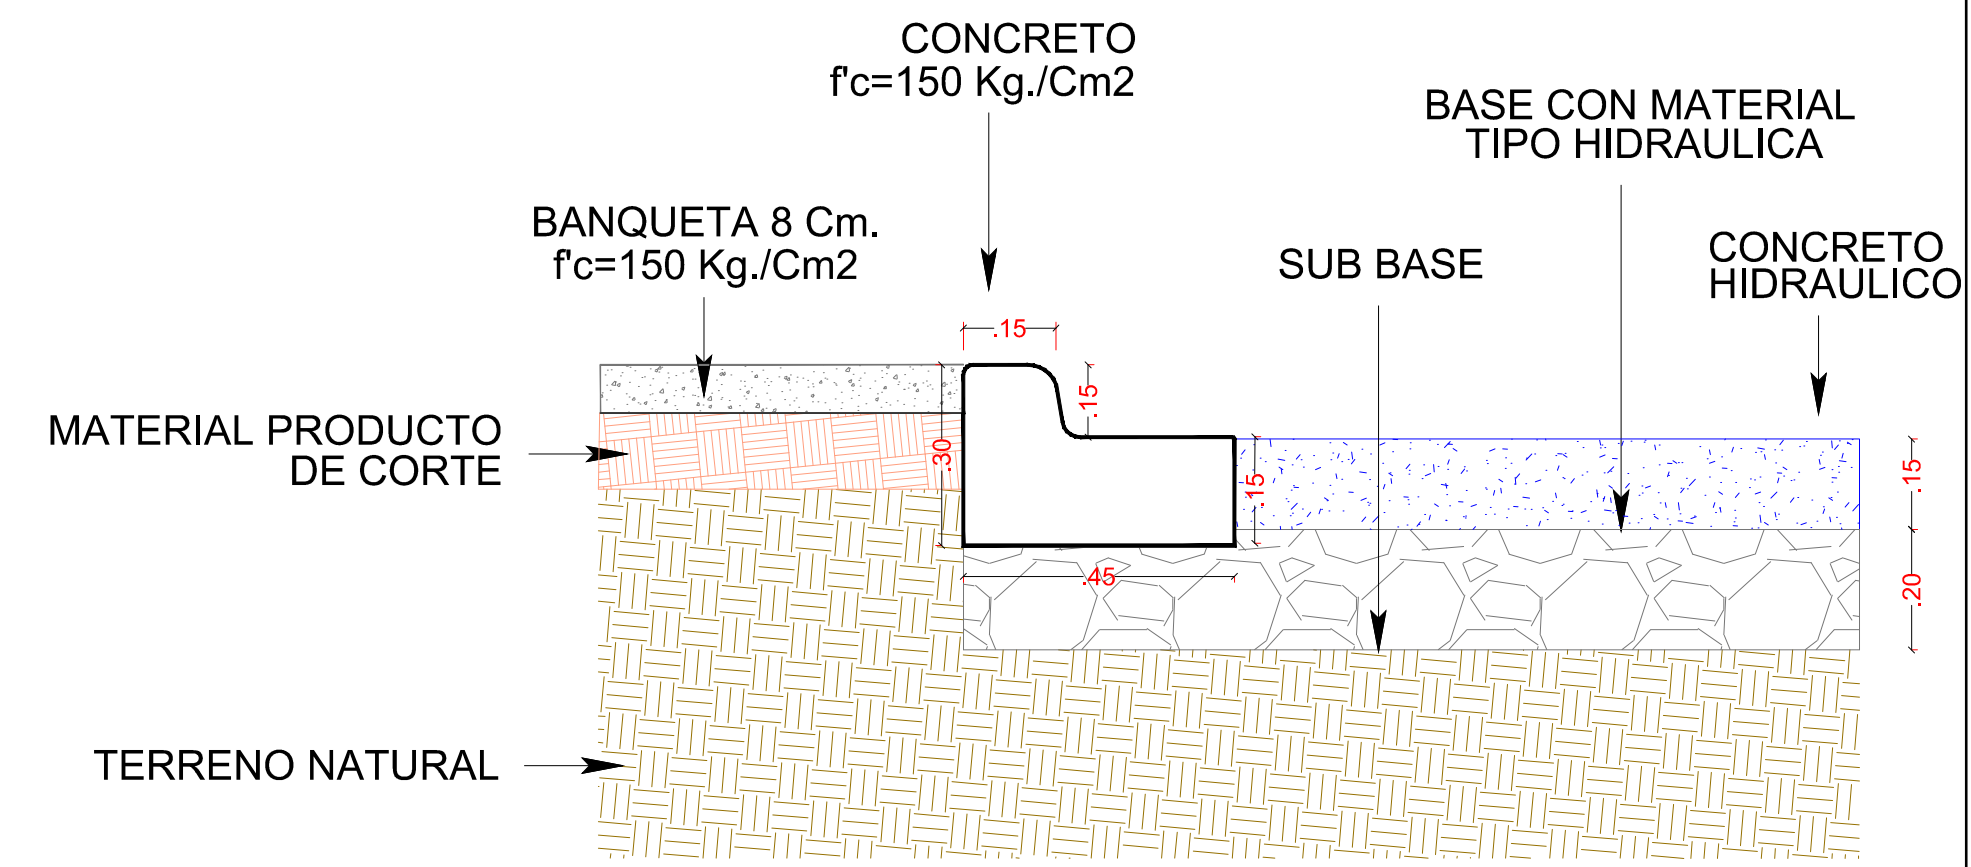


DETALLE DE GUARNICION PECHO PALOMA

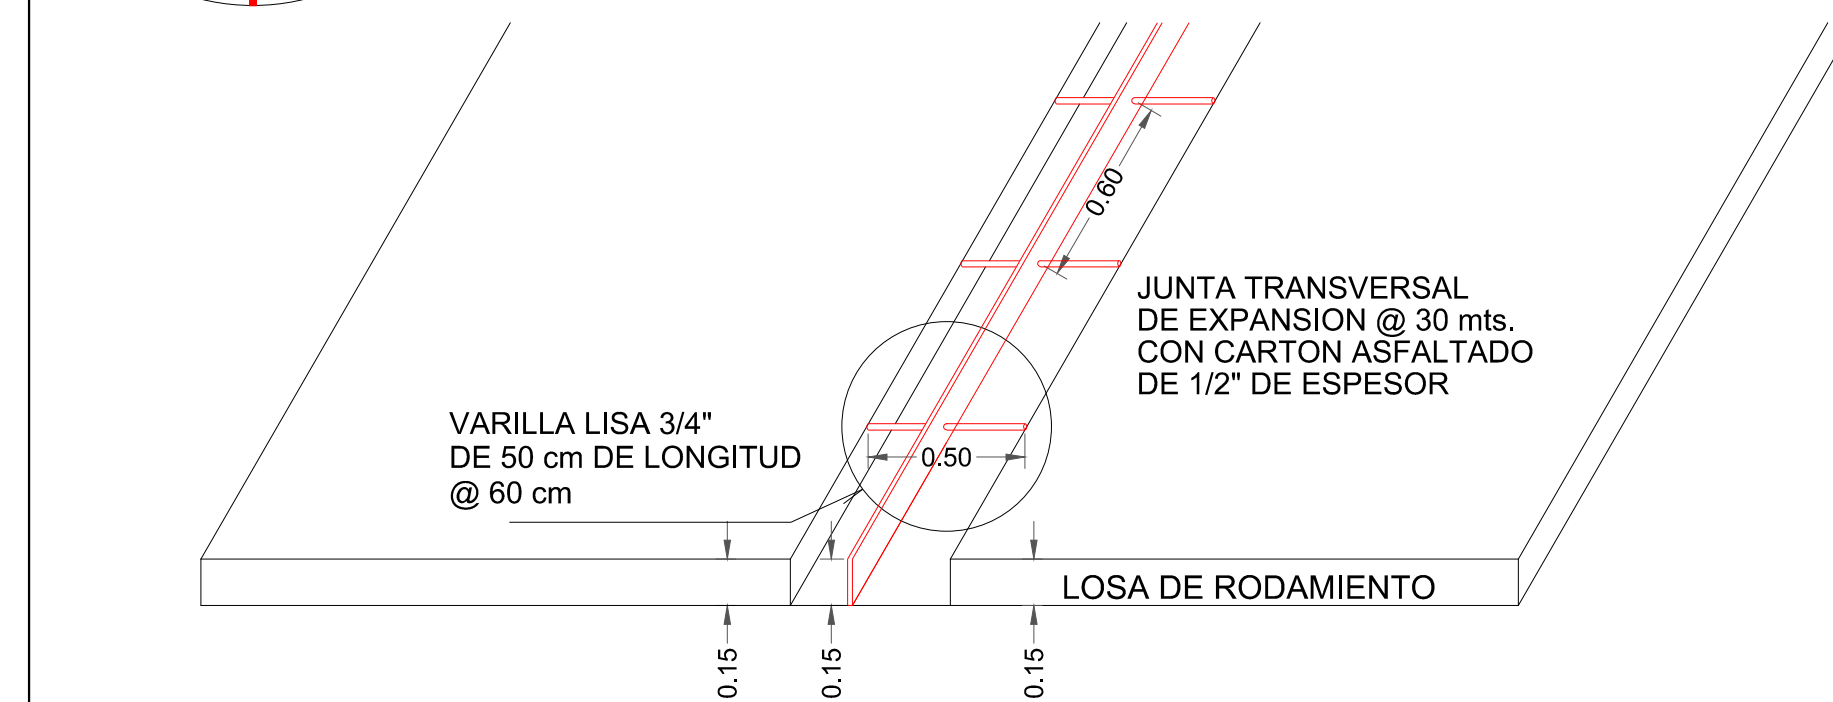


Detalle de aporche

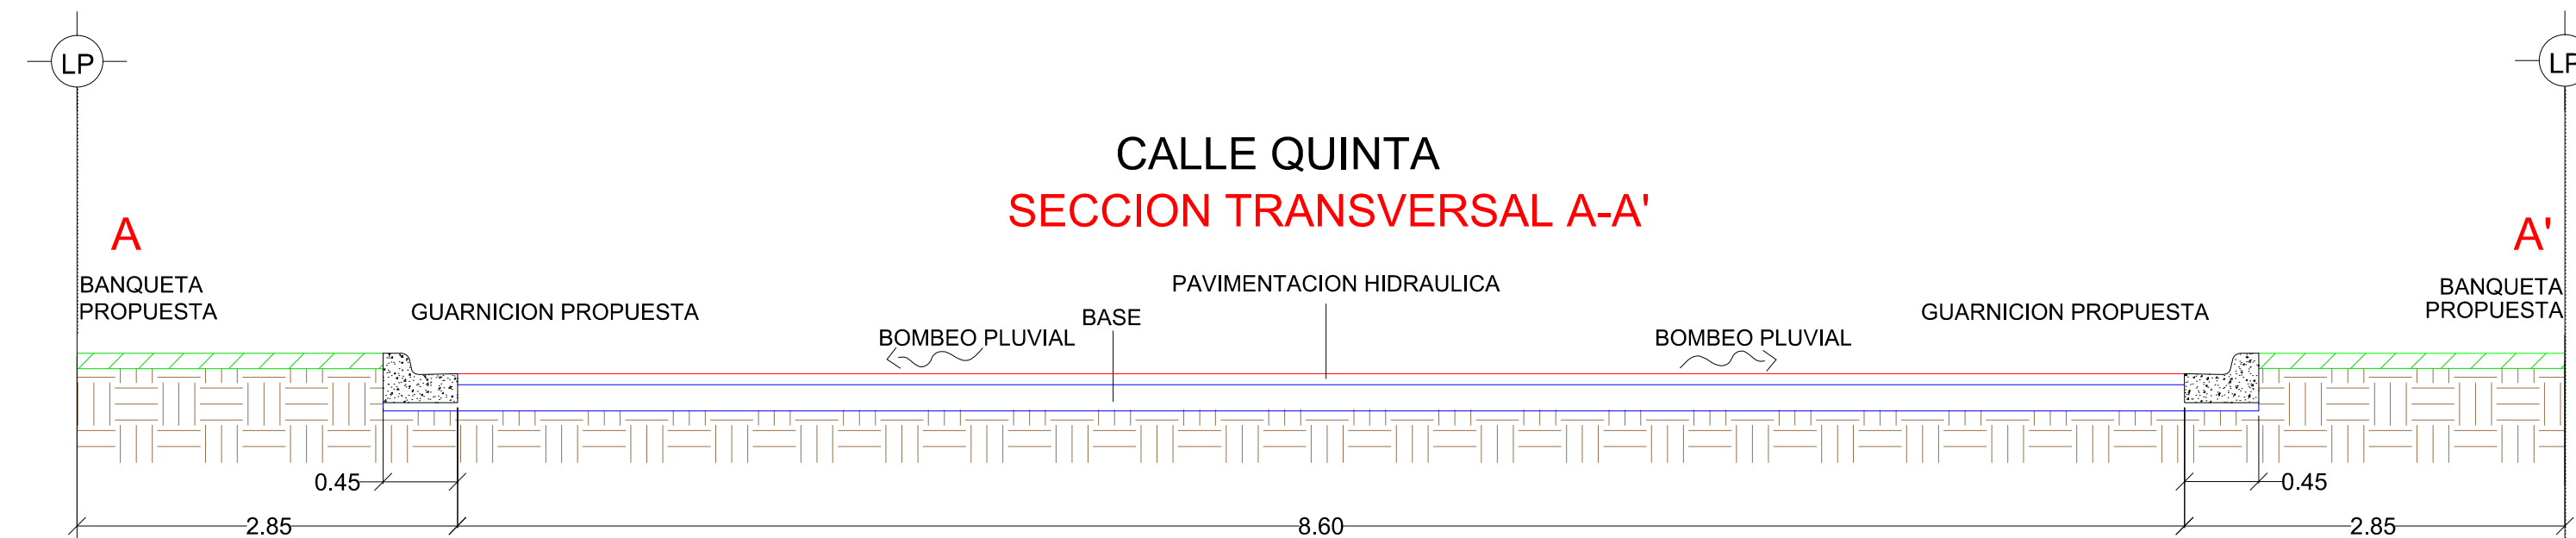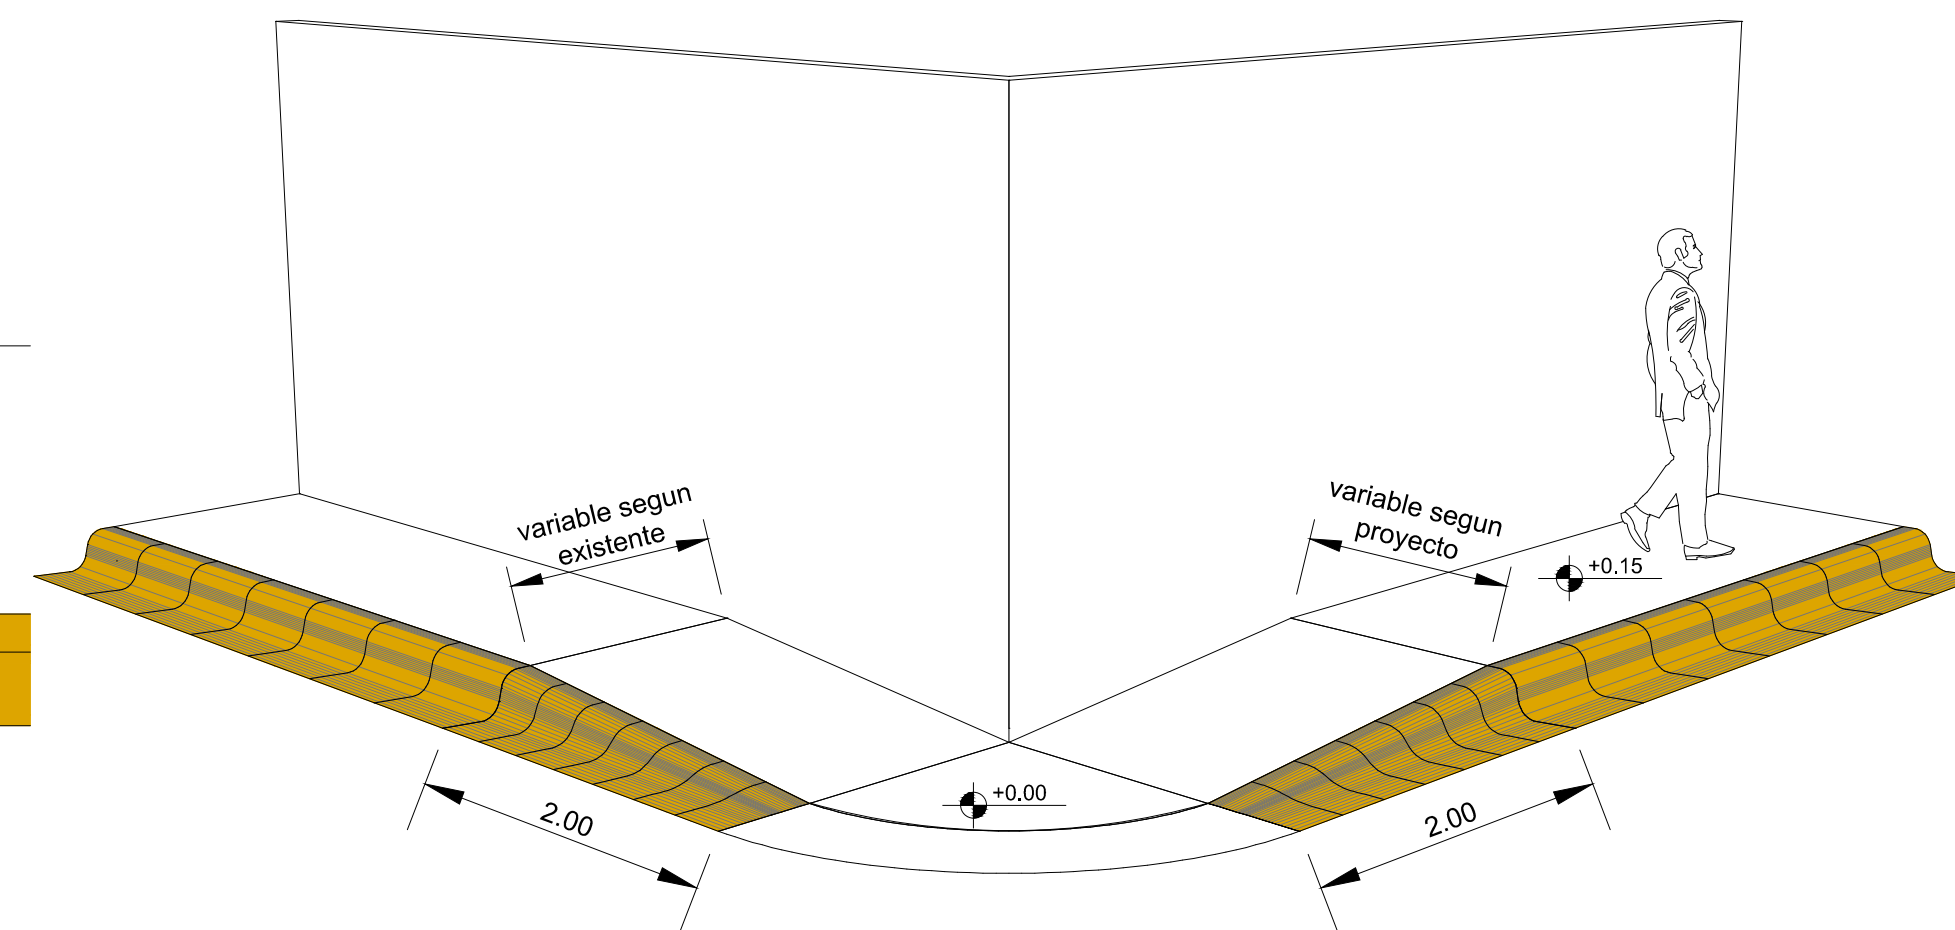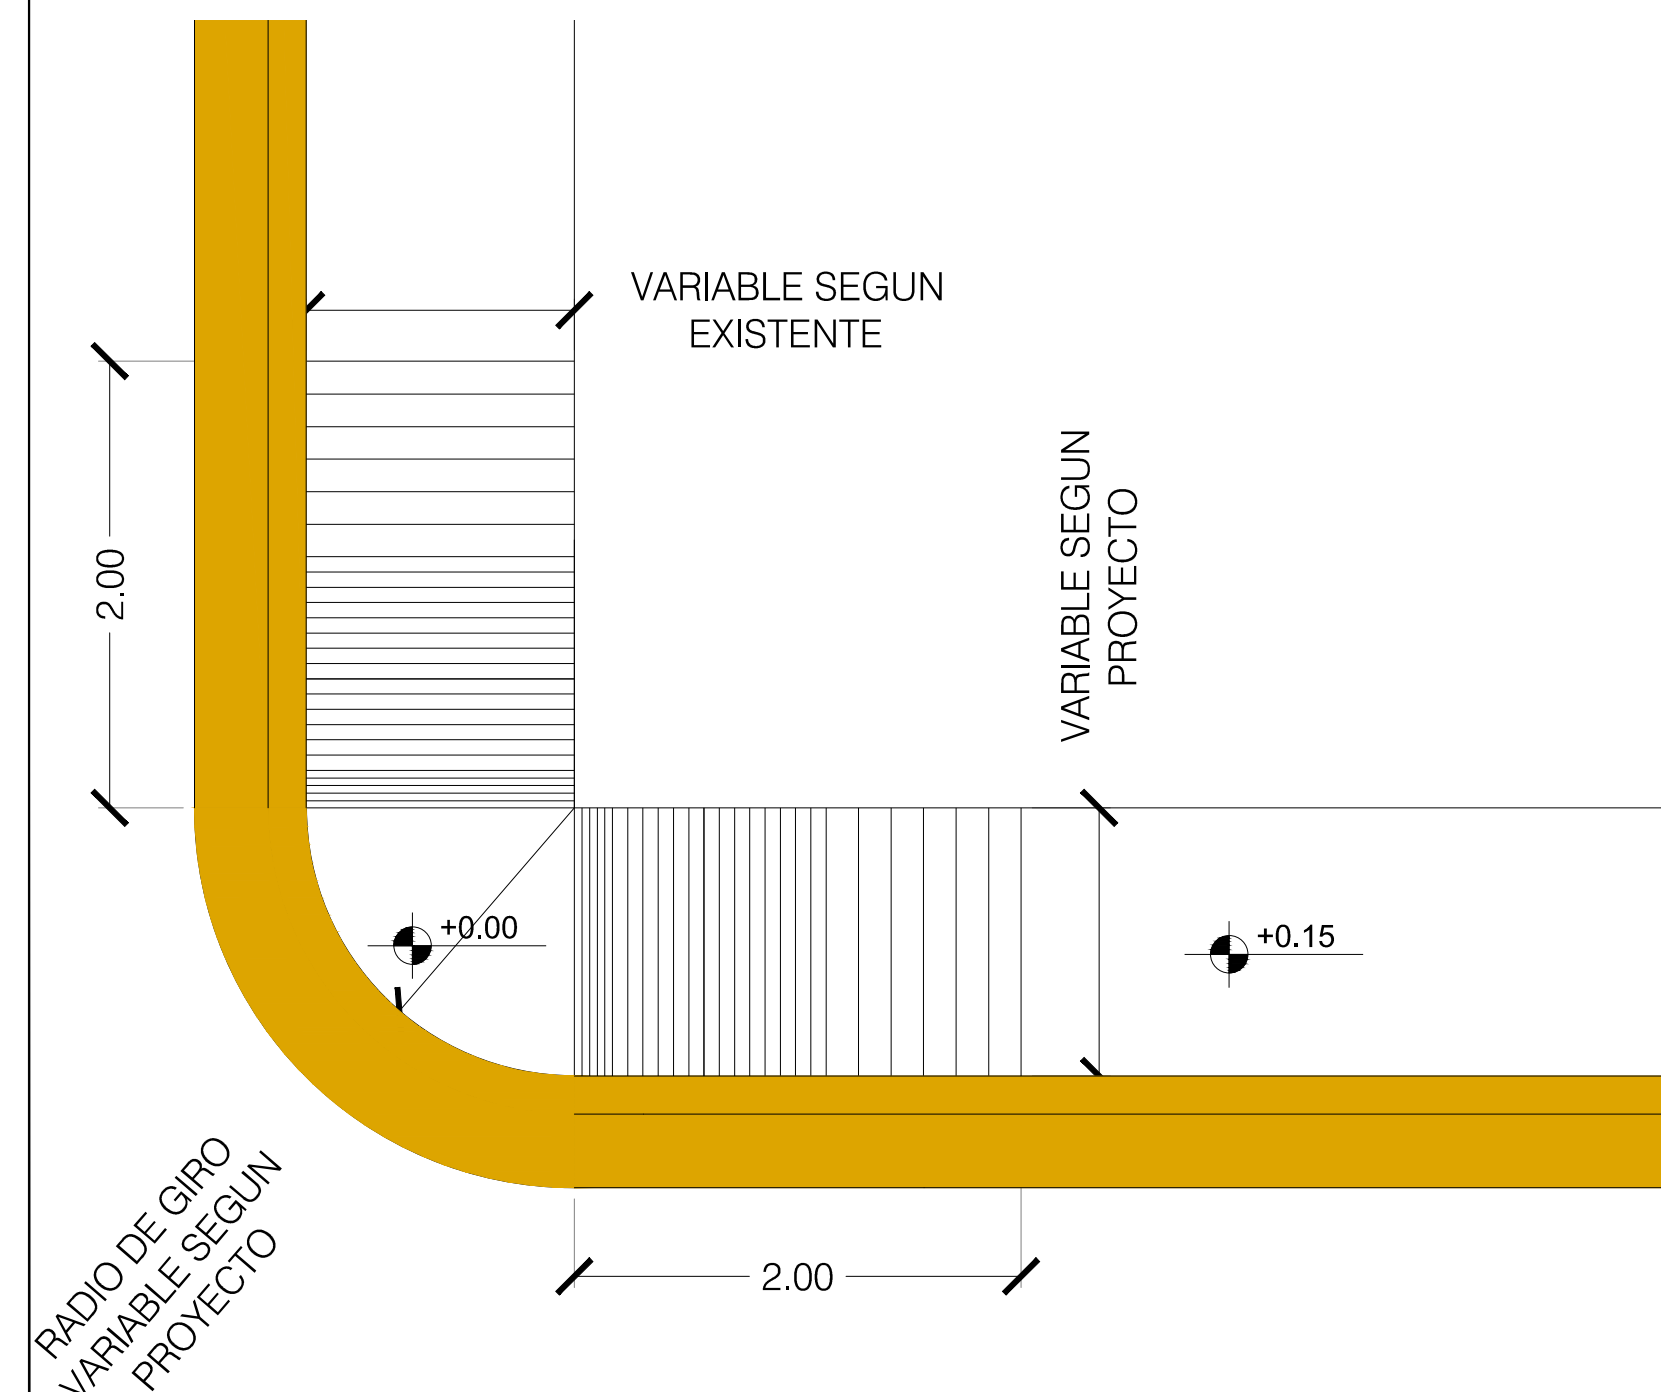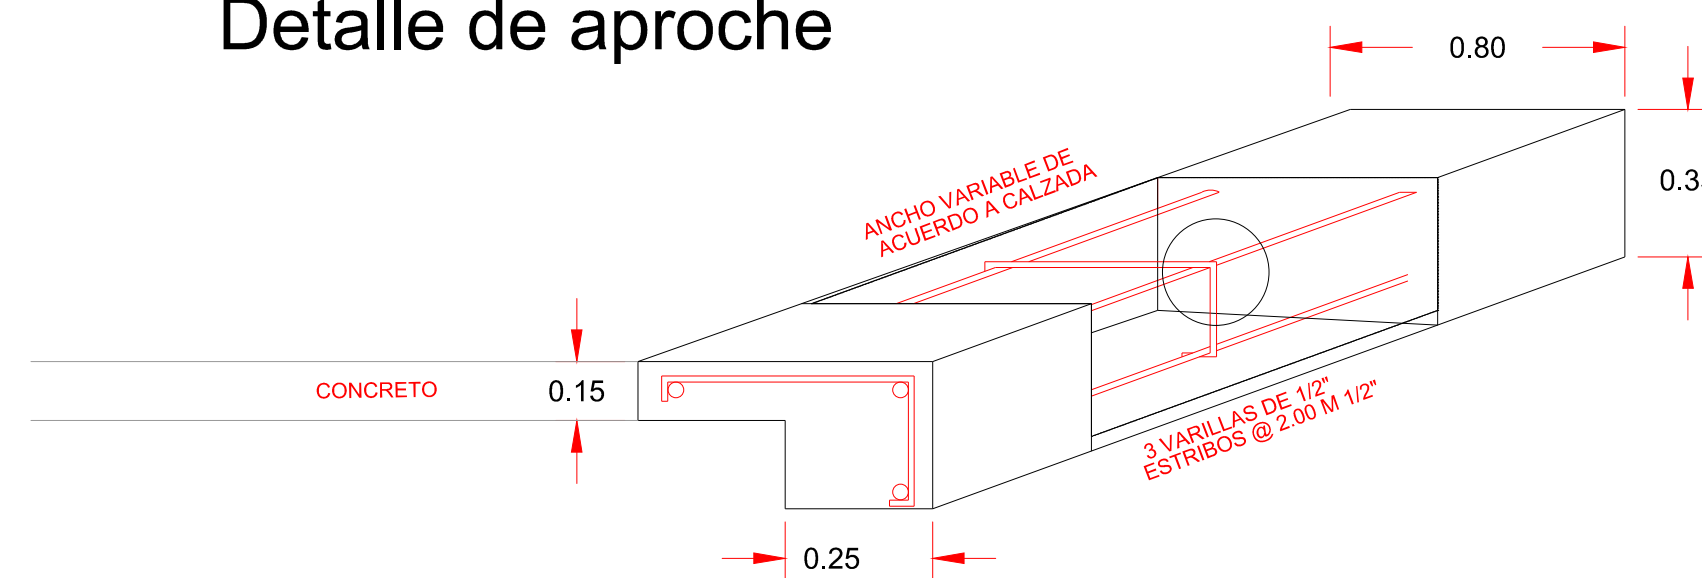

CALLE QUINTA SECCION TRANSVERSAL A-A'

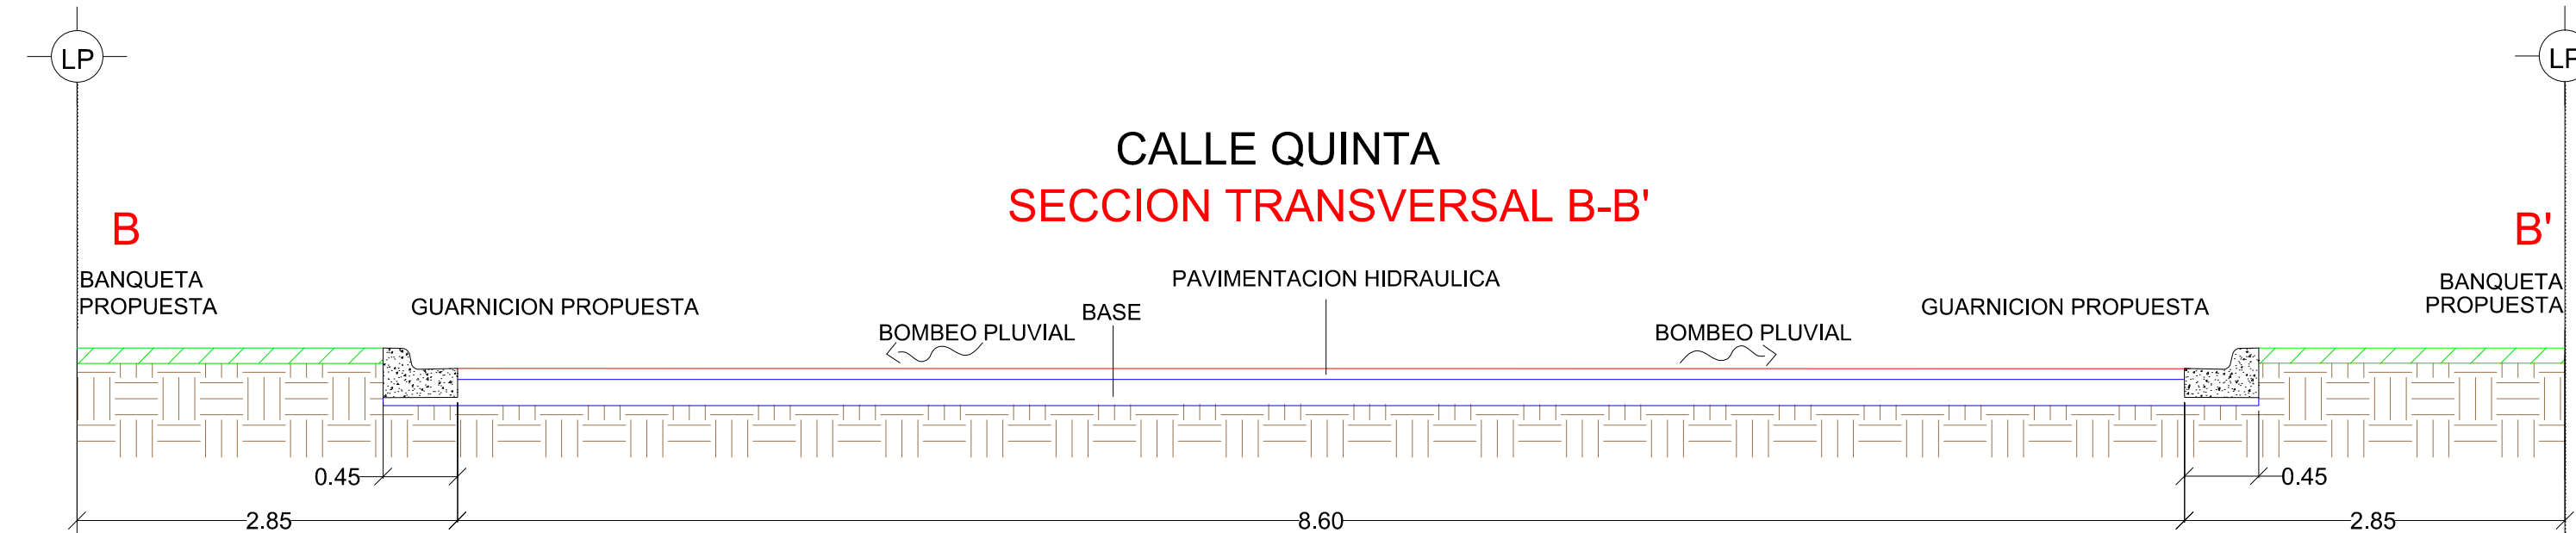

CALLE QUINTA SECCION TRANSVERSAL B-B'

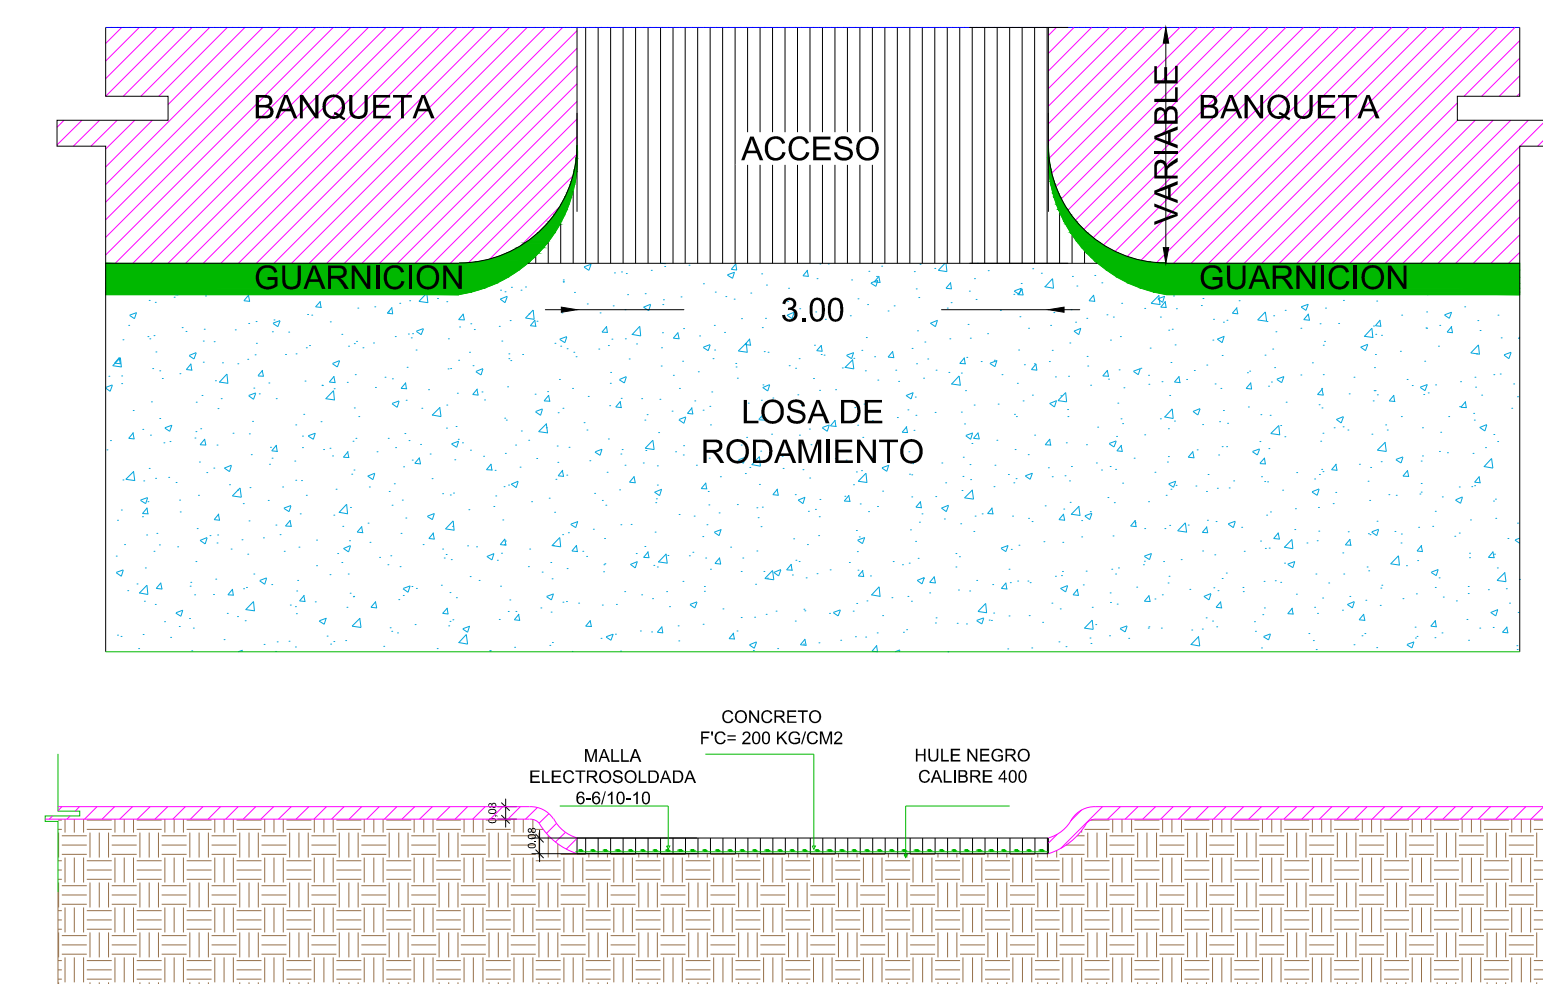

NOTA: DE ACUERDO AL ANCHO DE LA BANQUETA NUEVA ES EL RADIO DE GIRO QUE SE LE DARA EN ESTE CASO ES 1.50 DE BANQUETA NVA. Y 1.50 DE RADIO PARA ACCESO A COCHERA.

UBICACIÓN



R. AYUNTAMIENTO DE REYNOSA, TAM.
SECRETARÍA DE OBRAS PÚBLICAS, DESARROLLO URBANO Y MEDIO AMBIENTE

OBRA: PAVIMENTACION HIDRAULICA DE LA CALLE QUINTA	PLANO: GEO-002	FECHA: OCTUBRE 2020
PLANO: GEOMETRICO	ESC: S/E	UBICACION: ENTRE SANTOS DEGOLLADO Y CTRA SAN FERNANDO COLONIA: CAPITAN CARLOS CANTU CIUDAD: REYNOSA, TAMAULIPAS

SECRETARIO DE OBRAS PUBLICAS, DESARROLLO URBANO Y MEDIO AMBIENTE

ARQ. EDUARDO LÓPEZ ARIAS
SUB SECRETARIO DE OBRAS PÚBLICAS, Y CONSTRUCCIÓN

ING. LEOPOLDO RODRÍGUEZ SARMIENTO

DIRECCION DE PROYECTOS:

ING. ERICK MOJICA CASTRO	PROYECTÓ
JEFE DE INFRAESTRUCTURA Y VIALIDAD	PROYECTÓ
ARQ. JESUS RIVERA CORTEZ	C. CLAUDIA GUADALUPE MARTINEZ MORALES Ingeniería y Supervisión De Construcciones Mego, S.A. DE C.V.