

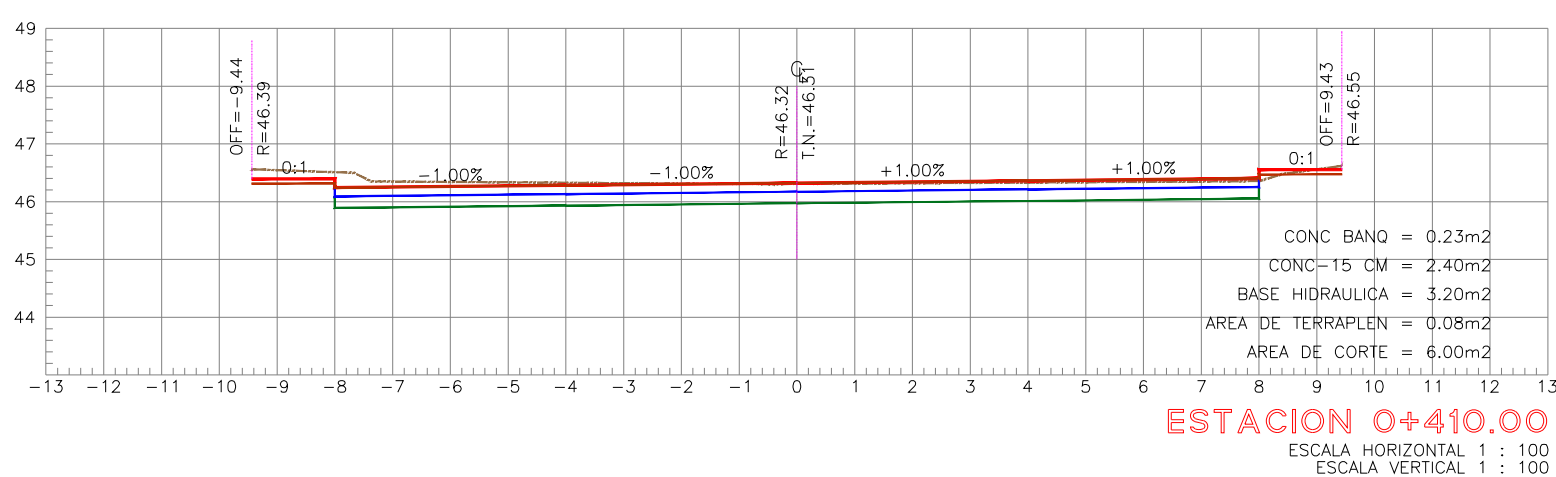
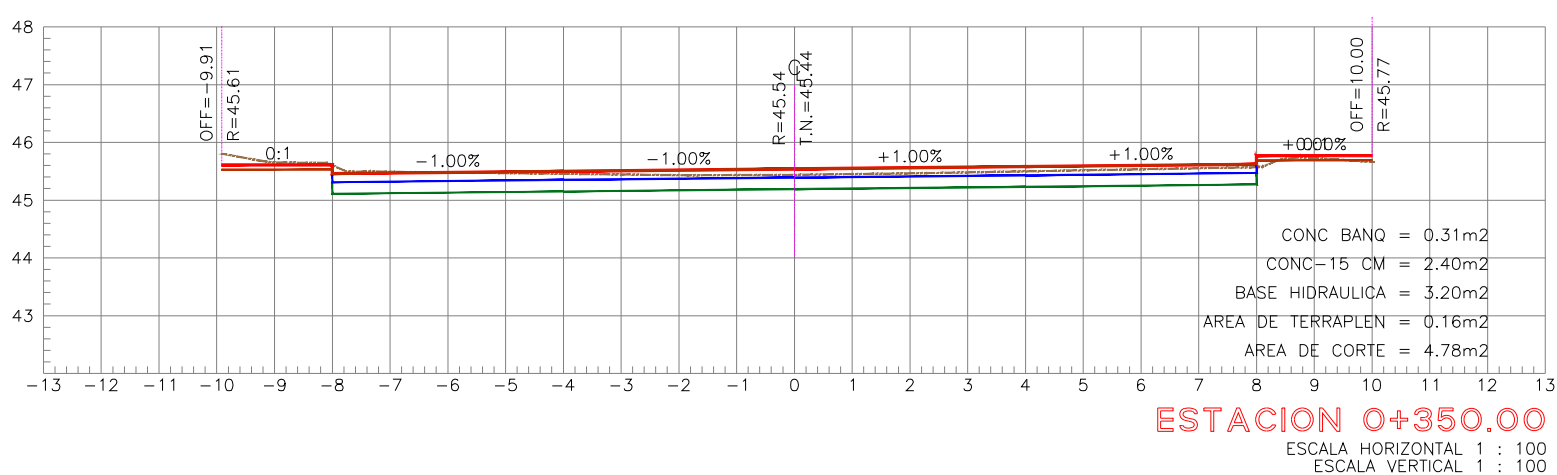
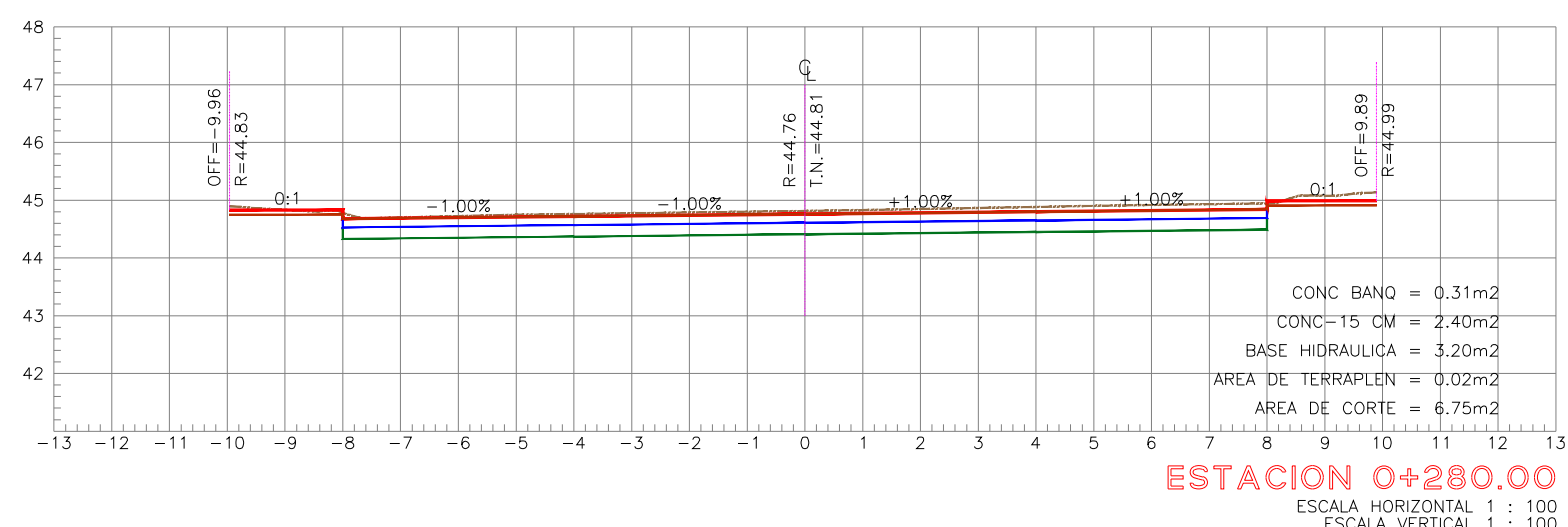
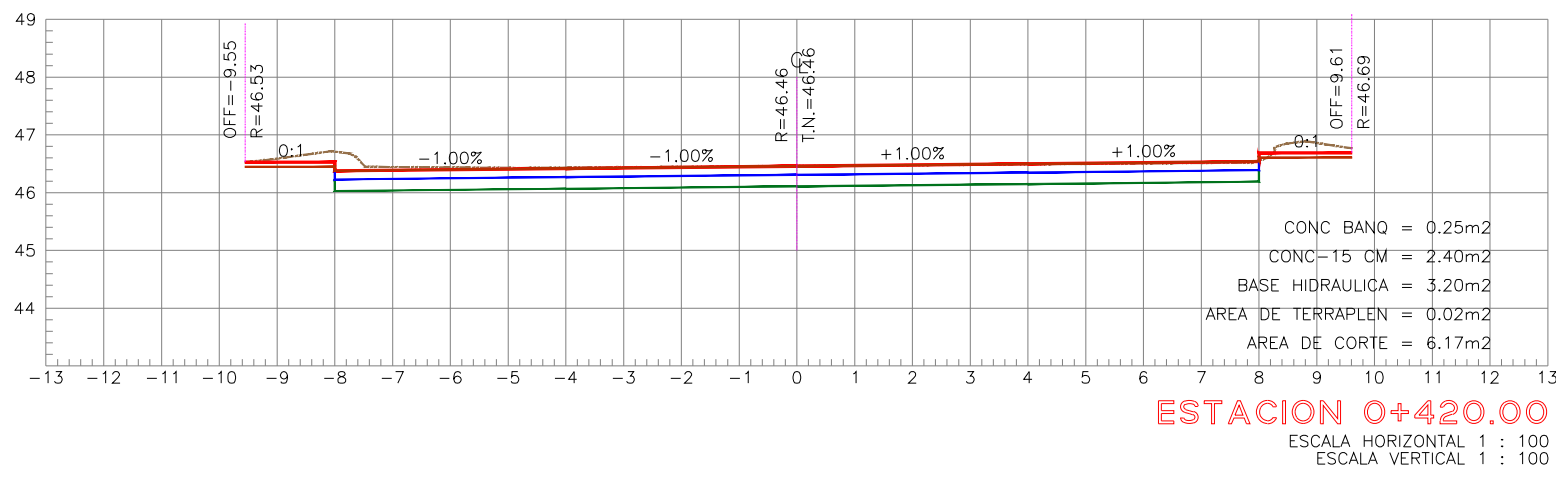
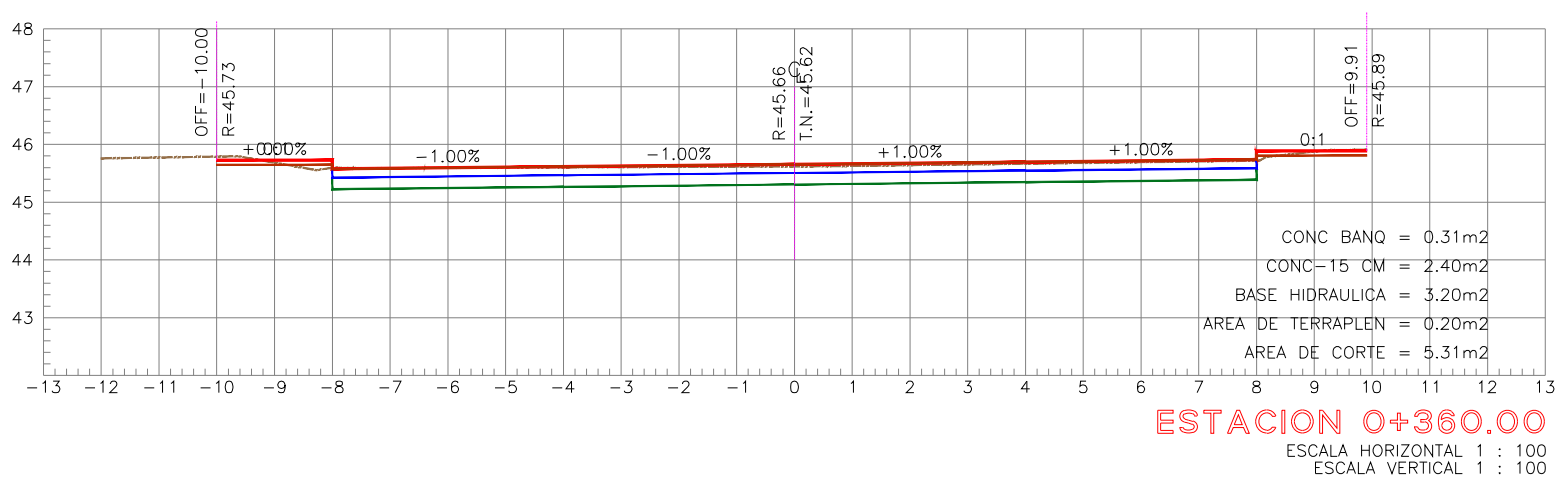
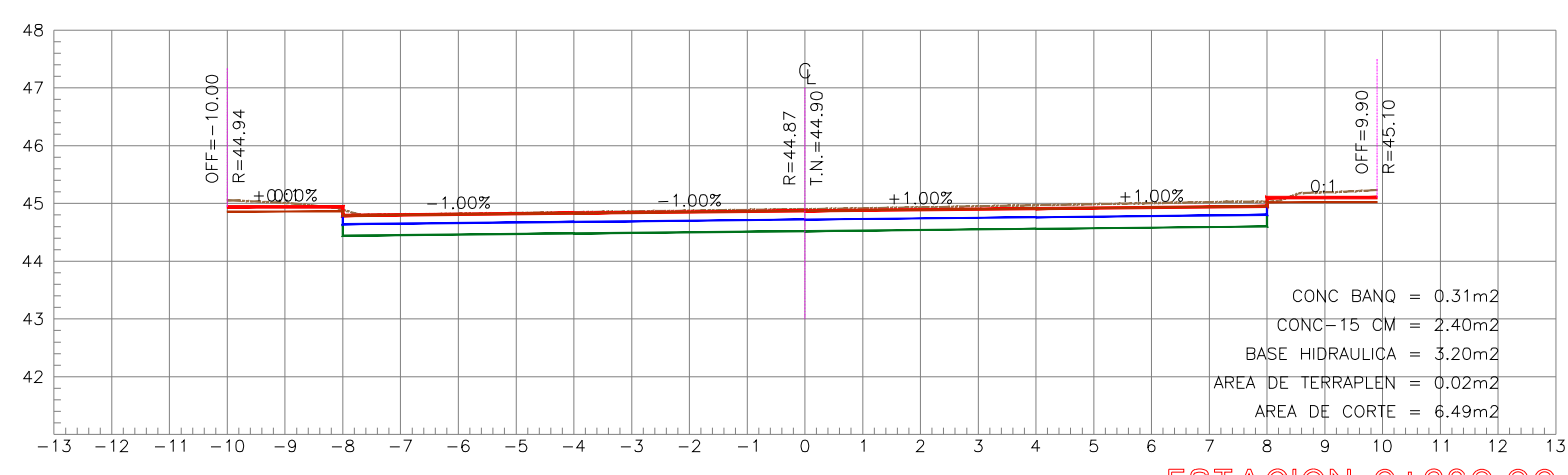
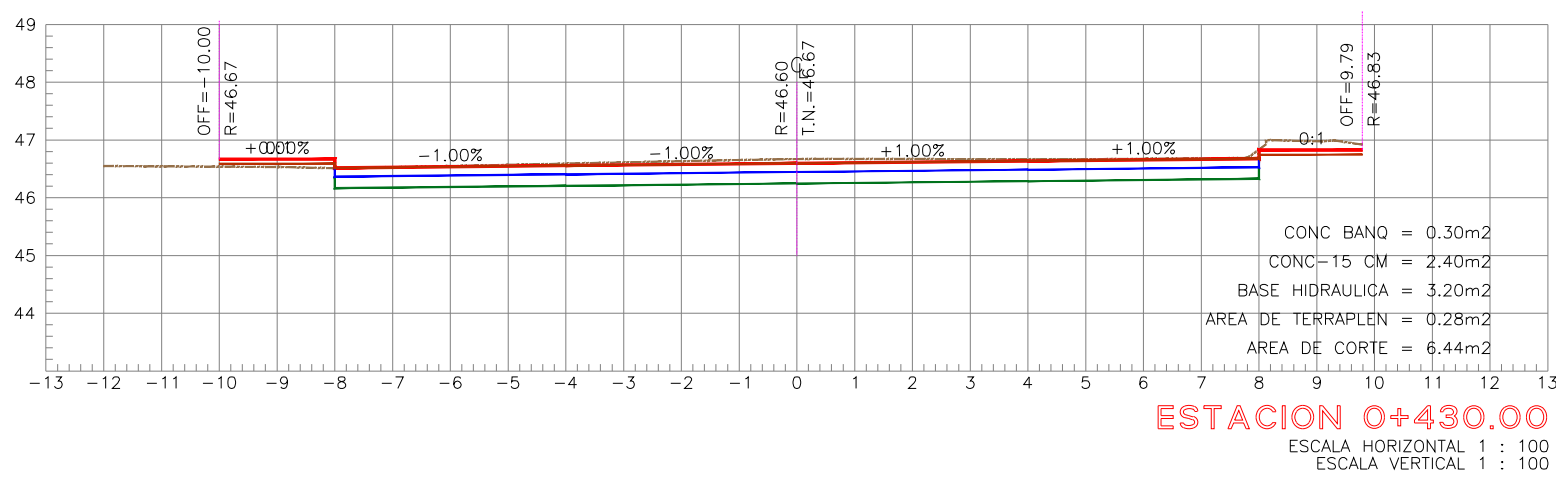
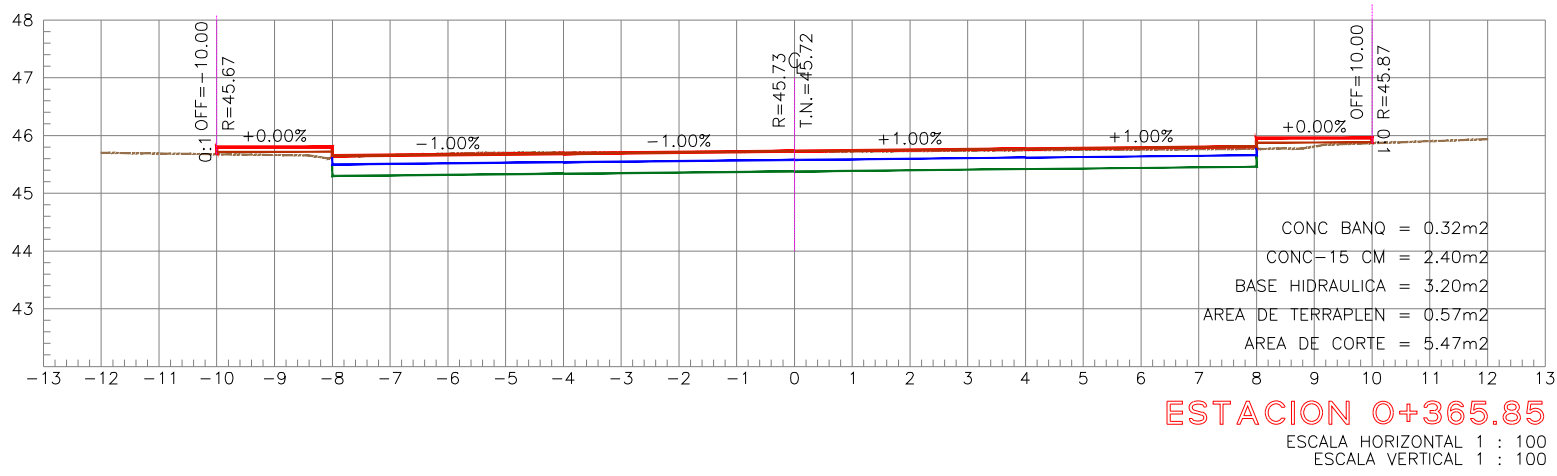
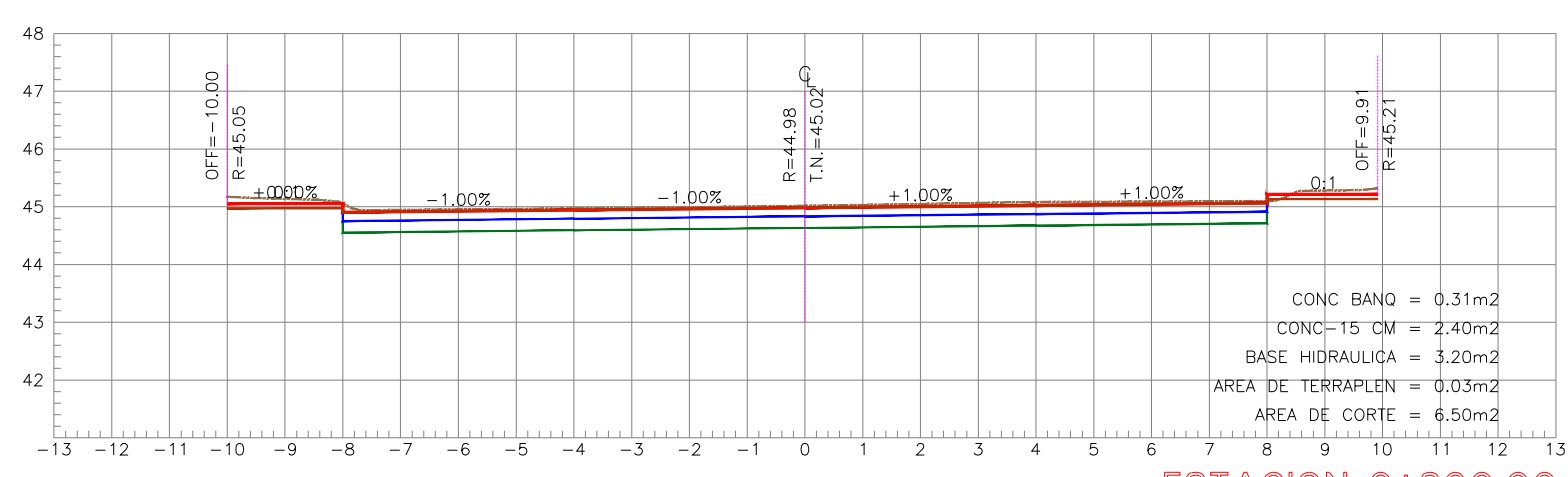
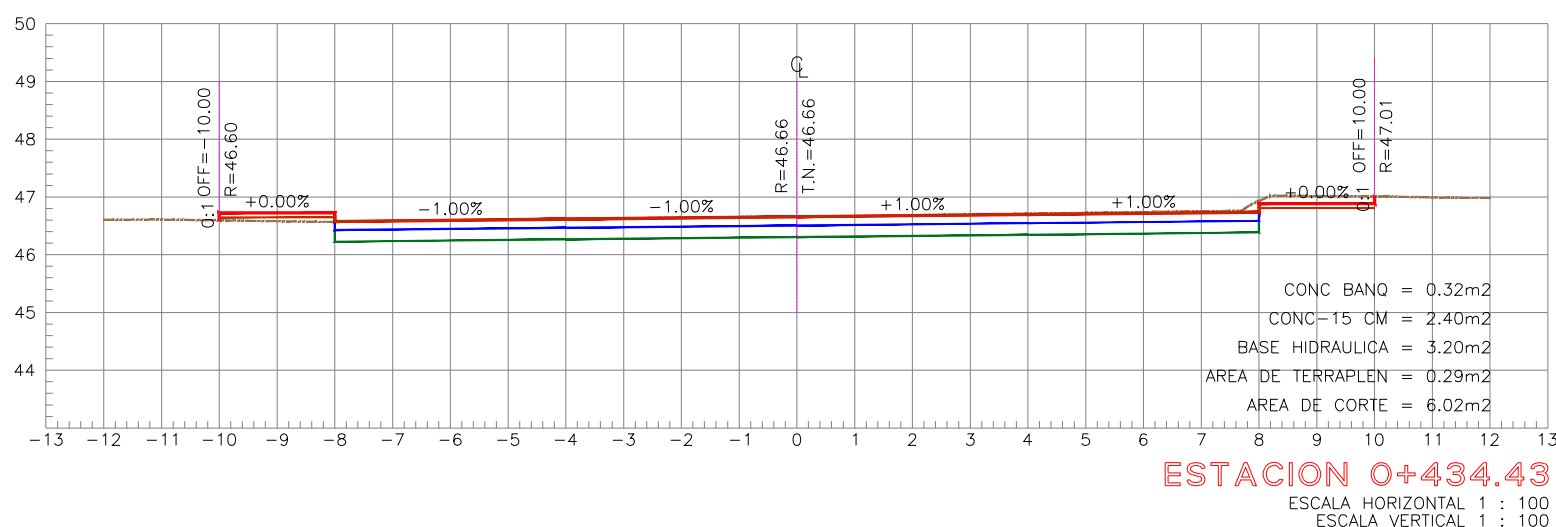
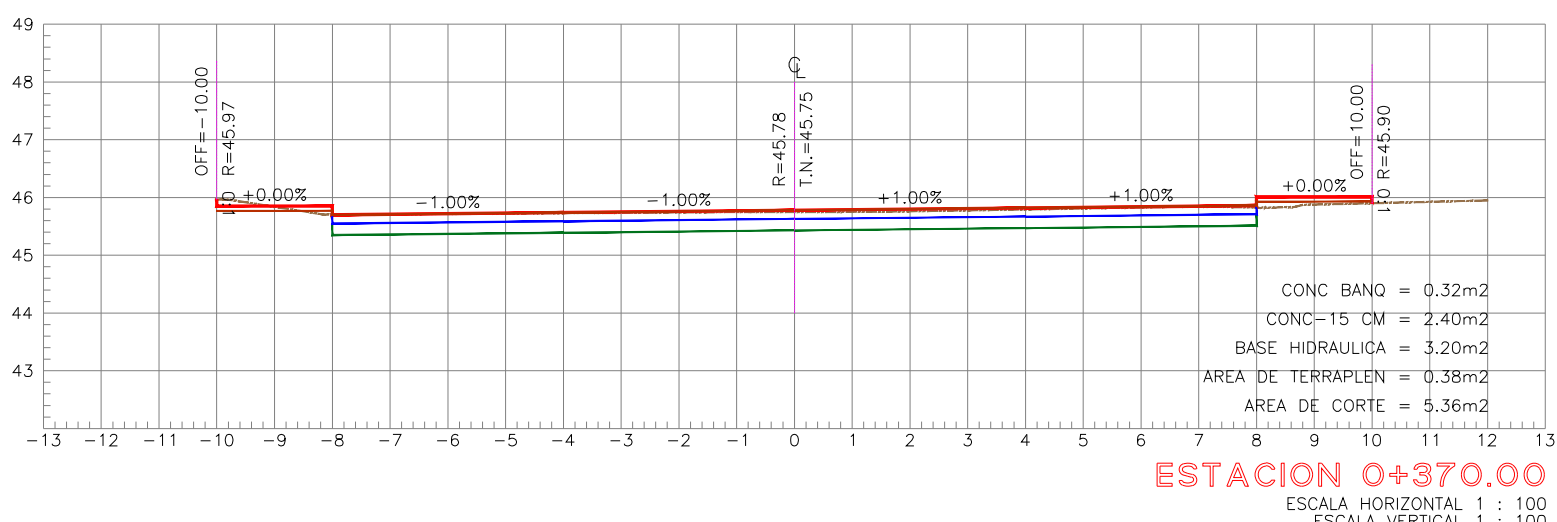
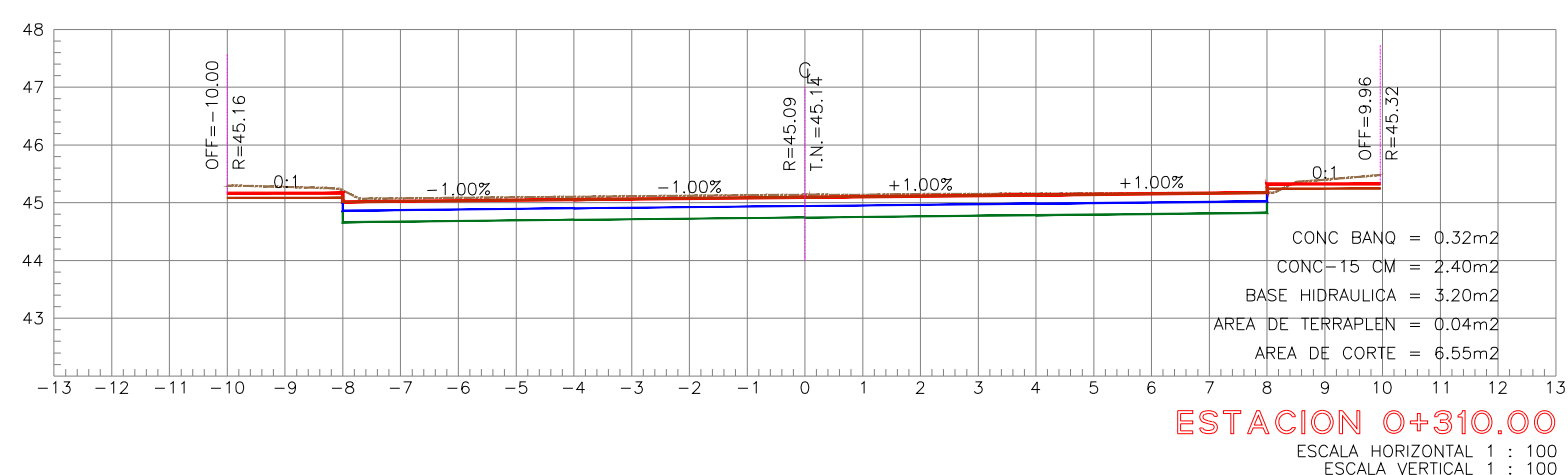
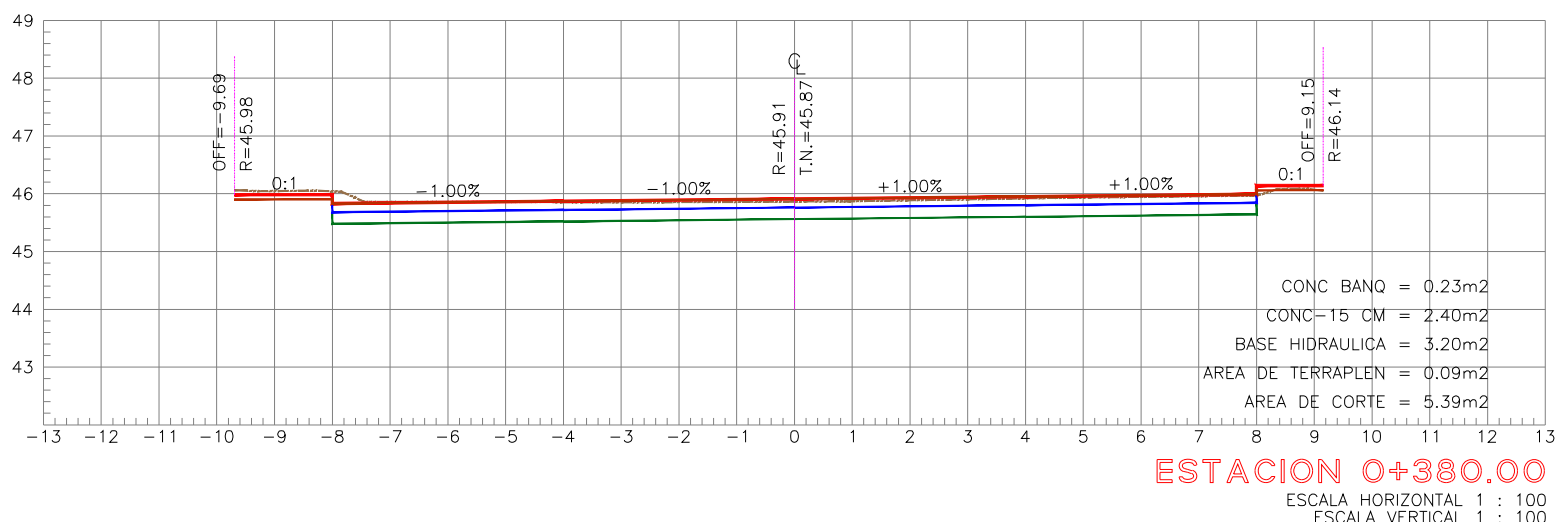
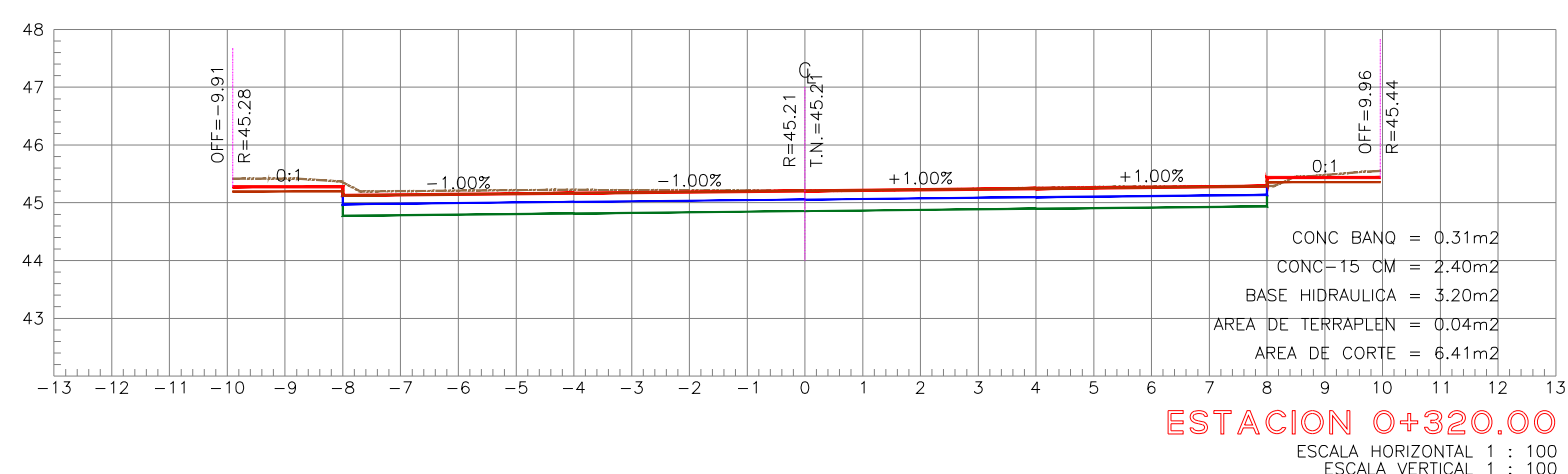
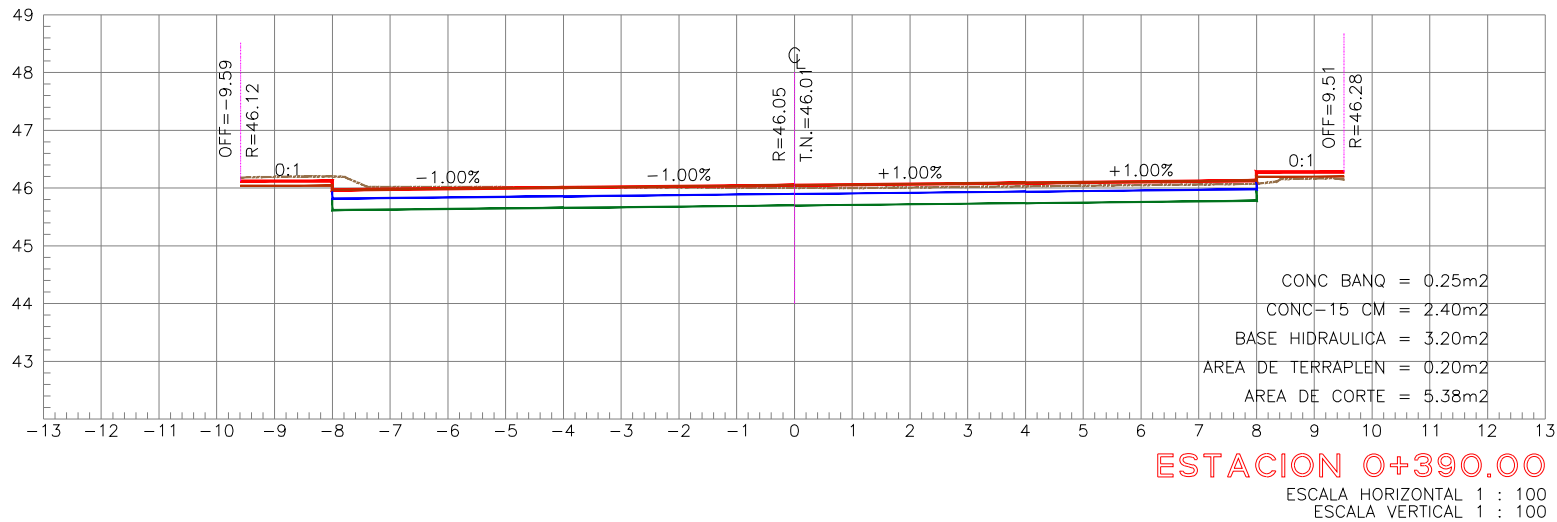
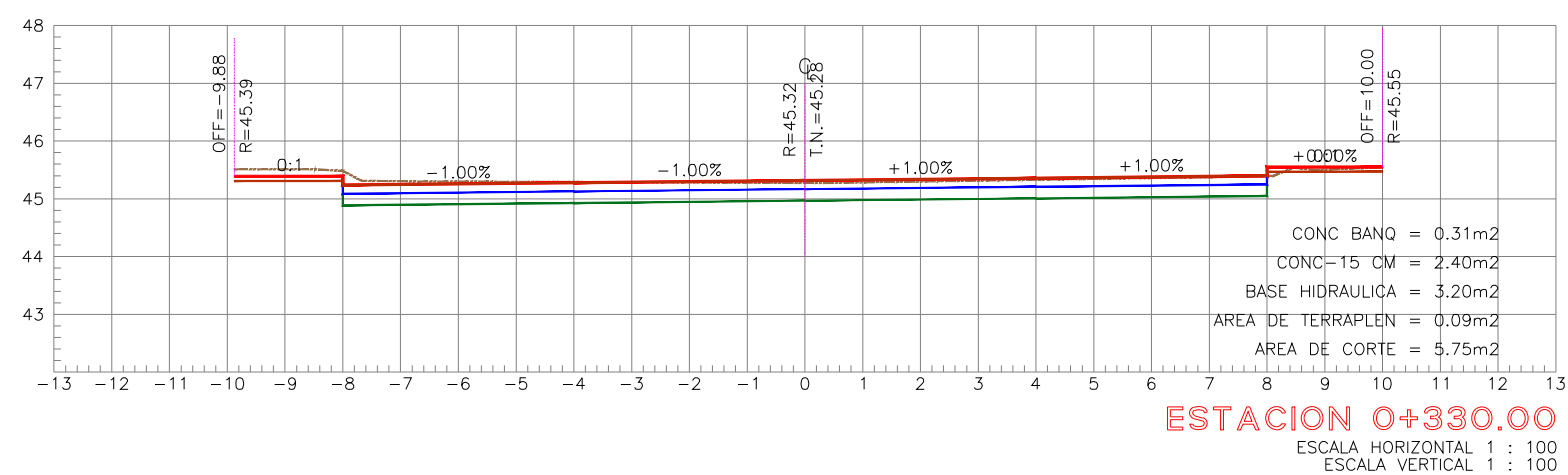


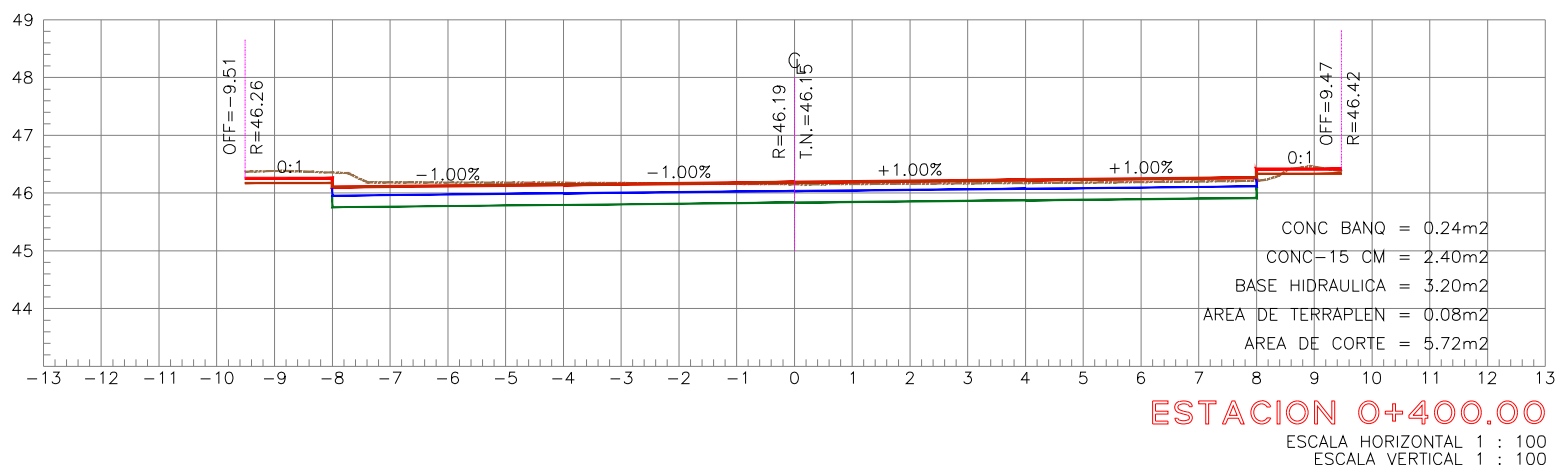

SIMBOLOGIA	
	TERRENO NATURAL
	RASANTE DE PROYECTO
	CONCRETO HIDRAULICO 15 CM
	BASE HIDRAULICA 20 CM

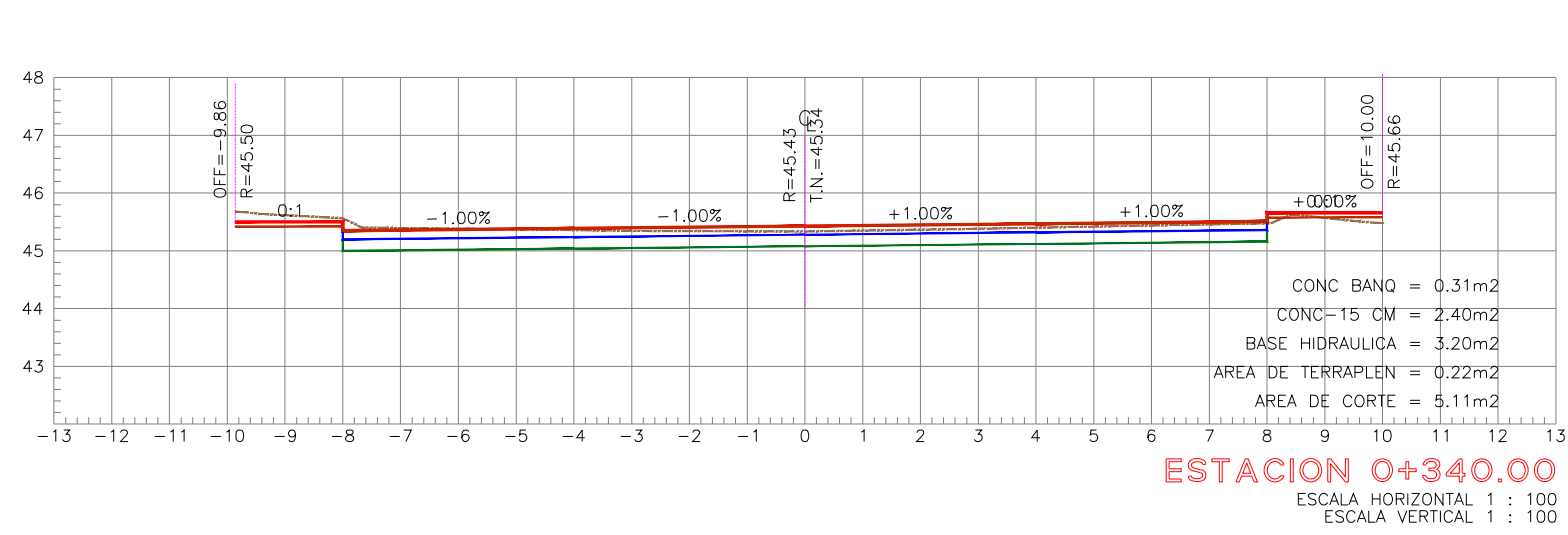

R. AYUNTAMIENTO DE REYNOSA, TAM.
SECRETARÍA DE OBRAS PÚBLICAS, DESARROLLO
URBANO Y MEDIO AMBIENTE

OBRA:	PAVIMENTACION HIDRAULICA DE LA CALLE QUINTA	PLANO:	FECHA:
SECCIONES DE PROYECTO	S/E	SEC-002	OCTUBRE 2020

SECRETARIO DE OBRAS PUBLICAS,
DESARROLLO URBANO Y MEDIO AMBIENTE

ARQ. EDUARDO LÓPEZ ARIAS
SUB SECRETARIO DE OBRAS
PÚBLICAS, Y CONSTRUCCIÓN

ING. LEOPOLDO RODRÍGUEZ SARMIENTO

DIRECCION DE PROYECTOS:	
ING. ERICK MOJICA CASTRO	
JEFE DE INFRAESTRUCTURA Y VIALIDAD	PROYECTÓ
C. CLAUDIA GUADALUPE MARTÍNEZ MORALES Ingeniería y Supervisión De Construcciones Mego, S.A. DE C.V.	

SECCIONES DE PROYECTO ESC. S/N