


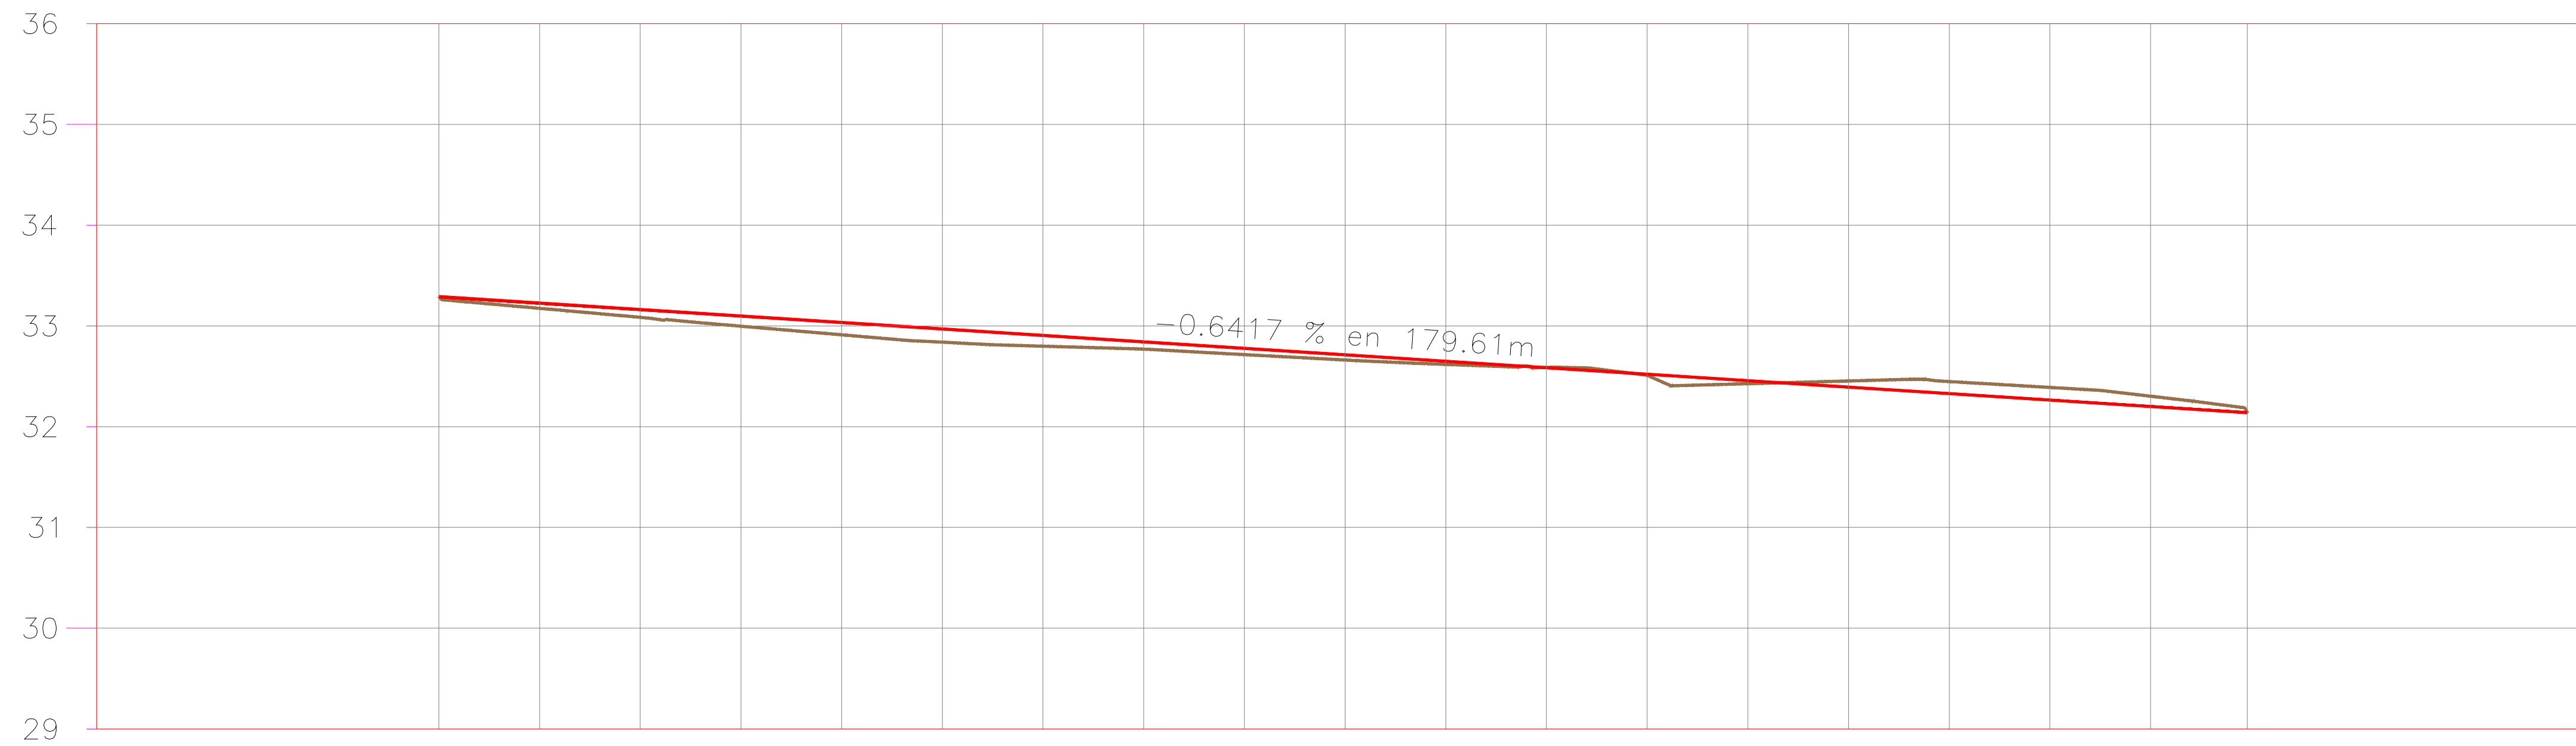

ELEVACION		ESPESOR		VOLUMEN		ORDENADAS DE LA CURVA MASA	FACTOR DE COMPACTACION	FACTOR DE ABUNDAMIENTO	TIPO DE MATERIAL
TERRENO	SUBRASANTE	CORTE	TERRAPLEN	CORTE	TERRAPLEN				
0+000.00	33.29	33.29	0.00	0.00	0.00	10,000			
0+010.00	33.17	33.23		0.05	0.65	10,042			
0+020.00	33.09	33.16		0.08	1.51	10,076			
0+030.00	33.00	33.10		0.10	3.20	10,101			
0+040.00	32.91	33.03		0.12	5.88	10,121			
0+050.00	32.84	32.97		0.13	7.98	10,136			
0+060.00	32.80	32.91		0.11	7.31	10,152			
0+070.00	32.77	32.84		0.07	6.02	10,172			
0+080.00	32.72	32.78		0.06	4.58	10,197			
0+090.00	32.66	32.71		0.05	2.64	10,231			
0+100.00	32.62	32.65		0.03	1.36	10,271			
0+110.00	32.59	32.59	0.00		2.15	10,310			
0+120.00	32.51	32.52		0.01	3.66	10,347			
0+130.00	32.43	32.46		0.03	1.96	10,386			
0+140.00	32.45	32.39	0.06		0.21	10,434			
0+150.00	32.45	32.33	0.12		0.07	10,489			
0+160.00	32.39	32.26	0.13		0.01	10,544			
0+170.00	32.30	32.20	0.10		0.00	10,600			
0+179.61	32.14	32.14	0.00		2.59	10,644			

PERFIL CALLE LLANURA DE ALBORADA

ESCALA HORIZONTAL 1 : 1000

ESCALA VERTICAL 1 : 100

UBICACIÓN



SIMBOLOGIA

	TERRENO NATURAL
	RASANTE DE PROYECTO



R. AYUNTAMIENTO DE REYNOSA, TAM.
SECRETARÍA DE OBRAS PÚBLICAS, DESARROLLO
URBANO Y MEDIO AMBIENTE

OBRA: PAVIMENTACION HIDRAULICA DE LA CALLE LLANURA DE ALBORADA		PLANO: PER-001	FECHA: ENERO 2021
PLANO: PERFIL DEL PROYECTO	ESC: S/E	UBICACION: ENTRE LLANURAS DEL CENTRO Y RIVERA OCCIDENTAL COLONIA: RIBERAS DEL BOSQUE CIUDAD: REYNOSA, TAMAUULIPAS	

SECRETARIO DE OBRAS PÚBLICAS,
DESARROLLO URBANO Y MEDIO AMBIENTE

ARQ. EDUARDO LÓPEZ ARIAS

SUB SECRETARIO DE OBRAS
PÚBLICAS, Y CONSTRUCCIÓN

ING. LEOPOLDO RODRÍGUEZ SARMIENTO

DIRECCION DE
PROYECTOS:

ING. ERICK MOJICA CASTRO

ING. ERICK MO
JEFE DE INFRAESTRUCTURA Y VIALIDAD

PROYECTO

ARQ. JESUS RIVERA CORTEZ

ARQ. JESUS RIVERA CORTEZ