


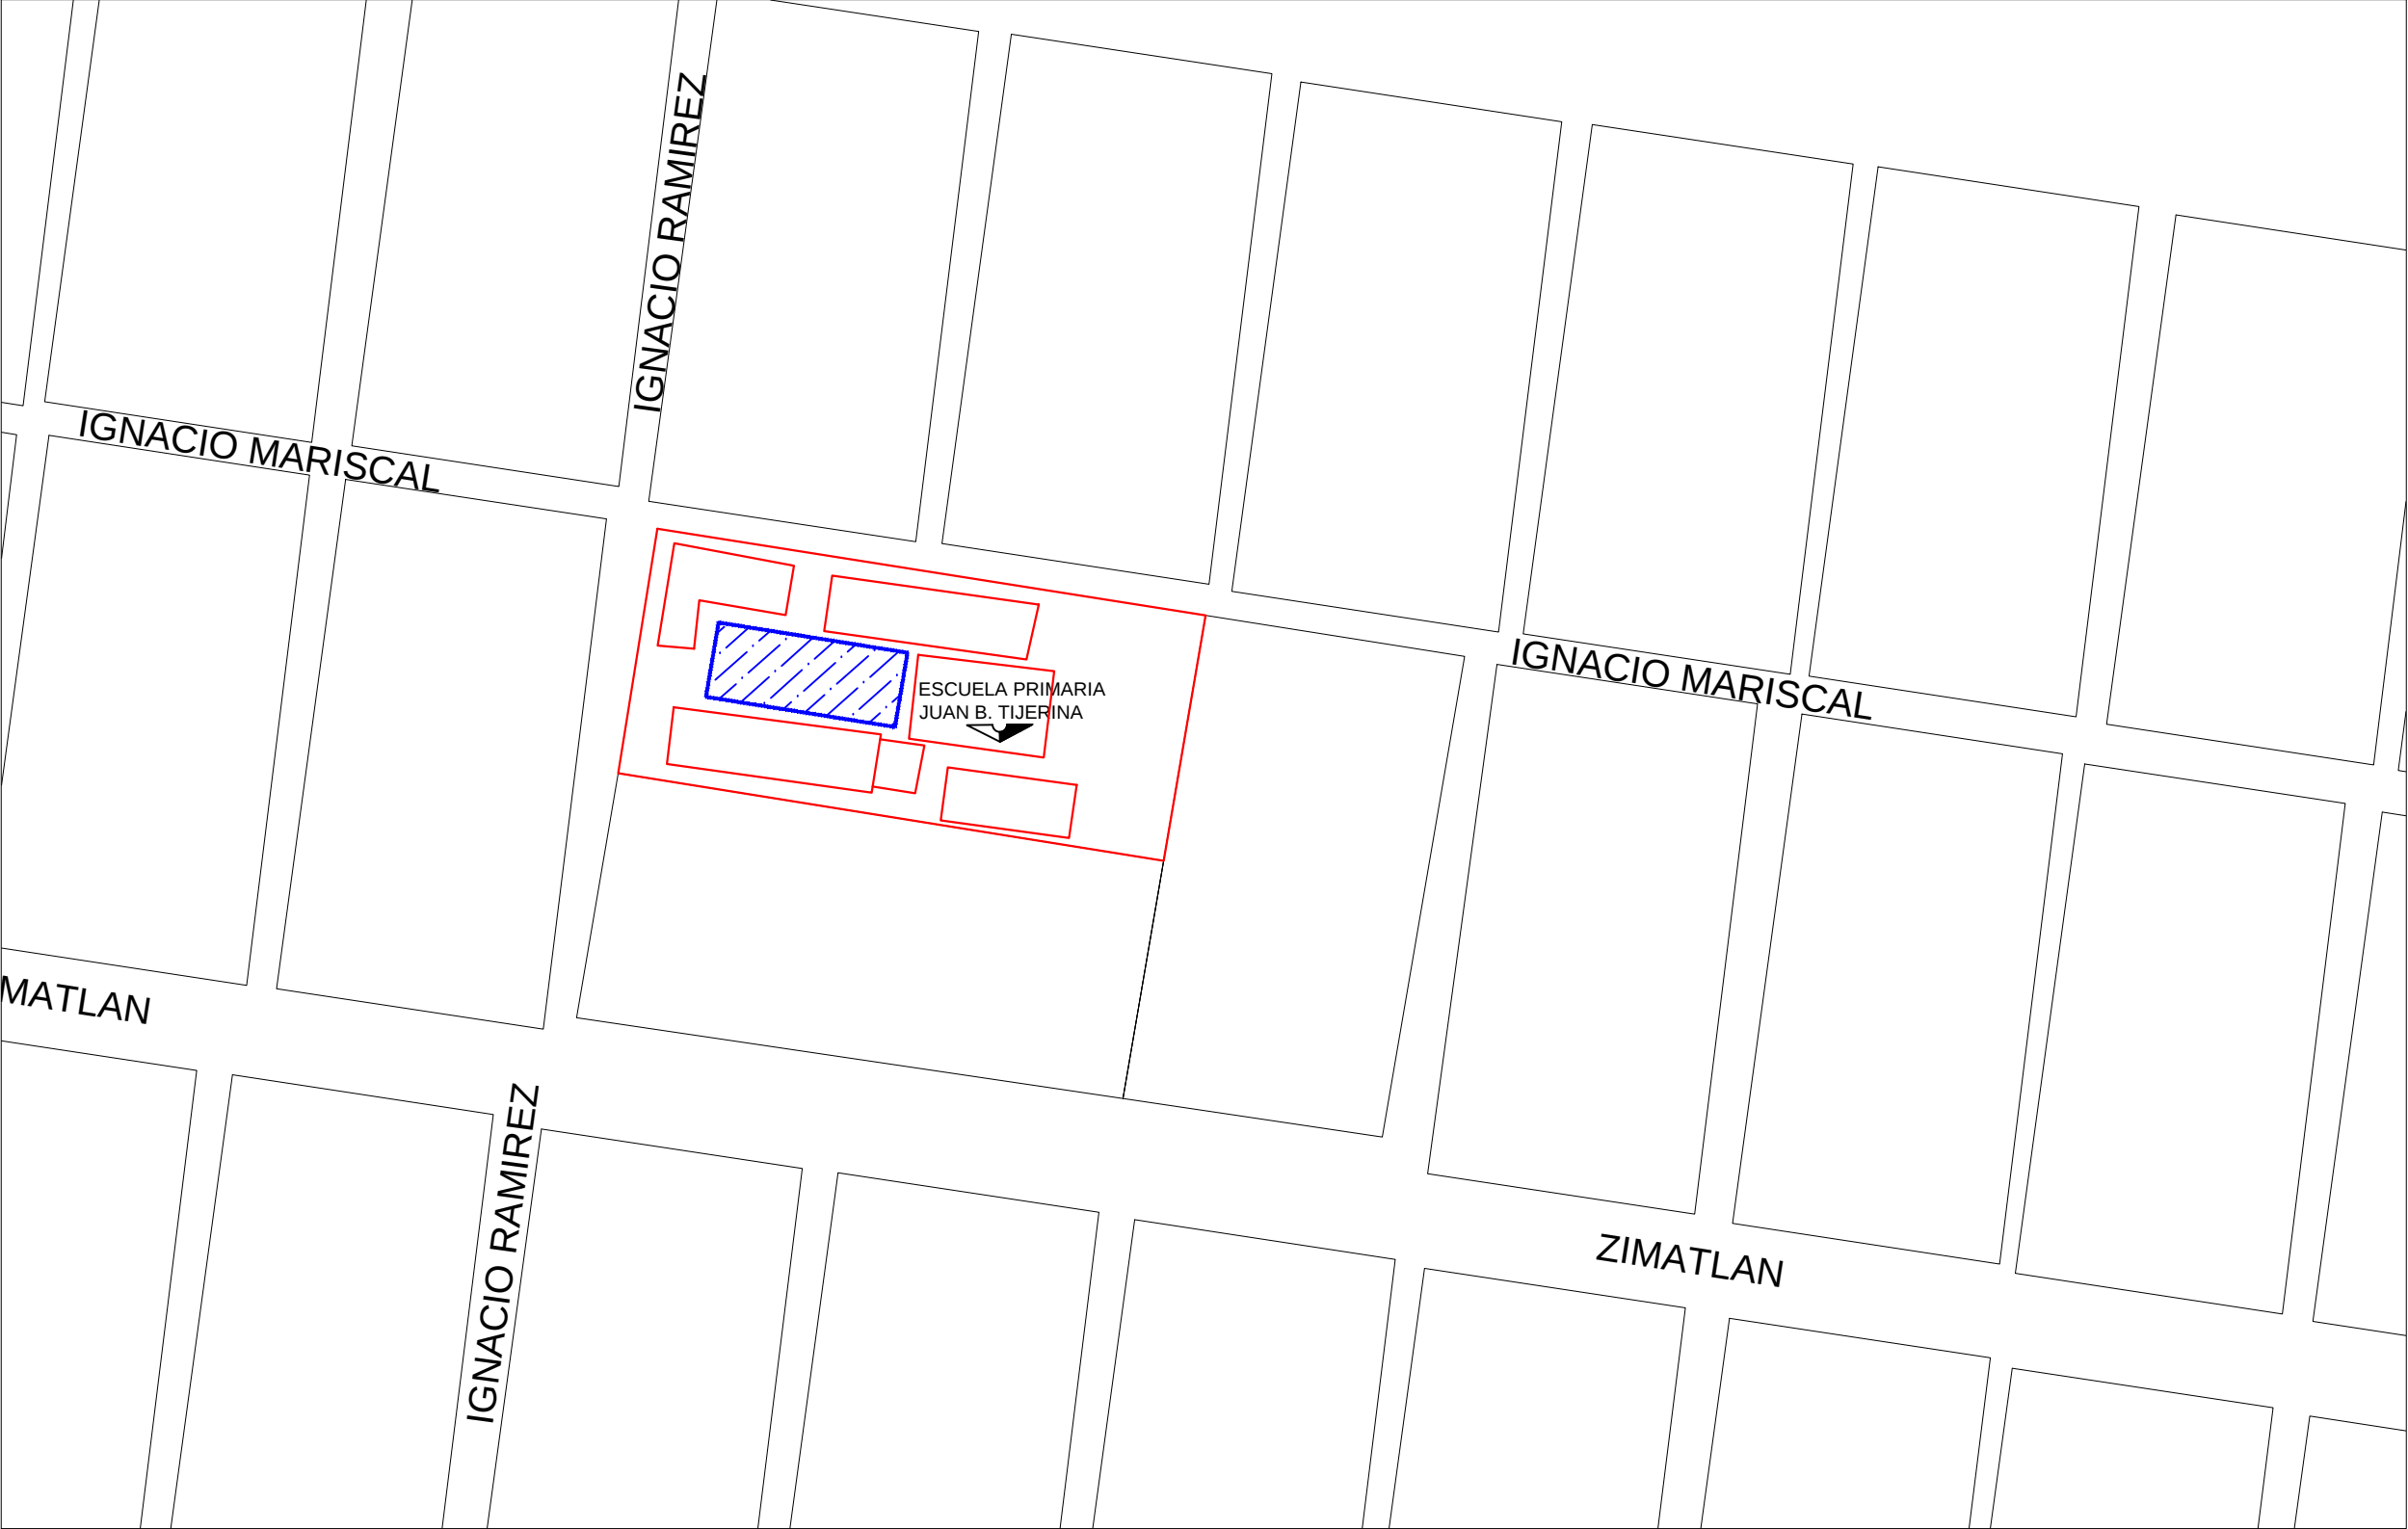

CONJUNTO

**TECHUMBRE**  
**Esc. Primaria Juan B. Tijerina**  
**Col. Benito Juarez**



|   |   |                |
|---|---|----------------|
| R. AYUNTAMIENTO DE REYNOSA, TAM.<br>SECRETARÍA DE OBRAS PÚBLICAS, DESARROLLO<br>URBANO Y MEDIO AMBIENTE |   |                |
| OBRA:<br><u>CONSTRUCCION DE</u><br><u>TECHUMBRE</u>                                                     | PLANO:<br><b>AC-01</b>                                                                                         | ESCALA:<br>S/E |
| PLANO:<br><br>CONJUNTO                                                                                  | UBICACIÓN:<br>CALLE IGNACIO MARISCAL, CON<br>IGNACIO RAMIREZ,<br>COL. BENITO JUAREZ,<br>CIUDAD, REYNOSA, TAMP. |                |
| SECRETARIO DE OBRAS PÚBLICAS,<br>DESARROLLO URBANO Y MEDIO AMBIENTE                                     |   |                |
| <hr/> ARQ. EDUARDO LÓPEZ ARIAS <hr/> SUBSECRETARIO DE OBRAS PÚBLICAS<br>Y CONSTRUCCIÓN                  |   |                |
| <hr/> ING. LEOPOLDO RODRIGUEZ SARMIENTO <hr/>                                                           |   |                |

|                                      |                      |
|--------------------------------------|----------------------|
| DIRECCION DE PROYECTOS:              |                      |
| ING. ERICK MOJICA CASTRO             |                      |
| JEFE DE PROYECTOS<br>ARQUITECTONICOS | PROYECTÓ             |
| ARQ. ANA T. RANGEL LOPEZ             | ARQ. ALEJANDRO GARZA |
| FECHA: DICIEMBRE 2020                |                      |