



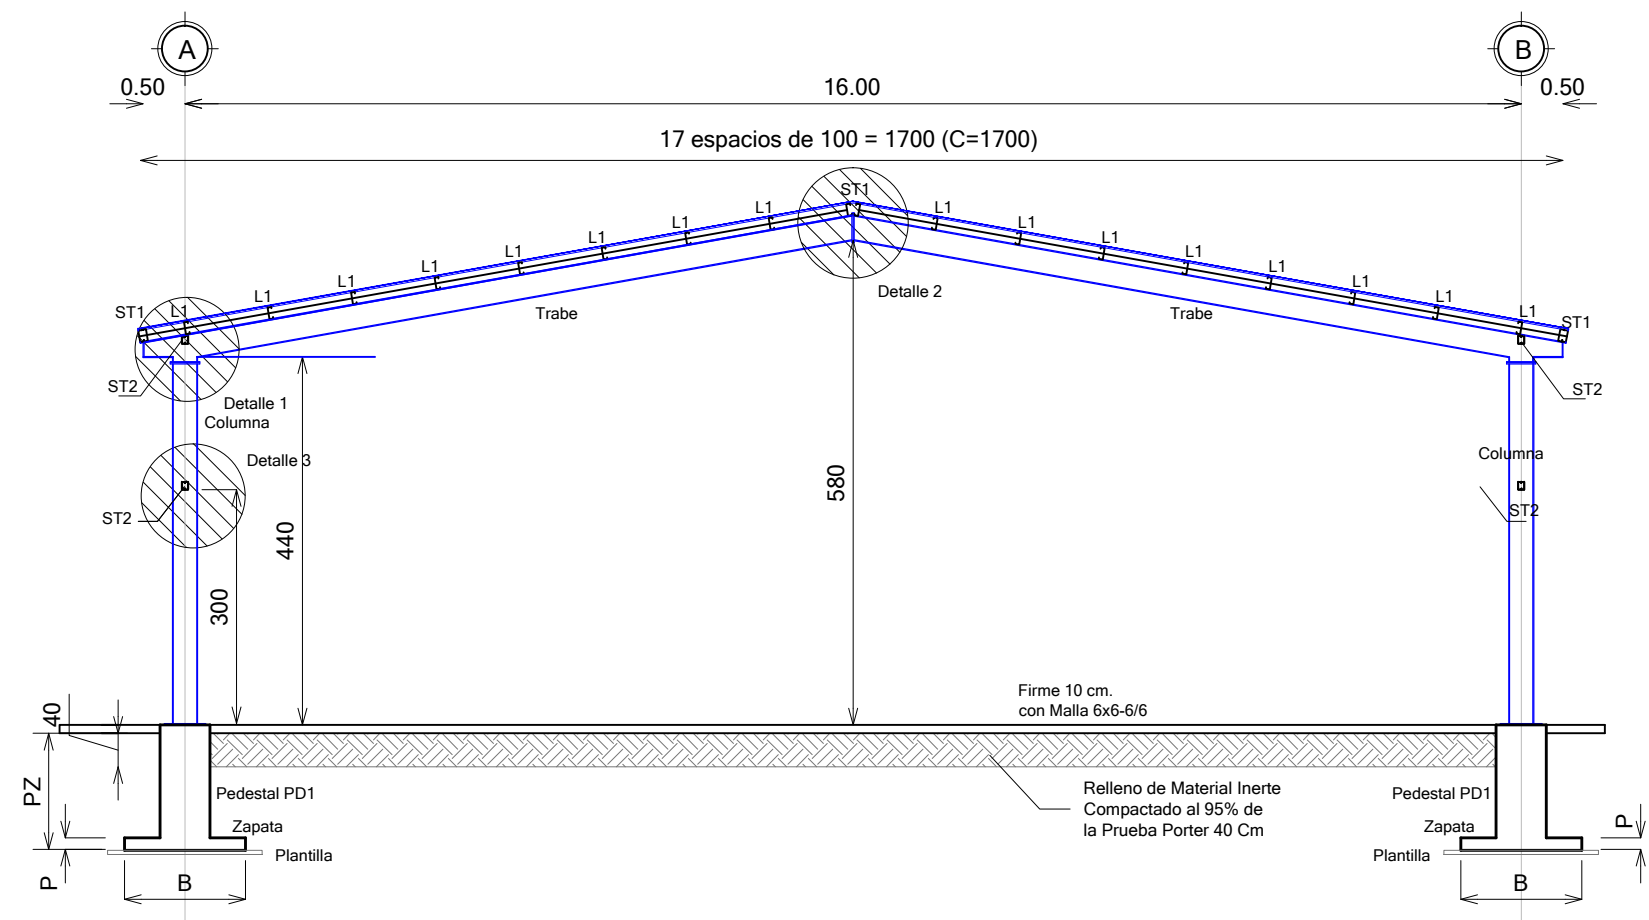


ELEVACION MARCO

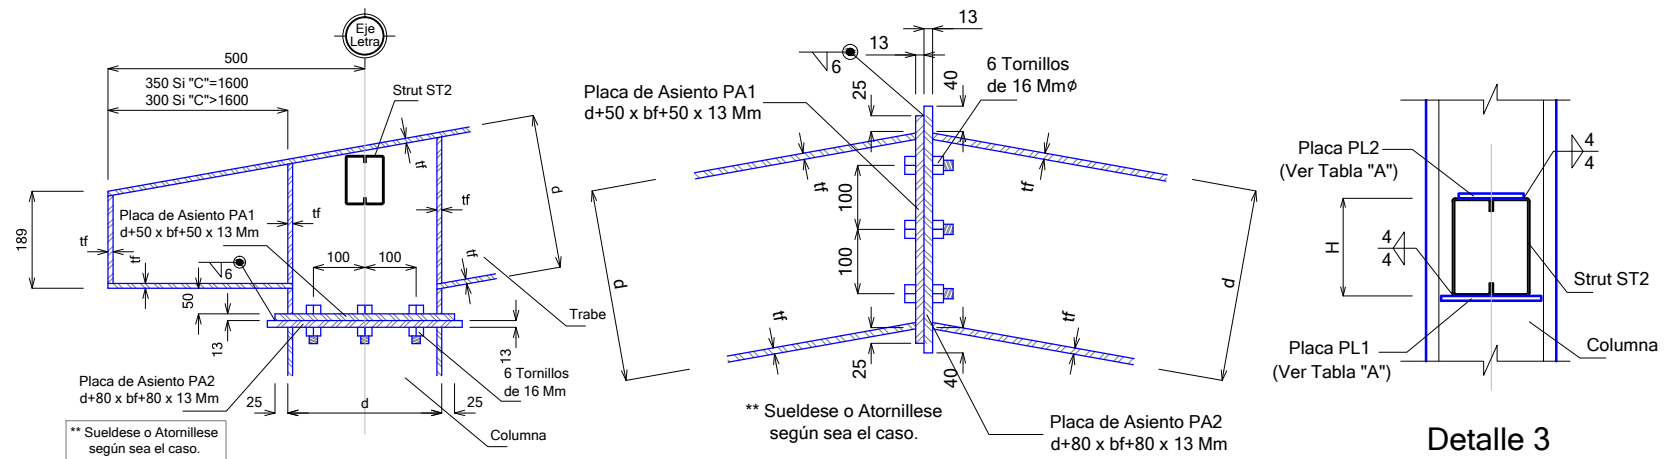


Detalle de Conexión 1

Detalle de Conexión 2

**Detalle 3
Conexión ST2-Columna**

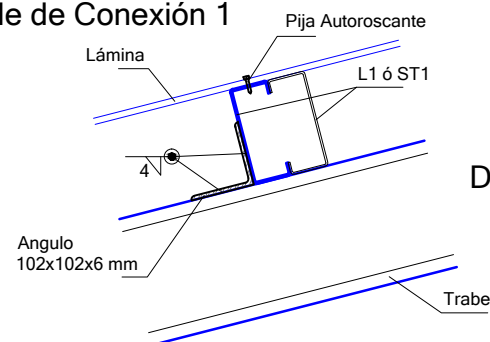


Detalle Sujeción L1 y ST1

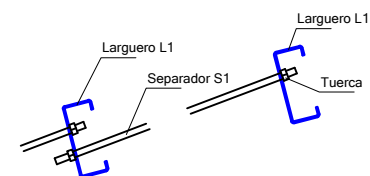

Detalle Sujeción Separador S1

UBICACIÓN

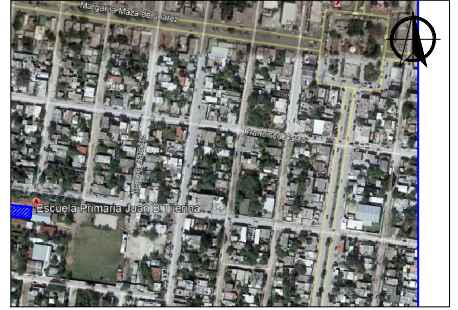

R. AYUNTAMIENTO DE REYNOSA, TAM.
SECRETARÍA DE OBRAS PÚBLICAS, DESARROLLO
URBANO Y MEDIO AMBIENTE

OBRA: **CONSTRUCCION DE
TECHUMBRE** PLANO: **E-02** ESCALA: **S/E**

PLANO: **ESTRUCTURALES** UBICACIÓN:
CALLE IGNACIO MARISCAL, CON
IGNACIO RAMIREZ,
COL. BENITO JUAREZ,
CIUDAD. REYNOSA, TAMP.

SECRETARIO DE OBRAS PÚBLICAS,
DESARROLLO URBANO Y MEDIO AMBIENTE

ARQ. EDUARDO LÓPEZ ARIAS
SUBSECRETARIO DE OBRAS PÚBLICAS
Y CONSTRUCCIÓN

ING. LEOPOLDO RODRIGUEZ SARMIENTO

DIRECCION DE PROYECTOS:

ING. ERICK MOJICA CASTRO
JEFE DE PROYECTOS
ARQUITECTONICOS PROYECTO

ARQ. ANA T. RANGEL LOPEZ ARQ. ALEJANDRO GARZA

FECHA: DICIEMBRE 2020