



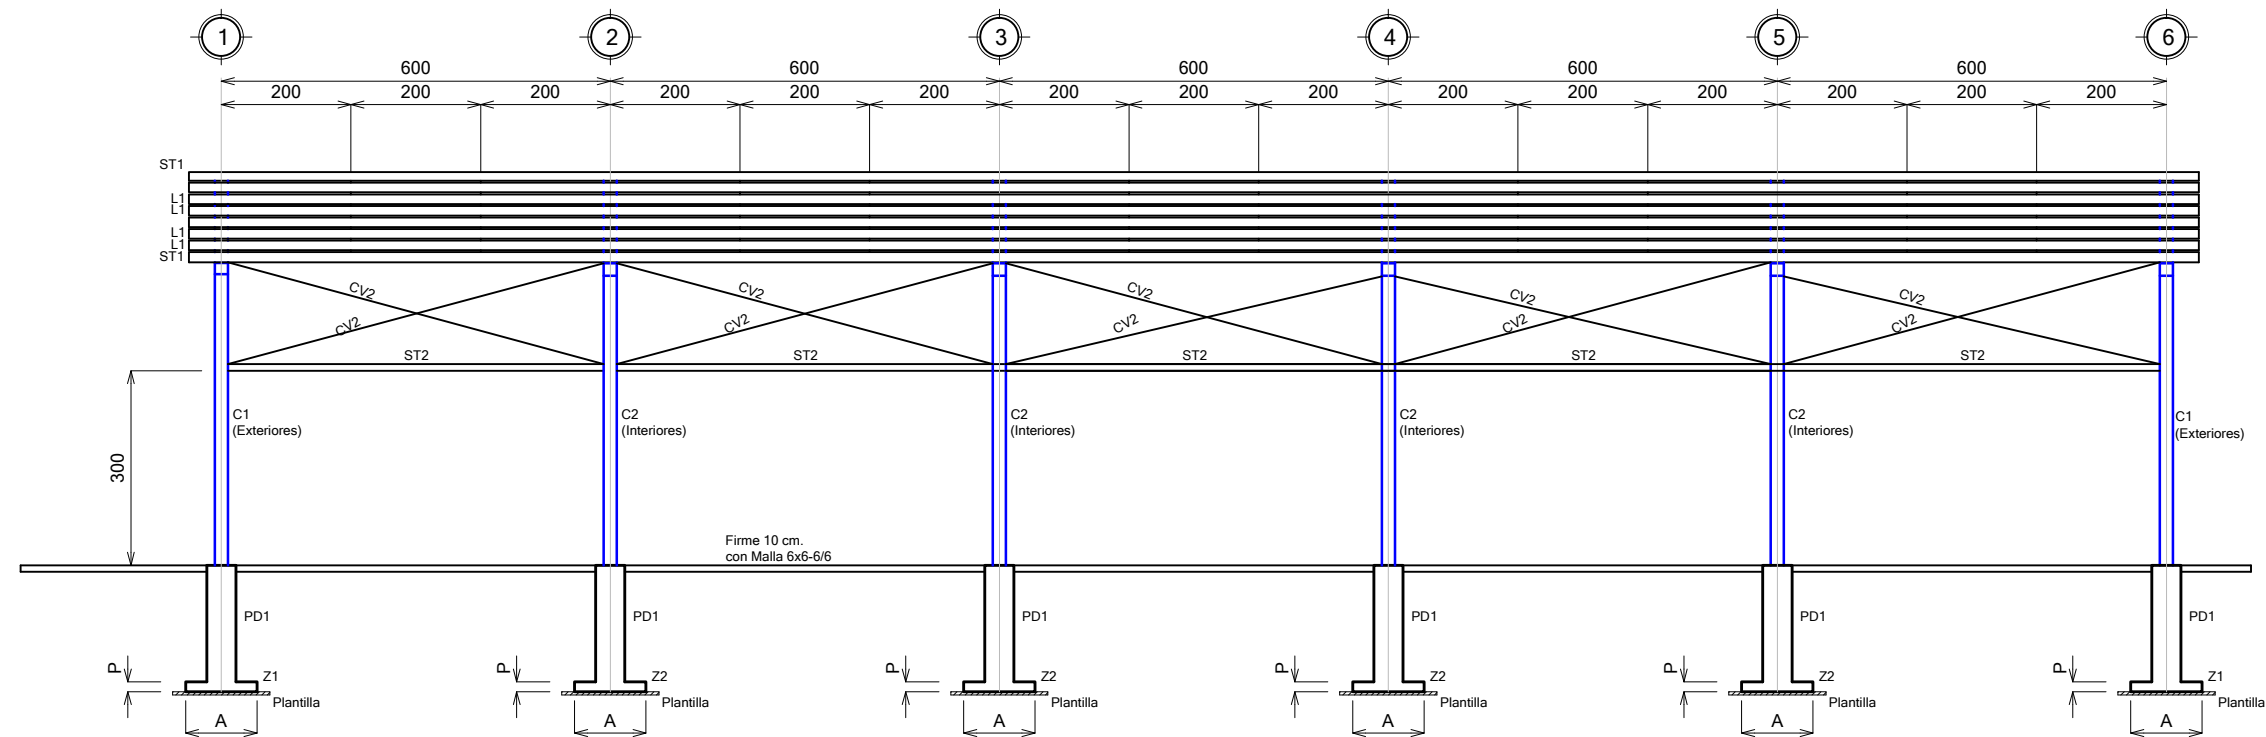

ELEVACION LONGITUDINAL

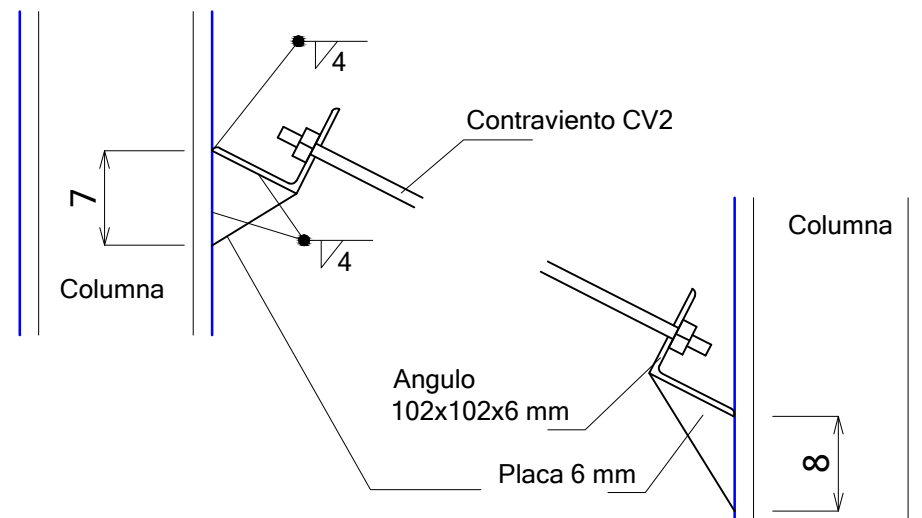

Detalle Sujeción
Contraviento CV2

Tabla "A"				
Placa	Peralte 'H'			
	4" (10.2 Cm)	6" (15.2 Cm)	8" (20.3 Cm)	10" (25.4 Cm)
PL1	120x150x6 Mm	120x150x6 Mm	165x150x6 Mm	165x150x6 Mm
PL2	80x150x6 Mm	80x150x6 Mm	120x150x6 Mm	120x150x6 Mm

Secciones de Marcos						
Claro "C" (Cm)	Sección	Dimensiones (Mm)				
		d	bf	tf	tw	Equivalencias
1600	C1	403	140	11.2	7.0	W16X31
	T1	403	140	11.2	7.0	W16X31
	C2	403	140	11.2	7.0	W16X31
	T2	403	140	11.2	7.0	W16X31

ESPECIFICACIONES DE SOLDADURA

T Especificación de la soldadura (E70XX Metal A36)
E Espesor de la soldadura expresada en milímetros.
Si Símbolo inferior del tipo de soldadura. Indica soldadura en el lado de la flecha.
Ss Símbolo superior del tipo de soldadura. Indica soldadura al otro lado de la flecha.
○ Indica a todo alrededor.
● Indica soldadura de campo.
L Indica longitud de la soldadura.
P Indica distancia entre centros de la soldadura (paso)

Símbolos del tipo de soldadura (Ss ó Si)	
△	De cabeza
▽	De filete
△	De corte
	Cuadrada
∨	En "V"
✓	De bisel
∩	En "U"
∪	En "J"
⌒	Acampanada

UBICACIÓN



R. AYUNTAMIENTO DE REYNOSA, TAM.
SECRETARÍA DE OBRAS PÚBLICAS, DESARROLLO
URBANO Y MEDIO AMBIENTE

OBRA: CONSTRUCCION DE
TECHUMBRE PLANO: E-03 ESCALA: S/E

PLANO: ESTRUCTURALES UBICACIÓN:
CALLE IGNACIO MARISCAL, CON
IGNACIO RAMIREZ,
COL. BENITO JUAREZ,
CIUDAD, REYNOSA, TAMP.

SECRETARIO DE OBRAS PÚBLICAS,
DESARROLLO URBANO Y MEDIO AMBIENTE

ARQ. EDUARDO LÓPEZ ARIAS
SUBSECRETARIO DE OBRAS PÚBLICAS
Y CONSTRUCCIÓN

ING. LEOPOLDO RODRIGUEZ SARMIENTO

DIRECCION DE PROYECTOS:

ING. ERICK MOJICA CASTRO
JEFE DE PROYECTOS
ARQUITECTONICOS PROYECTO

ARQ. ANA T. RANGEL LOPEZ ARQ. ALEJANDRO GARZA

FECHA: DICIEMBRE 2020