




SIMBOLOGÍA

	PROYECTO PAVIMENTACION HIDRAULICA
	PAVIMENTO EXISTENTE CONCRETO
	PAVIMENTO EXISTENTE ASFALTO
	TERRACERA
	PARAMENTO
	CORDON EXISTENTE
	CORDON PROPUESTO
	BANCO DE NIVEL
	POSTE DE C.F.E.
	POSTE DE TELEFONO
	POZO DE VISITA
	ESTANCADO DE AGUA
	ESCURRIMIENTO NATURAL

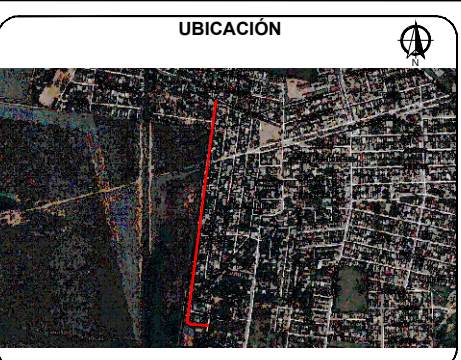

R. AYUNTAMIENTO DE REYNOSA, TAM.
SECRETARÍA DE OBRAS PÚBLICAS, DESARROLLO URBANO Y MEDIO AMBIENTE

OBRA: PAVIMENTACION HIDRAULICA DE LA CALLE EJERCITO NACIONAL	PLANO: TOP-001	FECHA: ENERO 2021
--	----------------	-------------------

PLANO: TOPOGRAFICO	ESC: S/E	UBICACION: ENTRE AV REVOLUCION Y CALLE DURANGO COLONIA: 1 DE MAYO CIUDAD: REYNOSA, TAMAULIPAS
--------------------	----------	---

SECRETARIO DE OBRAS PUBLICAS,
DESARROLLO URBANO Y MEDIO AMBIENTE

ARQ. EDUARDO LÓPEZ ARIAS

SUB SECRETARIO DE OBRAS
PÚBLICAS, Y CONSTRUCCIÓN

ING. LEOPOLDO RODRÍGUEZ SARMIENTO

DIRECCION DE
PROYECTOS:


ING. ERICK MOJICA CASTRO

JEFE DE INFRAESTRUCTURA Y
VIALIDAD


PROYECTO

ARQ. JESUS RIVERA CORTE Z


ARQ. JORGE CERVANTES

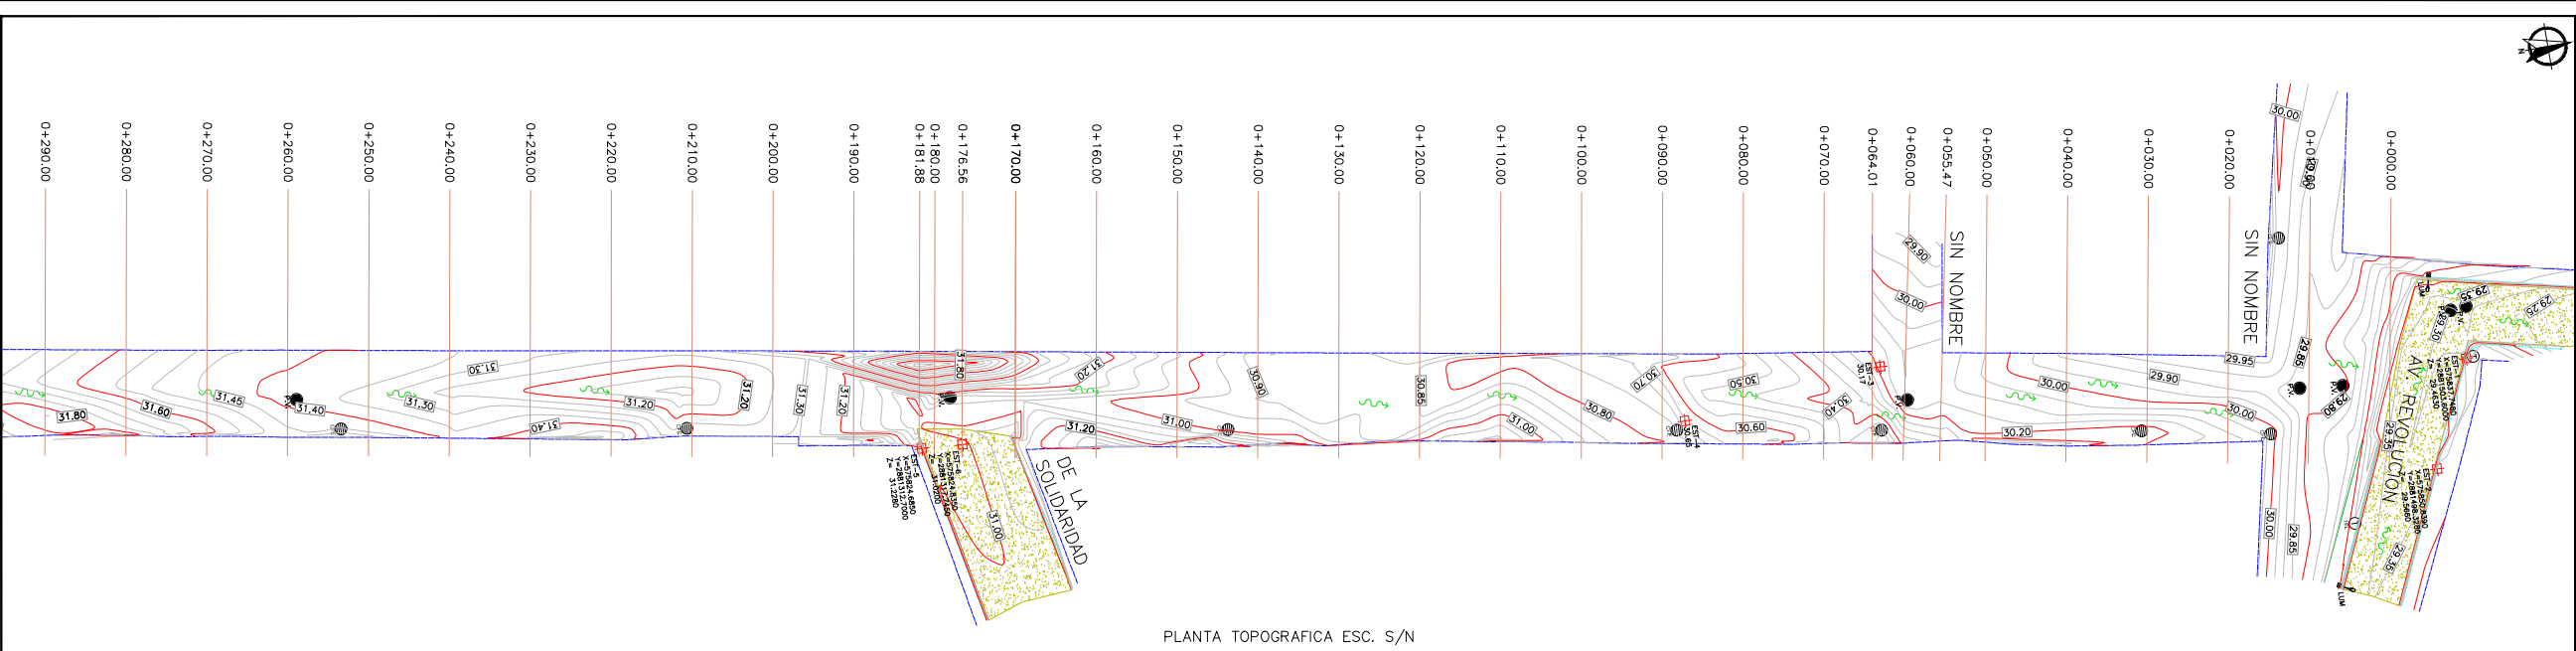

PLANTA TOPOGRAFICA ESC. S/N

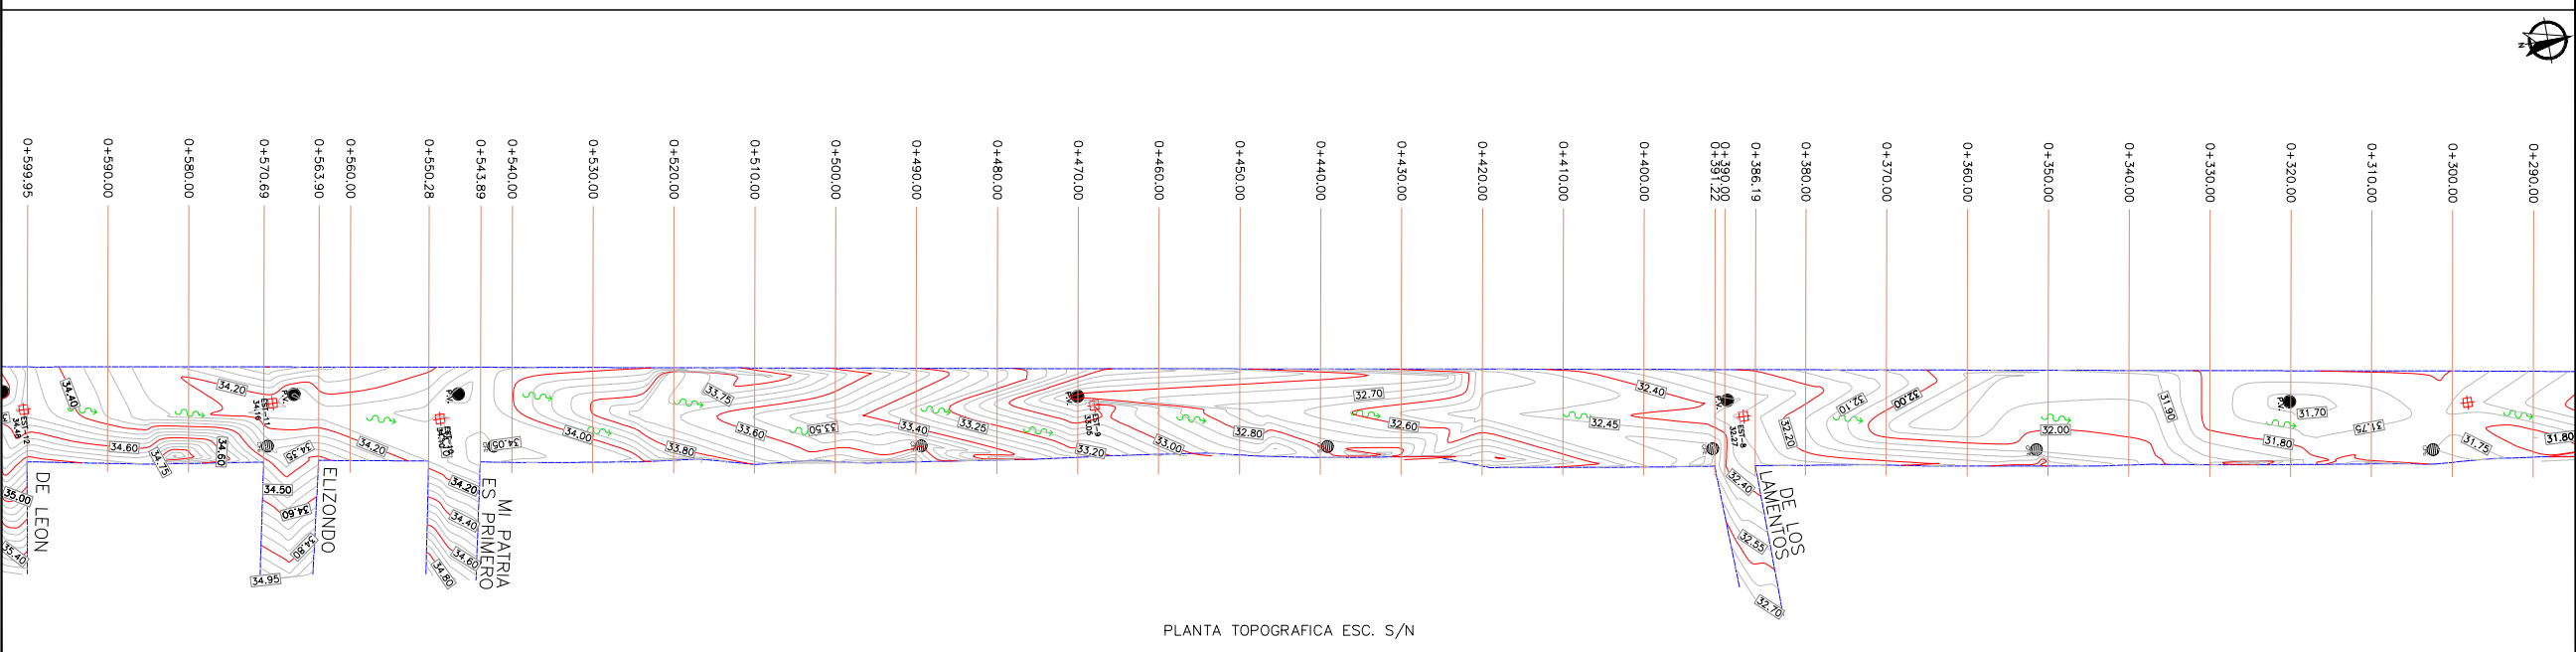

PLANTA TOPOGRAFICA ESC. S/N

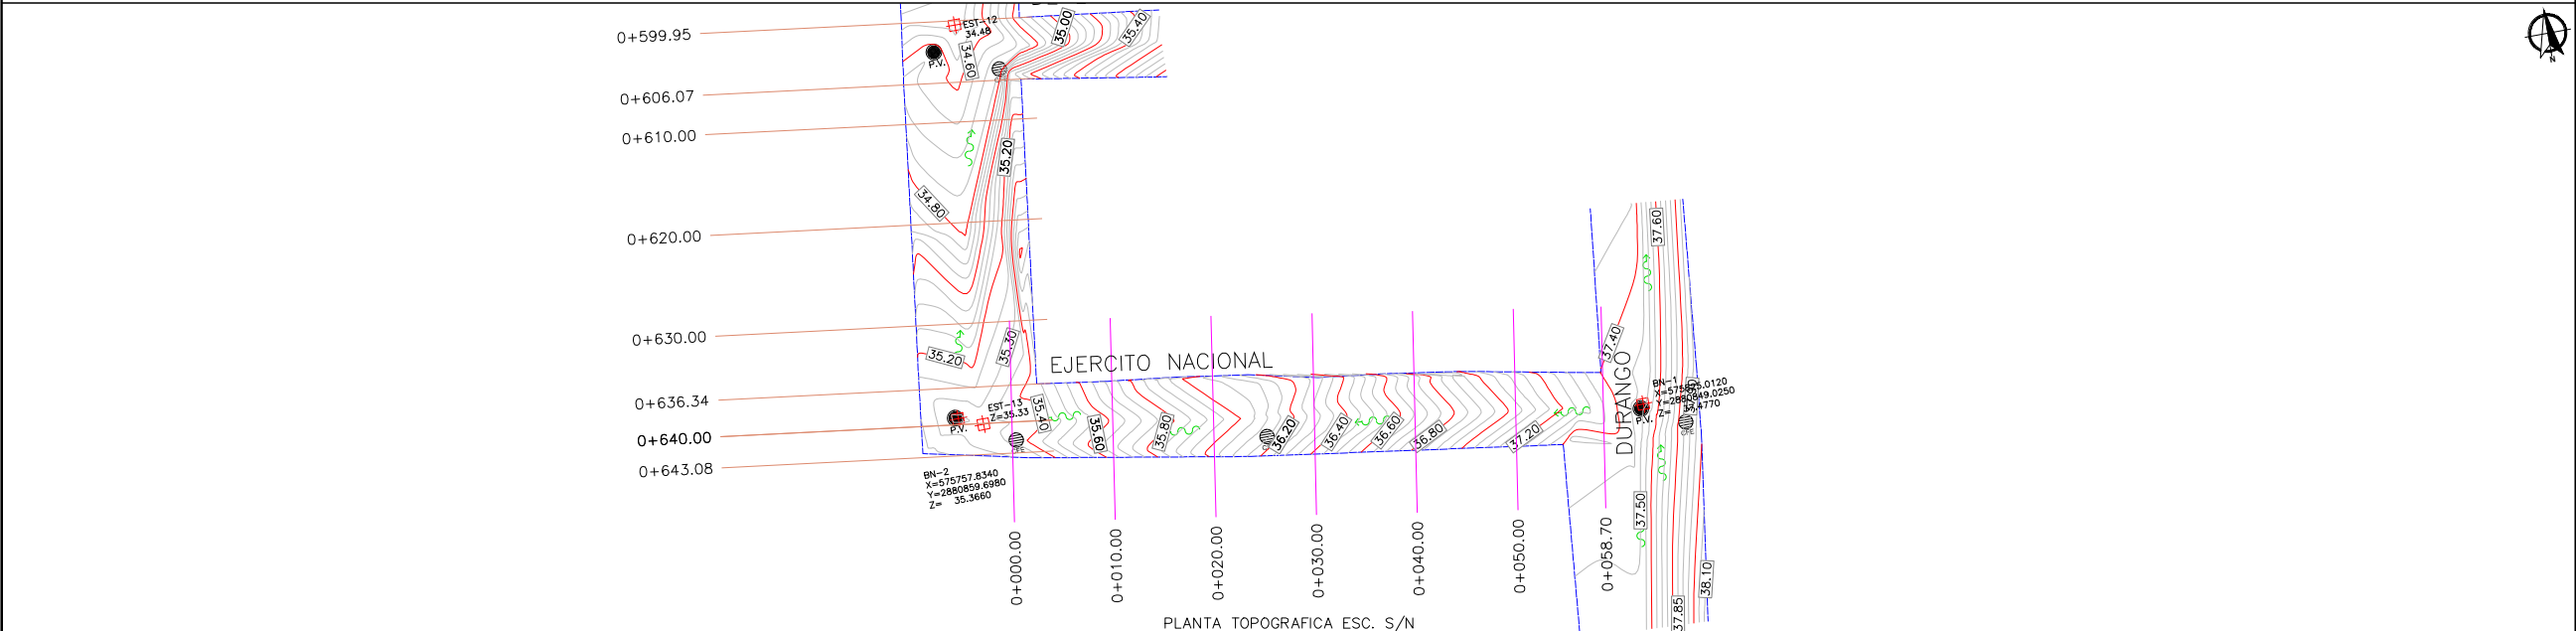

PLANTA TOPOGRAFICA ESC. S/N