


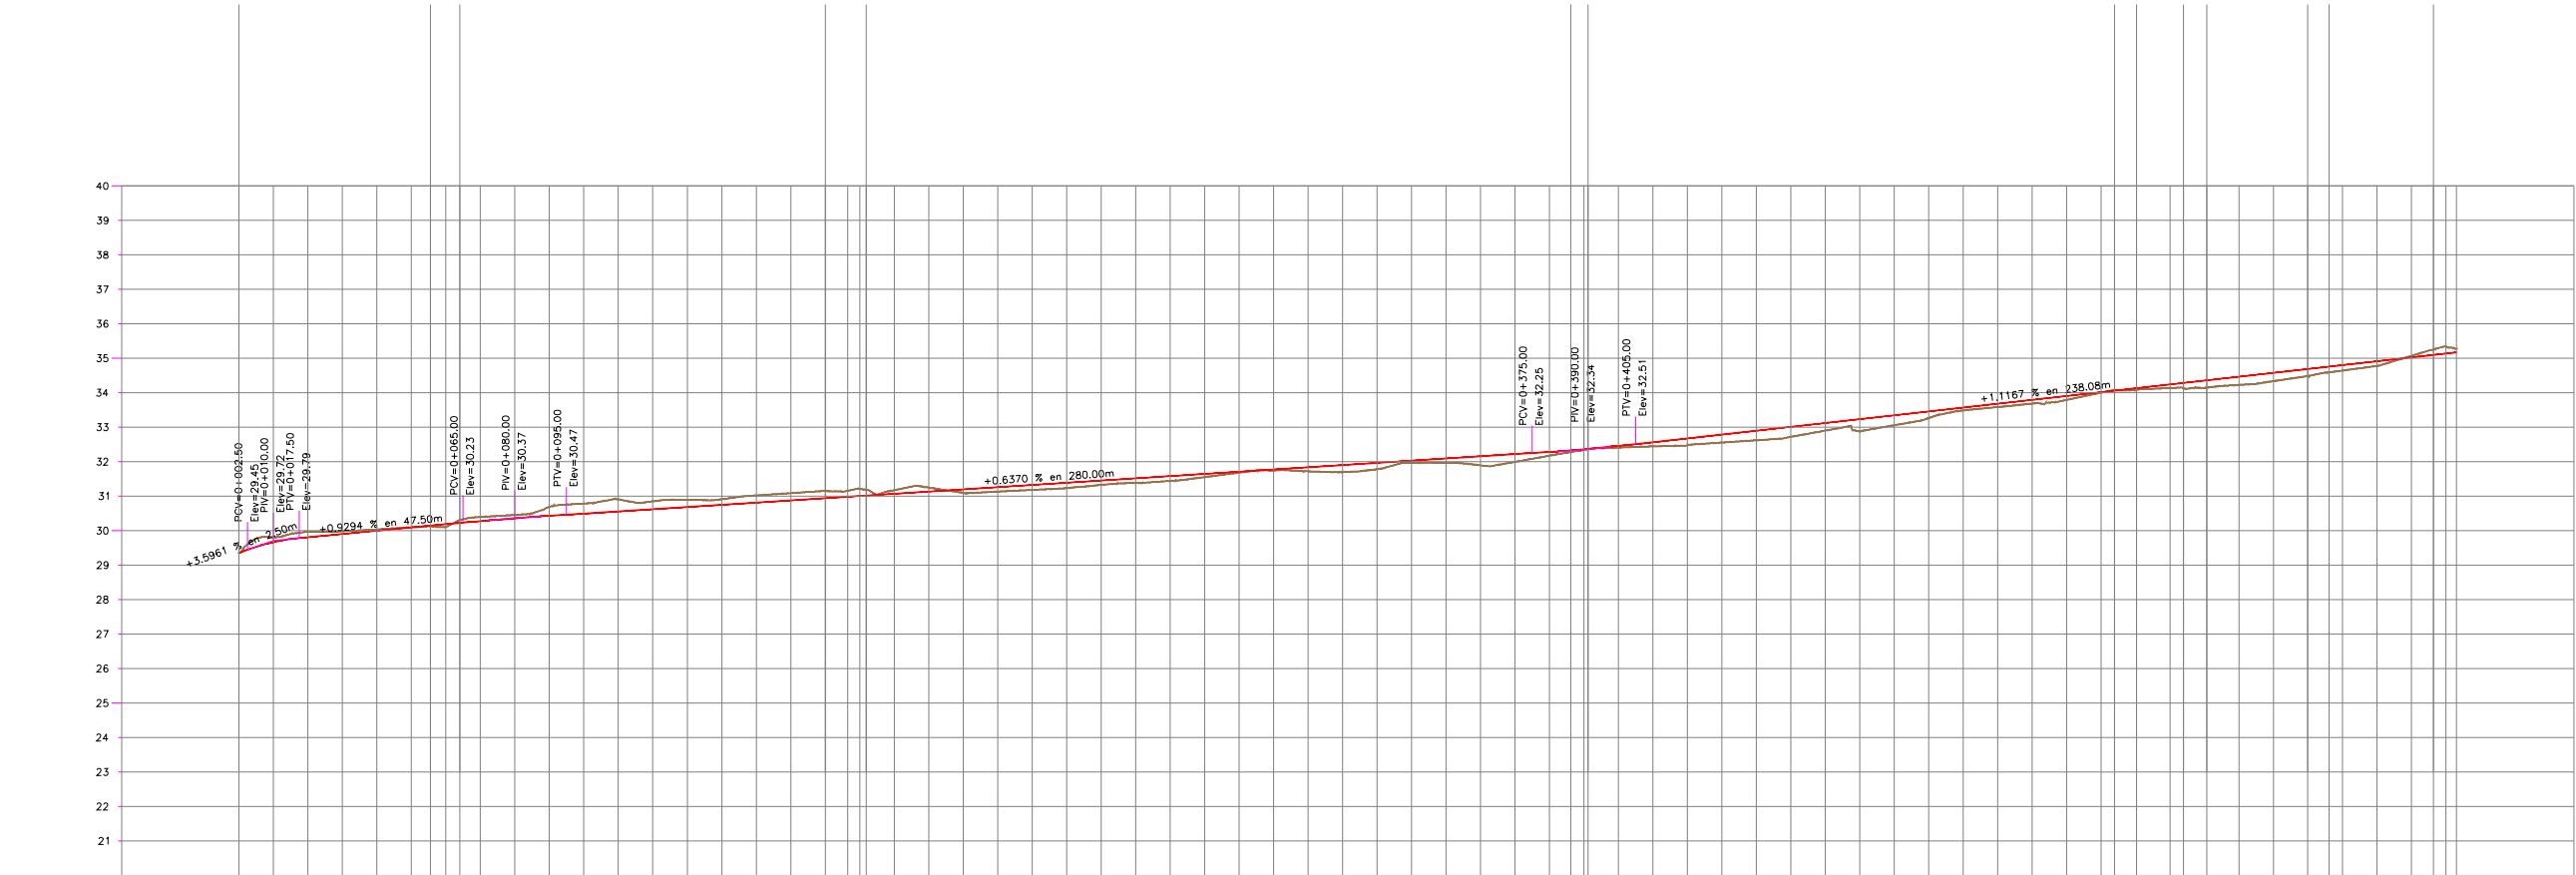

ELEVACION	ESPESOR		VOLUMEN	TIPO DE MATERIAL		
	TERRENO	SUBRASANTE		TERRAPLEN	CORTE	
0+000.00	29.36	29.36	0.00	0.00	0.00	10.000
0+010.00	29.81	29.67	0.14	33.74	1.82	10.032
0+020.00	29.96	29.81	0.15	40.94	0.47	10.072
0+030.00	29.98	29.90	0.08	41.40	1.40	10.112
0+040.00	30.04	30.00	0.04	36.56	3.20	10.146
0+050.00	30.10	30.09	0.01	31.21	3.93	10.173
0+060.00	30.13	30.14	0.01	16.15	1.78	10.187
0+070.00	30.11	30.18	0.08	12.82	1.34	10.199
0+080.00	30.31	30.22	0.09	13.53	1.02	10.211
0+090.00	30.40	30.28	0.12	25.02	0.85	10.236
0+100.00	30.46	30.36	0.10	44.35	0.51	10.279
0+110.00	30.69	30.43	0.26	50.64	0.00	10.330
0+120.00	30.79	30.50	0.29	57.52	0.00	10.388
0+130.00	30.91	30.56	0.35	62.65	0.00	10.450
0+140.00	30.85	30.62	0.23	59.77	0.00	10.510
0+150.00	30.89	30.69	0.20	51.22	0.00	10.561
0+160.00	30.91	30.75	0.16	47.76	0.14	10.609
0+170.00	31.02	30.82	0.21	48.62	0.14	10.657
0+180.00	31.09	30.88	0.21	53.78	0.00	10.711
0+190.00	31.15	30.94	0.20	55.61	1.21	10.765
0+200.00	31.16	30.98	0.17	37.06	1.90	10.801
0+210.00	31.43	31.03	0.40	40.52	0.60	10.861
0+220.00	31.48	31.07	0.41	42.75	0.91	10.873
0+230.00	31.25	31.13	0.12	43.33	0.18	10.916
0+240.00	31.10	31.20	0.10	33.76	0.90	10.949
0+250.00	31.13	31.26	0.13	27.65	1.61	10.975
0+260.00	31.18	31.33	0.14	26.88	2.09	11.000
0+270.00	31.23	31.39	0.15	23.63	3.42	11.020
0+280.00	31.33	31.45	0.13	21.80	4.14	11.038
0+290.00	31.38	31.52	0.13	20.98	4.71	11.054
0+300.00	31.44	31.58	0.14	21.07	4.76	11.070
0+310.00	31.56	31.64	0.09	24.35	3.39	11.091
0+320.00	31.68	31.71	0.02	28.80	2.78	11.117
0+330.00	31.74	31.77	0.03	29.65	3.77	11.143
0+340.00	31.72	31.83	0.11	25.20	5.07	11.163
0+350.00	31.70	31.90	0.20	18.84	6.27	11.176
0+360.00	31.78	31.96	0.18	15.52	7.47	11.184
0+370.00	31.97	32.03	0.06	20.09	6.98	11.197
0+380.00	31.97	32.09	0.12	22.07	6.28	11.213
0+390.00	31.90	32.15	0.26	14.64	7.32	11.220
0+400.00	32.00	32.22	0.22	11.33	7.97	11.223
0+410.00	32.17	32.28	0.11	16.91	7.88	11.232
0+420.00	32.28	32.33	0.05	14.40	4.54	11.242
0+430.00	32.36	32.39	0.03	19.46	6.44	11.250
0+440.00	32.41	32.46	0.05	25.29	4.06	11.275
0+450.00	32.45	32.57	0.12	24.51	5.56	11.294
0+460.00	32.48	32.68	0.20	19.46	5.37	11.308
0+470.00	32.56	32.79	0.23	17.76	4.96	11.321
0+480.00	32.62	32.90	0.28	15.60	5.29	11.331
0+490.00	32.72	33.01	0.29	11.21	6.09	11.336
0+500.00	32.90	33.13	0.22	9.31	6.50	11.339
0+510.00	32.88	33.24	0.35	8.40	7.11	11.340
0+520.00	33.06	33.35	0.29	11.33	5.87	11.346
0+530.00	33.27	33.46	0.19	20.45	2.91	11.363
0+540.00	33.49	33.57	0.08	26.08	2.08	11.387
0+550.00	33.59	33.68	0.10	26.72	2.96	11.411
0+560.00	33.68	33.80	0.11	24.07	3.75	11.431
0+570.00	33.79	33.91	0.11	24.43	2.40	11.453
0+580.00	34.00	34.02	0.02	28.92	2.46	11.480
0+590.00	34.06	34.06	0.01	11.66	1.93	11.489
0+600.00	34.08	34.13	0.05	18.54	3.10	11.505
0+610.00	34.14	34.24	0.10	25.44	3.49	11.527
0+620.00	34.14	34.29	0.15	6.99	1.19	11.535
0+630.00	34.15	34.36	0.21	13.38	2.65	11.545
0+640.00	34.23	34.47	0.24	17.47	4.13	11.559
0+650.00	34.34	34.58	0.24	16.40	4.83	11.570
0+660.00	34.48	34.69	0.21	13.93	5.36	11.579
0+670.00	34.59	34.76	0.17	11.73	2.42	11.588
0+680.00	34.64	34.80	0.16	9.66	1.06	11.597
0+690.00	34.78	34.91	0.13	32.24	2.25	11.627
0+700.00	35.07	35.02	0.05	42.02	1.14	11.668
0+710.00	35.25	35.10	0.16	30.12	0.10	11.698
0+720.00	35.34	35.14	0.20	17.72	0.04	11.715
0+730.00	35.43	35.17	0.26	11.07	0.04	11.726

PERFIL EJERCITO NACIONAL T1
ESCALA HORIZONTAL 1 : 1000
ESCALA VERTICAL 1 : 100



SIMBOLOGIA	
	TERRENO NATURAL
	RASANTE DE PROYECTO



R. AYUNTAMIENTO DE REYNOSA, TAM.
SECRETARÍA DE OBRAS PÚBLICAS, DESARROLLO URBANO Y MEDIO AMBIENTE

OBRA: PAVIMENTACION HIDRAULICA DE LA CALLE EJERCITO NACIONAL

PLANO: PER-001

FECHA: ENERO 2021

PLANO: PERFIL DEL PROYECTO

ESC: S/E

UBICACION: ENTRE AV REVOLUCION Y CALLE DURANGO
COLONIA: 1 DE MAYO
CIUDAD: REYNOSA, TAMAULIPAS

SECRETARIO DE OBRAS PUBLICAS,
DESARROLLO URBANO Y MEDIO AMBIENTE

ARQ. EDUARDO LÓPEZ ARIAS

SUB SECRETARIO DE OBRAS PUBLICAS, Y CONSTRUCCION

ING. LEOPOLDO RODRÍGUEZ SARMIENTO

DIRECCION DE PROYECTOS:

ING. ERICK MOJICA CASTRO

JEFE DE INFRAESTRUCTURA Y VIALIDAD

PROYECTO

ARQ. JESUS RIVERA CORTE Z

ARQ. JORGE CERVANTES