
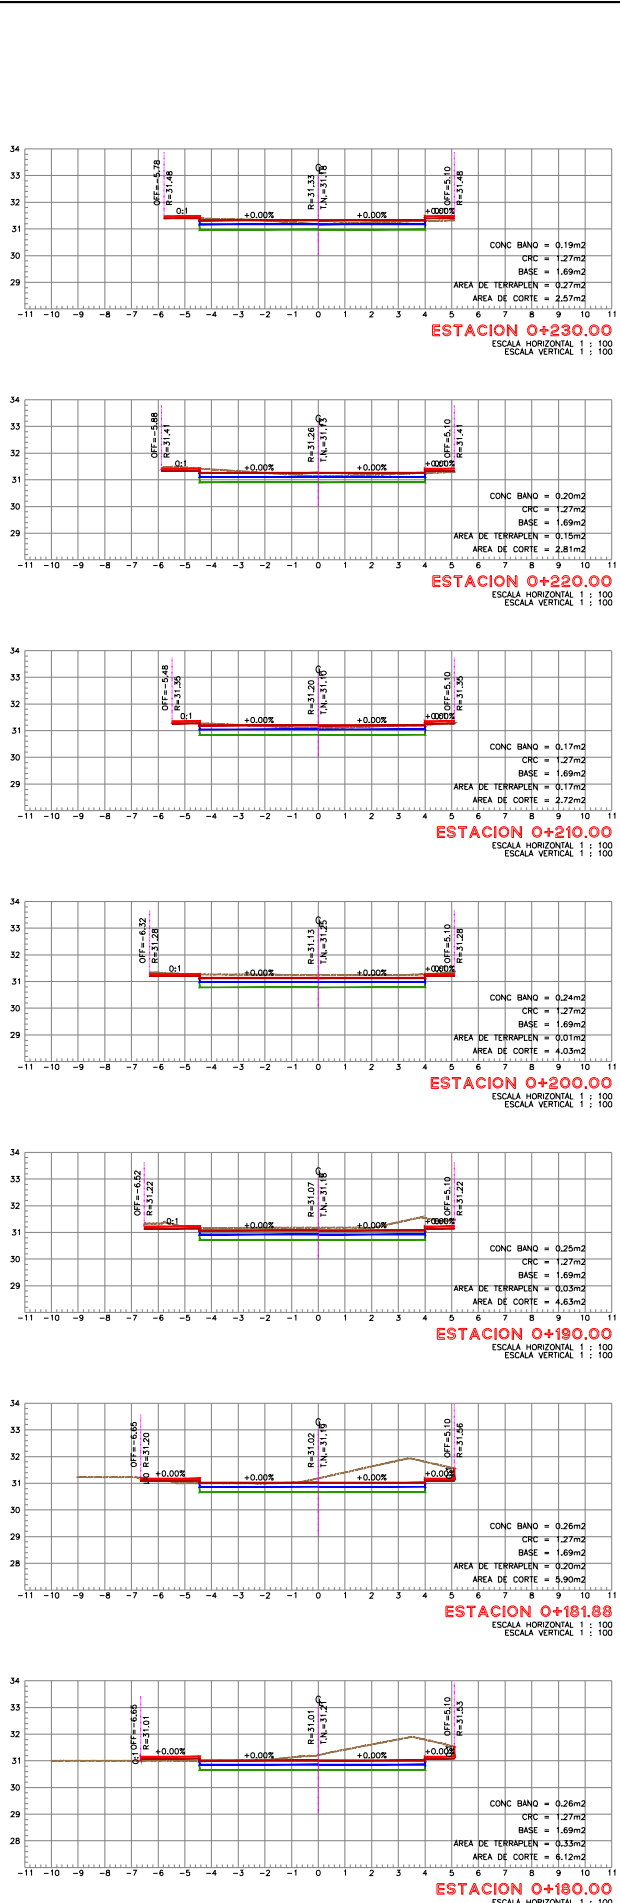
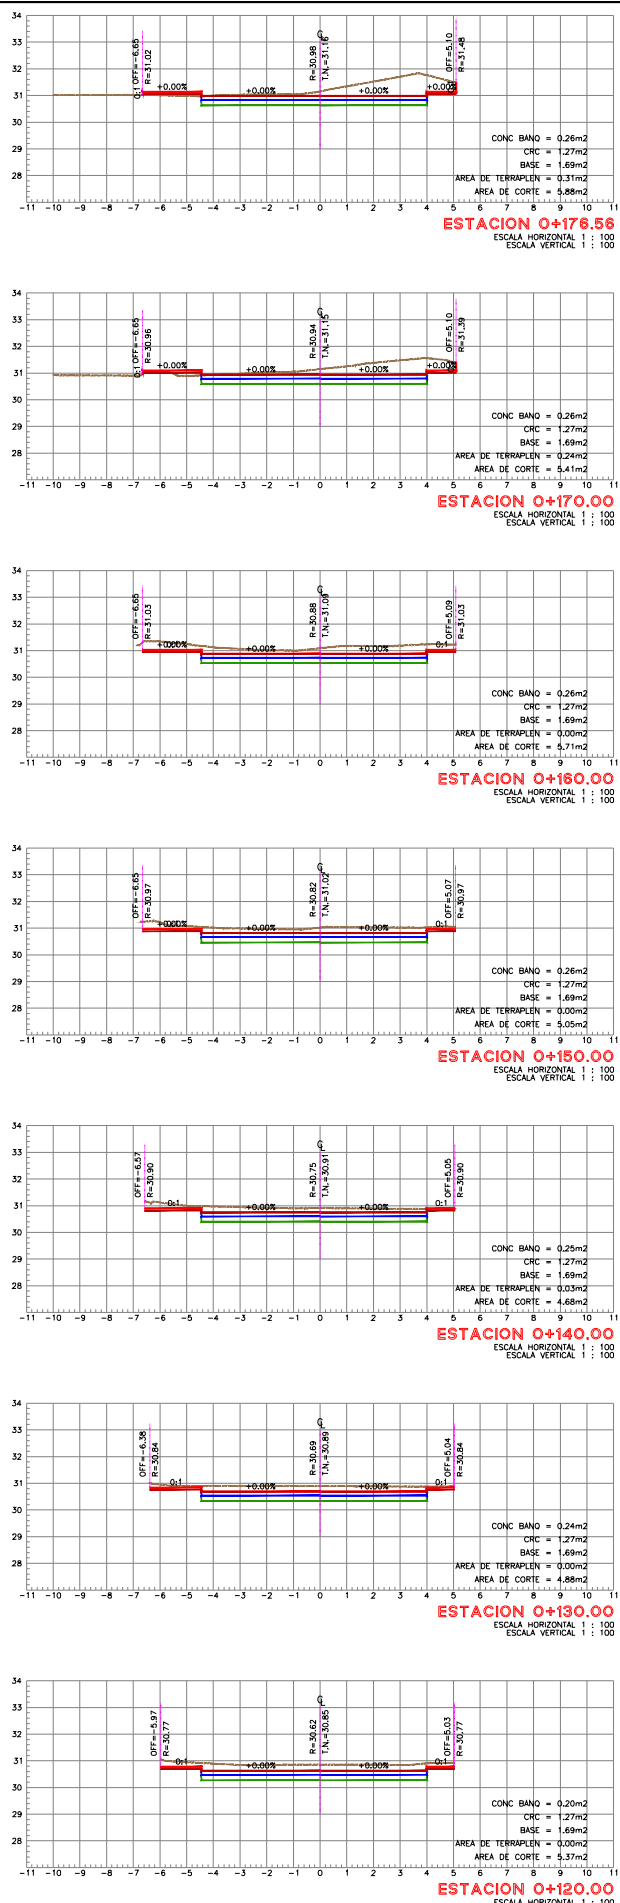
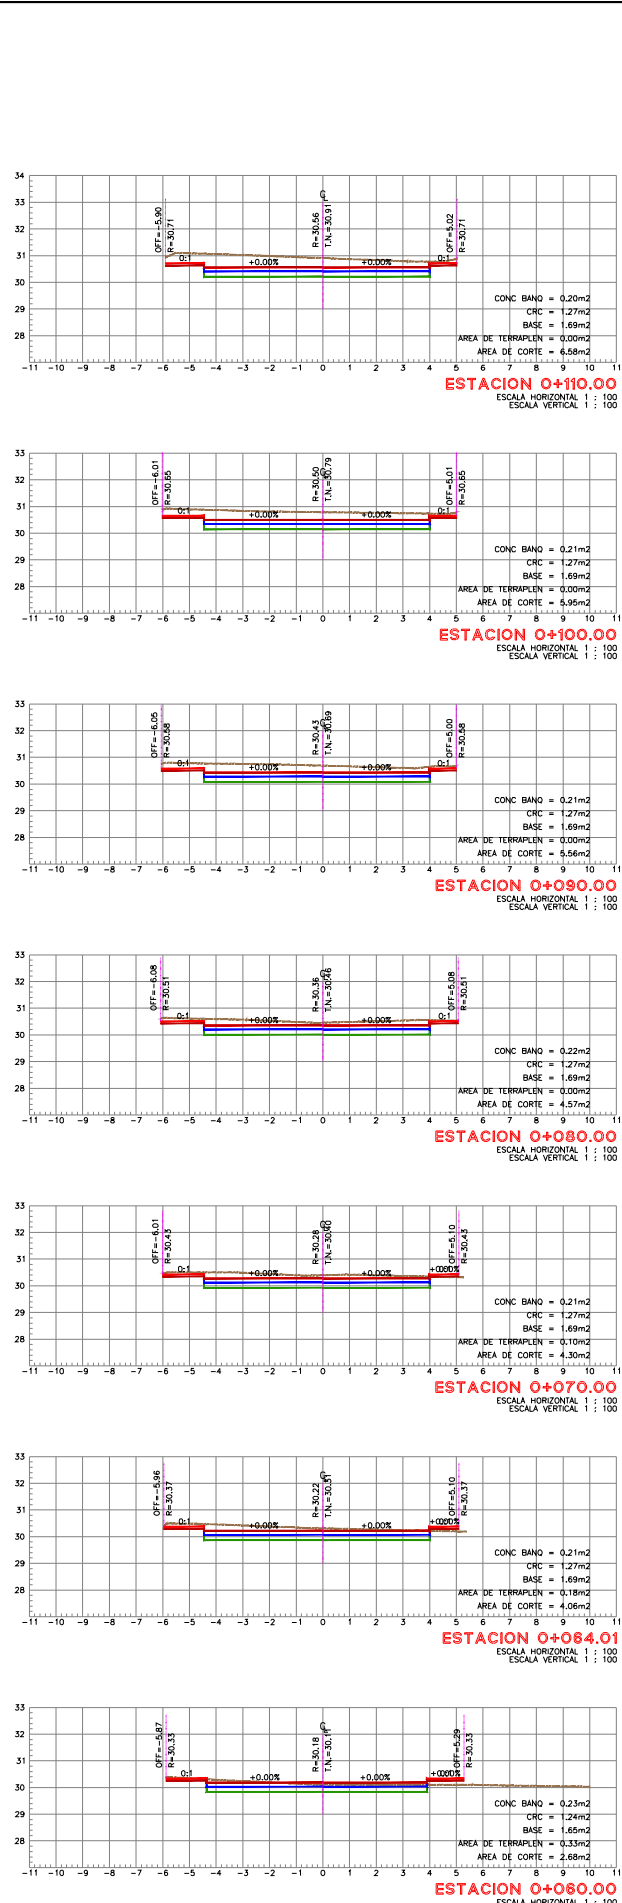


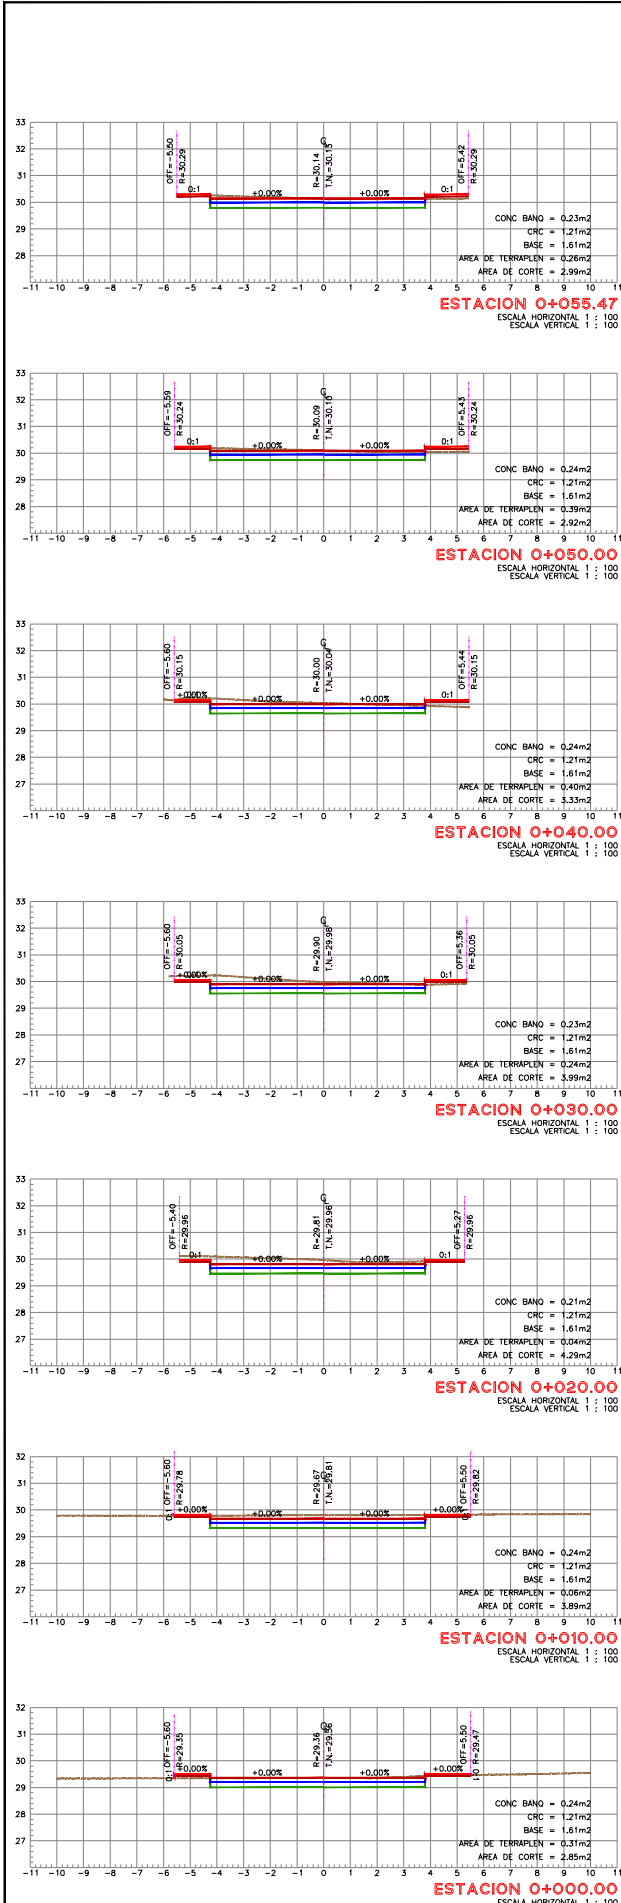

SECCIONES DE PROYECTO ESC. S/N

**UBICACIÓN**

**SIMBOLOGIA**

- TERRENO NATURAL
- RASANTE DE PROYECTO
- CONCRETO HIDRAULICO 15 CM
- BASE HIDRAULICA 20 CM

**AYUNTAMIENTO REYNOSA**  
2018 - 2021

**R. AYUNTAMIENTO DE REYNOSA, TAM.**  
**SECRETARÍA DE OBRAS PÚBLICAS, DESARROLLO URBANO Y MEDIO AMBIENTE**

|                                                              |                |                   |
|--------------------------------------------------------------|----------------|-------------------|
| OBRA: PAVIMENTACION HIDRAULICA DE LA CALLE EJERCITO NACIONAL | PLANO: SEC-001 | FECHA: ENERO 2021 |
|--------------------------------------------------------------|----------------|-------------------|

|                              |          |                                                                                               |
|------------------------------|----------|-----------------------------------------------------------------------------------------------|
| PLANO: SECCIONES DE PROYECTO | ESC: S/E | UBICACION: ENTRE AV REVOLUCION Y CALLE DURANGO COLONIA: 1 DE MAYO CIUDAD: REYNOSA, TAMAULIPAS |
|------------------------------|----------|-----------------------------------------------------------------------------------------------|

**SECRETARIO DE OBRAS PUBLICAS, DESARROLLO URBANO Y MEDIO AMBIENTE**

**ARQ. EDUARDO LÓPEZ ARIAS**  
SUB SECRETARIO DE OBRAS PUBLICAS, Y CONSTRUCCION

**ING. LEOPOLDO RODRÍGUEZ SARMIENTO**

**DIRECCION DE PROYECTOS:**

**ING. ERICK MOJICA CASTRO**

|                                    |          |
|------------------------------------|----------|
| JEFE DE INFRAESTRUCTURA Y VIALIDAD | PROYECTO |
|------------------------------------|----------|

**ARQ. JESUS RIVERA CORTE Z** **ARQ. JORGE CERVANTES**