
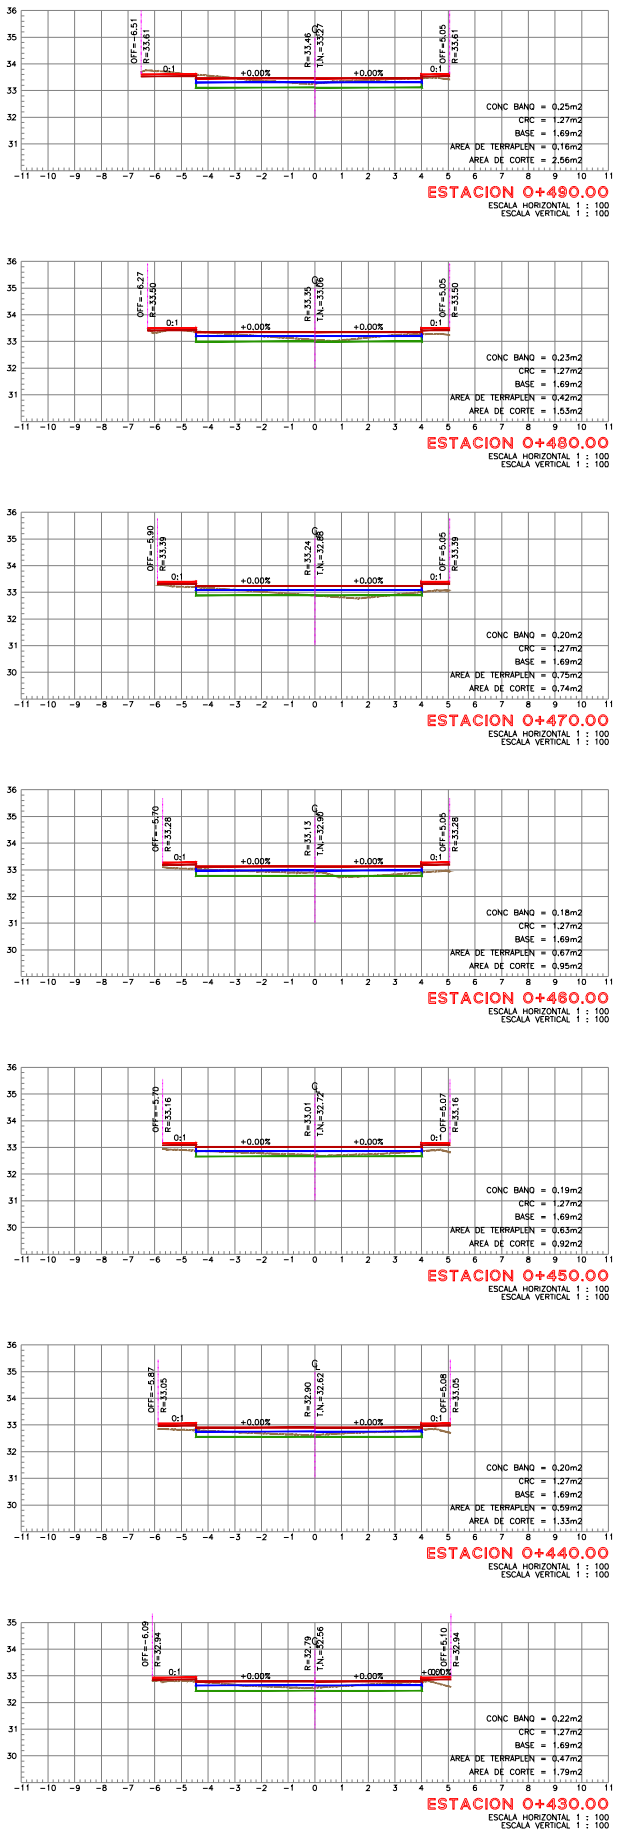
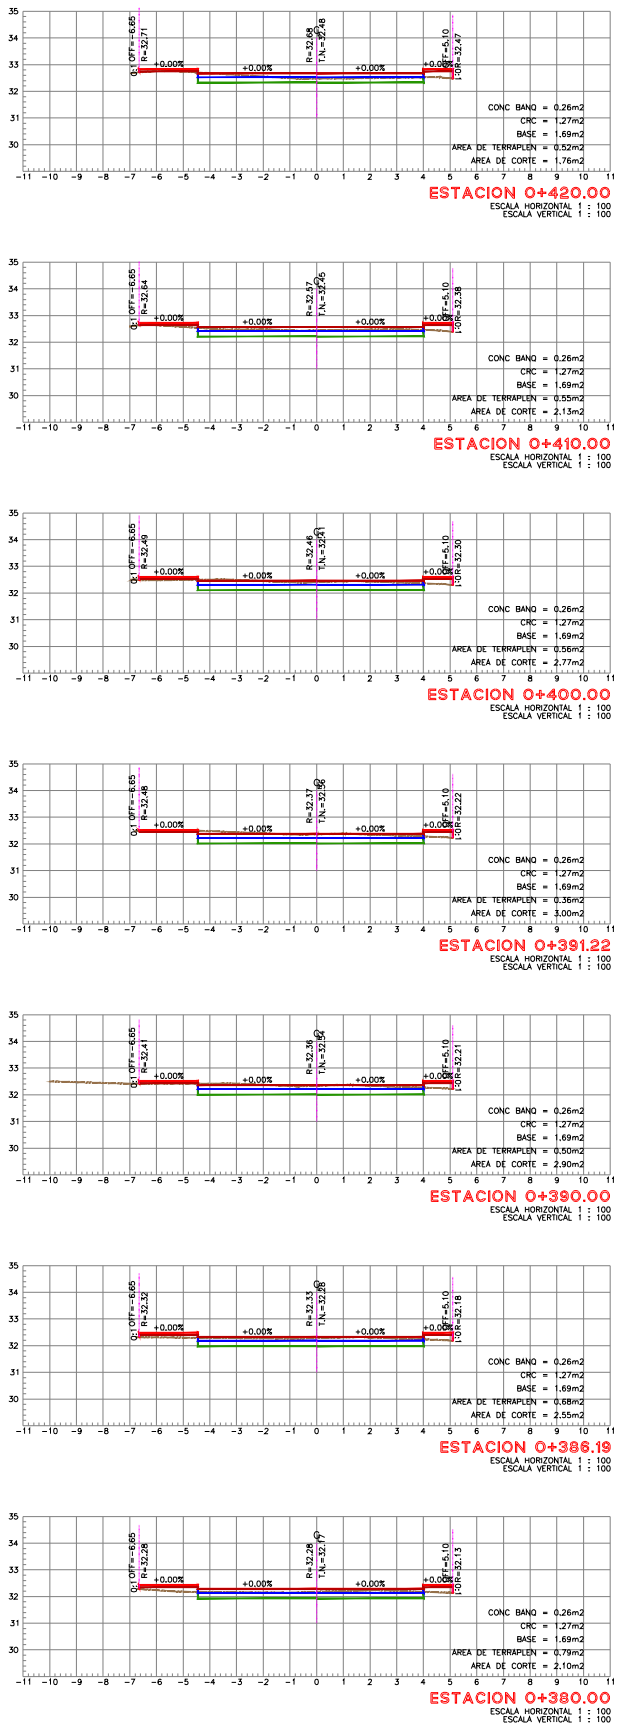
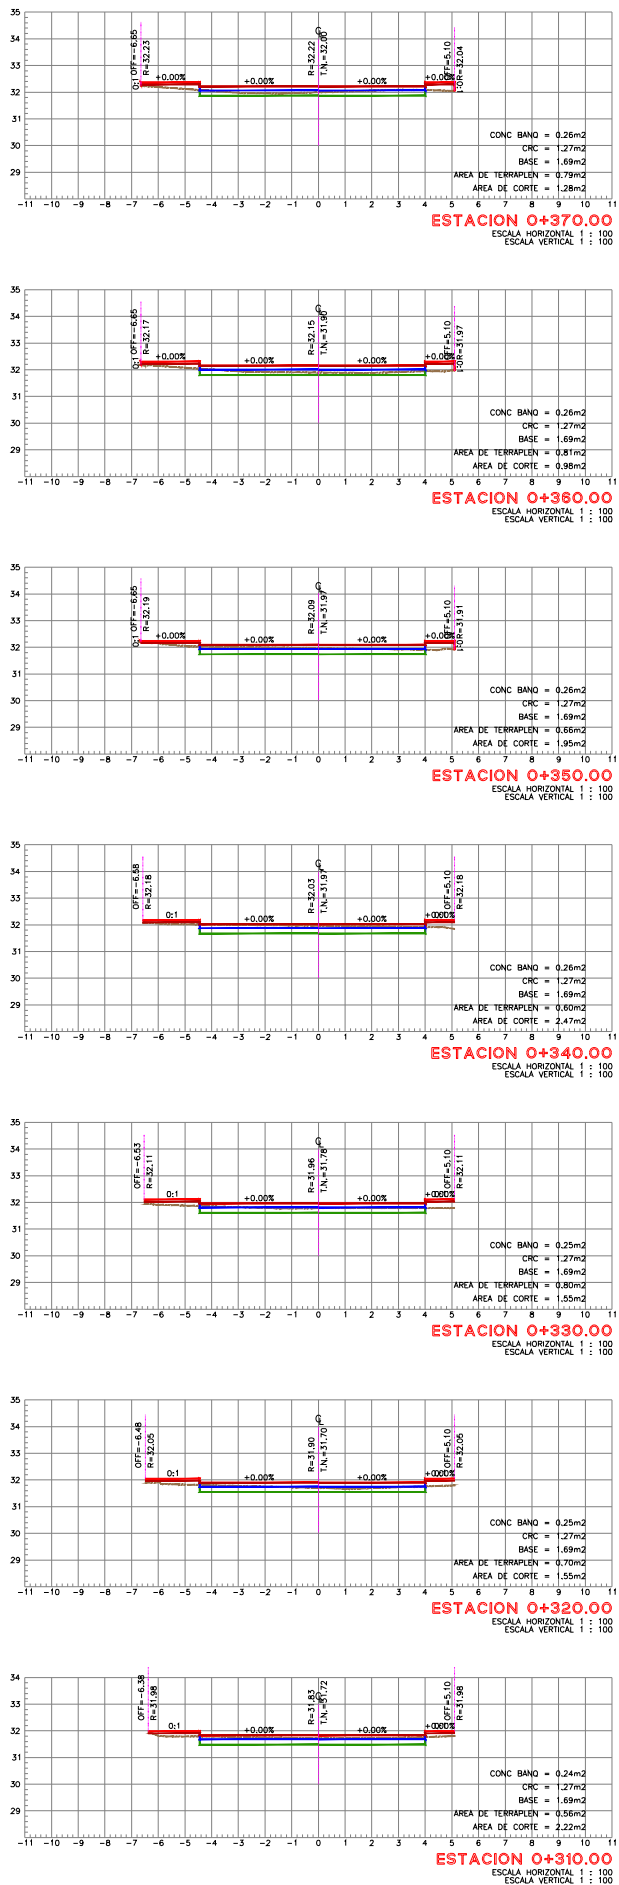


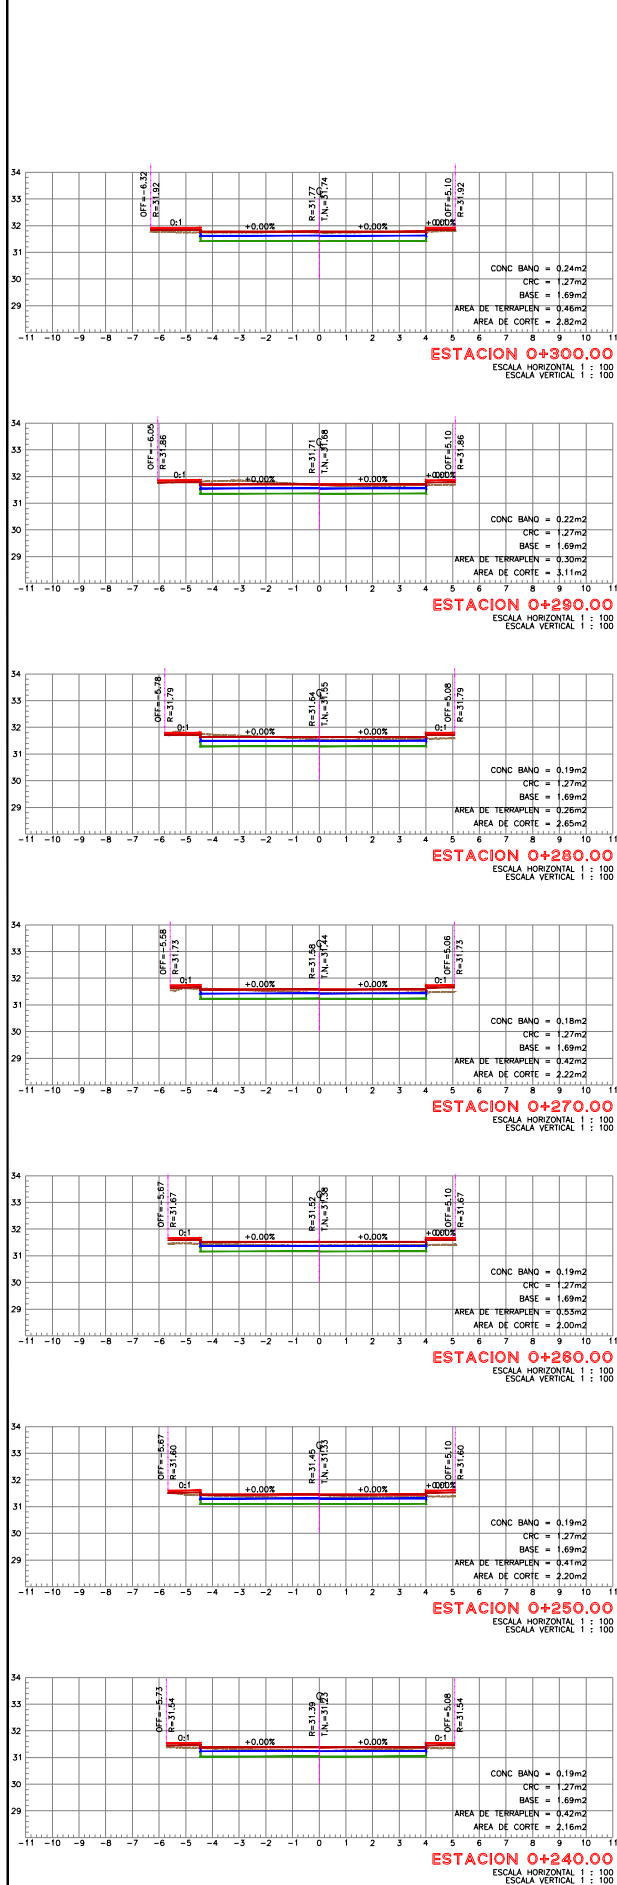

SECCIONES DE PROYECTO ESC. S/N

UBICACIÓN

SIMBOLOGIA

	TERRENO NATURAL
	RASANTE DE PROYECTO
	CONCRETO HIDRAULICO 15 CM
	BASE HIDRAULICA 20 CM

AYUNTAMIENTO REYNOSA
2018 - 2021

R. AYUNTAMIENTO DE REYNOSA, TAM.
SECRETARÍA DE OBRAS PÚBLICAS, DESARROLLO URBANO Y MEDIO AMBIENTE

OBRA: PAVIMENTACION HIDRAULICA DE LA CALLE EJERCITO NACIONAL	PLANO: SEC-002	FECHA: ENERO 2021
--	----------------	-------------------

PLANO: SECCIONES DE PROYECTO	ESC: S/E	UBICACION: ENTRE AV REVOLUCION Y CALLE DURANGO COLONIA: 1 DE MAYO CIUDAD: REYNOSA, TAMAULIPAS
------------------------------	----------	---

SECRETARIO DE OBRAS PUBLICAS, DESARROLLO URBANO Y MEDIO AMBIENTE

ARQ. EDUARDO LÓPEZ ARIAS
SUB SECRETARIO DE OBRAS PÚBLICAS, Y CONSTRUCCIÓN

ING. LEOPOLDO RODRÍGUEZ SARMIENTO

DIRECCION DE PROYECTOS:	PROYECTO
JEFE DE INFRAESTRUCTURA Y VIALIDAD	ARQ. JESUS RIVERA CORTE Z
	ARQ. JORGE CERVANTES