

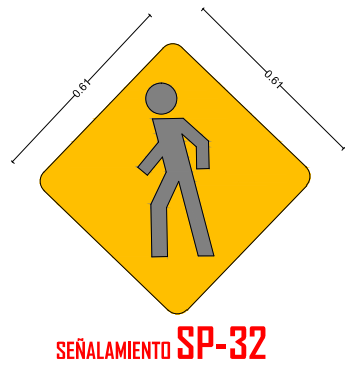
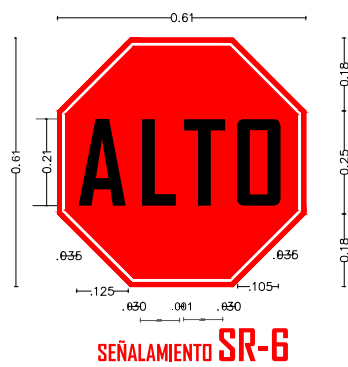
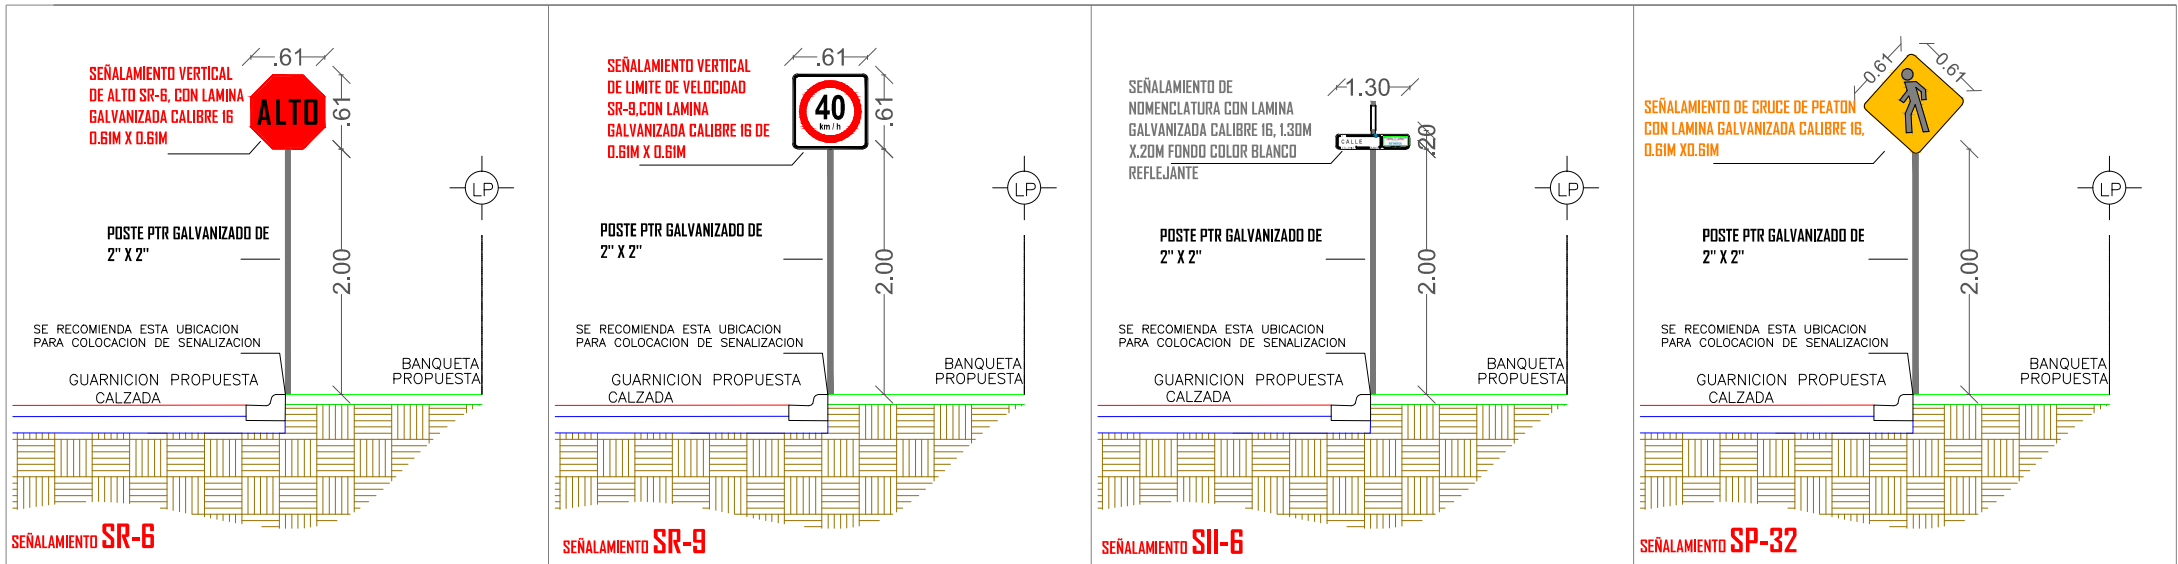
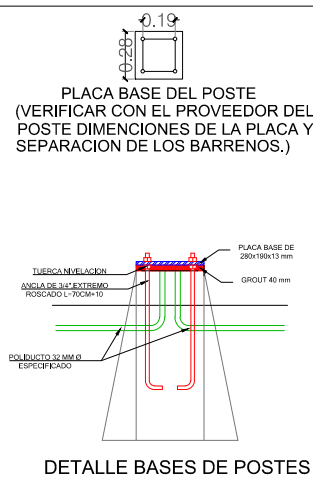
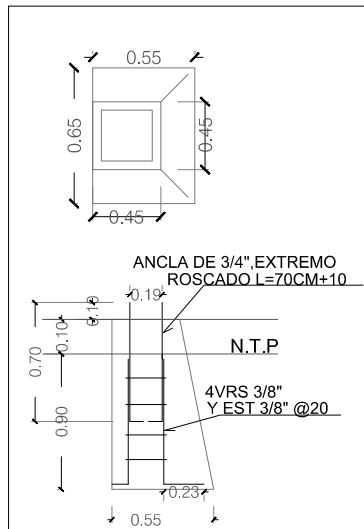


Arbotante de luminaria
LED Roadway Luminaire
ERL1 88W,120/277v
con Fotocelda
8,500 lumenes
Temperatura -40°C a 50°C

Brazo de 2.40 m
x 2" fondeado
Anticorrosivo

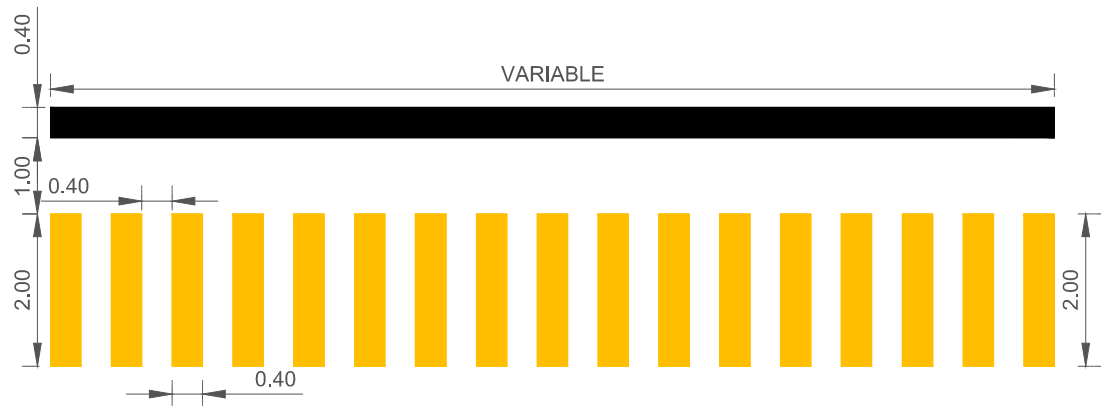


TAPA DE CONCRETO POLIMÉRICO

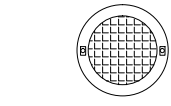


REGISTRO ELECTRICO CILINDRICO
PARA ALUMBRADO PUBLICO CON ARO Y
TAPA DE CONCRETO POLIMÉRICO, DOBLE
TORNILLO Y CUERPO DE PVC DE DIÁMETRO
DE 30 CM., CON ALTURA DE 40 CM.

DETALLE REGISTRO ELECTRICO

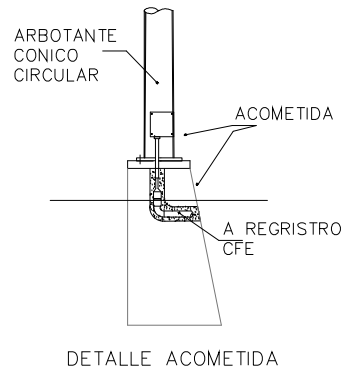

DETALLE ACOMETIDA

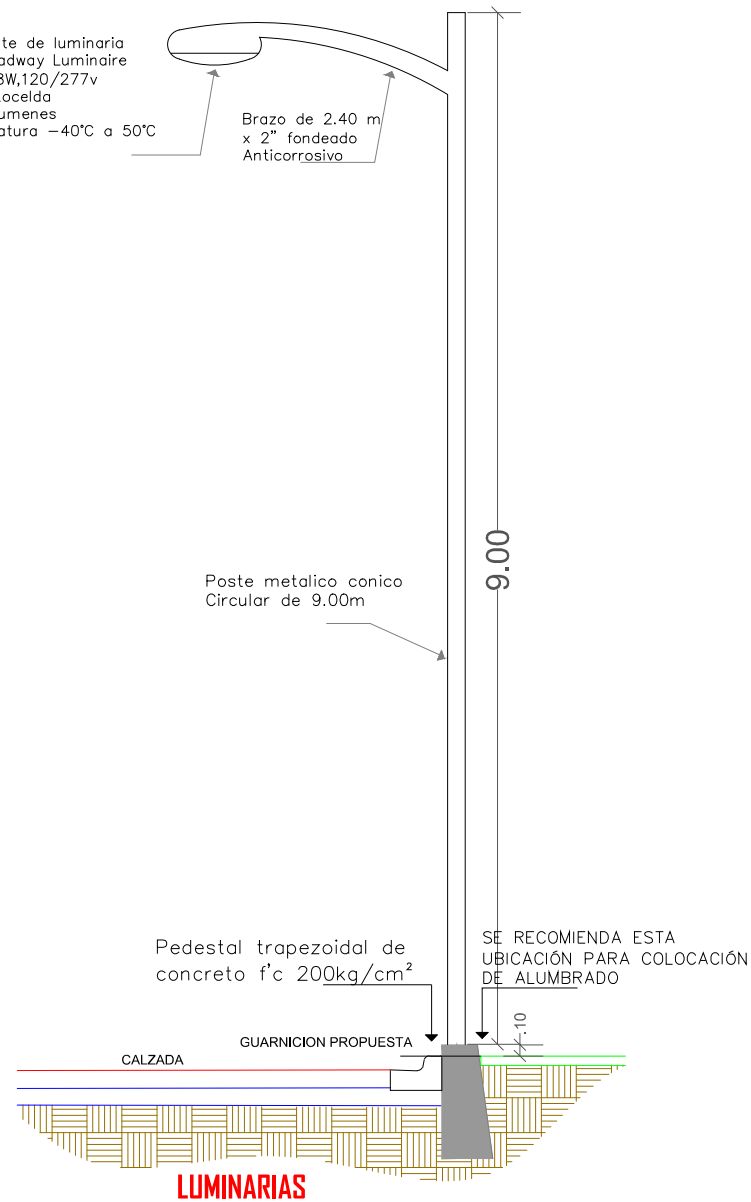

UBICACIÓN



NOTA:

DEJAR DISTANCIA CONSIDERABLE ENTRE RAMPA Y
PEDESTAL DE LUMINARIA U/O SEÑALAMIENTO VERTICAL
PARA EVITAR LA OBSTACULIZACION DEL PEATON.



AYUNTAMIENTO
REYNOSA
2018 - 2021

R. AYUNTAMIENTO DE REYNOSA, TAM.
SECRETARÍA DE OBRAS PÚBLICAS, DESARROLLO
URBANO Y MEDIO AMBIENTE

OBRA:	PAVIMENTACION HIDRAULICA DE LA CALLE EJERCITO NACIONAL	PLANO:	DET-001	FECHA:	ENERO 2021
PLANO:	DETALLE DE LUMINARIA Y SEÑALIZACION	ESC:	S/E	UBICACION:	ENTRE AV REVOLUCION Y CALLE DURANGO COLONIA: 1 DE MAYO CIUDAD: REYNOSA, TAMAULIPAS

SECRETARIO DE OBRAS PUBLICAS,
DESARROLLO URBANO Y MEDIO AMBIENTE

ARQ. EDUARDO LÓPEZ ARIAS

SUB SECRETARIO DE OBRAS
PÚBLICAS, Y CONSTRUCCIÓN

ING. LEOPOLDO RODRÍGUEZ SARMIENTO

DIRECCION DE
PROYECTOS:

ING. ERICK MOJICA CASTRO

JEFE DE INFRAESTRUCTURA Y
VIALIDAD

ARQ. JESUS RIVERA CORTE Z

PROYECTO

ARQ. JORGE CERVANTES