




| SIMBOLOGIA              |                                                    |
|-------------------------|----------------------------------------------------|
| M-6                     | RAYA DE ALTO                                       |
| M-7.1                   | RAYA PARA CRUCE DE PEATONES (OPORTUNIDAD PEATONAL) |
| M-1.1                   | RAYA SEPARADORA DE SENTIDOS DE CIRCULACION         |
| SIMBOLOGIA SEÑALIZACION |                                                    |
| SI-6                    | NOMENCLATURA DE CALLE                              |
| SE-10                   | SEÑAL DE ALTO                                      |
| SR-9                    | LÍMITE DE VELOCIDAD                                |
| SP-32                   | CRUCE DE PEATON                                    |

**NOTA:**  
DEJAR DISTANCIA CONSIDERABLE ENTRE RAMPA Y PEDESTAL DE LUMINARIA U/O SEÑALAMIENTO VERTICAL PARA EVITAR LA OBSTACULIZACION DEL PEATON.

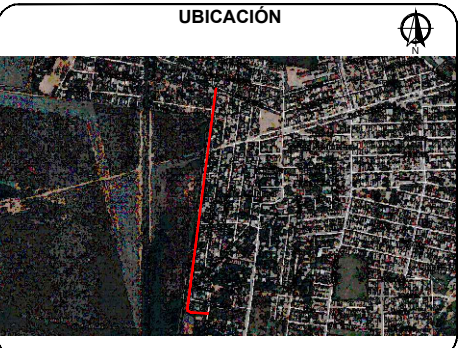

R. AYUNTAMIENTO DE REYNOSA, TAM.  
SECRETARÍA DE OBRAS PÚBLICAS, DESARROLLO URBANO Y MEDIO AMBIENTE

|                                                              |                |   |
|--------------------------------------------------------------|----------------|---|
| OBRA: PAVIMENTACION HIDRAULICA DE LA CALLE EJERCITO NACIONAL | PLANO: SEÑ-001 | FECHA: ENERO 2021                                                                                   |
| PLANO: SEÑALIZACION                                          | ESC: S/E       | UBICACION: ENTRE AV REVOLUCION Y CALLE DURANGO<br>COLONIA: 1 DE MAYO<br>CIUDAD: REYNOSA, TAMAULIPAS |

SECRETARIO DE OBRAS PUBLICAS,  
DESARROLLO URBANO Y MEDIO AMBIENTE

ARQ. EDUARDO LÓPEZ ARIAS

SUB SECRETARIO DE OBRAS  
PÚBLICAS, Y CONSTRUCCIÓN

ING. LEOPOLDO RODRÍGUEZ SARMIENTO

DIRECCION DE  
PROYECTOS:


ING. ERICK MOJICA CASTRO

JEFE DE INFRAESTRUCTURA Y  
VIALIDAD


PROYECTO

ARQ. JESUS RIVERA CORTE Z


ARQ. JORGE CERVANTES

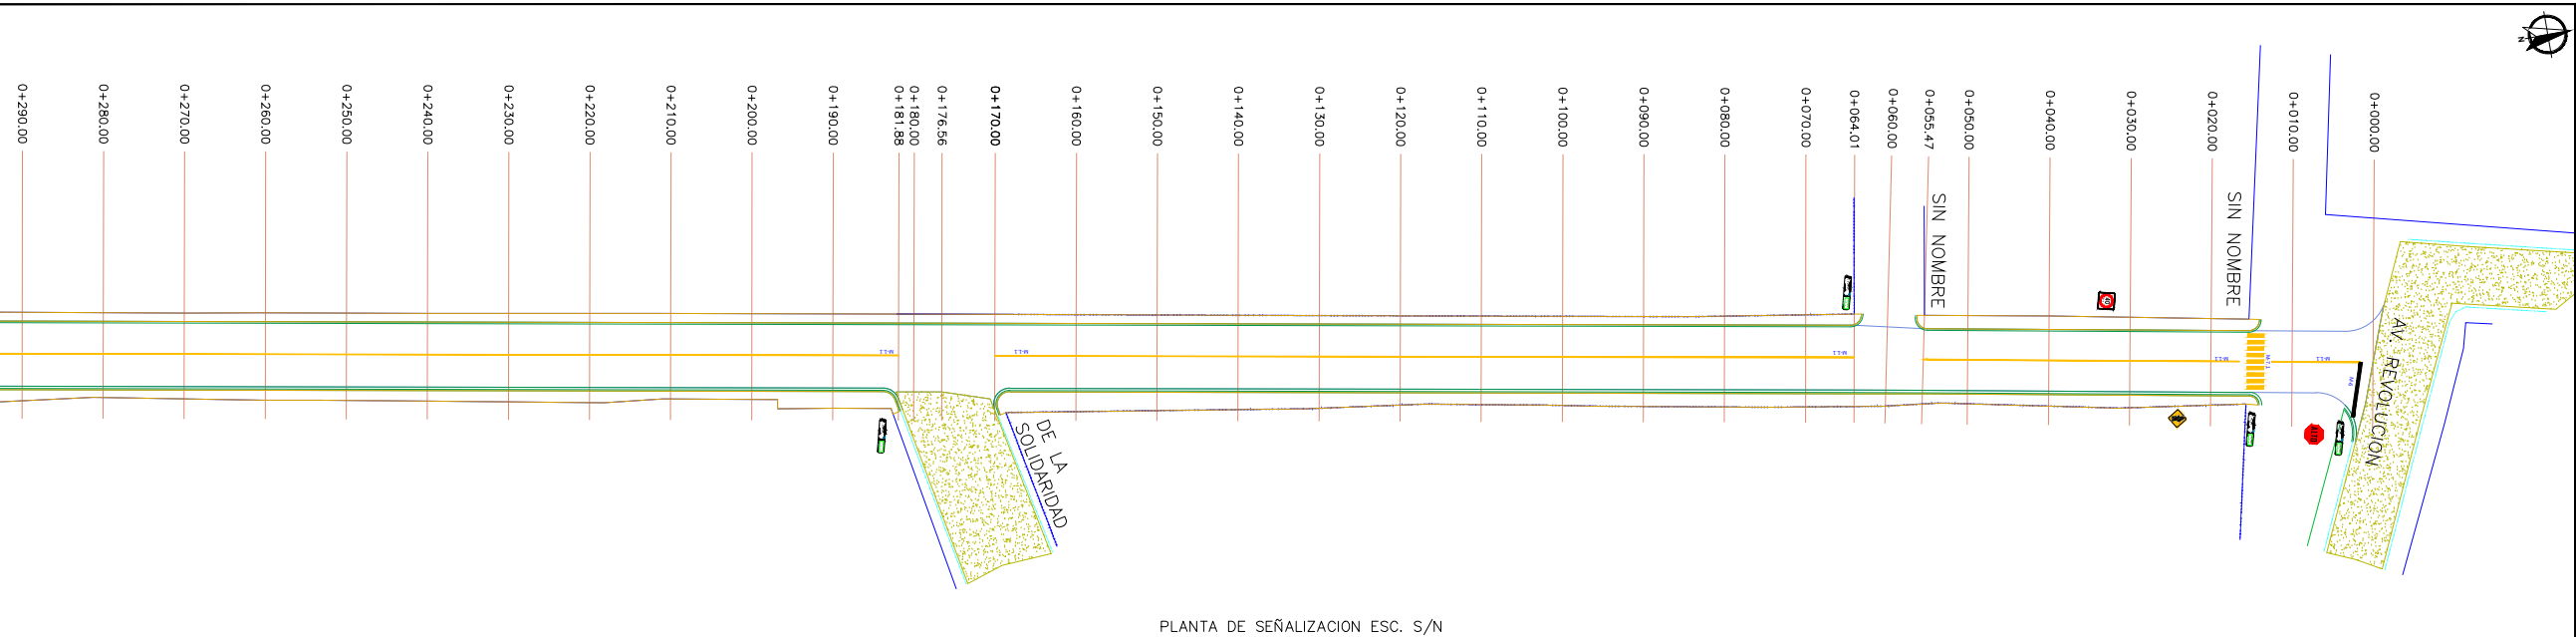

PLANTA DE SEÑALIZACION ESC. S/N

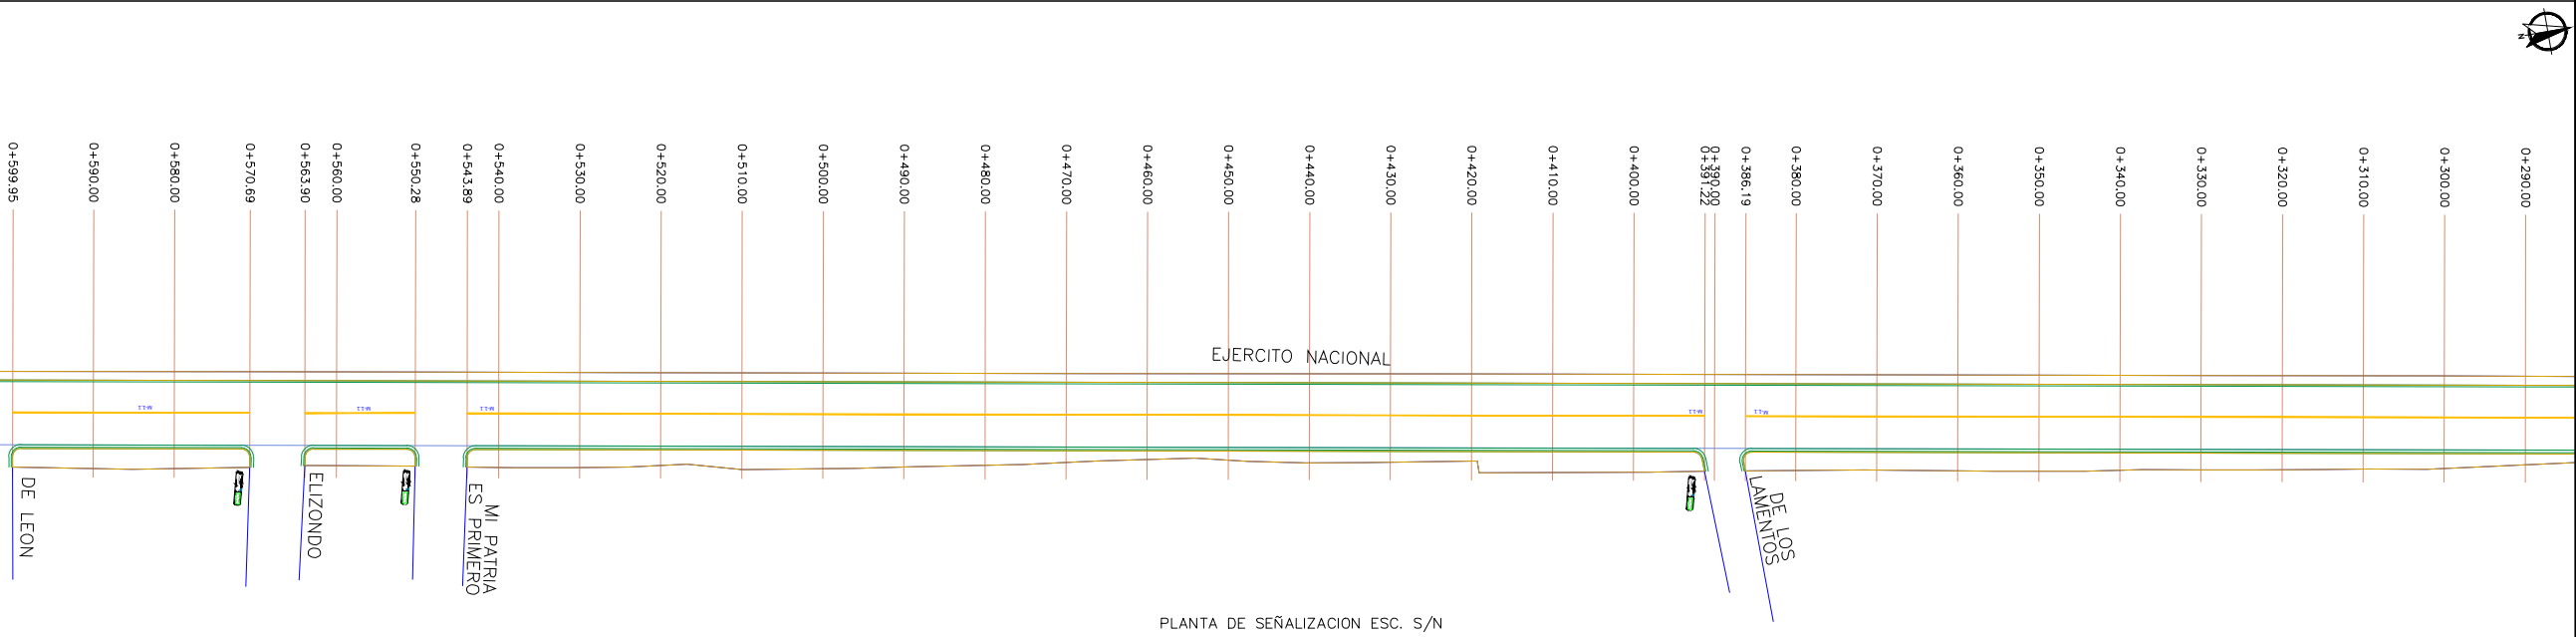

PLANTA DE SEÑALIZACION ESC. S/N

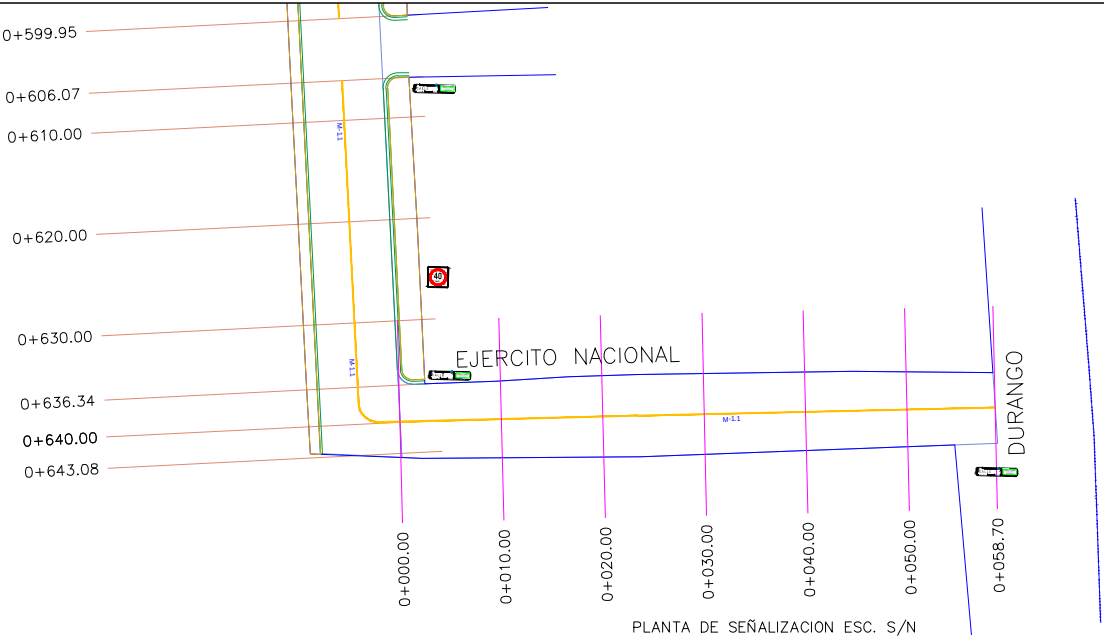

PLANTA DE SEÑALIZACION ESC. S/N