




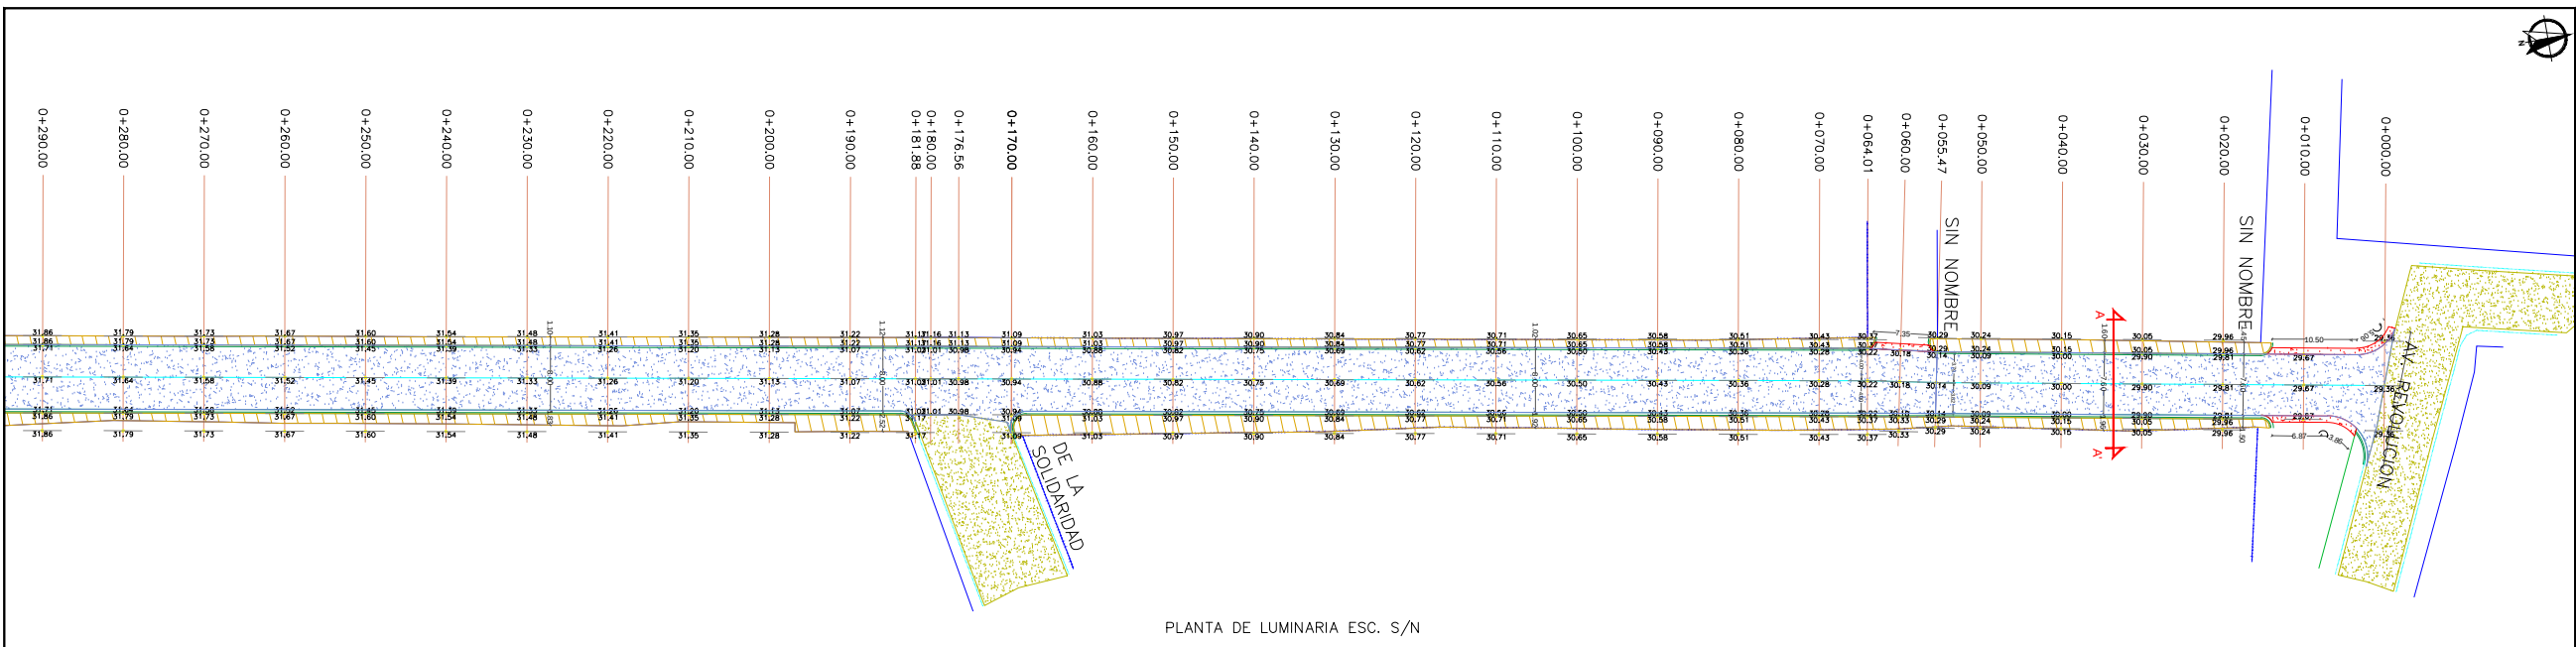

PLANTA DE LUMINARIA ESC. S/N

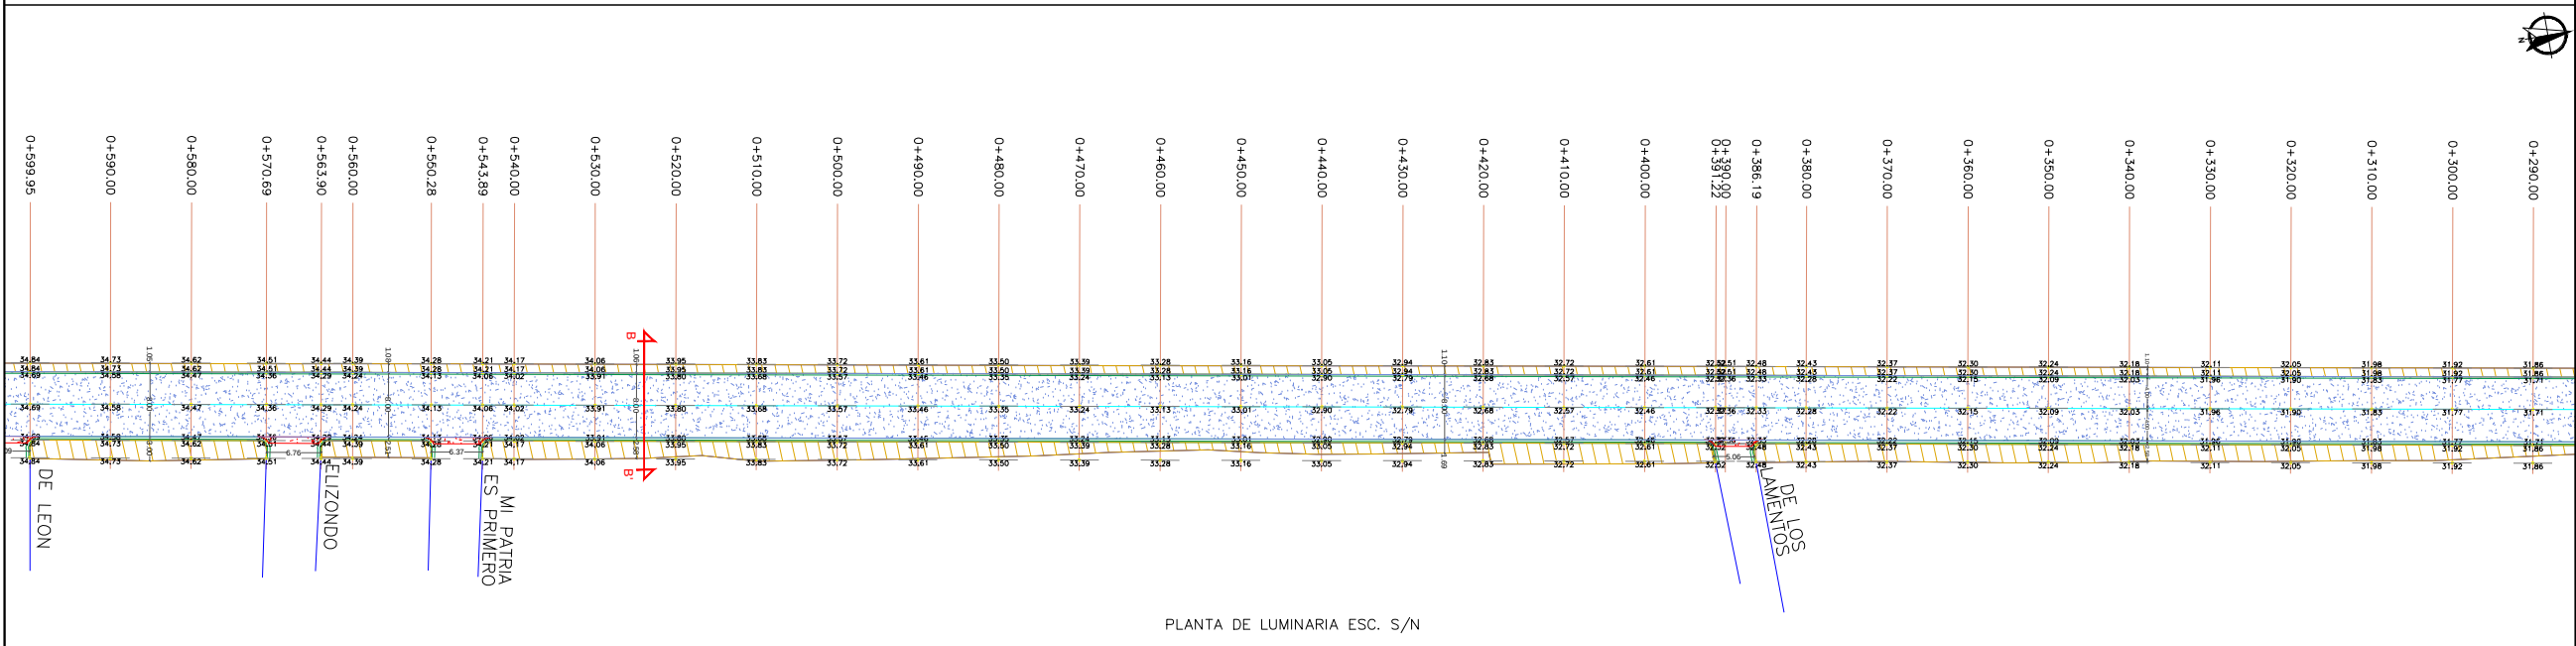

PLANTA DE LUMINARIA ESC. S/N

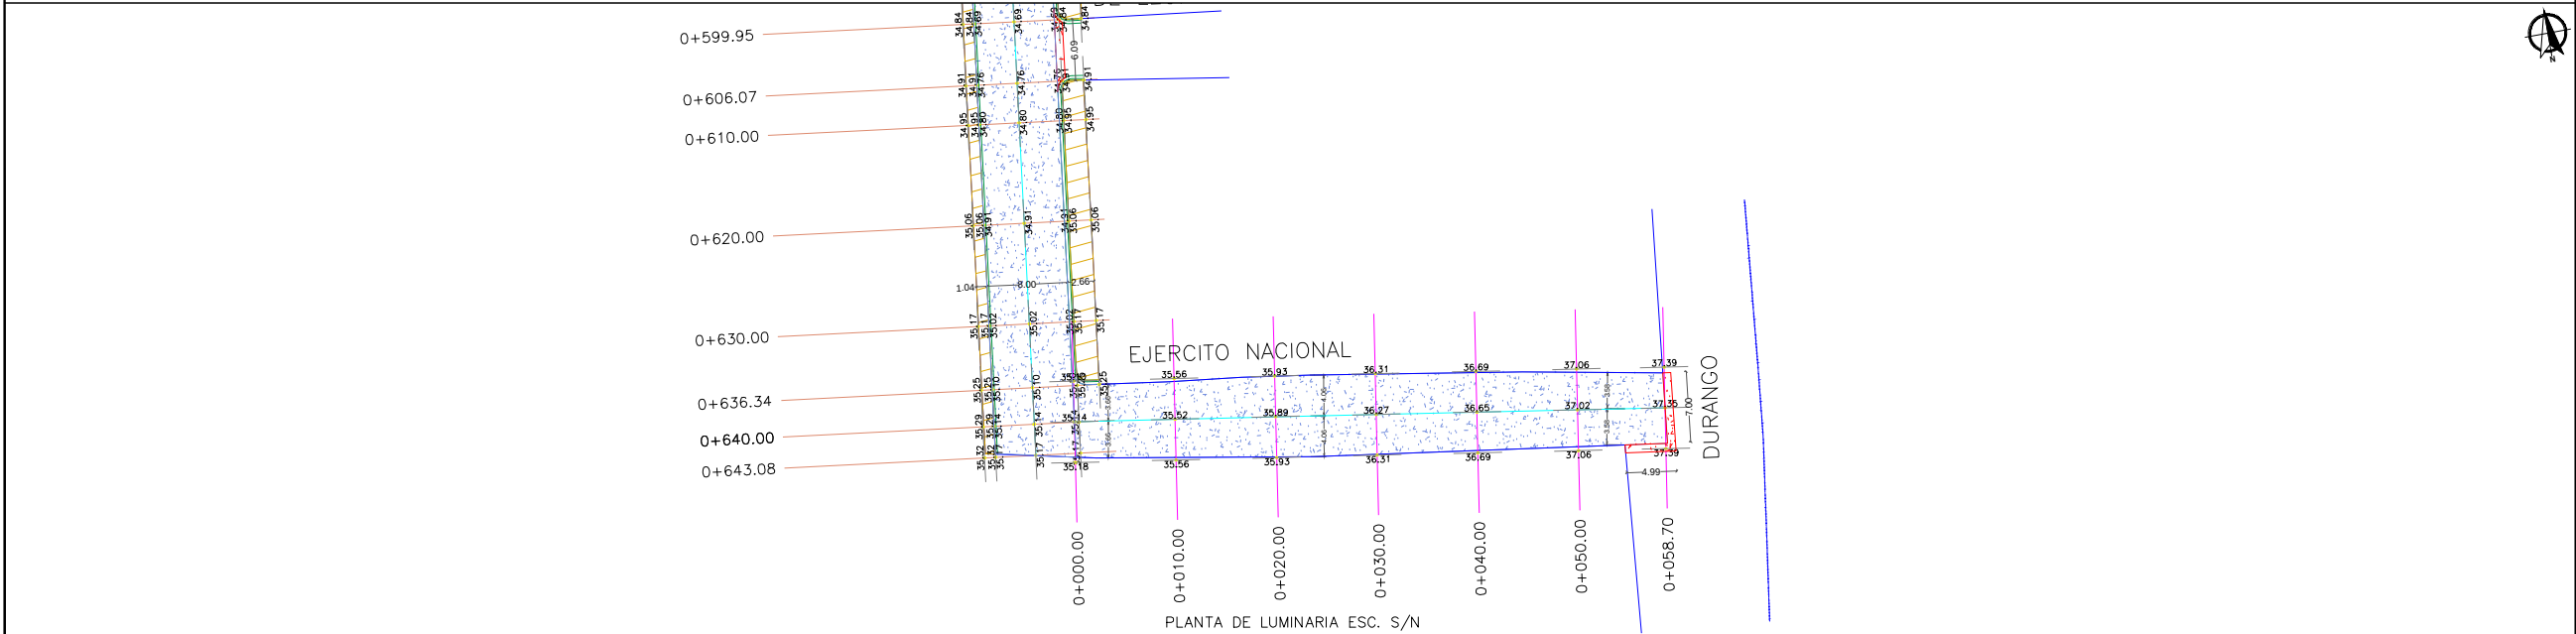

PLANTA DE LUMINARIA ESC. S/N

UBICACIÓN



SIMBOLOGÍA LUMINARIA	
	LUMINARIA PROPUESTA
	CANALIZACIÓN SUBTERRANEA
	REGISTRO ELECTRICO
	ACOMETIDA ELECTRICA

NOTA:
DEJAR DISTANCIA CONSIDERABLE ENTRE RAMPA Y PEDESTAL DE LUMINARIA U/O SEÑALAMIENTO VERTICAL PARA EVITAR LA OBSTACULIZACION DEL PEATON.



R. AYUNTAMIENTO DE REYNOSA, TAM.
SECRETARÍA DE OBRAS PÚBLICAS, DESARROLLO URBANO Y MEDIO AMBIENTE

OBRA: PAVIMENTACION HIDRAULICA DE LA CALLE EJERCITO NACIONAL	PLANO: LUM-001	FECHA: ENERO 2021
PLANO: LUMINARIA	ESC: S/E	UBICACION: ENTRE AV REVOLUCION Y CALLE DURANGO COLONIA: 1 DE MAYO CIUDAD: REYNOSA, TAMAULIPAS

SECRETARIO DE OBRAS PUBLICAS,
DESARROLLO URBANO Y MEDIO AMBIENTE

ARQ. EDUARDO LÓPEZ ARIAS

SUB SECRETARIO DE OBRAS
PÚBLICAS, Y CONSTRUCCIÓN

ING. LEOPOLDO RODRÍGUEZ SARMIENTO

DIRECCION DE
PROYECTOS:

ING. ERICK MOJICA CASTRO

JEFE DE INFRAESTRUCTURA Y
VIALIDAD

PROYECTO

ARQ. JESUS RIVERA CORTE Z

ARQ. JORGE CERVANTES