

UBICACIÓN



SIMBOLOGIA

	TERRENO NATURAL
	RASANTE DE PROYECTO
	CONCRETO HIDRAULICO 15 CM
	BASE HIDRAULICA 25 CM

R. AYUNTAMIENTO DE REYNOSA, TAM.
SECRETARÍA DE OBRAS PÚBLICAS, DESARROLLO
URBANO Y MEDIO AMBIENTE

OBRA:	PAVIMENTACION HIDRAULICA DE LA CALLE CERRO DE PADILLA	PLANO:	PER-002	FECHA:	2018
PLANO:	PERFIL DE PROYECTO	ESC:	ENTRE CUMBRES DE ACUTZINGO A NEVADO DE TOLUCA COL. ALMAGUER S/E		


SECRETARIO DE OBRAS PÚBLICAS,
DESARROLLO URBANO Y MEDIO AMBIENTE

ARQ. EDUARDO LÓPEZ ARIAS
SUB SECRETARIO DE OBRAS
PÚBLICAS, Y CONSTRUCCIÓN

ING. LEOPOLDO RODRIGUEZ
SARMIENTO

DIRECCION DE
PROYECTOS:

ING. ERICK MOJICA CASTRO	
JEFE DE INFRAESTRUCTURA Y VIALIDAD	PROYECTÓ
ARQ. JESUS RIVERA CORTEZ	ARQ. RIGOBERTO GABRIEL GONZALEZ LEAL

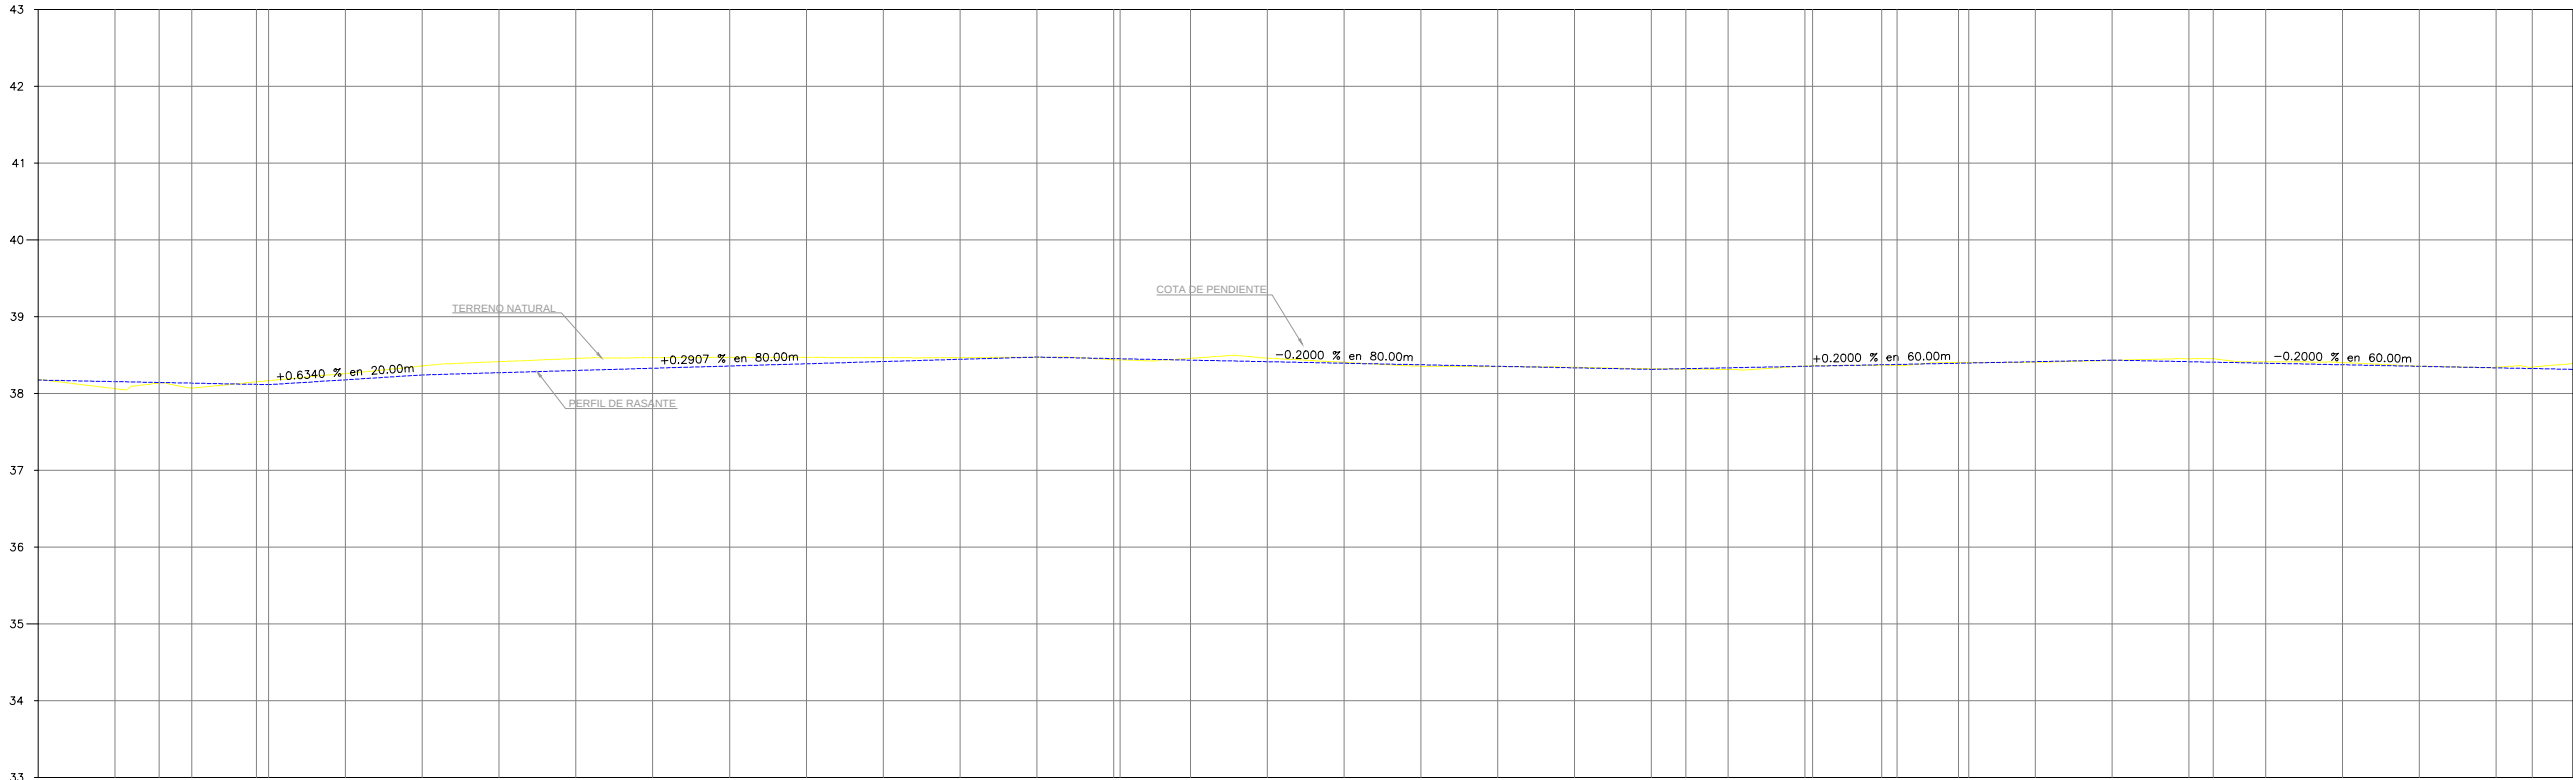

TIPO DE MATERIAL							
FACTOR DE ABUNDAMIENTO							
FACTOR DE COMPACTACION							
ORDENADAS DE LA CURVA MASA							
ELEVACION	ESPESOR	VOLUMEN					
		TERRAPLEN	CORTE				
TERRENO	RASANTE	38.06	38.15	0.09	27.21	0.77	10.969
		38.14	38.14	0.01	15.32	0.89	10.983
0+310.00	38.07	38.13	0.06	11.20	0.71	10.994	
0+315.74	38.12	0.03	24.69	0.39	11.018		
0+320.00	38.17	38.11	0.05	5.50	0.00	11.024	
0+328.41	38.26	38.18	0.08	36.06	0.00	11.060	
0+330.00	38.36	38.24	0.12	37.20	0.01	11.097	
0+340.00	38.41	38.27	0.14	39.02	0.02	11.136	
0+350.00	38.45	38.30	0.16	41.54	0.00	11.177	
0+360.00	38.46	38.33	0.14	40.98	0.01	11.218	
0+370.00	38.47	38.36	0.11	37.36	0.55	11.255	
0+380.00	38.47	38.39	0.08	34.59	1.31	11.288	
0+400.00	38.46	38.41	0.05	33.04	1.48	11.320	
0+410.00	38.47	38.44	0.02	31.83	1.22	11.351	
0+420.00	38.47	38.47	0.00	30.32	1.30	11.380	
0+430.00	38.44	38.45	0.02	27.59	2.59	11.405	
0+440.00	38.46	38.43	0.02	25.19	2.51	11.429	
0+450.00	38.46	38.41	0.05	30.25	1.37	11.458	
0+460.00	38.40	38.39	0.01	29.75	1.80	11.486	
0+470.00	38.35	38.37	0.02	27.63	2.47	11.511	
0+480.00	38.35	38.35	0.00	27.12	1.96	11.537	
0+490.00	38.34	38.33	0.01	25.93	0.88	11.565	
0+500.00	38.32	38.31	0.01	30.88	0.45	11.595	
0+510.00	38.32	38.32	0.01	13.70	0.30	11.609	
0+514.52	38.31	38.33	0.02	15.73	0.59	11.624	
0+520.00	38.36	38.35	0.00	28.11	1.51	11.650	
0+530.00	38.37	38.37	0.00	26.57	0.77	11.679	
0+540.00	38.36	38.38	0.01	6.00	0.04	11.685	
0+541.99	38.40	38.39	0.01	23.44	0.46	11.708	
0+550.00	38.40	38.40	0.01	3.87	0.11	11.711	
0+551.33	38.41	38.41	0.01	24.53	1.08	11.735	
0+560.00	38.43	38.43	0.00	27.78	1.55	11.761	
0+570.00	38.45	38.41	0.04	29.33	1.04	11.789	
0+580.00	38.45	38.41	0.05	9.96	0.21	11.799	
0+583.17	38.41	38.39	0.02	21.45	0.49	11.820	
0+590.00	38.40	38.37	0.03	31.65	0.73	11.851	
0+600.00	38.35	38.35	0.00	30.49	1.20	11.880	
0+610.00	38.34	38.33	0.01	28.53	1.75	11.907	
0+620.00	38.34	38.32	0.02	13.44	1.24	11.919	
0+624.71	38.39	38.31	0.08	16.39	1.10	11.935	
0+630.00							

PERFIL CALLE CERRO DE PADILLA

ESCALA HORIZONTAL 1 : 500
ESCALA VERTICAL 1 : 50