



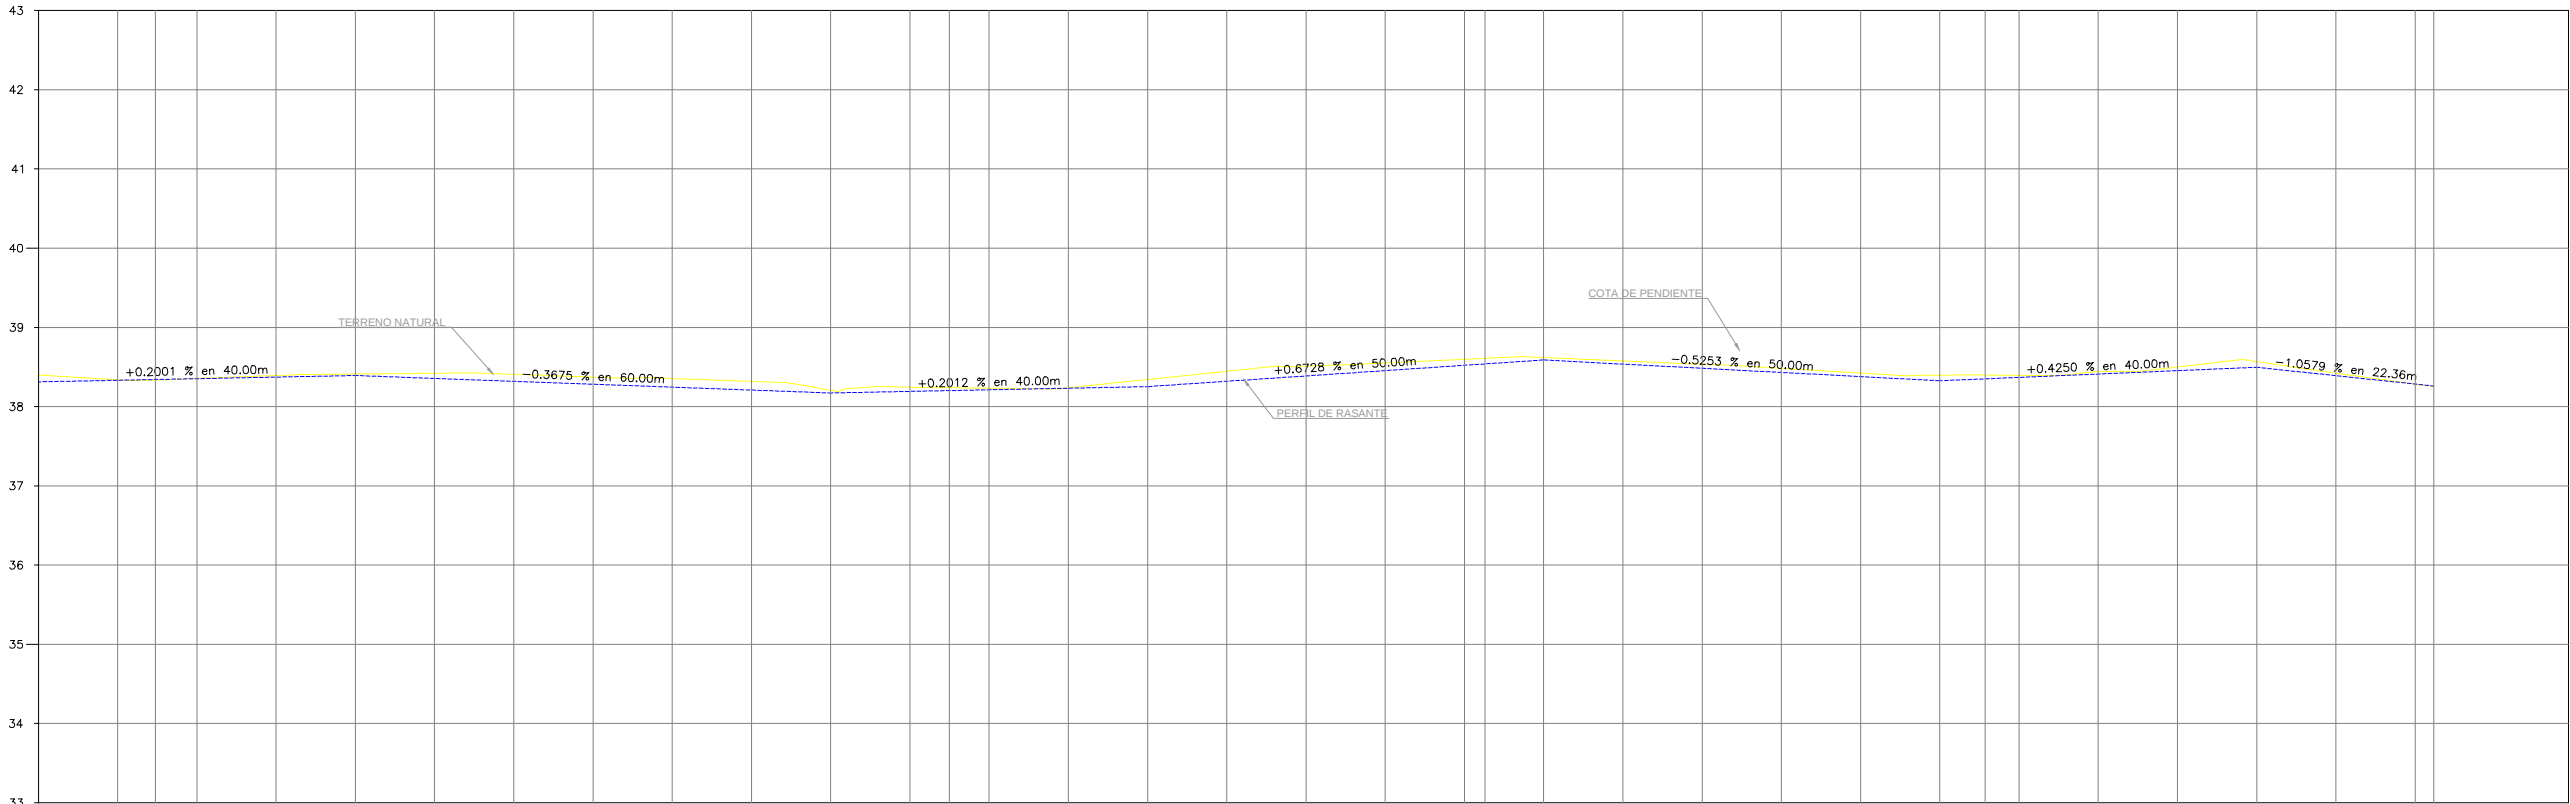

TIPO DE MATERIAL							
FACTOR DE ABUNDAMIENTO							
FACTOR DE COMPACTACIÓN							
ORDENADAS DE LA CURVA MASA							
ELEVACION	VOLUMEN	ESFESOR					
		TERRAPLEN	CORTE				
RASANTE	TERRENO	TERRAPLEN	CORTE	TERRAPLEN	CORTE		
0+640.00	38.34	38.33	0.01		31.47	1.17	11.965
0+644.76	38.34	38.34		0.01	13.60	0.89	11.978
0+650.00	38.36	38.35	0.00		14.57	1.15	11.991
0+660.00	38.39	38.37	0.02		28.85	2.17	12.018
0+670.00	38.41	38.39	0.02		29.84	2.12	12.045
0+680.00	38.42	38.36	0.07		32.16	1.67	12.076
0+690.00	38.41	38.32	0.09		35.62	0.95	12.111
0+700.00	38.37	38.28	0.09		37.90	0.34	12.148
0+710.00	38.36	38.25	0.11		40.53	0.00	12.189
0+720.00	38.32	38.21	0.11		41.27	0.00	12.230
0+730.00	38.21	38.17	0.03		39.39	0.63	12.269
0+740.00	38.25	38.19	0.05		42.00	0.86	12.310
0+744.95	38.24	38.20	0.04		22.12	0.24	12.332
0+750.00	38.23	38.21	0.02		20.93	0.23	12.352
0+760.00	38.24	38.23	0.01		34.53	0.51	12.386
0+770.00	38.34	38.25	0.09		34.18	0.29	12.420
0+780.00	38.45	38.32	0.13		40.94	0.00	12.461
0+790.00	38.51	38.39	0.12		42.57	0.00	12.504
0+800.00	38.55	38.45	0.10		38.93	0.02	12.543
0+810.00	38.60	38.52	0.08		34.49	0.36	12.577
0+812.59	38.61	38.54	0.07		8.51	0.24	12.585
0+820.00	38.62	38.59	0.03		22.88	1.49	12.607
0+830.00	38.58	38.54	0.04		30.33	1.96	12.635
0+840.00	38.53	38.48	0.05		32.59	0.65	12.667
0+850.00	38.48	38.43	0.05		33.82	0.16	12.701
0+860.00	38.42	38.38	0.04		33.51	0.06	12.734
0+870.00	38.40	38.33	0.07		34.77	0.02	12.769
0+875.71	38.40	38.35	0.05		20.59	0.00	12.789
0+880.00	38.39	38.37	0.03		15.03	0.00	12.804
0+890.00	38.45	38.41	0.04		32.99	0.05	12.837
0+900.00	38.50	38.45	0.05		32.93	0.07	12.870
0+910.00	38.57	38.50	0.07		34.09	0.08	12.904
0+920.00	38.42	38.39	0.03		34.37	0.06	12.938
0+930.00	38.28	38.28	0.00		36.08	0.00	12.975
0+932.35	38.26	38.26	0.00		8.02	0.00	12.983

PERFIL CALLE CERRO DE PADILLA
ESCALA HORIZONTAL 1 : 500
ESCALA VERTICAL 1 : 50

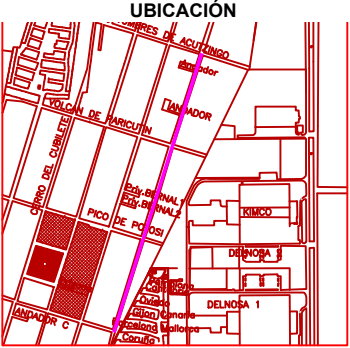

SIMBOLOGIA	
	TERRENO NATURAL
	RASANTE DE PROYECTO
	CONCRETO HIDRAULICO 15 CM
	BASE HIDRAULICA 25 CM

R. AYUNTAMIENTO DE REYNOSA, TAM.
SECRETARÍA DE OBRAS PÚBLICAS, DESARROLLO URBANO Y MEDIO AMBIENTE

OBRA: PAVIMENTACION HIDRAULICA DE LA CALLE CERRO DE PADILLA

PLANO: PER-003

FECHA: 2018

PLANO: PERFIL DE PROYECTO

ESC: S/E

ENTRE CUMBRES DE ACUTZINGO A NEVADO DE TOLUCA COL. ALMAGUER

SECRETARIO DE OBRAS PÚBLICAS, DESARROLLO URBANO Y MEDIO AMBIENTE

ARQ. EDUARDO LÓPEZ ARIAS
SUB SECRETARIO DE OBRAS PÚBLICAS, Y CONSTRUCCIÓN

ING. LEOPOLDO RODRIGUEZ SARMIENTO

DIRECCION DE PROYECTOS:

ING. ERICK MOJICA CASTRO

JEFE DE INFRAESTRUCTURA Y VIALIDAD

PROYECTÓ

ARQ. JESUS RIVERA CORTEZ

ARQ. RIGOBERTO GABRIEL GONZALEZ LEAL