

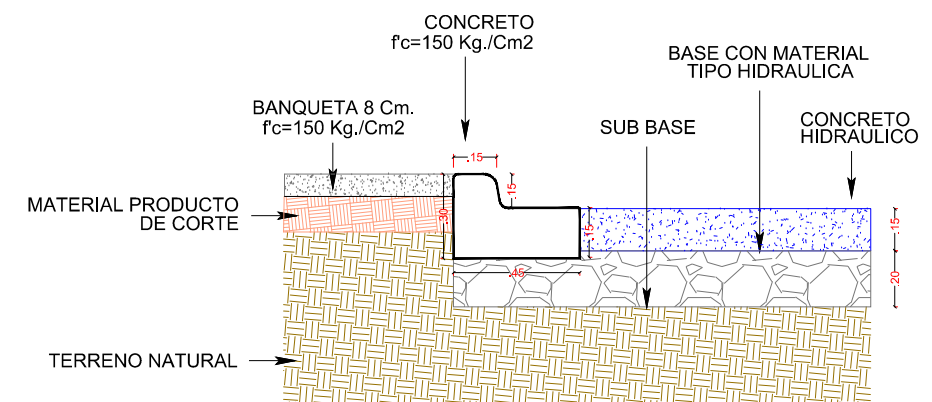
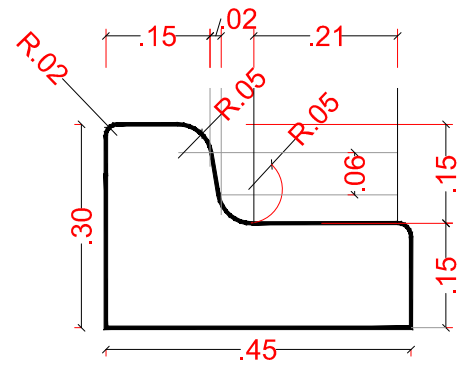
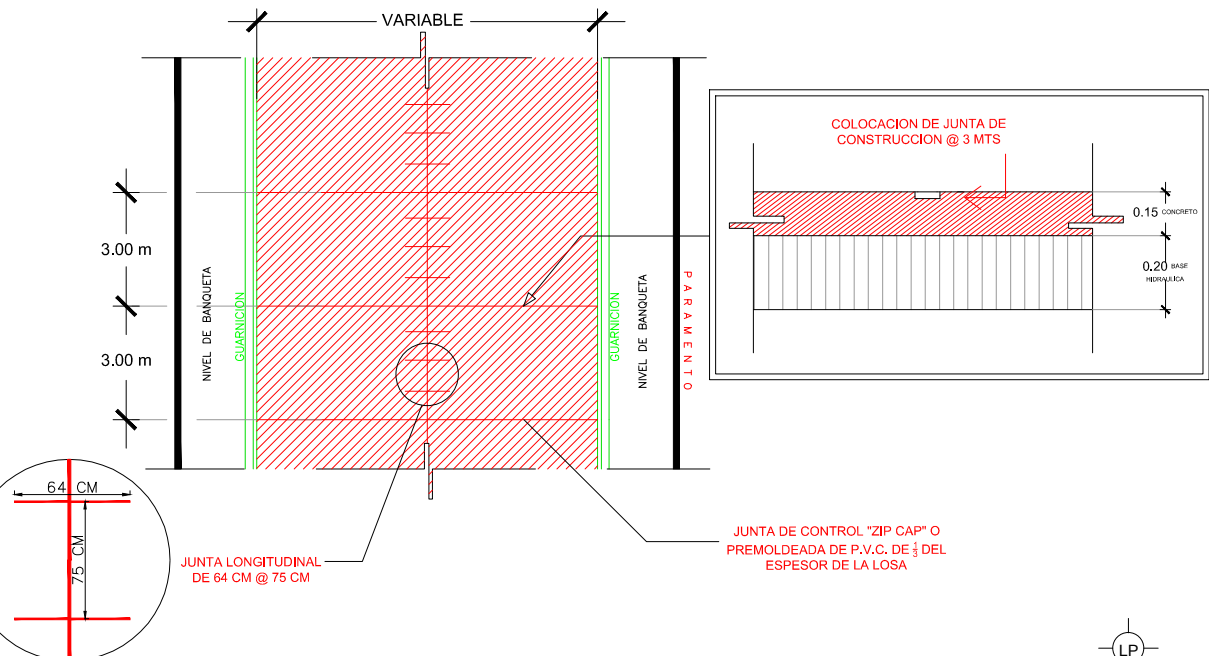



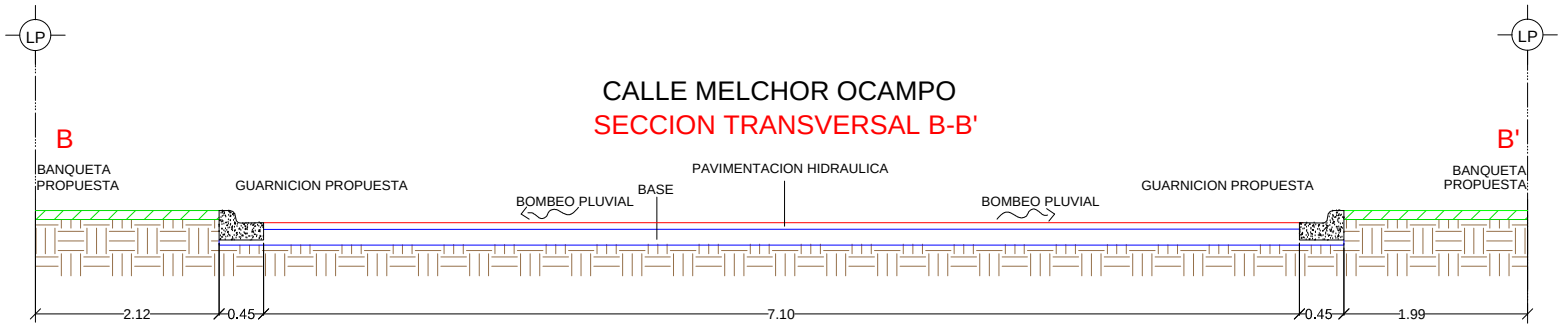


AREA DE GUARNICION PECHO PALOMA SECCION 0.30 X 0.45 0.0957 M2



DETALLE DE GUARNICION PECHO PALOMA

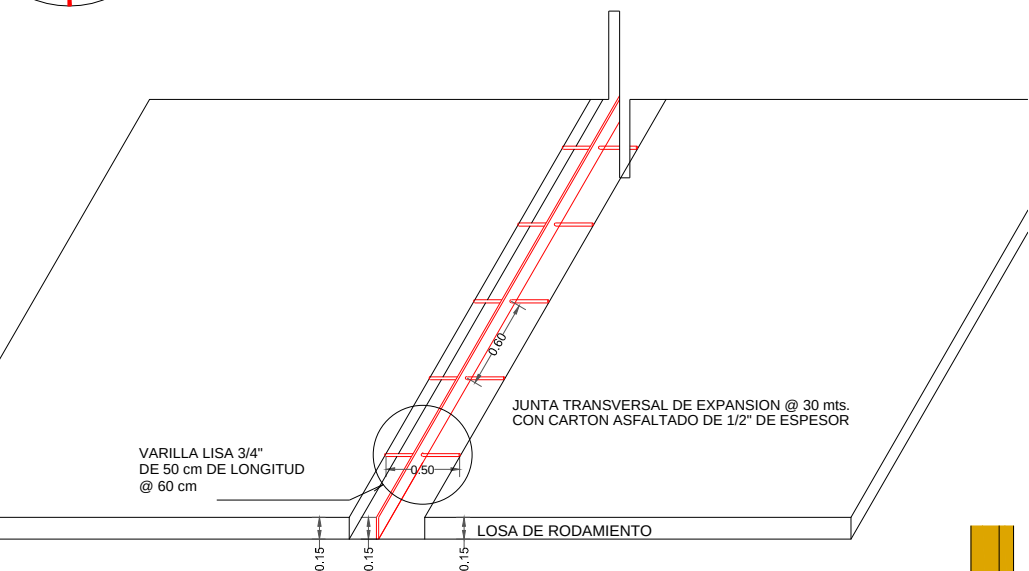


CALLE MELCHOR OCAMPO SECCION TRANSVERSAL B-B'

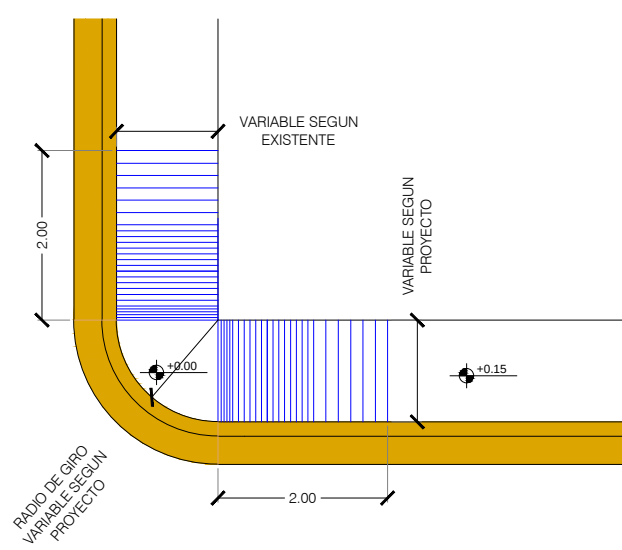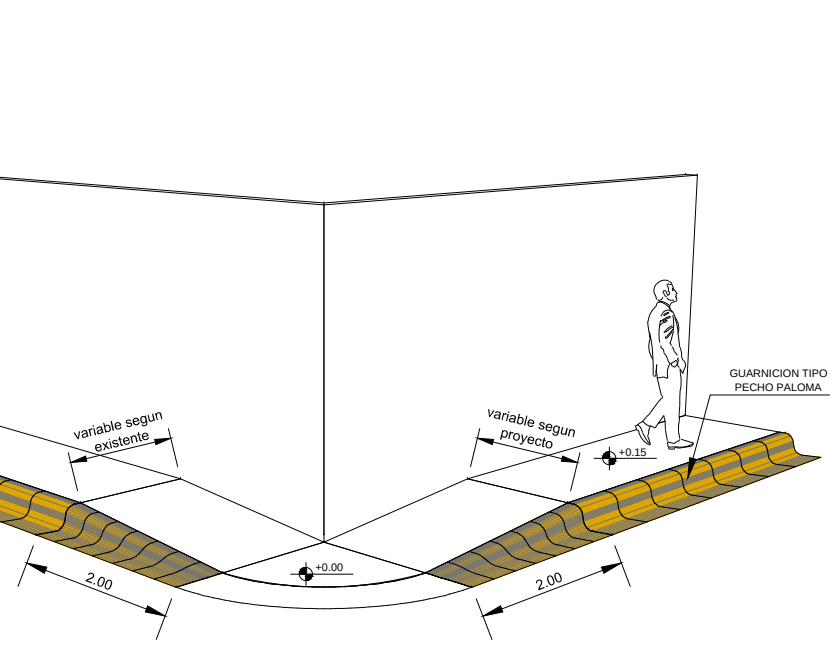

DETALLE DE RAMPA VISTA EN PLANTA

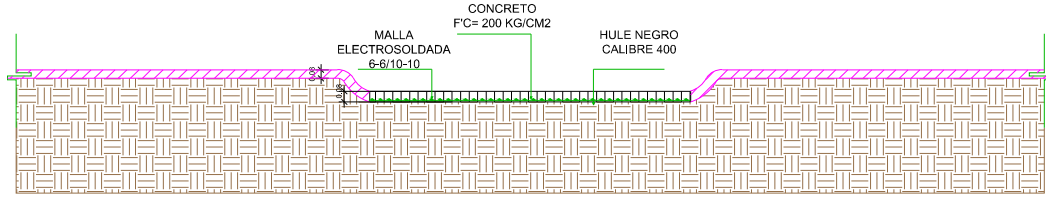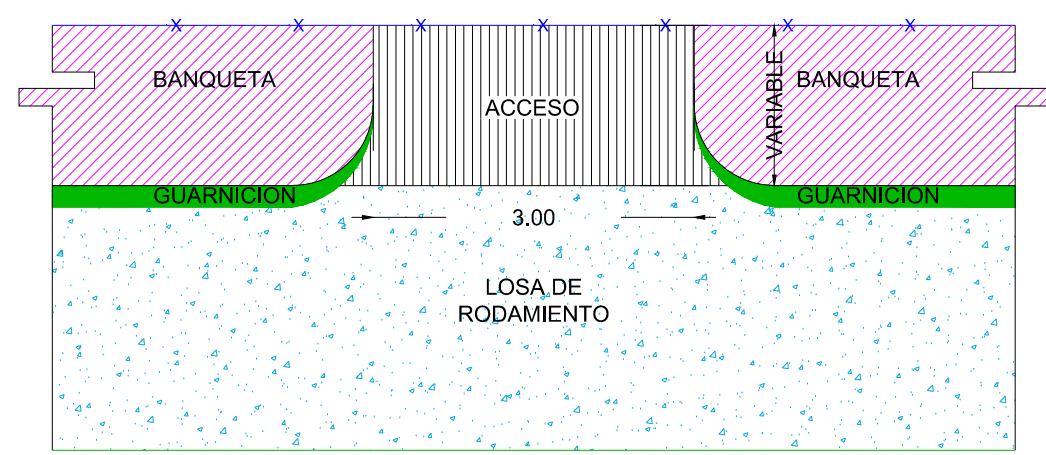

NOTA: DE ACUERDO AL ANCHO DE LA BANQUETA NUEVA ES EL RADIO DE GIRO QUE SE LE DARA EN ESTE CASO ES 1.50 DE BANQUETA NVA. Y 1.50 DE RADIO PARA ACCESO A COCHERA.

 

R. AYUNTAMIENTO DE REYNOSA, TAM. SECRETARÍA DE OBRAS PÚBLICAS, DESARROLLO URBANO Y MEDIO AMBIENTE		
OBRA: PAVIMENTACION HIDRAULICA DE LA CALLE VICENTE GUERRERO	PLANO: GEO DET-001	FECHA: ENERO 2021
PLANO: GEOMETRICO DETALLES	ESC: S/E	UBICACION: ENTRE CALLES HIDALGO Y CALLE SAN ANGEL COLONIA: VOLUNTAD Y TRABAJO CIUDAD: REYNOSA, TAMAULIPAS
SECRETARIO DE OBRAS PUBLICAS, DESARROLLO URBANO Y MEDIO AMBIENTE		
ARQ. EDUARDO LÓPEZ ARIAS SUB SECRETARIO DE OBRAS PÚBLICAS, Y CONSTRUCCIÓN		
ING. LEOPOLDO RODRIGUEZ SARMIENTO		
DIRECCION DE PROYECTOS:		
ING. ERICK MOJICA CASTRO		
JEFE DE INFRAESTRUCTURA Y VIALIDAD	PROYECTÓ	
ARQ. JESUS RIVERA CORTEZ	ARQ. JESUS RIVERA CORTEZ	