


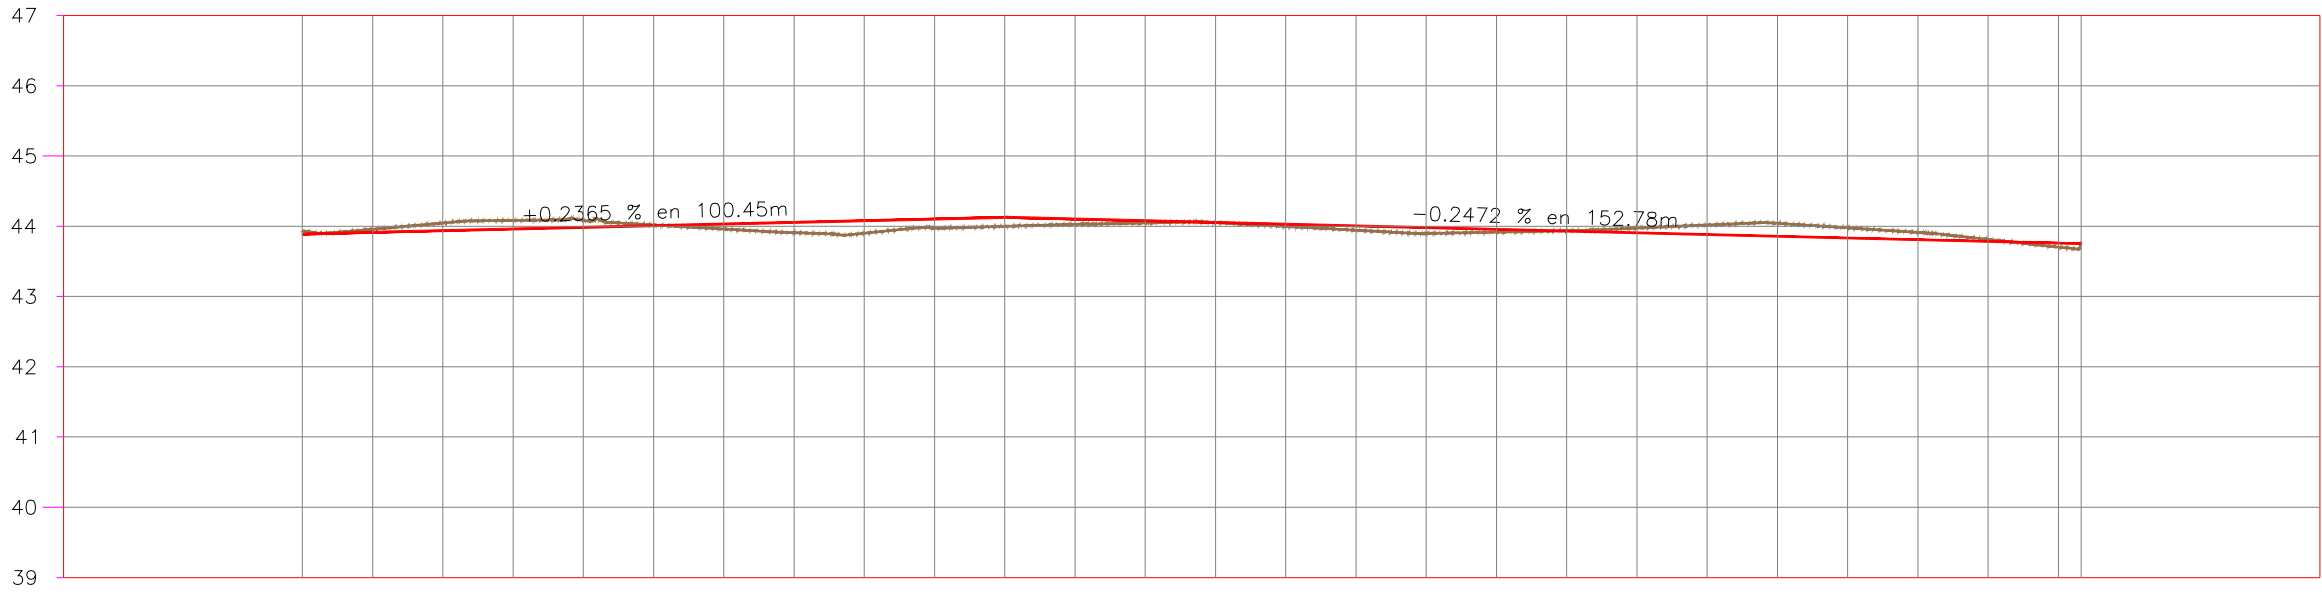

TIPO DE MATERIAL			
FACTOR DE ABUNDAMIENTO			
FACTOR DE COMPACTACION			
ORDENADAS DE LA CURVA MASA			
VOLUMEN	TERRAPLEN	0.00	10,000
	CORTE	0.00	10,035
ESPESOR	TERRAPLEN	0.05	10,071
	CORTE	0.04	10,110
ELEVACION	SUBRASANTE	43.89	10,147
	TERRENO	43.94	10,182
0+000.00		43.89	10,212
0+010.00		43.91	10,235
0+020.00		43.94	10,250
0+030.00		43.96	10,264
0+040.00		43.98	10,276
0+050.00		44.01	10,288
0+060.00		44.03	10,304
0+070.00		44.06	10,324
0+080.00		44.08	10,345
0+090.00		44.10	10,364
0+100.00		44.13	10,384
0+110.00		44.10	10,409
0+120.00		44.08	10,440
0+130.00		44.05	10,477
0+140.00		44.03	10,521
0+150.00		44.01	10,572
0+160.00		43.98	10,622
0+170.00		43.96	10,667
0+180.00		43.93	10,708
0+190.00		43.91	10,740
0+200.00		43.88	10,748
0+210.00		43.86	
0+220.00		43.83	
0+230.00		43.81	
0+240.00		43.78	
0+250.00		43.76	
0+253.23		43.75	


PERFIL CALLE MELCHOR OCAMPO

ESCALA HORIZONTAL 1 : 1000

ESCALA VERTICAL 1 : 100

PERFIL DE PROYECTO ESC. S/N

UBICACIÓN

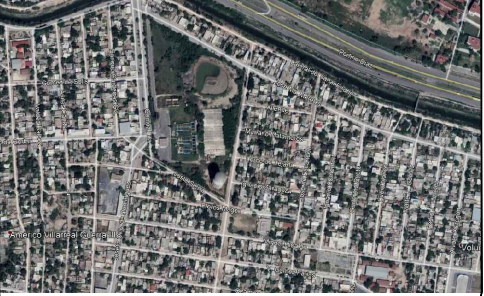

SIMBOLOGIA

	TERRENO NATURAL
	RASANTE DE PROYECTO



AYUNTAMIENTO
REYNOSA
2018 - 2021

R. AYUNTAMIENTO DE REYNOSA, TAM.
SECRETARÍA DE OBRAS PÚBLICAS, DESARROLLO URBANO Y MEDIO AMBIENTE

OBRA: PAVIMENTACION HIDRAULICA DE LA CALLE MELCHOR OCAMPO	PLANO: PERF-001	FECHA: ENERO 2021
PLANO: PERFIL DE PROYECTO	ESC: S/E	UBICACION: ENTRE CALLES VICENTE GUERRERO Y CALLE ALDAMA COLONIA: VOLUNTAD Y TRABAJO CIUDAD: REYNOSA, TAMAULIPAS

SECRETARIO DE OBRAS PUBLICAS,
DESARROLLO URBANO Y MEDIO AMBIENTE

ARQ. EDUARDO LÓPEZ ARIAS

SUB SECRETARIO DE OBRAS
PÚBLICAS, Y CONSTRUCCIÓN

ING. LEOPOLDO RODRIGUEZ SARMIENTO

DIRECCION DE
PROYECTOS:

ING. ERICK MOJICA CASTRO

JEFE DE INFRAESTRUCTURA Y VIALIDAD	PROYECTÓ
ARQ. JESUS RIVERA CORTEZ	ARQ. JESUS RIVERA CORTEZ