


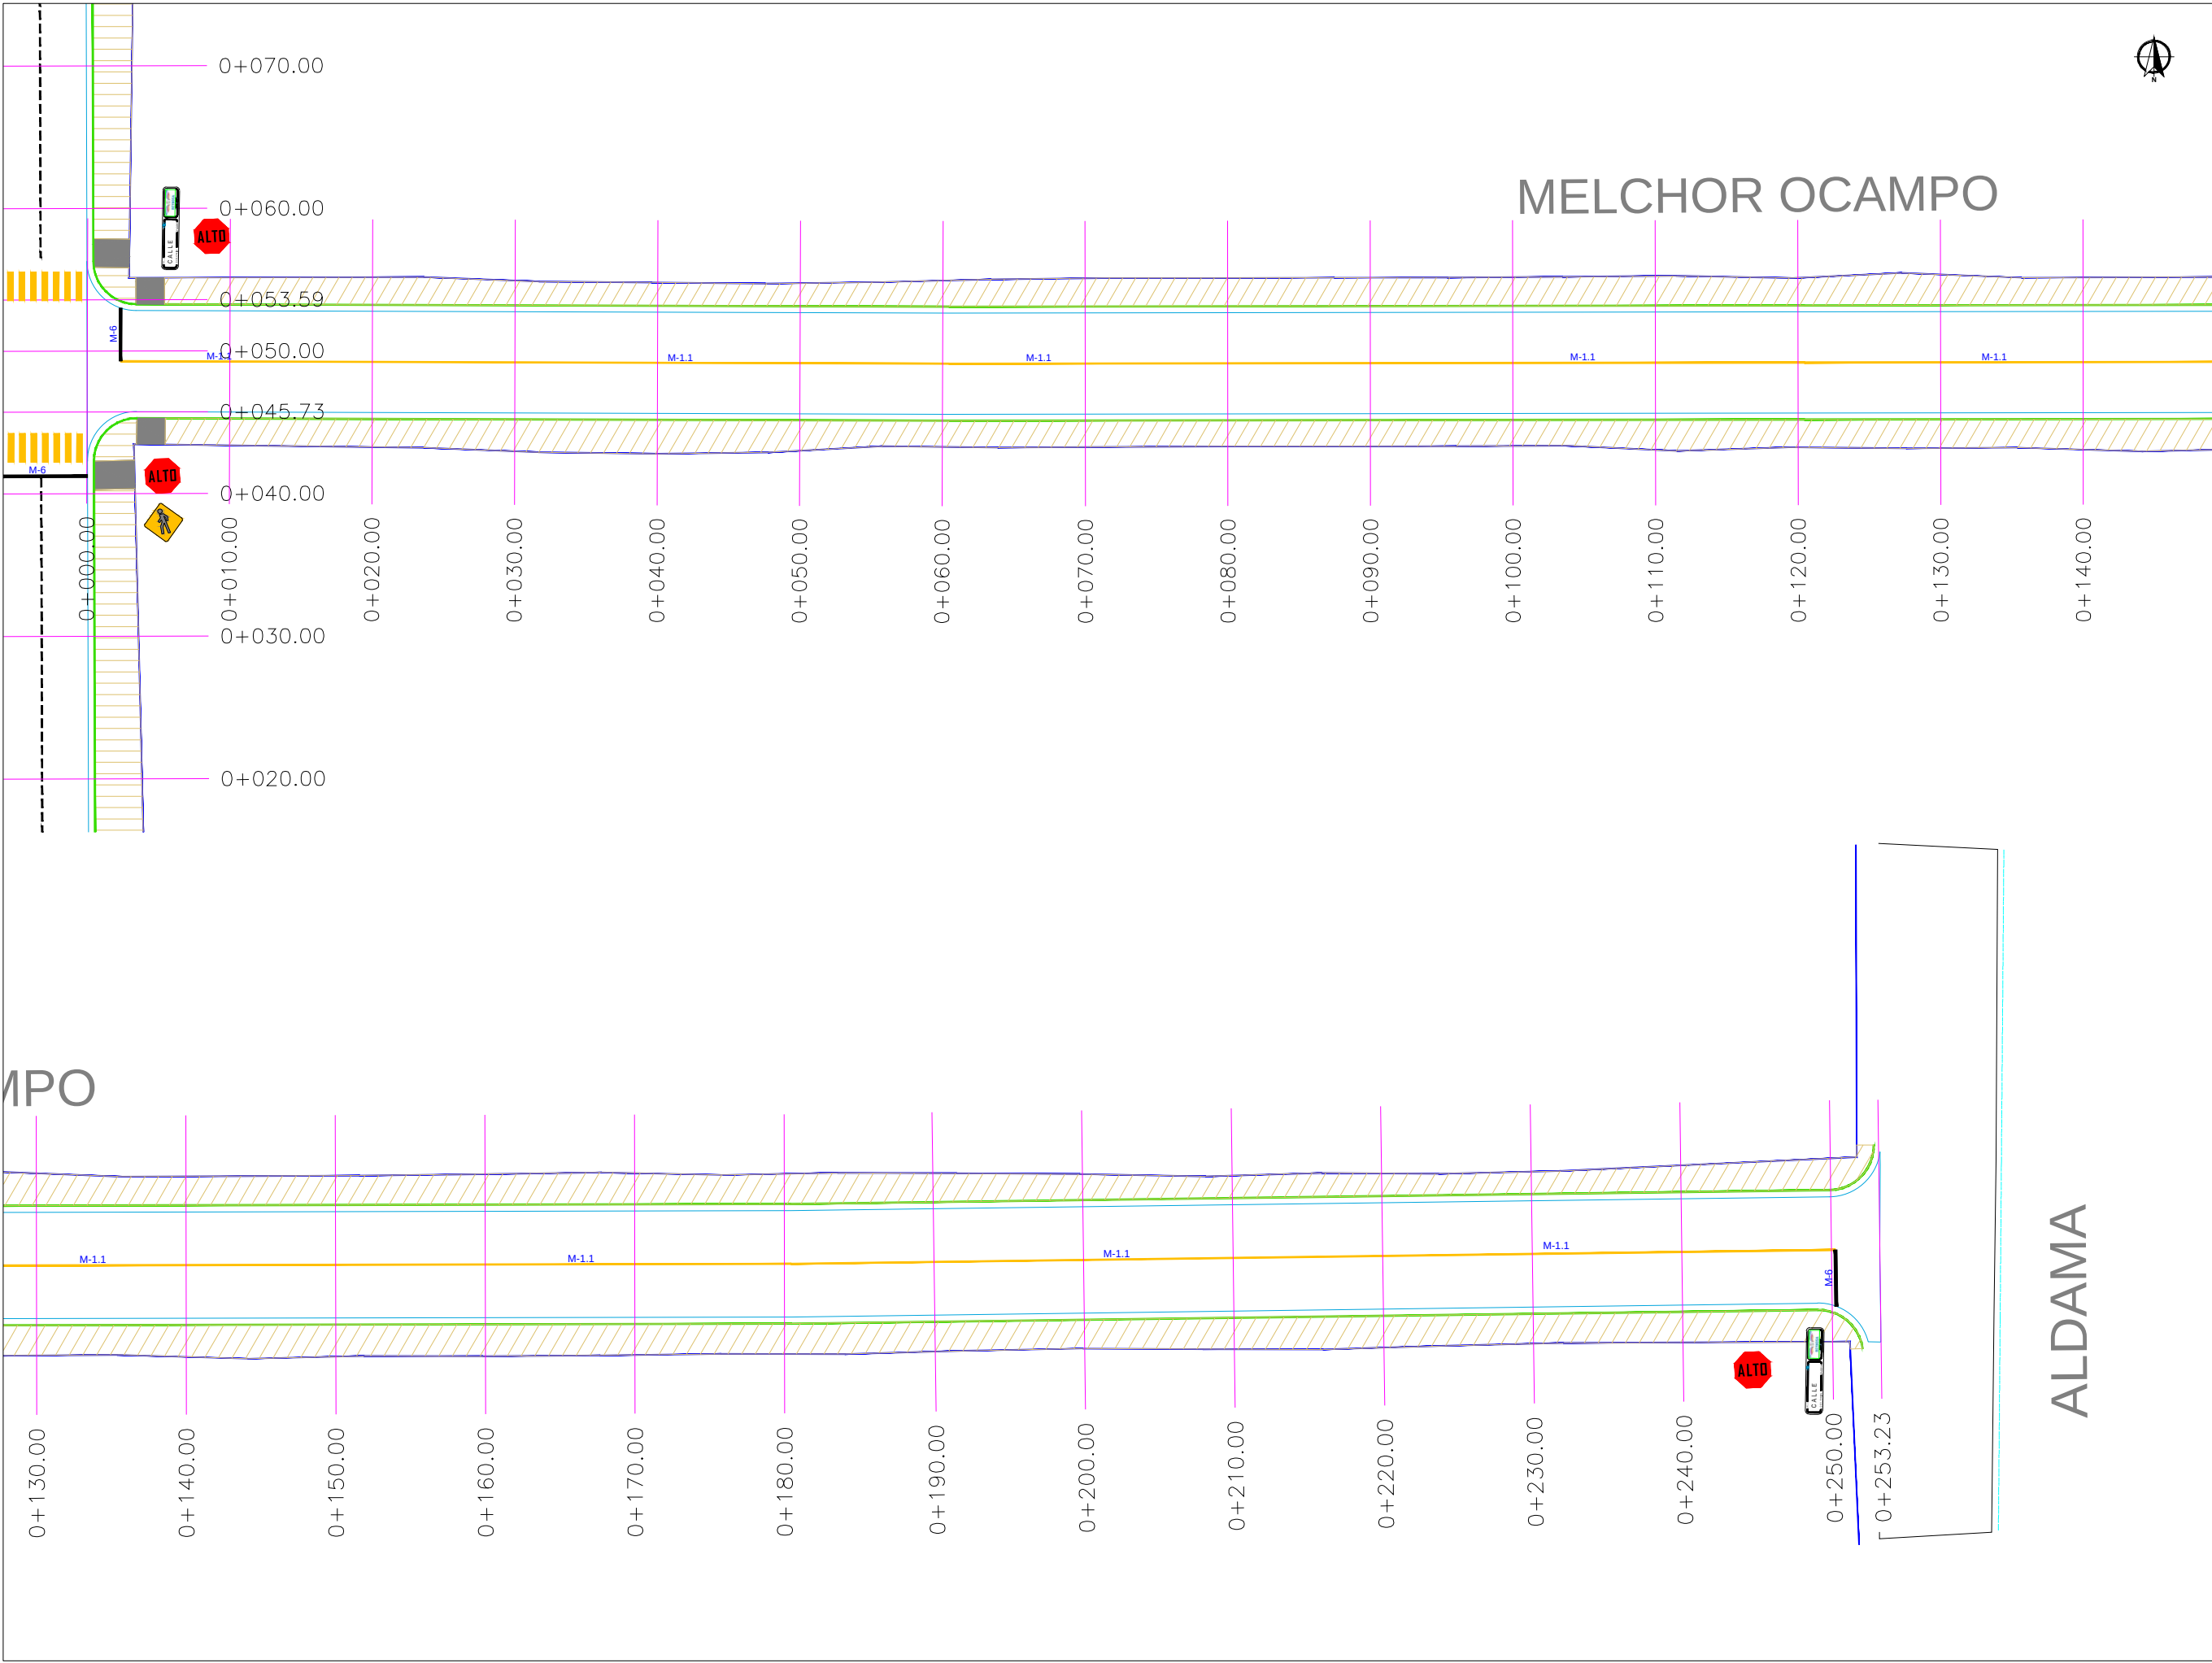

SIMBOLOGIA SEÑALIZACION	
	NOMENCLATURA DE CALLE SR-6
	SEÑAL DE ALTO SR-6
SIMBOLOGIA	
M-6	RAYA DE ALTO LINEA DE ALTO CON UNA LONGITUD VARIABLE, EL ANCHO DE LINEA DE ALTO CON INTERRUPCIÓN PARA TRAFICO DESARROLLADA COLOR AMARILLO.
M-1.1	RAYA SEPARADORA DE SENTIDOS DE CIRCULACION LINEA CONTINUA ESTRELLA PARA SEPARACION DE SENTIDOS CON ANCHO 0.10 M. HASTA 3.00 M. CON 10 CM DE ANCHO CON INTERRUPCIÓN PARA TRAFICO DESARROLLADA COLOR AMARILLO.



R. AYUNTAMIENTO DE REYNOSA, TAM. SECRETARÍA DE OBRAS PÚBLICAS, DESARROLLO URBANO Y MEDIO AMBIENTE		
OBRA: PAVIMENTACION HIDRAULICA DE LA CALLE MELCHOR OCAMPO	PLANO: SEÑ-001	FECHA: ENERO 2021
PLANO: SEÑALAMIENTO	ESC: S/E	UBICACION: ENTRE CALLES VICENTE GUERRERO Y CALLE ALDAMA COLONIA: VOLUNTAD Y TRABAJO CIUDAD: REYNOSA, TAMAULIPAS
SECRETARIO DE OBRAS PUBLICAS, DESARROLLO URBANO Y MEDIO AMBIENTE		
ARQ. EDUARDO LÓPEZ ARIAS SUB SECRETARIO DE OBRAS PÚBLICAS, Y CONSTRUCCIÓN		
ING. LEOPOLDO RODRIGUEZ SARMIENTO		

DIRECCION DE PROYECTOS:	
ING. ERICK MOJICA CASTRO	
JEFE DE INFRAESTRUCTURA Y VIALIDAD	PROYECTÓ
ARQ. JESUS RIVERA CORTEZ	ARQ. JESUS RIVERA CORTEZ