


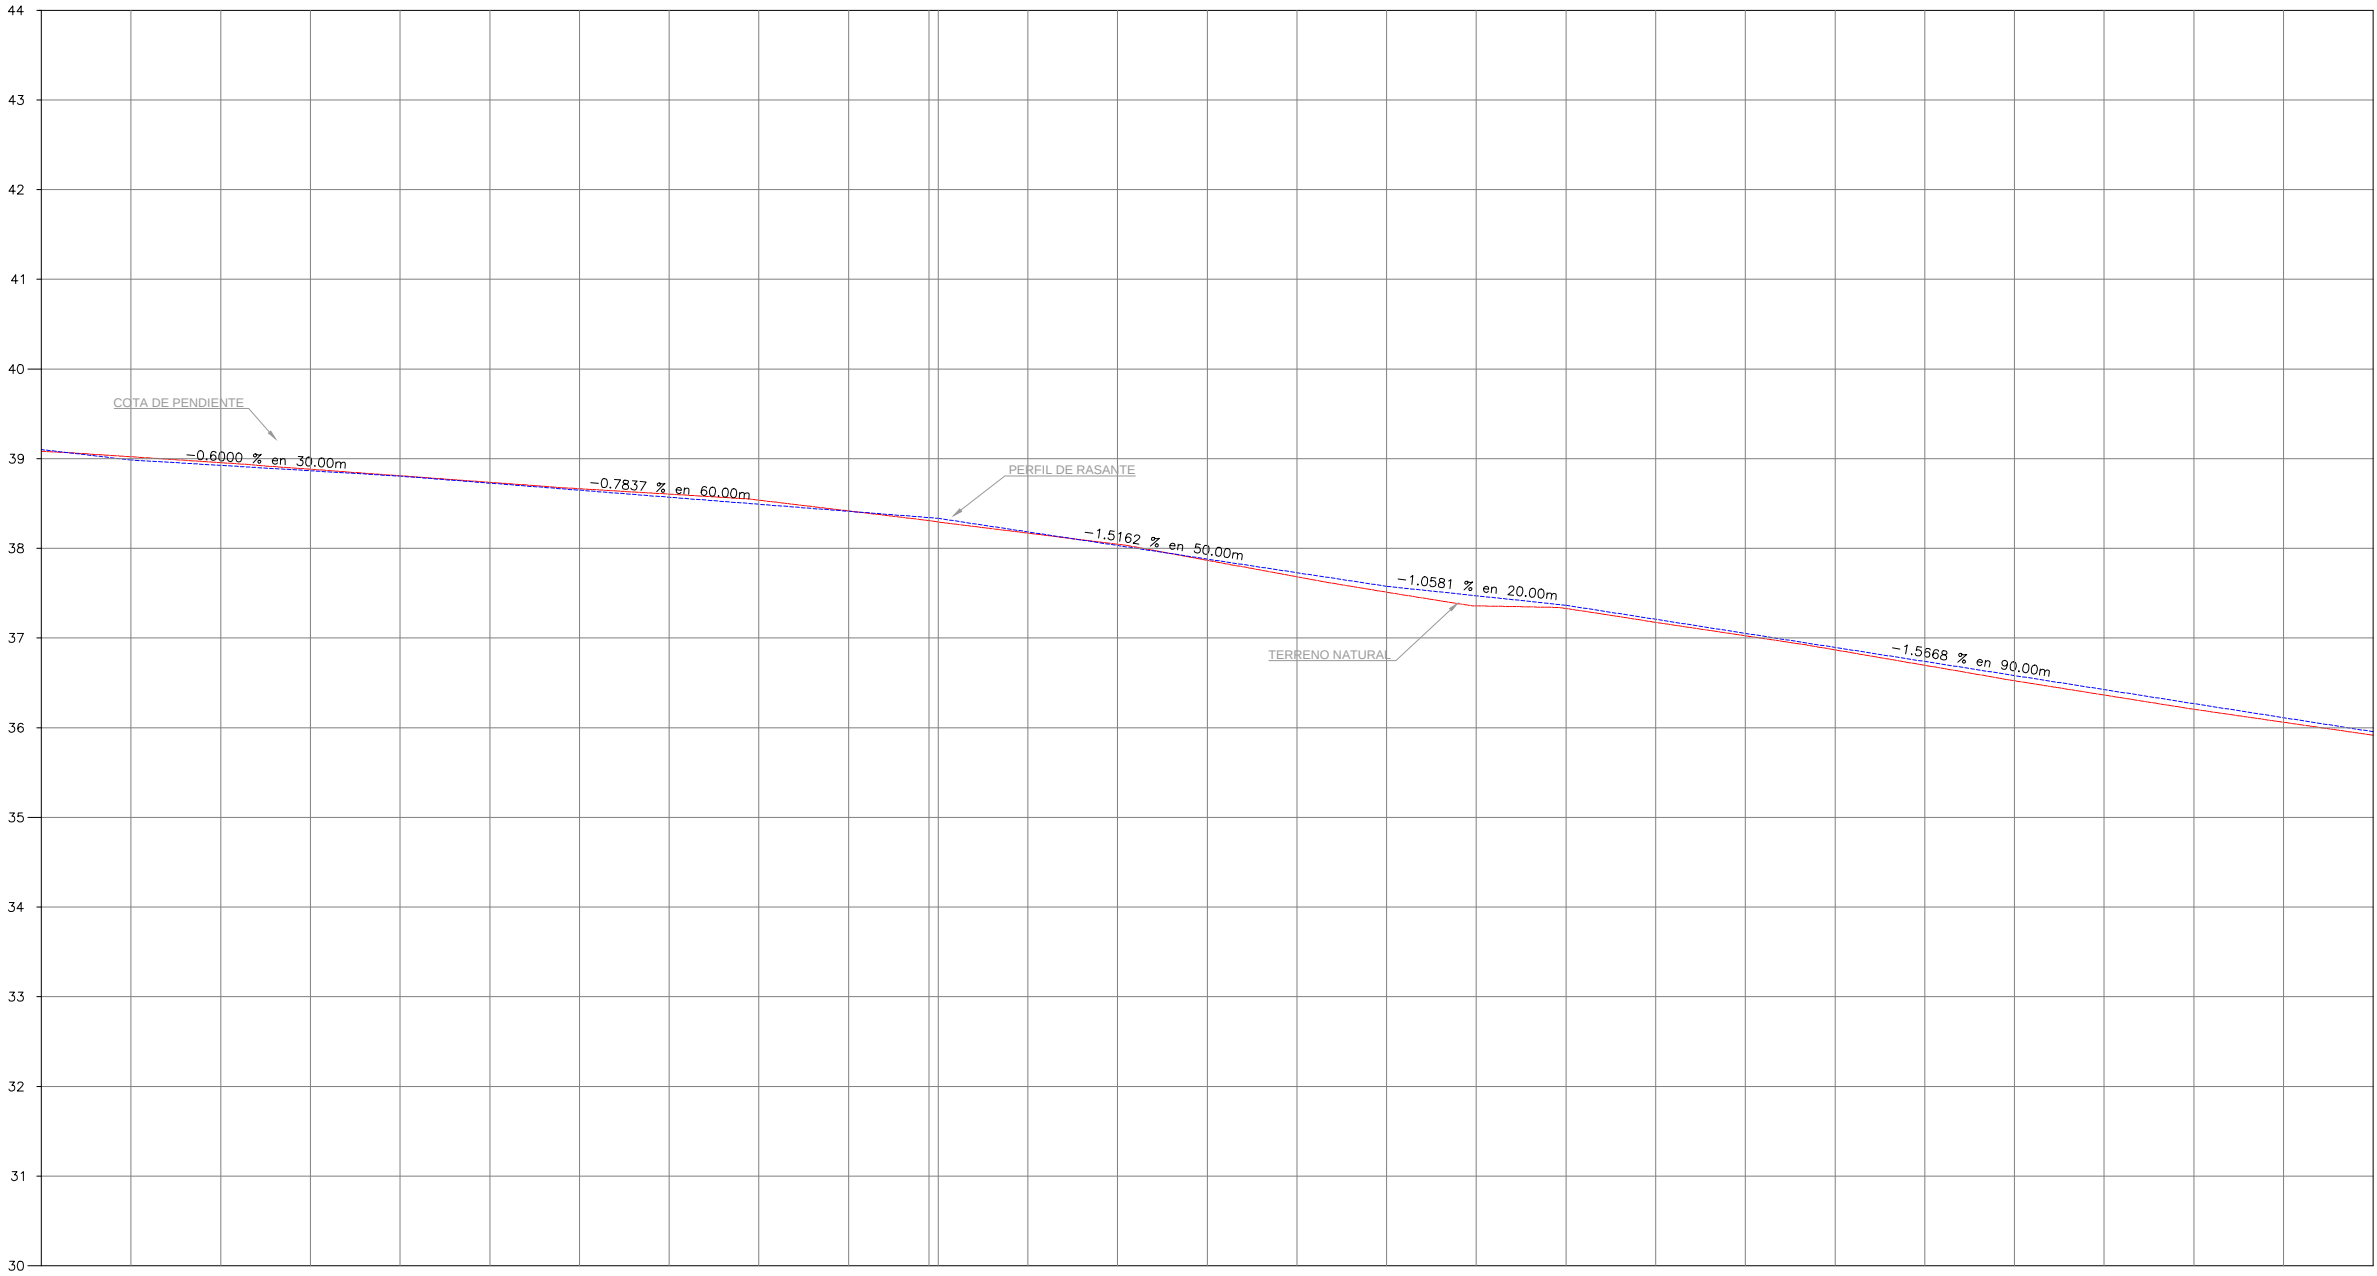

TIPO DE MATERIAL																			
FACTOR DE ABUNDAMIENTO																			
FACTOR DE COMPACTACION																			
ORDENADAS DE LA CURVA MASA																			
ELEVACION	VOLUMEN																		
		TERRAPLEN																	
ESPESOR	CORTE																		
		TERRAPLEN																	
ELEVACION	CORTE																		
		RASANTE																	
ELEVACION	CORTE																		
		TERRENO																	
0+250.00	39.02	38.99	0.04		39.28	0.69	10.930												
0+260.00	38.96	38.93	0.03		41.26	0.00	10.971												
0+270.00	38.88	38.87	0.02		39.88	0.01	11.011												
0+280.00	38.81	38.81	0.00		38.40	0.02	11.050												
0+290.00	38.74	38.73	0.01		37.85	0.02	11.088												
0+300.00	38.66	38.65	0.02		38.55	0.01	11.126												
0+310.00	38.60	38.57	0.03		40.90	0.00	11.167												
0+320.00	38.54	38.49	0.05		43.93	0.00	11.211												
0+330.00	38.42	38.41	0.00		42.58	0.01	11.254												
0+340.00	38.34	38.34	0.00		33.97	0.06	11.297												
0+350.00	38.17	38.18	0.01		35.62	0.09	11.327												
0+360.00	38.05	38.03	0.01		37.09	0.07	11.364												
0+370.00	37.87	37.88	0.01		37.38	0.07	11.401												
0+380.00	37.68	37.73	0.05		36.86	0.06	11.438												
0+390.00	37.51	37.58	0.07		36.22	0.04	11.474												
0+400.00	37.36	37.47	0.11		33.31	0.13	11.507												
0+410.00	37.33	37.37	0.04		32.20	0.81	11.539												
0+420.00	37.17	37.21	0.03		34.47	0.72	11.573												
0+430.00	37.02	37.05	0.03		35.36	0.03	11.608												
0+440.00	36.87	36.90	0.03		35.35	0.02	11.643												
0+450.00	36.70	36.74	0.04		34.63	0.02	11.678												
0+460.00	36.52	36.58	0.06		33.12	0.04	11.711												
0+470.00	36.36	36.43	0.06		32.47	0.04	11.743												
0+480.00	36.21	36.27	0.06		32.76	0.03	11.776												
0+490.00	36.06	36.11	0.05		34.02	0.01	11.810												
0+500.00	35.92	35.96	0.04		36.35	0.00	11.846												

PERFIL CALLE LOMA LARGA

ESCALA HORIZONTAL 1 : 500

ESCALA VERTICAL 1 : 500

PERFIL CALLE LOMA LARGA
ESCALA HORIZONTAL 1 : 500
ESCALA VERTICAL 1 : 50



UBICACIÓN



SIMBOLOGIA

	TERRENO NATURAL
	RASANTE DE PROYECTO
	CONCRETO HIDRAULICO 15 CM
	BASE HIDRAULICA 25 CM

R. AYUNTAMIENTO DE REYNOSA, TAM.
SECRETARÍA DE OBRAS PÚBLICAS, DESARROLLO URBANO Y MEDIO AMBIENTE

OBRA: PAVIMENTACION HIDRAULICA DE LA CALLE LOMA LARGA	PLANO: PER-002	FECHA: 2018
PLANO: PERFIL DE PROYECTO	ESC: S/E	ENTRE BLVD. LOMA BLANCA Y SAN LUIS COL. LOMA BLANCA

SECRETARIO DE OBRAS PÚBLICAS, DESARROLLO URBANO Y MEDIO AMBIENTE

ARQ. EDUARDO LÓPEZ ARIAS
SUB SECRETARIO DE OBRAS PÚBLICAS, Y CONSTRUCCIÓN

ING. LEOPOLDO RODRIGUEZ SARMIENTO

DIRECCION DE PROYECTOS:

ING. ERICK MOJICA CASTRO

JEFE DE INFRAESTRUCTURA Y VIALIDAD	PROYECTÓ
ARQ. JESUS RIVERA CORTEZ	ARQ. RIGOBERTO GABRIEL GONZALEZ LEAL