


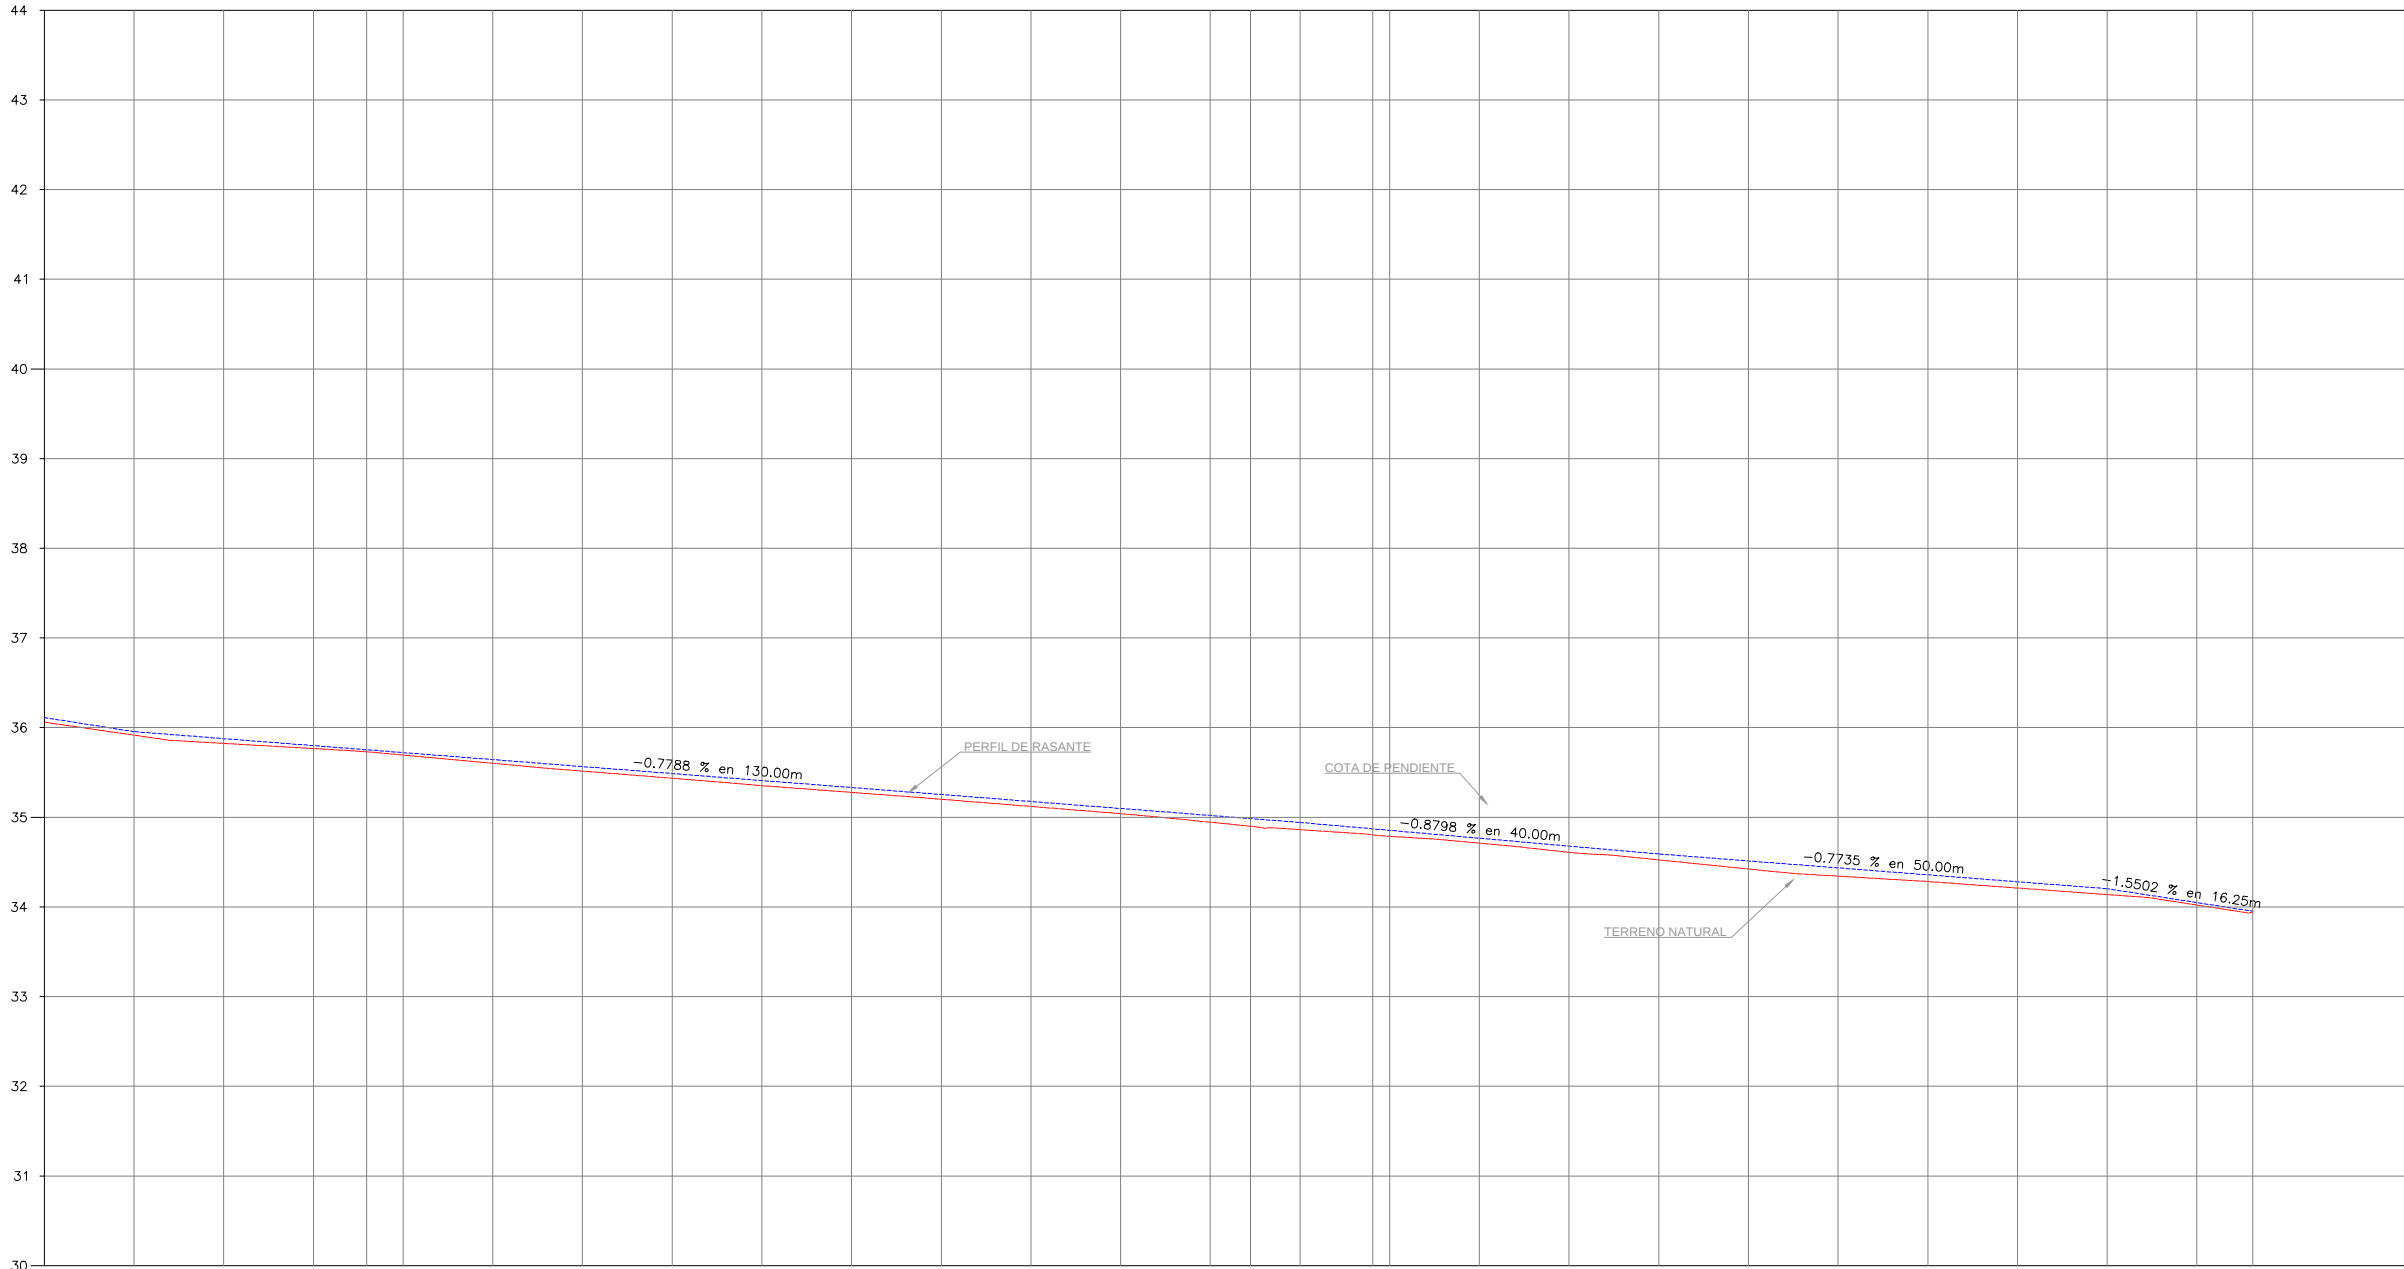

TIPO DE MATERIAL	FACTOR DE ABUNDAMIENTO	FACTOR DE COMPACTACION	ORDENADAS DE LA CURVA MASA		VOLUMEN	ESPESOR	ELEVACION	
							RASANTE	TERRENO
			0+500.00	11,846	0.00	0.04	35.96	35.92
			0+510.00	11,883	0.00	0.05	35.88	35.82
			0+520.00	11,920	0.00	0.03	35.80	35.77
			0+525.93	11,942	0.00	0.02	35.75	35.73
			0+530.00	11,957	0.00	0.03	35.72	35.69
			0+540.00	11,993	0.00	0.04	35.64	35.60
			0+550.00	12,027	0.01	0.05	35.57	35.52
			0+560.00	12,061	0.03	0.05	35.49	35.44
			0+570.00	12,093	0.08	0.06	35.41	35.35
			0+580.00	12,126	0.08	0.05	35.33	35.28
			0+590.00	12,158	0.04	0.05	35.25	35.20
			0+600.00	12,192	0.03	0.06	35.18	35.12
			0+610.00	12,225	0.02	0.06	35.10	35.04
			0+620.00	12,258	0.05	0.08	35.02	34.95
			0+624.47	12,277	0.16	0.08	34.99	34.90
			0+630.00	12,307	0.22	0.08	34.94	34.86
			0+638.11	12,355	0.44	0.07	34.87	34.80
			0+640.00	12,366	0.16	0.07	34.85	34.79
			0+650.00	12,422	0.42	0.05	34.77	34.71
			0+660.00	12,477	0.02	0.07	34.68	34.61
			0+670.00	12,528	0.07	0.07	34.59	34.53
			0+680.00	12,576	0.30	0.09	34.51	34.42
			0+690.00	12,621	0.66	0.09	34.44	34.34
			0+700.00	12,662	1.02	0.07	34.36	34.28
			0+710.00	12,705	0.80	0.07	34.28	34.21
			0+720.00	12,754	0.23	0.07	34.20	34.14
			0+730.00	12,806	0.08	0.03	34.05	34.02
			0+736.25	12,840	0.05	0.01	33.95	33.94

PERFIL CALLE LOMA LARGA
ESCALA HORIZONTAL 1 : 500
ESCALA VERTICAL 1 : 50



UBICACIÓN



SIMBOLOGIA

	TERRENO NATURAL
	RASANTE DE PROYECTO
	CONCRETO HIDRAULICO 15 CM
	BASE HIDRAULICA 25 CM

R. AYUNTAMIENTO DE REYNOSA, TAM.
SECRETARÍA DE OBRAS PÚBLICAS, DESARROLLO URBANO Y MEDIO AMBIENTE

OBRA: PAVIMENTACION HIDRAULICA DE LA CALLE LOMA LARGA	PLANO: PER-003	FECHA: 2018
PLANO: PERFIL DE PROYECTO	ESC: S/E	ENTRE BLVD. LOMA BLANCA Y SAN LUIS COL. LOMA BLANCA

SECRETARIO DE OBRAS PÚBLICAS,
DESARROLLO URBANO Y MEDIO AMBIENTE

ARQ. EDUARDO LÓPEZ ARIAS
SUB SECRETARIO DE OBRAS PÚBLICAS, Y CONSTRUCCIÓN

ING. LEOPOLDO RODRIGUEZ SARMIENTO

DIRECCION DE PROYECTOS:

ING. ERICK MOJICA CASTRO

JEFE DE INFRAESTRUCTURA Y VIALIDAD	PROYECTÓ
ARQ. JESUS RIVERA CORTEZ	ARQ. RIGOBERTO GABRIEL GONZALEZ LEAL