


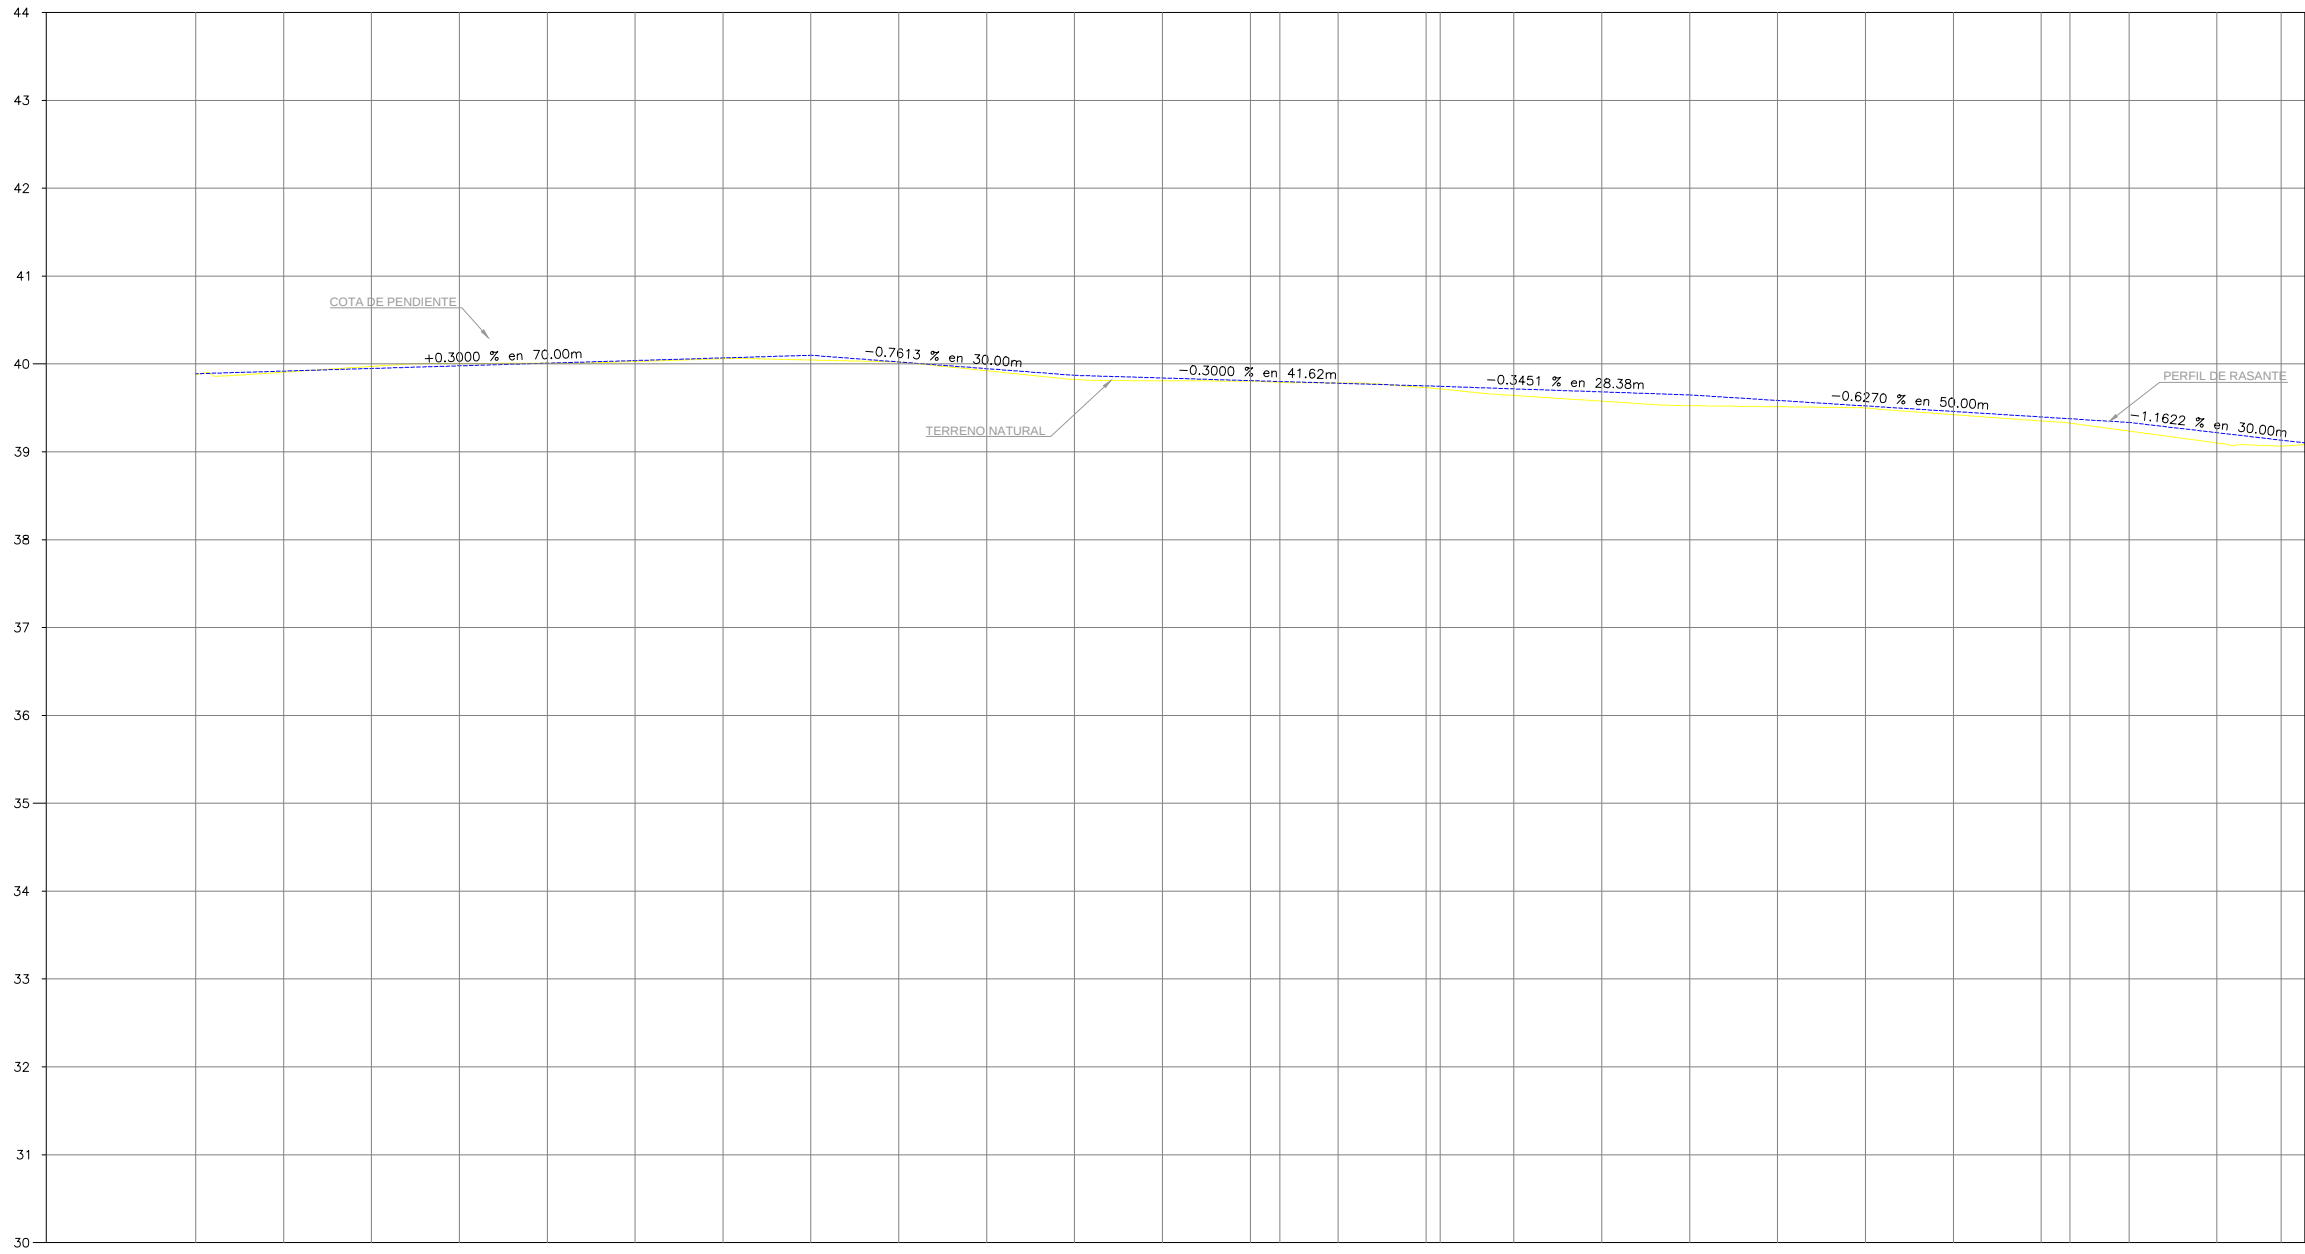

TIPO DE MATERIAL			
FACTOR DE ABUNDAMIENTO			
FACTOR DE COMPACTACIÓN			
ORDENADAS DE LA CURVA MASA			
VOLUMEN	TERRAPLEN		10.000
	CORTE		10.034
ESPESOR	TERRAPLEN	0.01	0.00
	CORTE	0.01	0.00
ELEVACION	RASANTE	39.89	39.92
	TERRENO	39.88	39.91
		39.97	39.95
		40.01	39.98
		40.01	40.01
		40.03	40.04
		40.06	40.07
		40.04	40.10
		40.02	40.02
		39.92	39.95
		39.82	39.87
		39.81	39.84
		39.80	39.81
		39.79	39.80
		39.78	39.78
		39.73	39.75
		39.72	39.75
		39.64	39.72
		39.58	39.68
		39.52	39.65
		39.51	39.58
		39.50	39.52
		39.42	39.46
		39.35	39.40
		39.33	39.38
		39.24	39.33
		39.10	39.22
		39.06	39.13
		39.08	39.10

PERFIL CALLE LOMA LARGA
ESCALA HORIZONTAL 1 : 500
ESCALA VERTICAL 1 : 50



UBICACIÓN



SIMBOLOGIA

	TERRENO NATURAL
	RASANTE DE PROYECTO
	CONCRETO HIDRAULICO 15 CM
	BASE HIDRAULICA 25 CM

R. AYUNTAMIENTO DE REYNOSA, TAM.
SECRETARÍA DE OBRAS PÚBLICAS, DESARROLLO URBANO Y MEDIO AMBIENTE

OBRA: PAVIMENTACION HIDRAULICA DE LA CALLE LOMA LARGA	PLANO: PER-001	FECHA: 2018
PLANO: PERFIL DE PROYECTO	ESC: S/E	ENTRE BLVD. LOMA BLANCA Y SAN LUIS COL. LOMA BLANCA

SECRETARIO DE OBRAS PÚBLICAS,
DESARROLLO URBANO Y MEDIO AMBIENTE

ARQ. EDUARDO LÓPEZ ARIAS
SUB SECRETARIO DE OBRAS PÚBLICAS, Y CONSTRUCCIÓN

ING. LEOPOLDO RODRIGUEZ SARMIENTO

DIRECCION DE PROYECTOS:

JEFE DE INFRAESTRUCTURA Y VIALIDAD	PROYECTÓ
ARQ. JESUS RIVERA CORTEZ	ARQ. RIGOBERTO GABRIEL GONZALEZ LEAL