


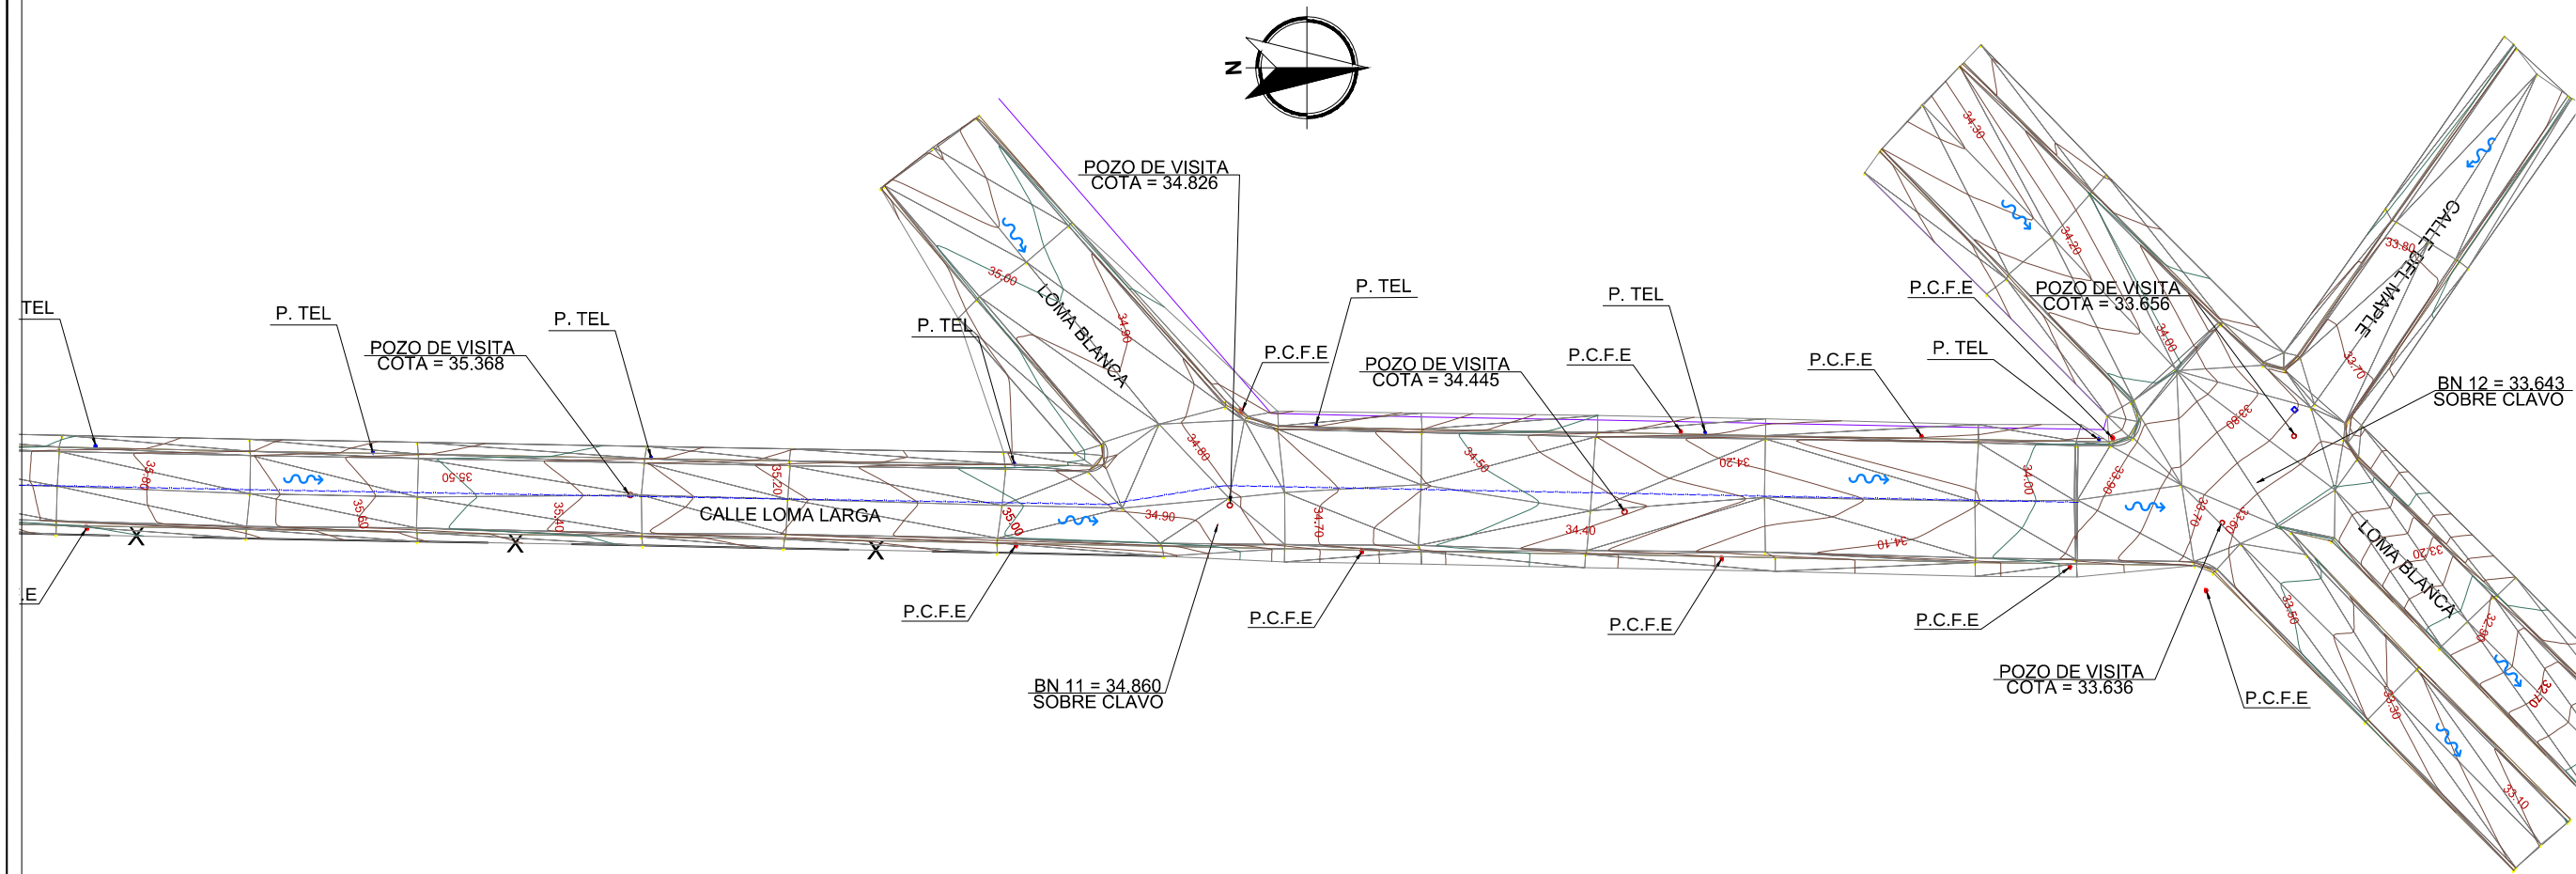

CUADRO DE REFERENCIAS				
NUM. DE REF	COORDENADA Y	COORDENADA X	COORDENADA Z	UBICACIÓN
BN 6	2,880,172.8161	576,770.6817	39.866	CLAVO CON FICHA EN TERRENO
BN 7	2,880,240.3360	576,777.7912	40.218	CLAVO CON FICHA EN TERRENO
BN 8	2,880,321.9491	576,779.1718	39.893	CLAVO CON FICHA EN TERRENO
BN 9	2,880,418.0178	576,777.8770	39.201	CLAVO CON FICHA EN TERRENO
BN 10	2,880,589.2312	576,780.6995	37.329	CLAVO CON FICHA EN TERRENO
BN 11	2,880,817.5984	576,785.8138	34.860	CLAVO CON FICHA EN TERRENO
BN 12	2,880,937.0571	576,780.8666	33.643	CLAVO CON FICHA EN TERRENO

PLANTA TOPOGRÁFICA Y REPLANTEO

NOMENCLATURA

- P.C.F.E

POSTE DE COMISIÓN FEDERAL DE ELECTRICIDAD
- P.TEL

POSTE DE TELÉFONO
- B.N

BANCO DE NIVEL
- REF

REFERENCIA DE TRAZO



UBICACIÓN



SIMBOLOGIA	
	PROYECTO PAVIMENTACIÓN HIDRÁULICA
	PAVIMENTO EXISTENTE CONCRETO
	REGISTRO SANITARIO
	REGISTRO DE AGUA
	PARAMENTO
	GUARNICIÓN EXISTENTE
	CURVA GRUESA
	CURVA DELGADA
	BANCO DE NIVEL
	POSTE DE C.F.E.
	POSTE DE TELÉFONO
	POZO DE VISITA
	ESTANCADO DE AGUA
	ESCURRIMIENTO NATURAL

R. AYUNTAMIENTO DE REYNOSA, TAM.
SECRETARÍA DE OBRAS PÚBLICAS, DESARROLLO URBANO Y MEDIO AMBIENTE

OBRA:	PAVIMENTACIÓN HIDRÁULICA DE LA CALLE LOMA LARGA	PLANO:	TOP-001	FECHA:	2018
PLANO:	TOPOGRÁFICO	ESC:	S/E	ENTRE BLVD. LOMA BLANCA Y SAN LUIS COL. LOMA BLANCA	

SECRETARIO DE OBRAS PÚBLICAS,
DESARROLLO URBANO Y MEDIO AMBIENTE

ARQ. EDUARDO LÓPEZ ARIAS
SUB SECRETARIO DE OBRAS PÚBLICAS, Y CONSTRUCCIÓN

ING. LEOPOLDO RODRÍGUEZ SARMIENTO

DIRECCION DE PROYECTOS:

ING. ERICK MOJICA CASTRO

JEFE DE INFRAESTRUCTURA Y VIALIDAD	PROYECTÓ
ARQ. JESUS RIVERA CORTEZ	ARQ. RIGOBERTO GABRIEL GONZALEZ LEAL