

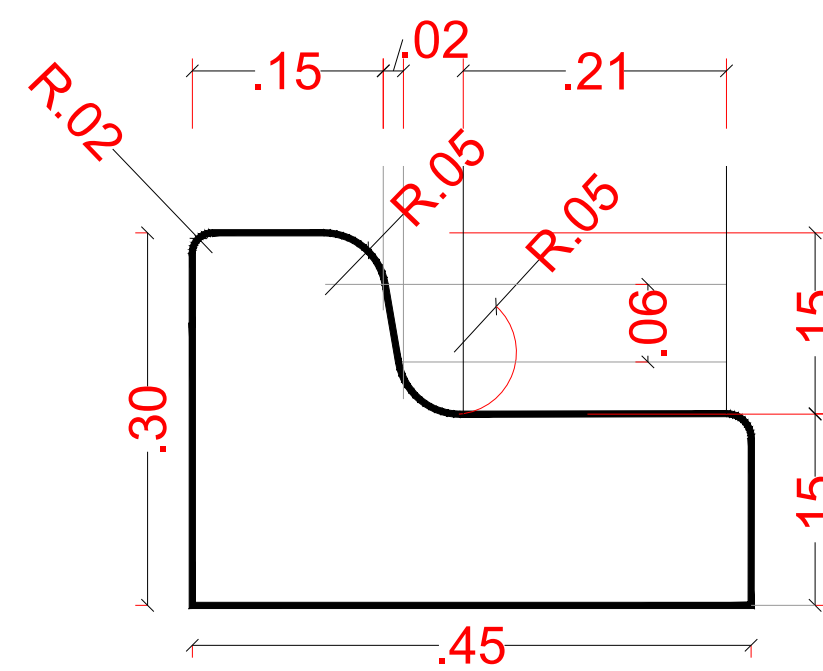
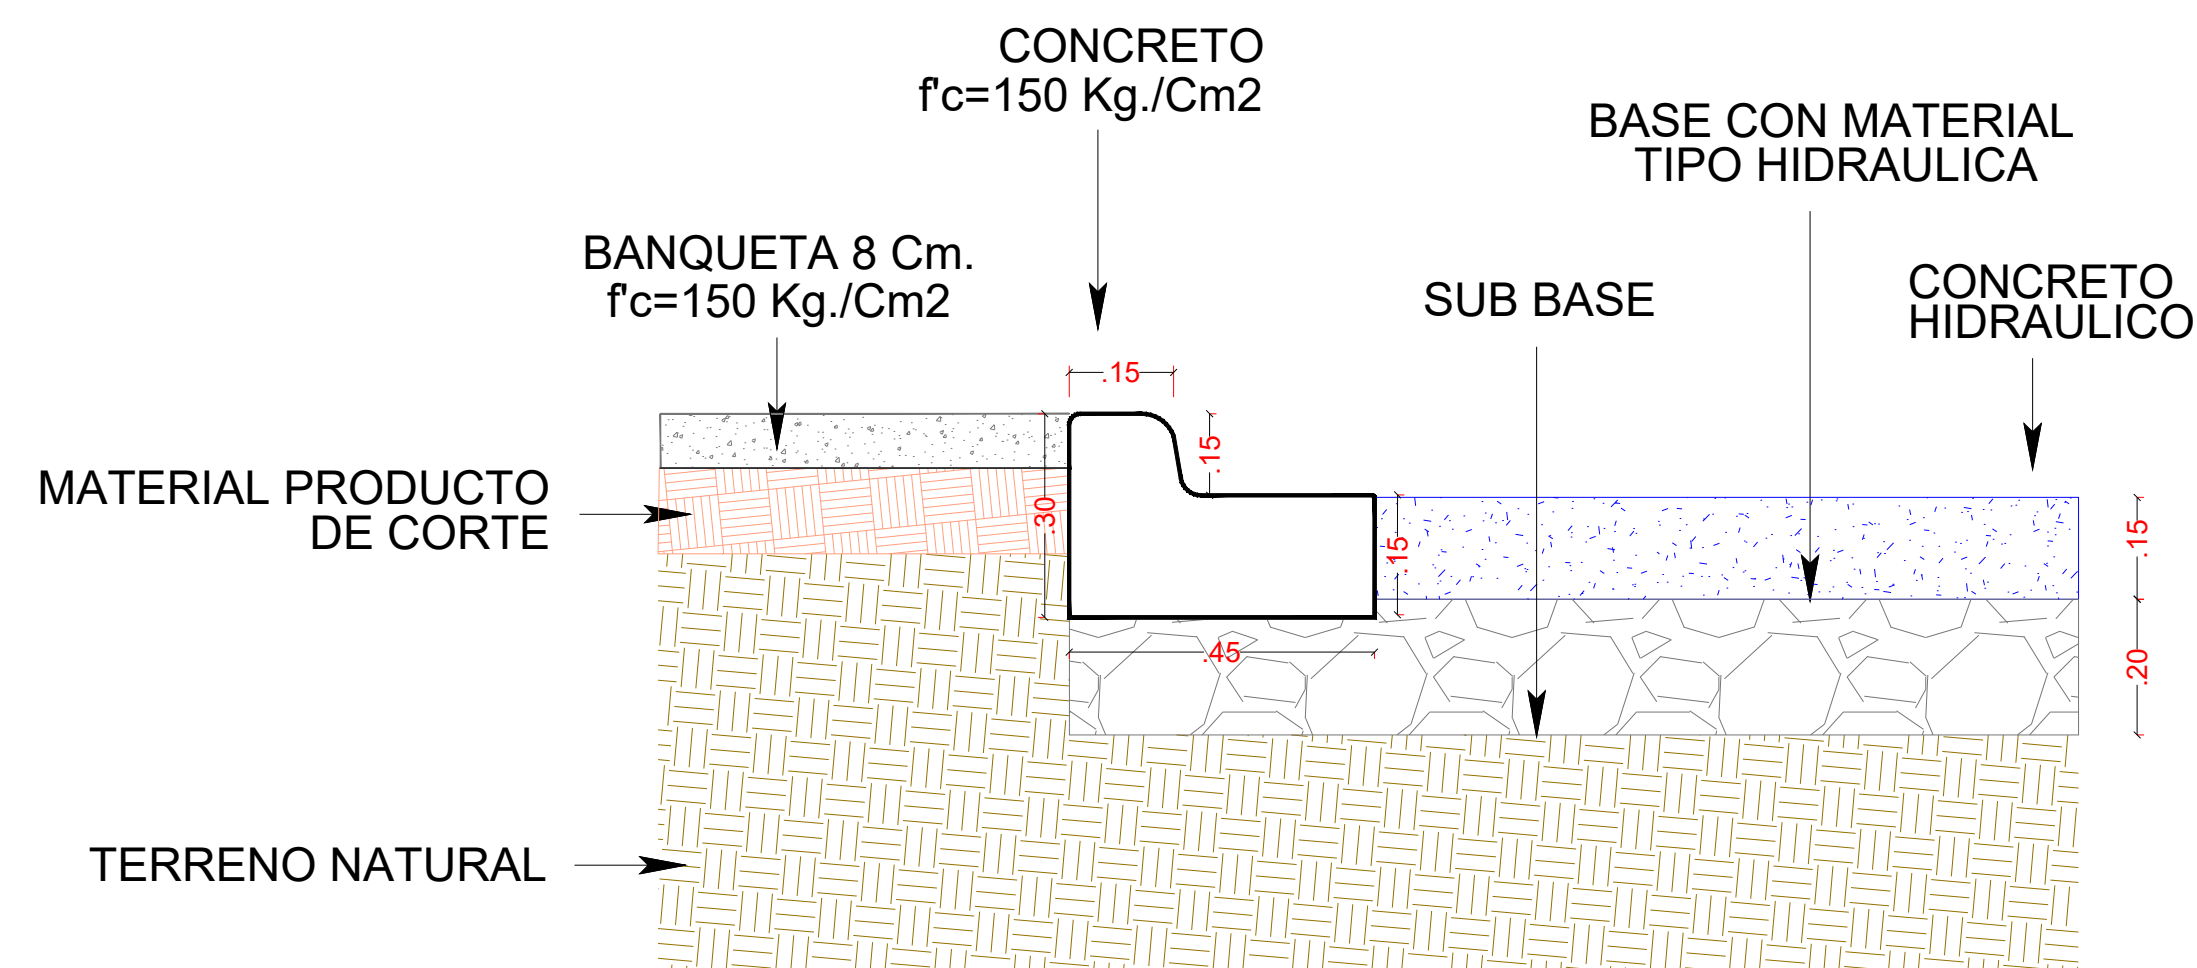
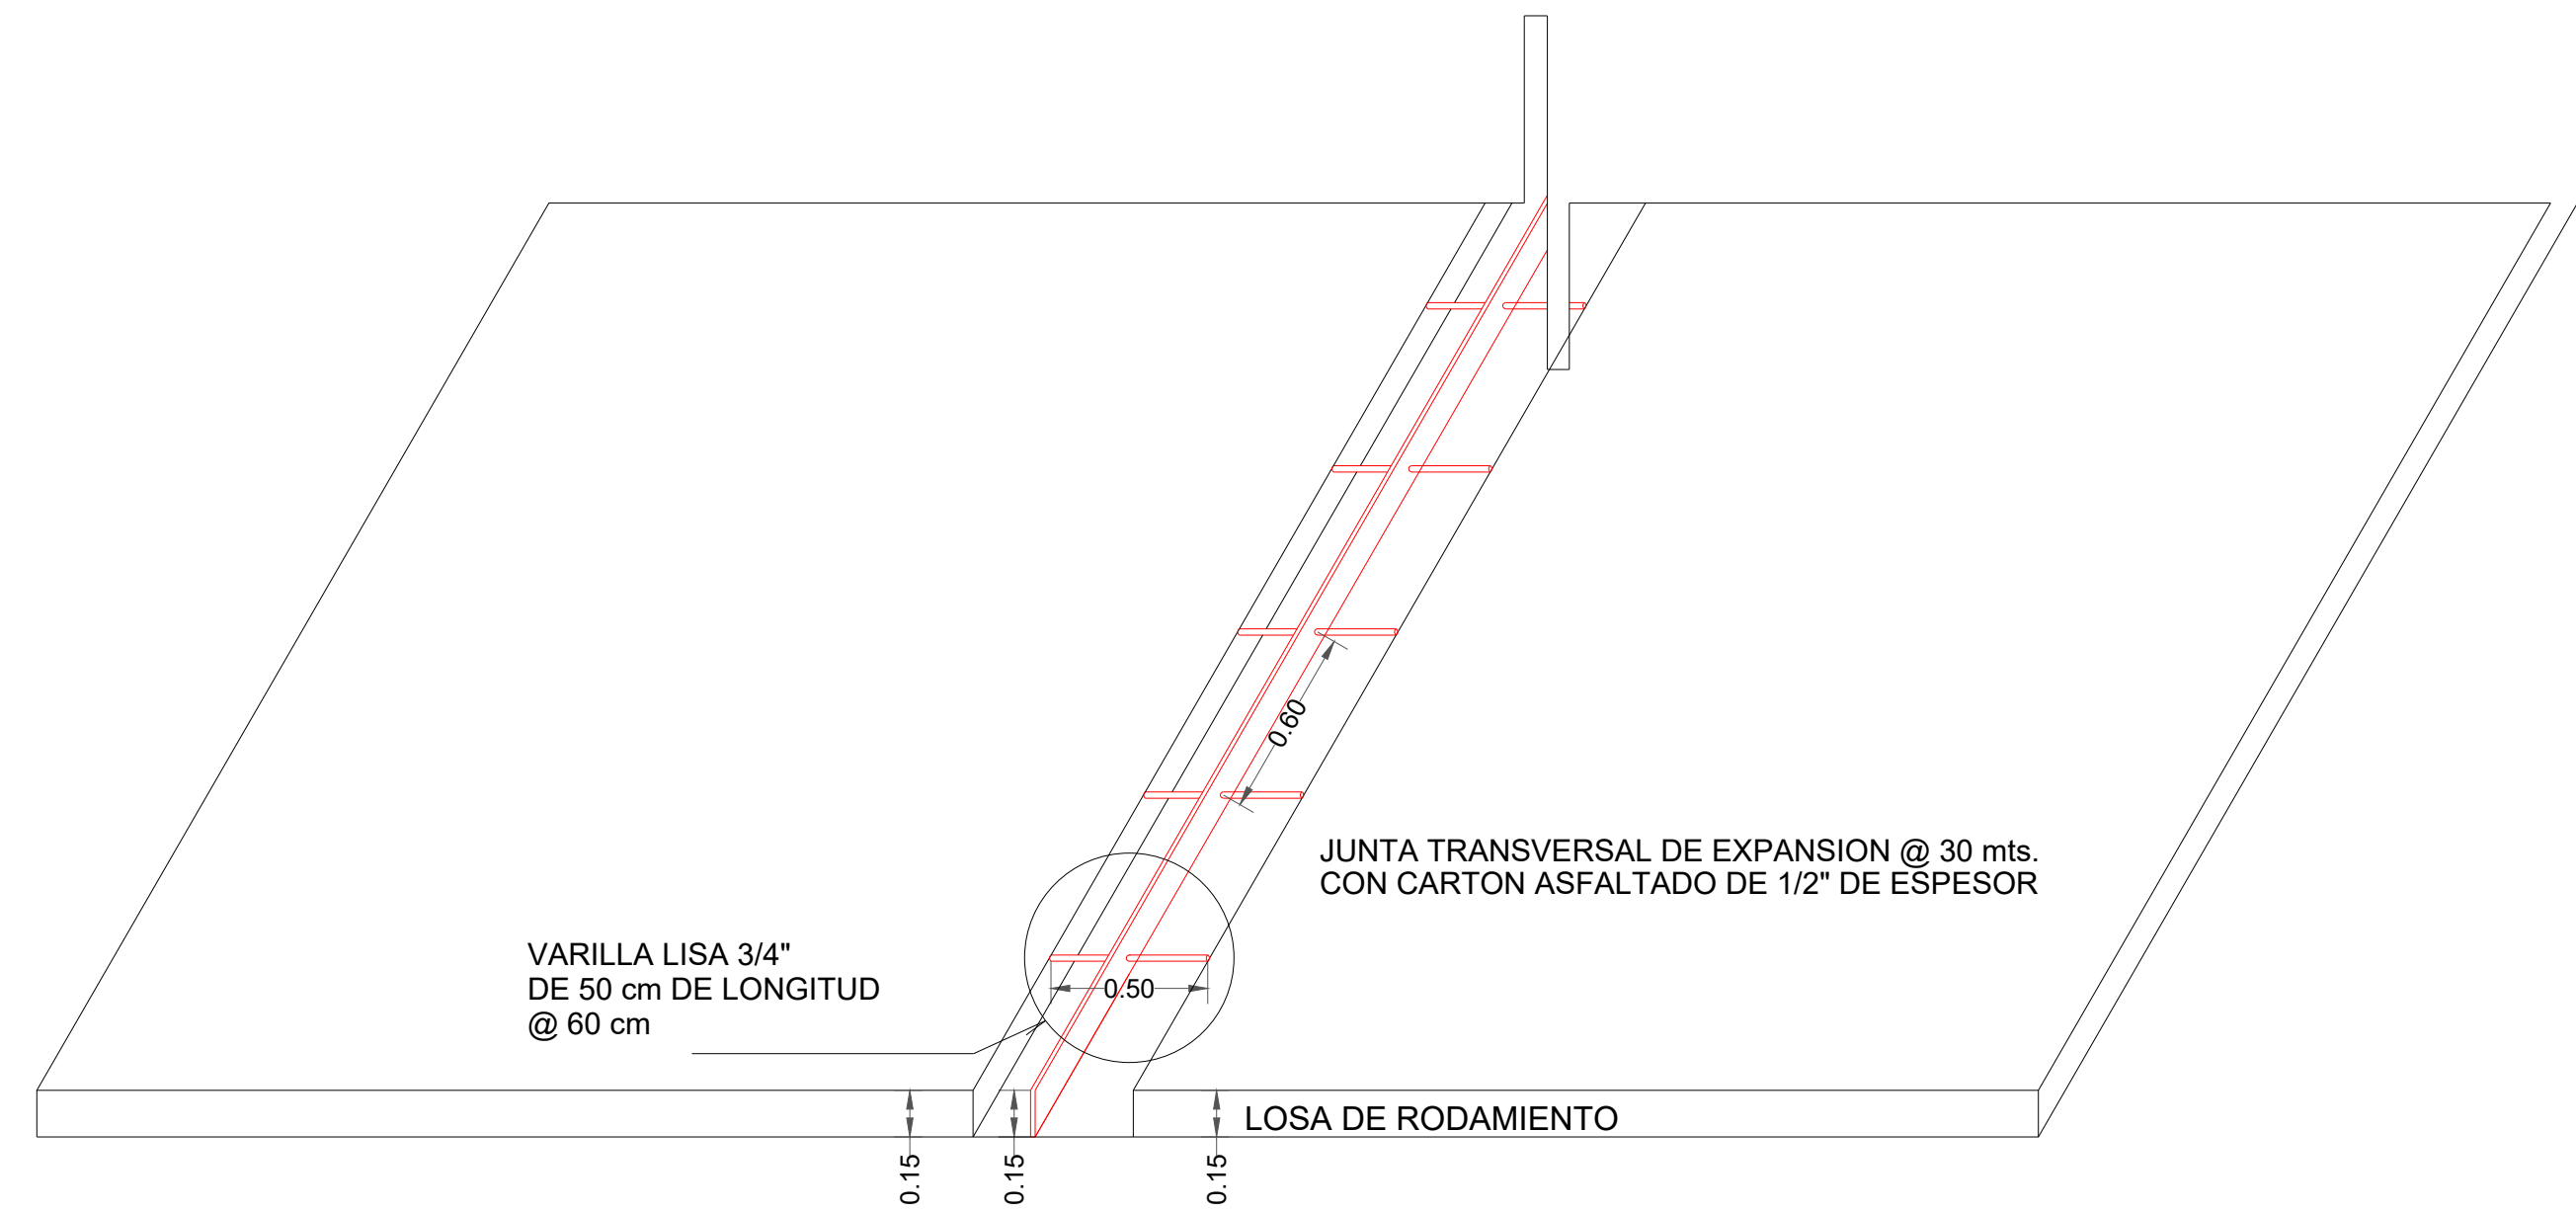


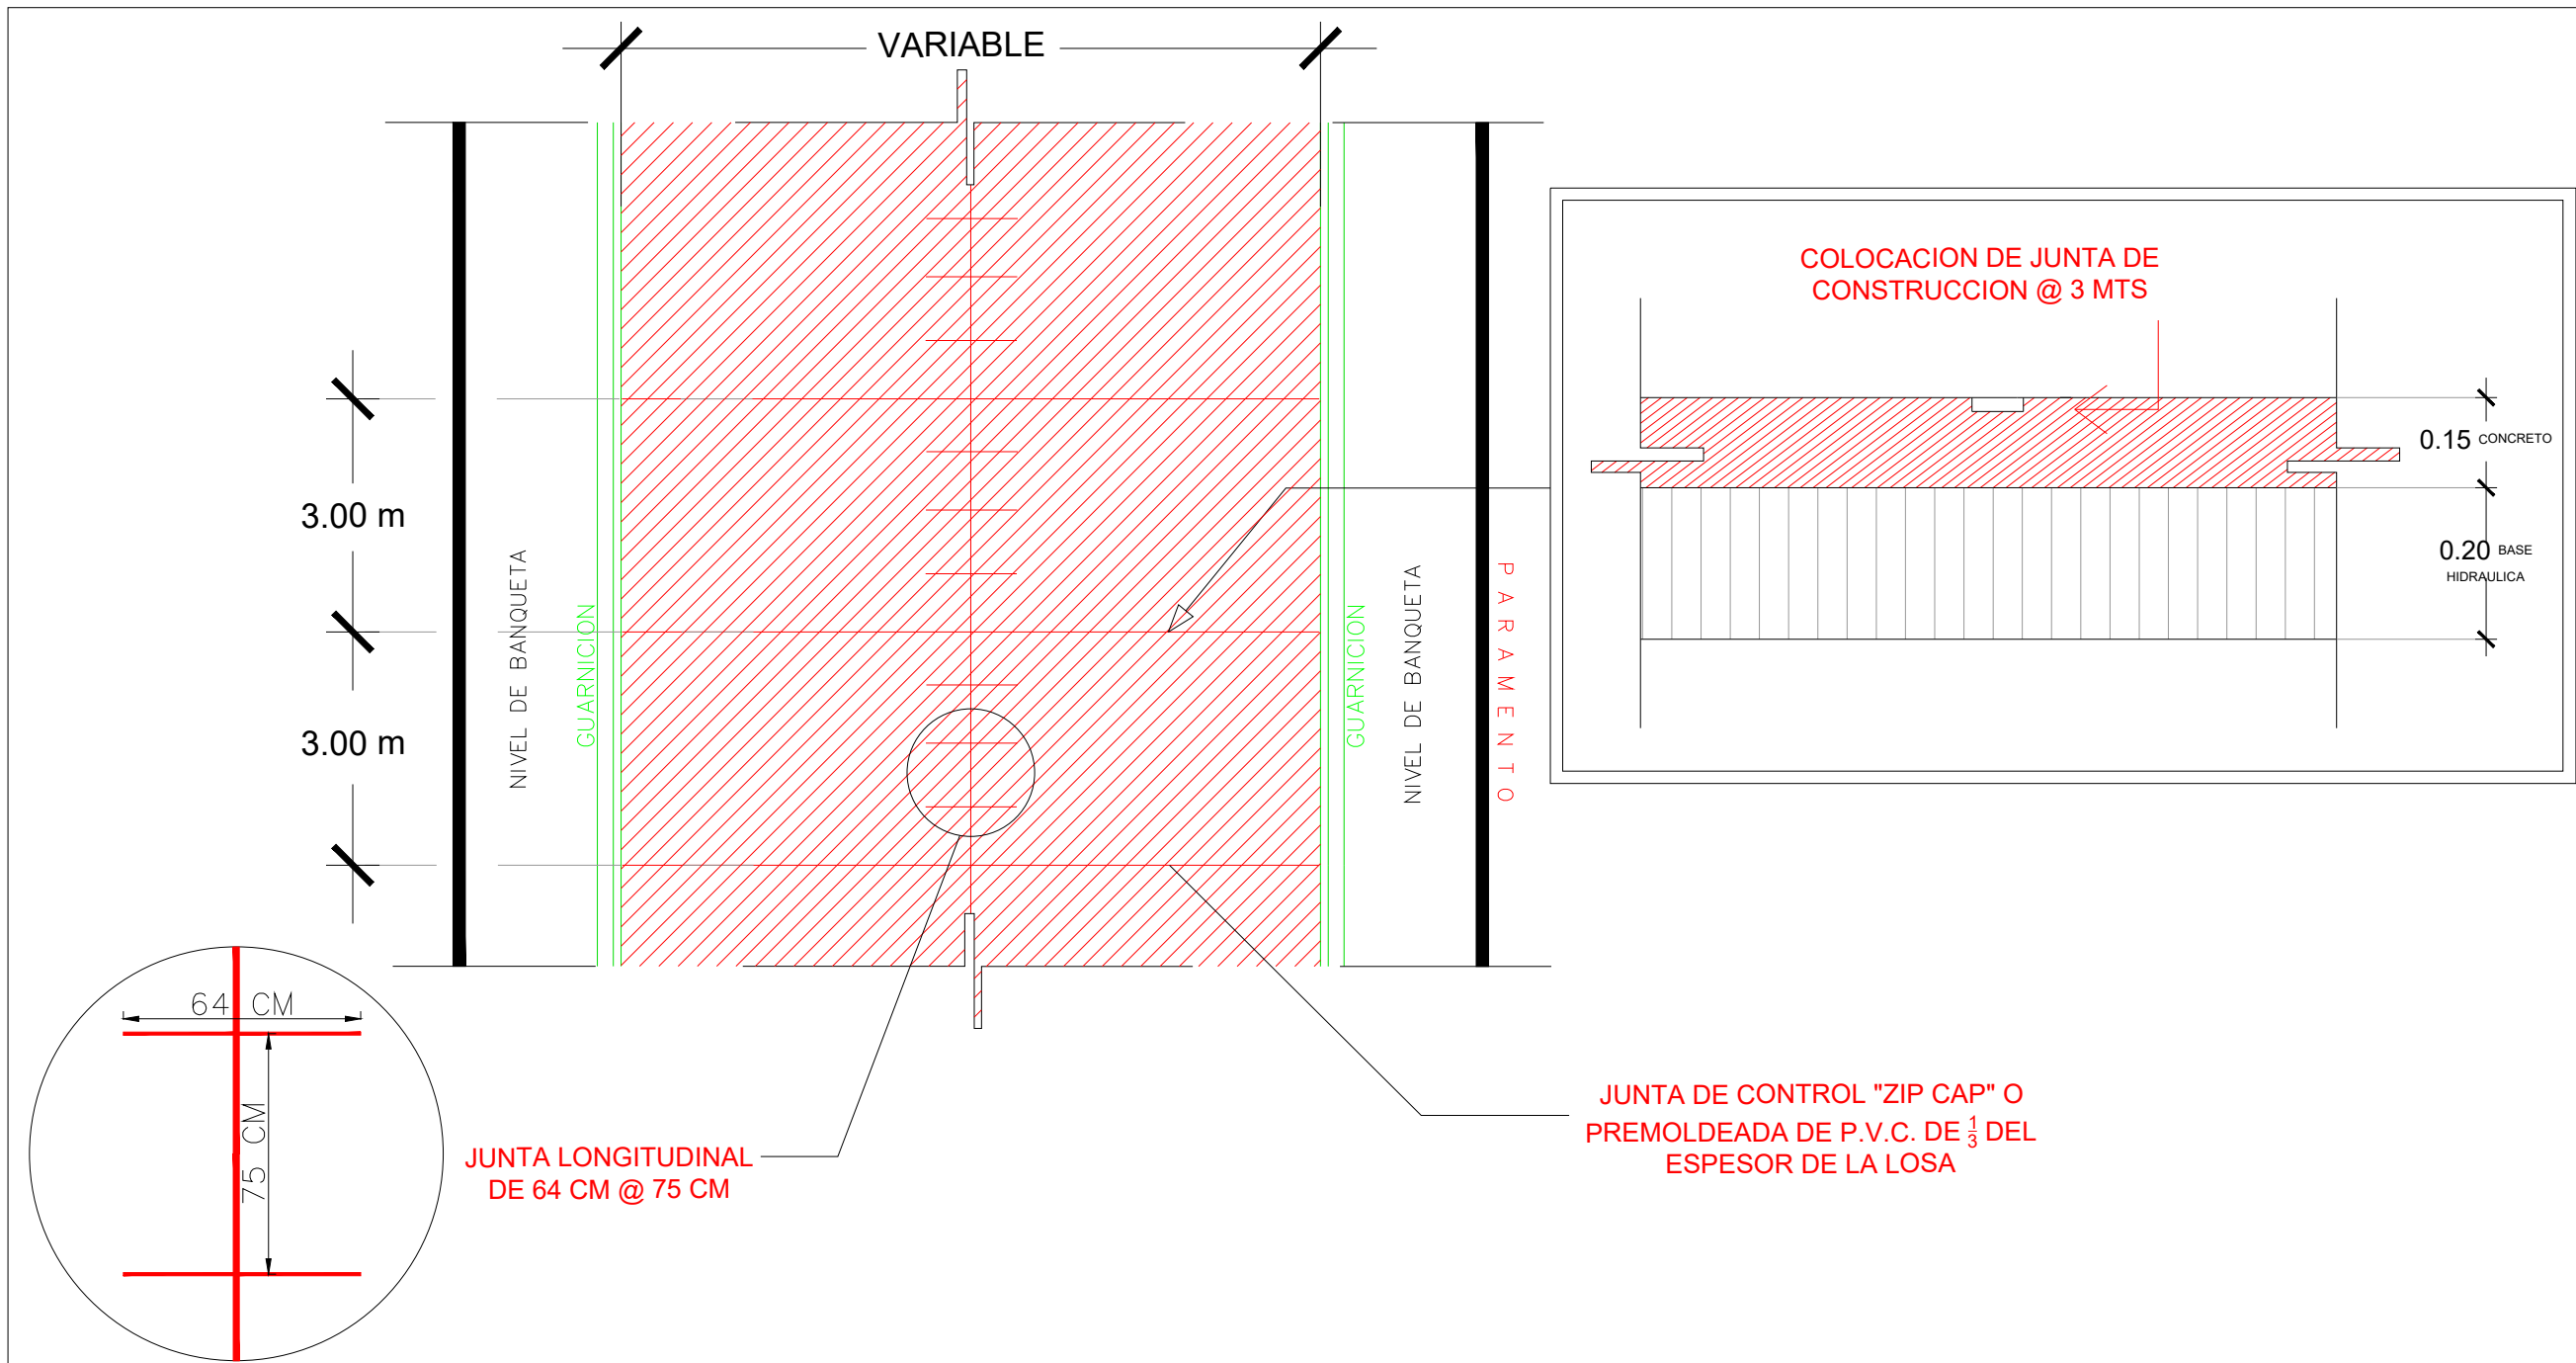



AREA DE GUARNICION PECHO PALOMA SECCION 0.30 X 0.45
0.0957 M2

Detalle de aporche

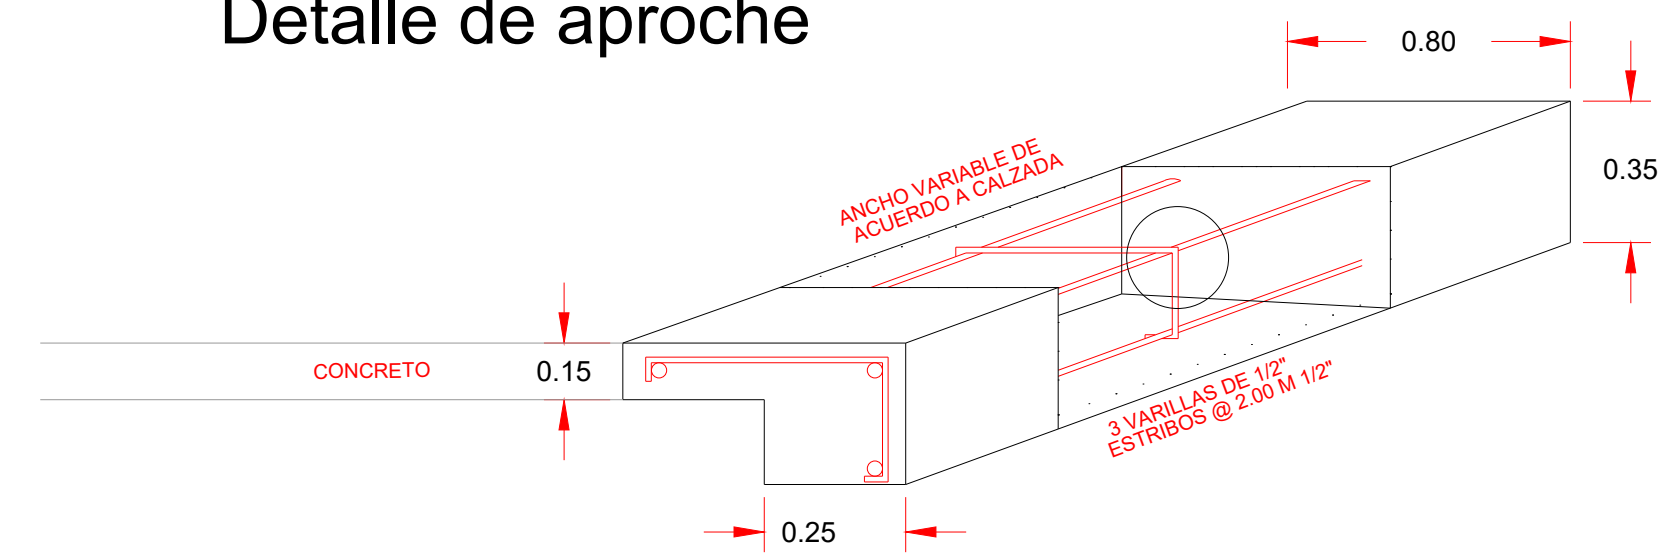


DETALLE DE GUARNICION PECHO PALOMA

CALLE VALLE HERMOSO SECCION TRANSVERSAL A-A'

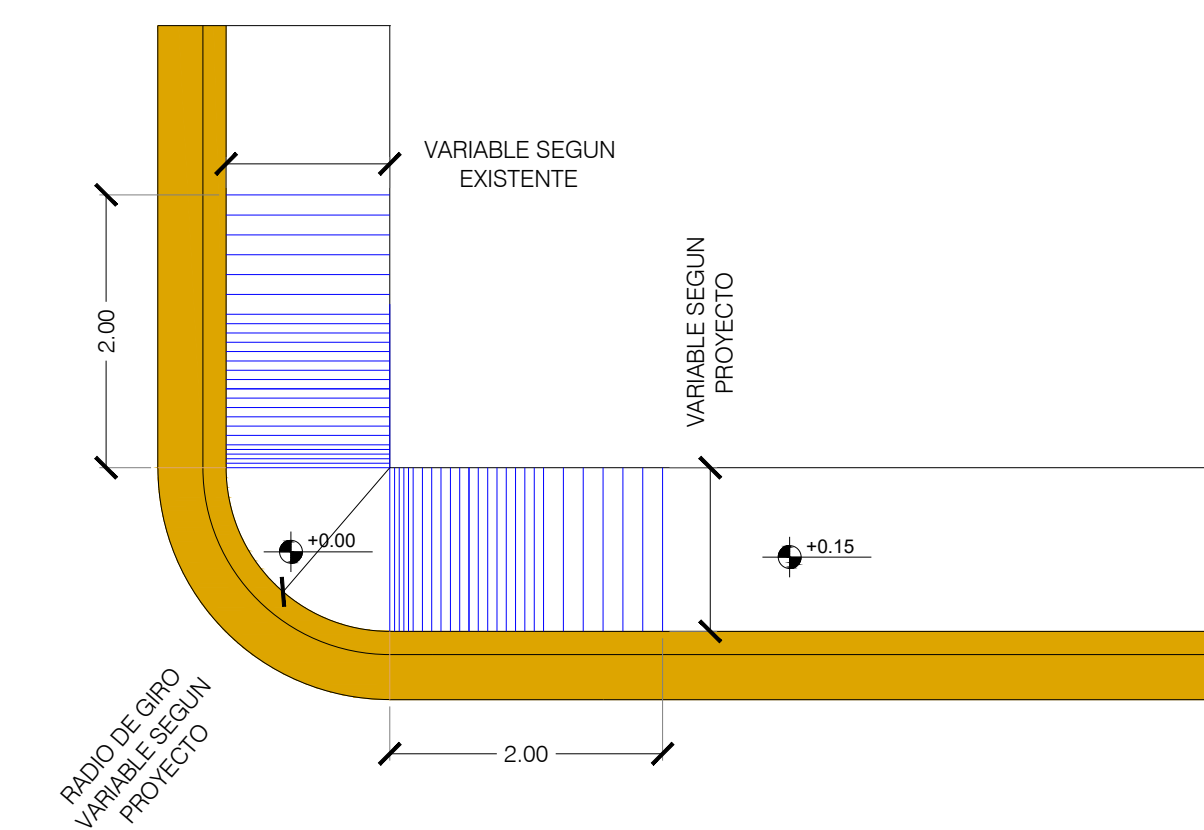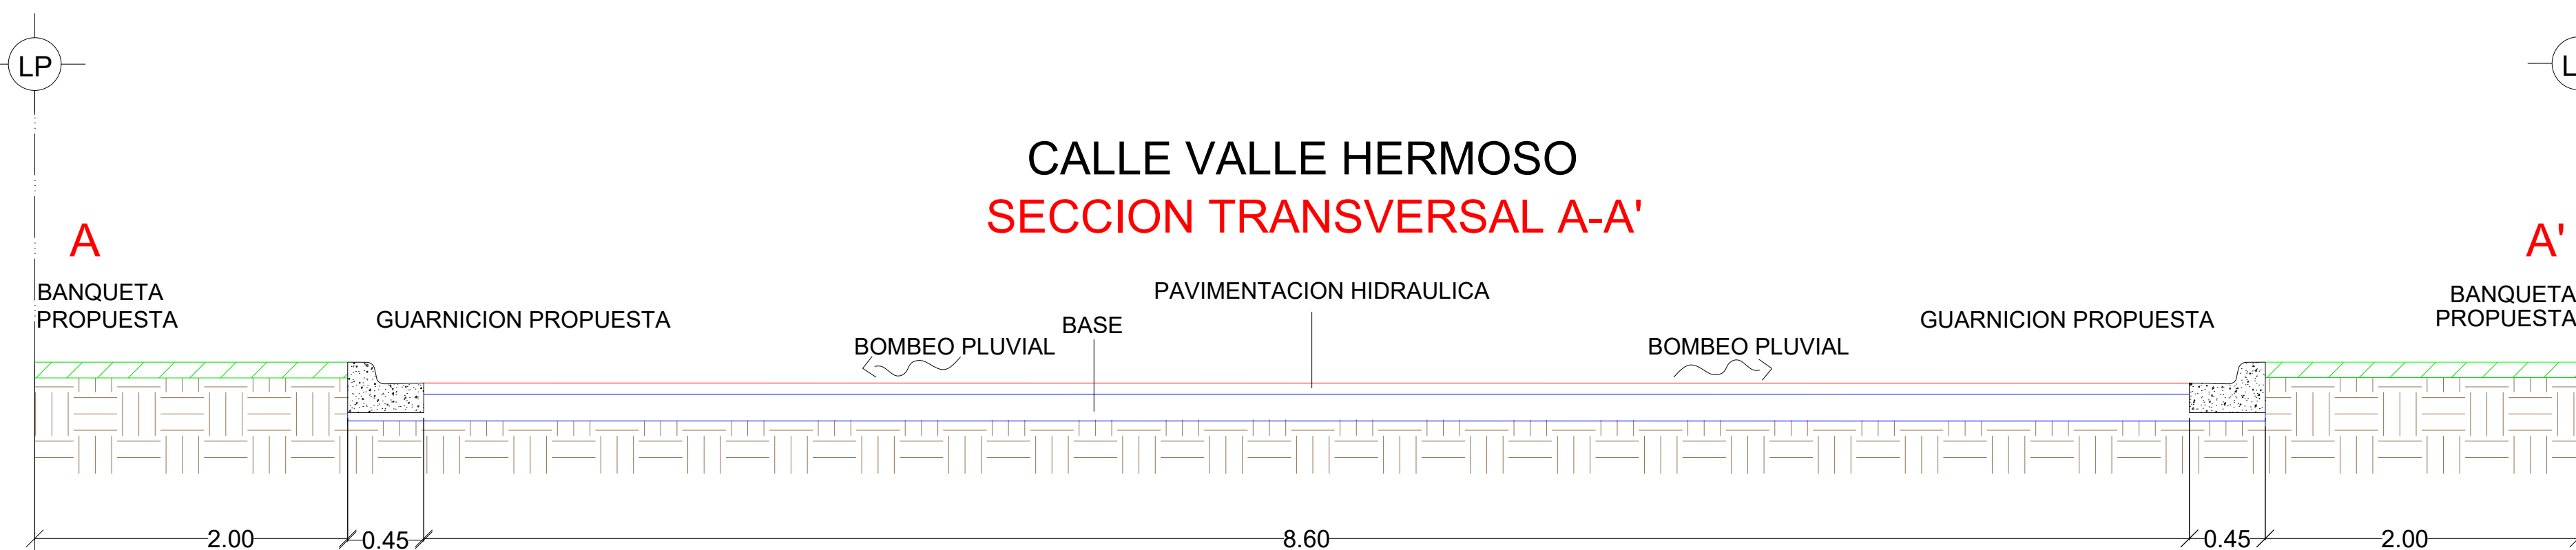

DETALLE DE RAMPA VISTA EN PLANTA

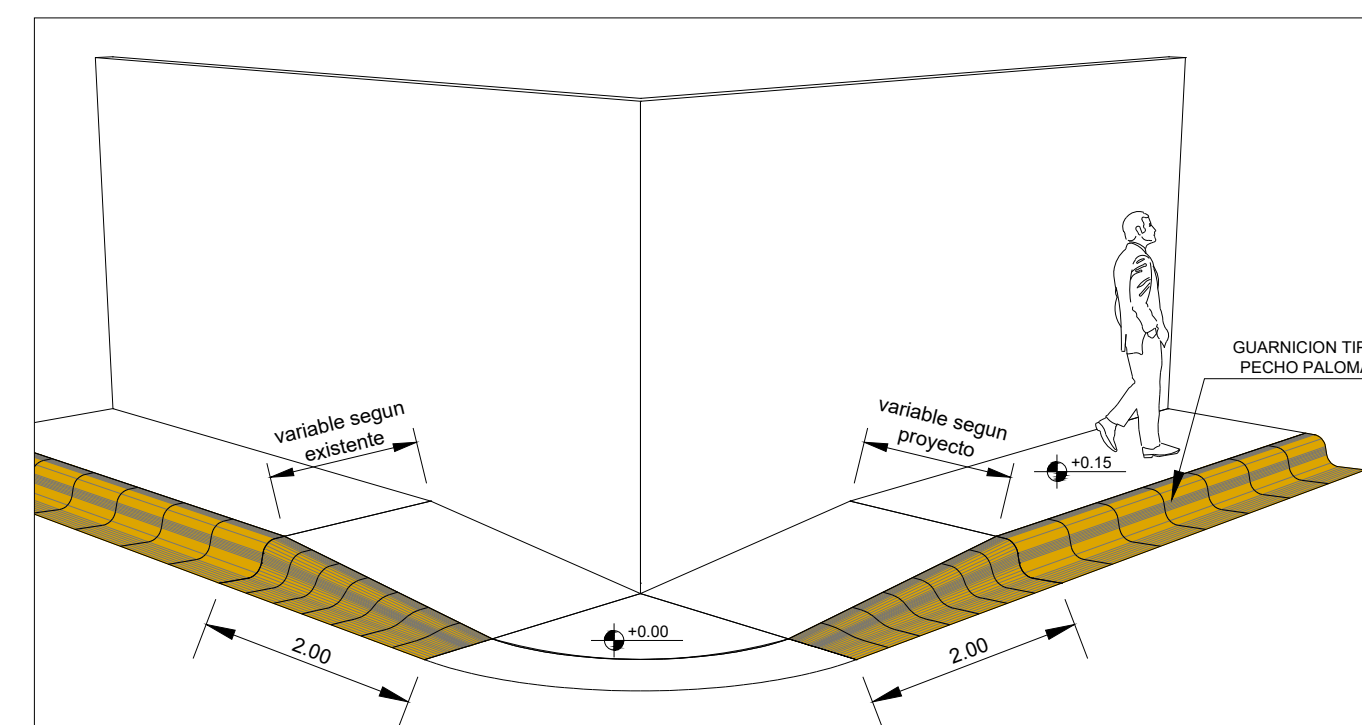

UBICACIÓN



R. AYUNTAMIENTO DE REYNOSA, TAM.
SECRETARÍA DE OBRAS PÚBLICAS, DESARROLLO URBANO Y MEDIO AMBIENTE

OBRA: PAVIMENTACION HIDRAULICA DE LA CALLE VALLE HERMOSO PLANO: GEO-002 FECHA: ENE 2021

PLANO: DET. GEOMETRICO ESC: S/E UBICACION: ENTRE CALLE AMERICO VILLAREAL E INDIOS VERDES COLONIA: ANHELO CIUDAD: REYNOSA, TAMAULIPAS

SECRETARIO DE OBRAS PUBLICAS, DESARROLLO URBANO Y MEDIO AMBIENTE

ARQ. EDUARDO LÓPEZ ARIAS
SUB SECRETARIO DE OBRAS PÚBLICAS, Y CONSTRUCCIÓN

ING. LEOPOLDO RODRIGUEZ SARMIENTO

DIRECCION DE PROYECTOS:

ING. ERICK MOJICA CASTRO

JEFE DE INFRAESTRUCTURA Y VIALIDAD PROYECTO

ARQ. JESUS RIVERA CORTEZ

ARQ. CARLOS ALBERTO MOJICA RODRIGUEZ