

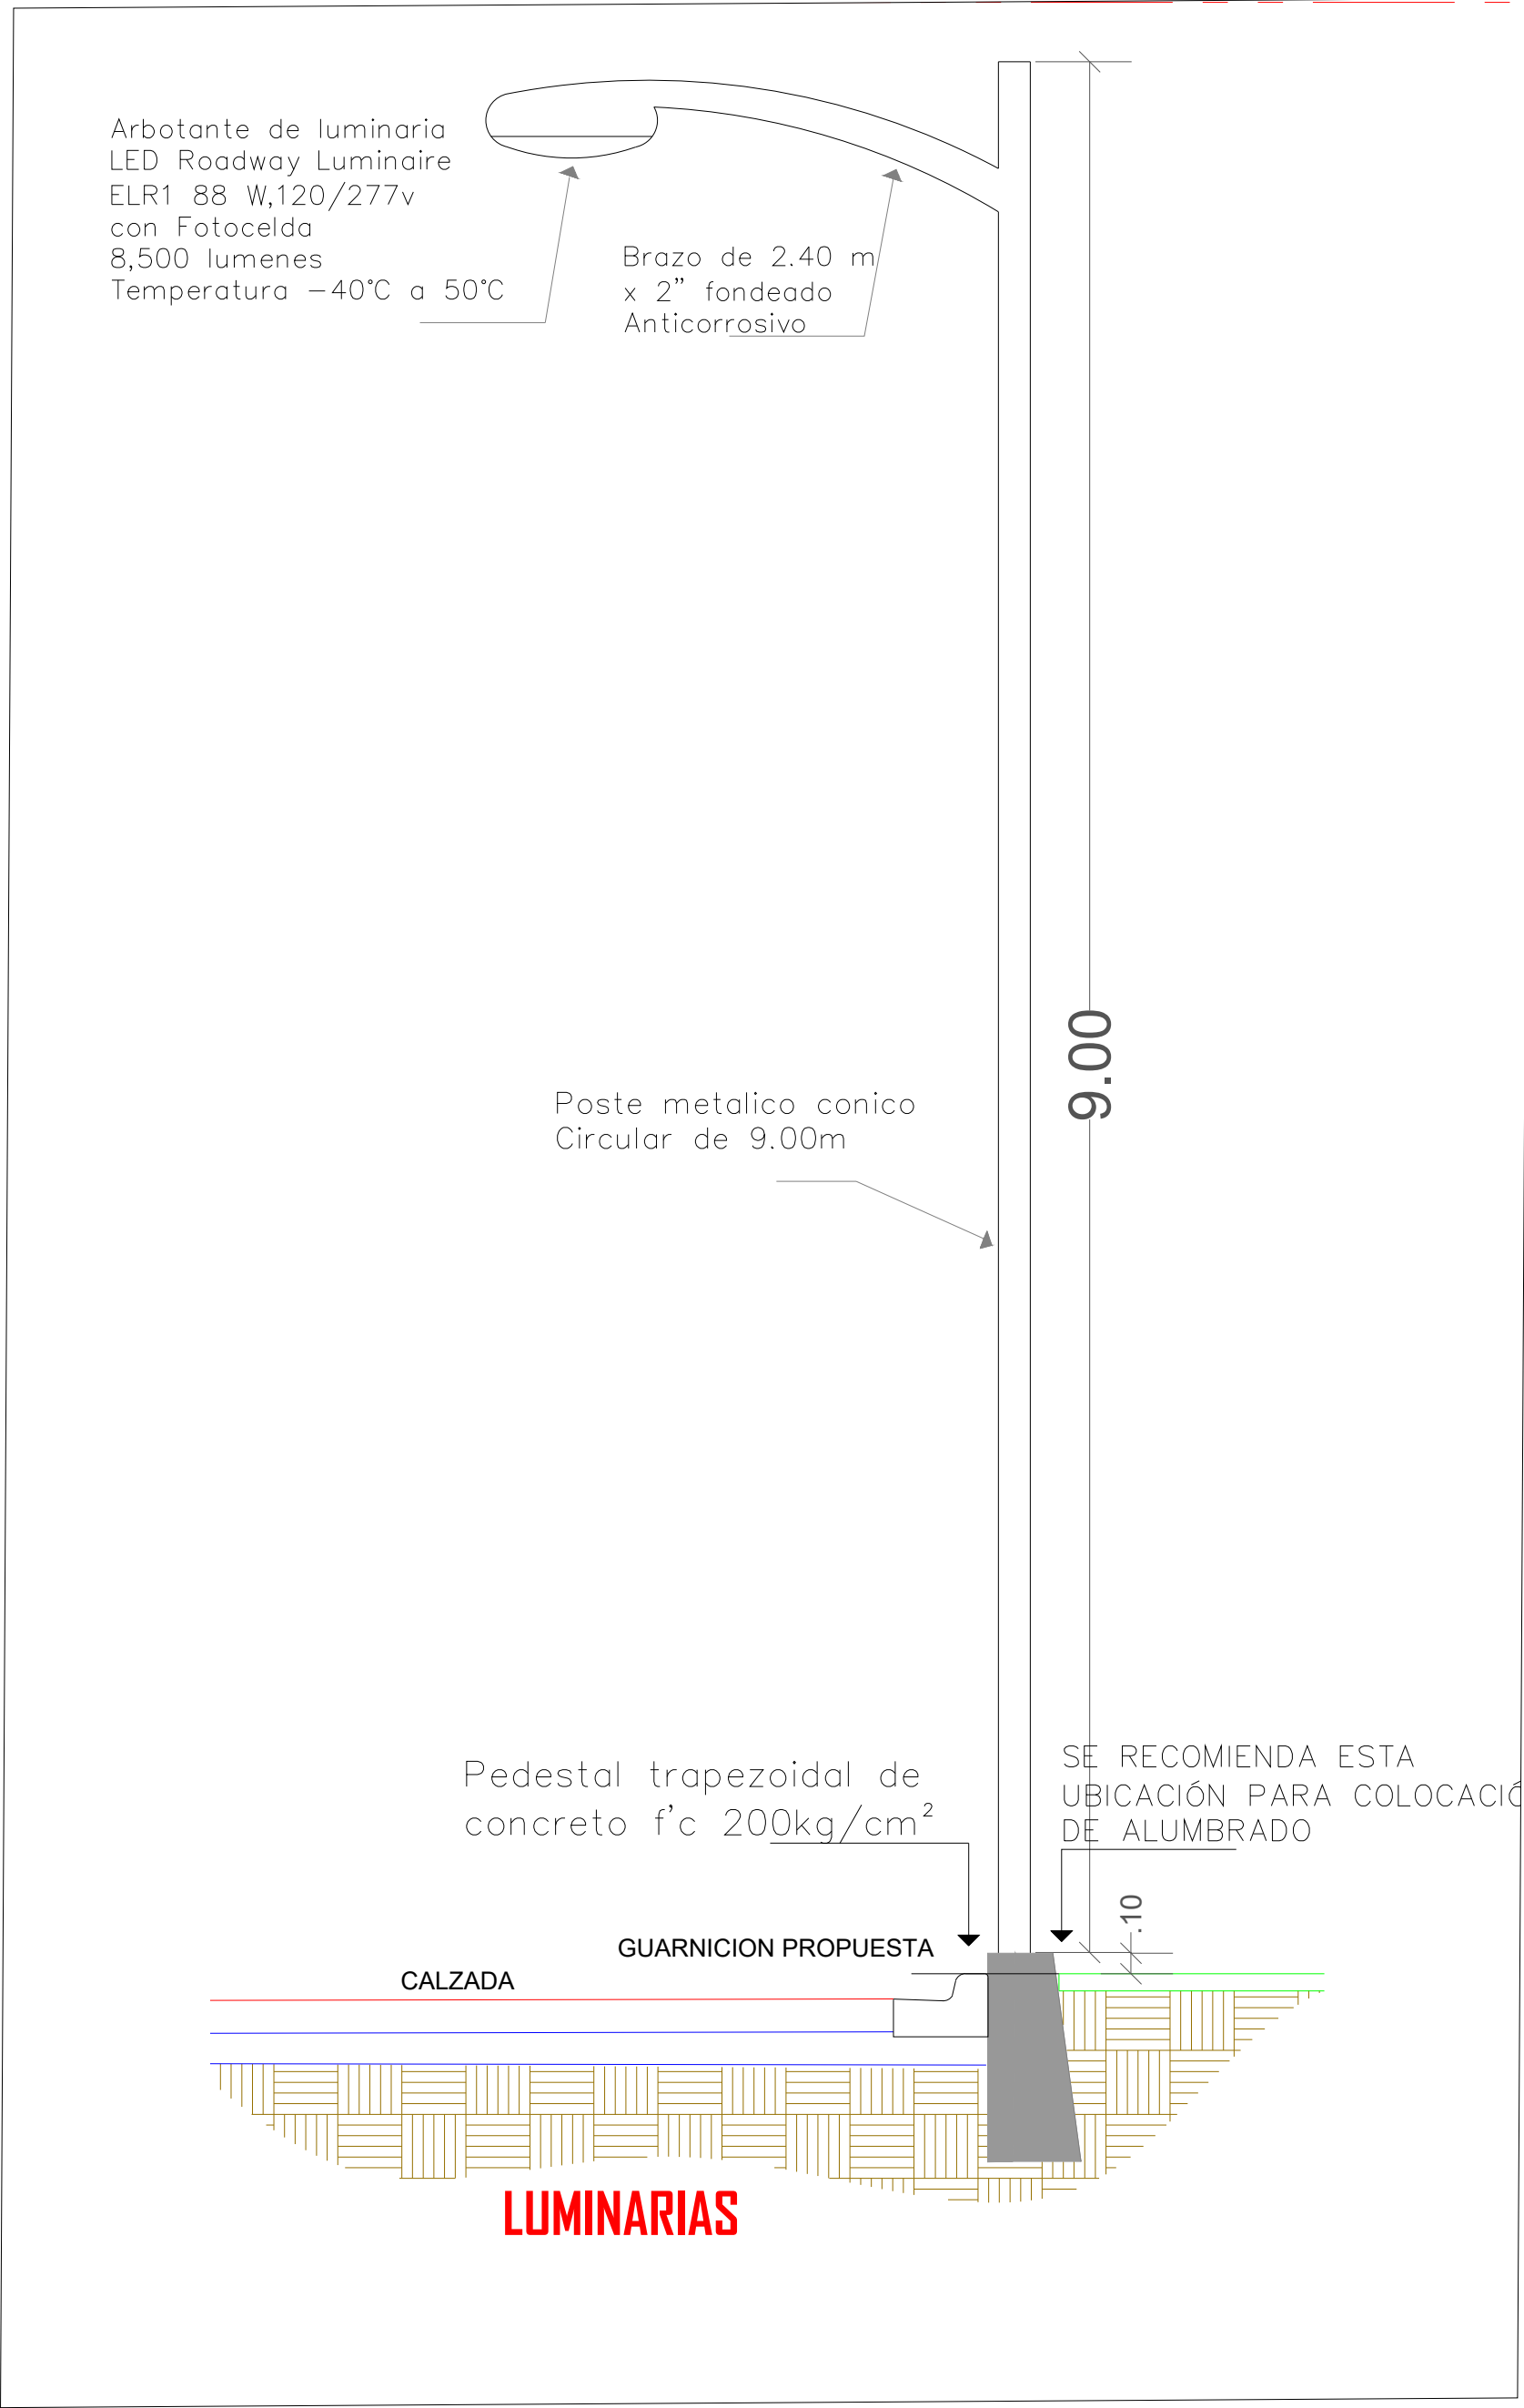
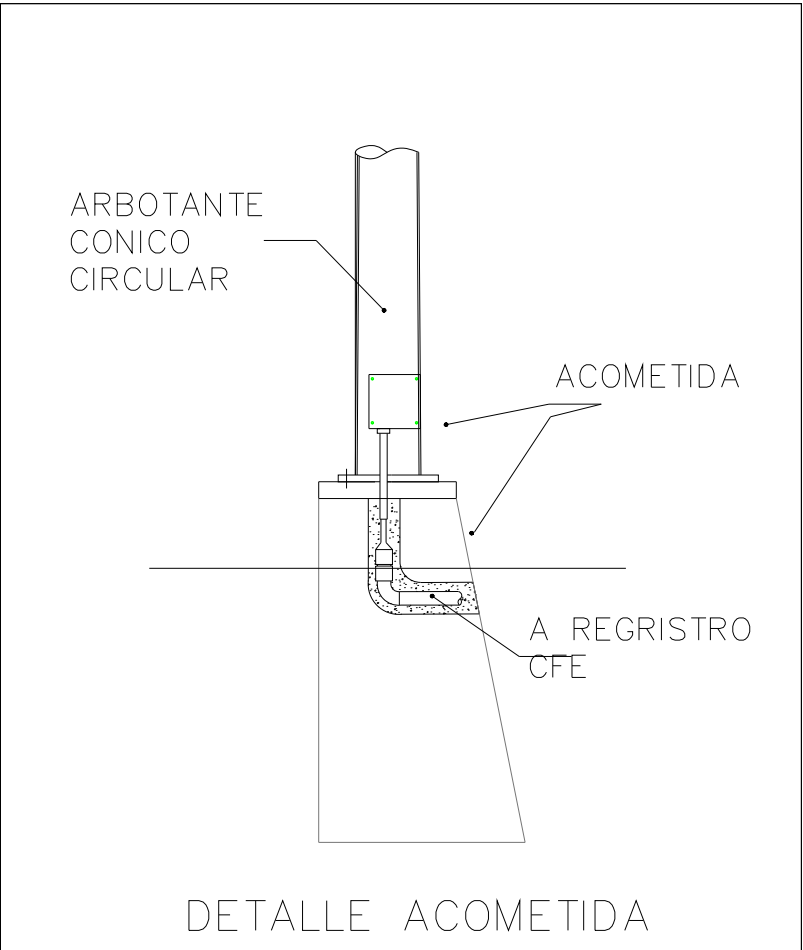
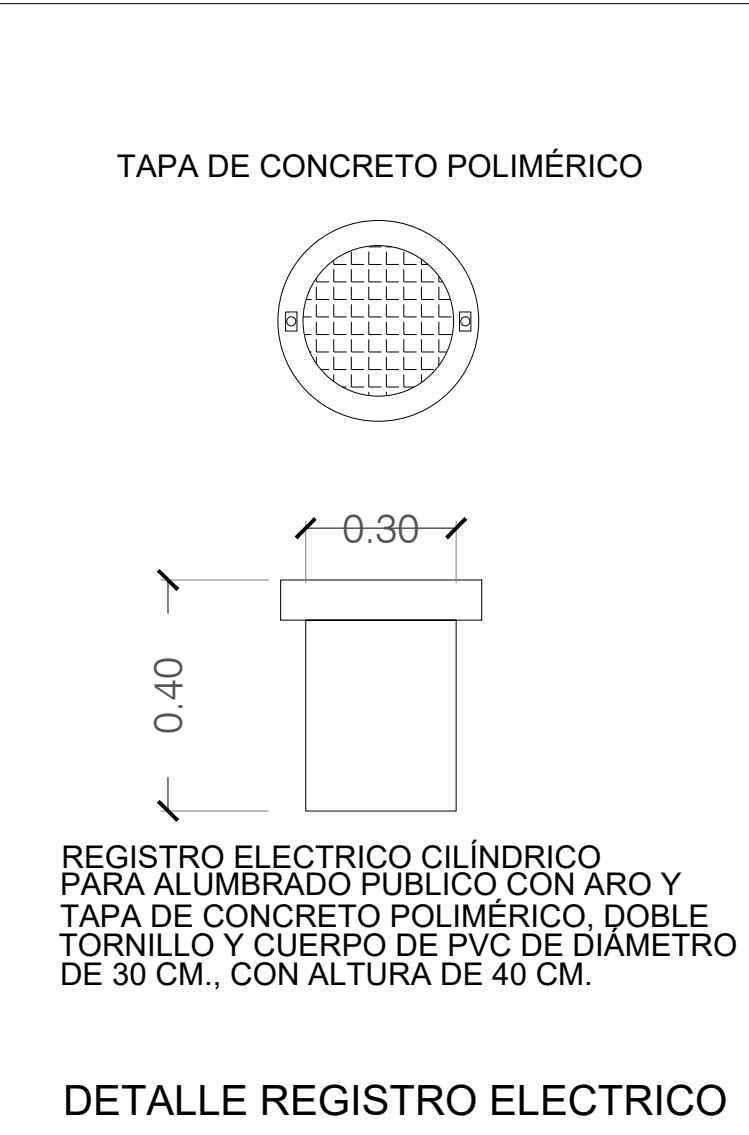
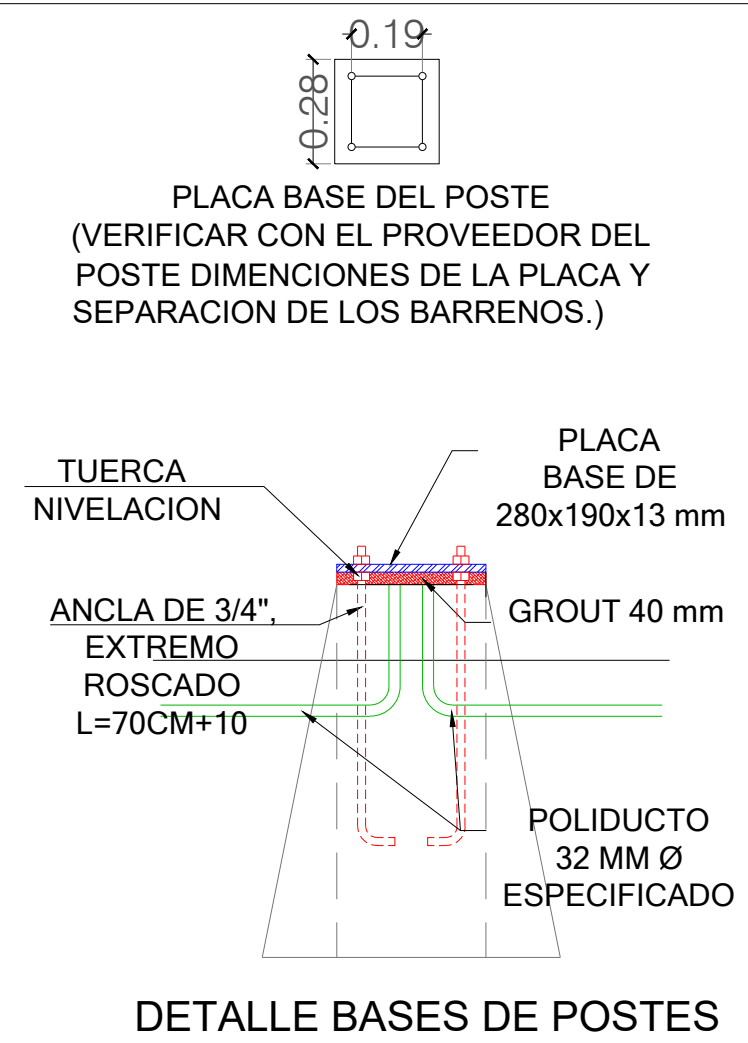
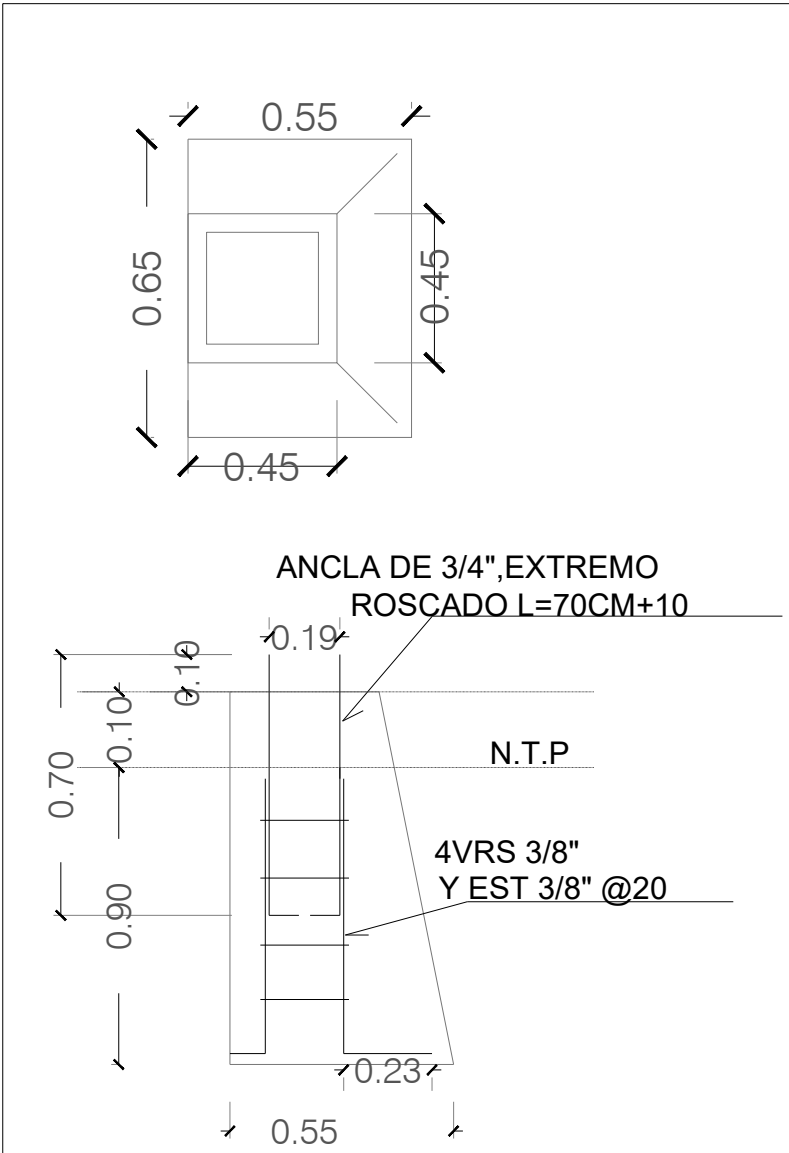
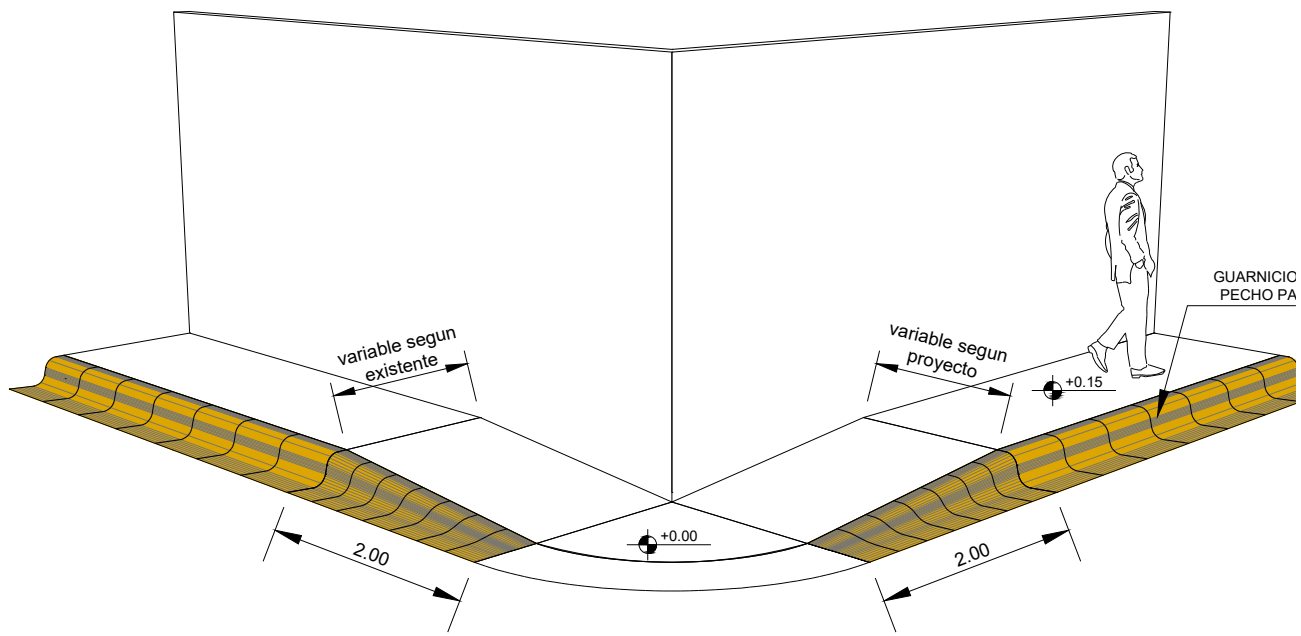
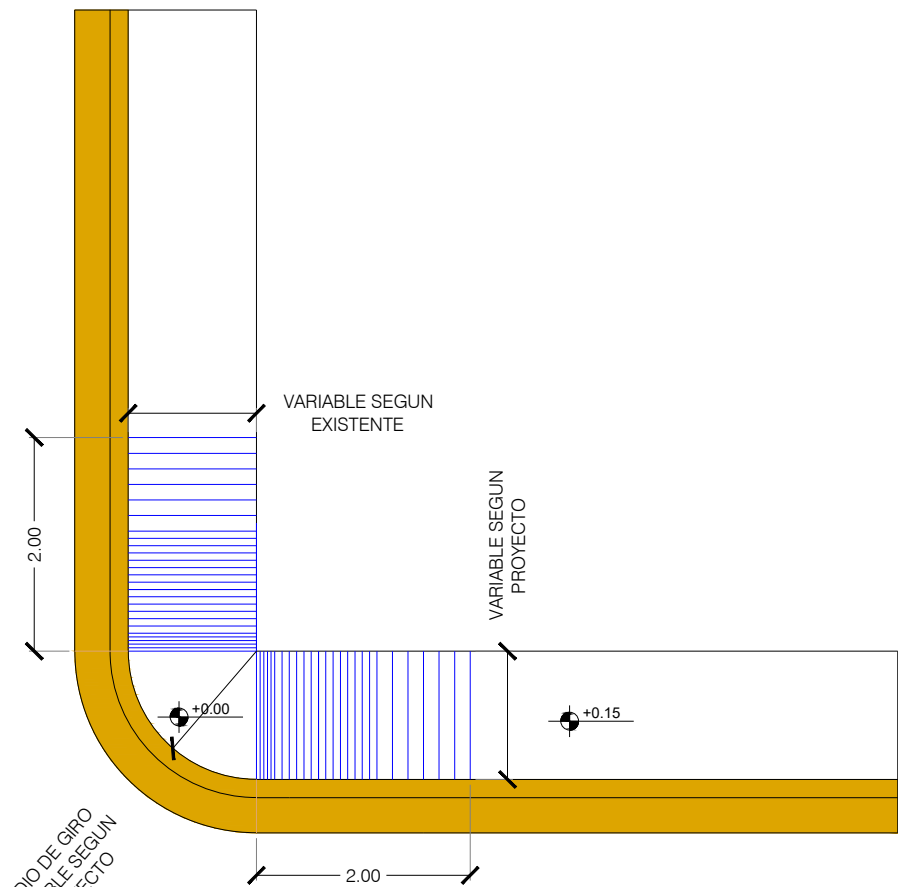
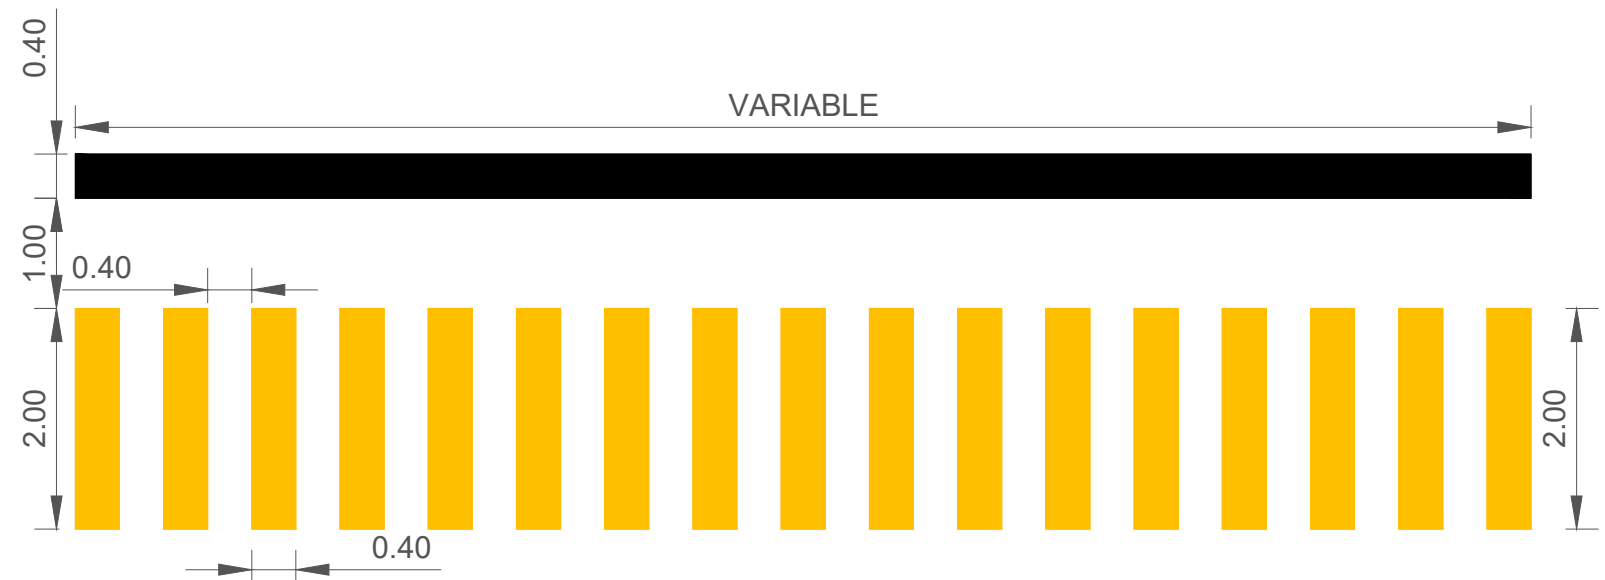


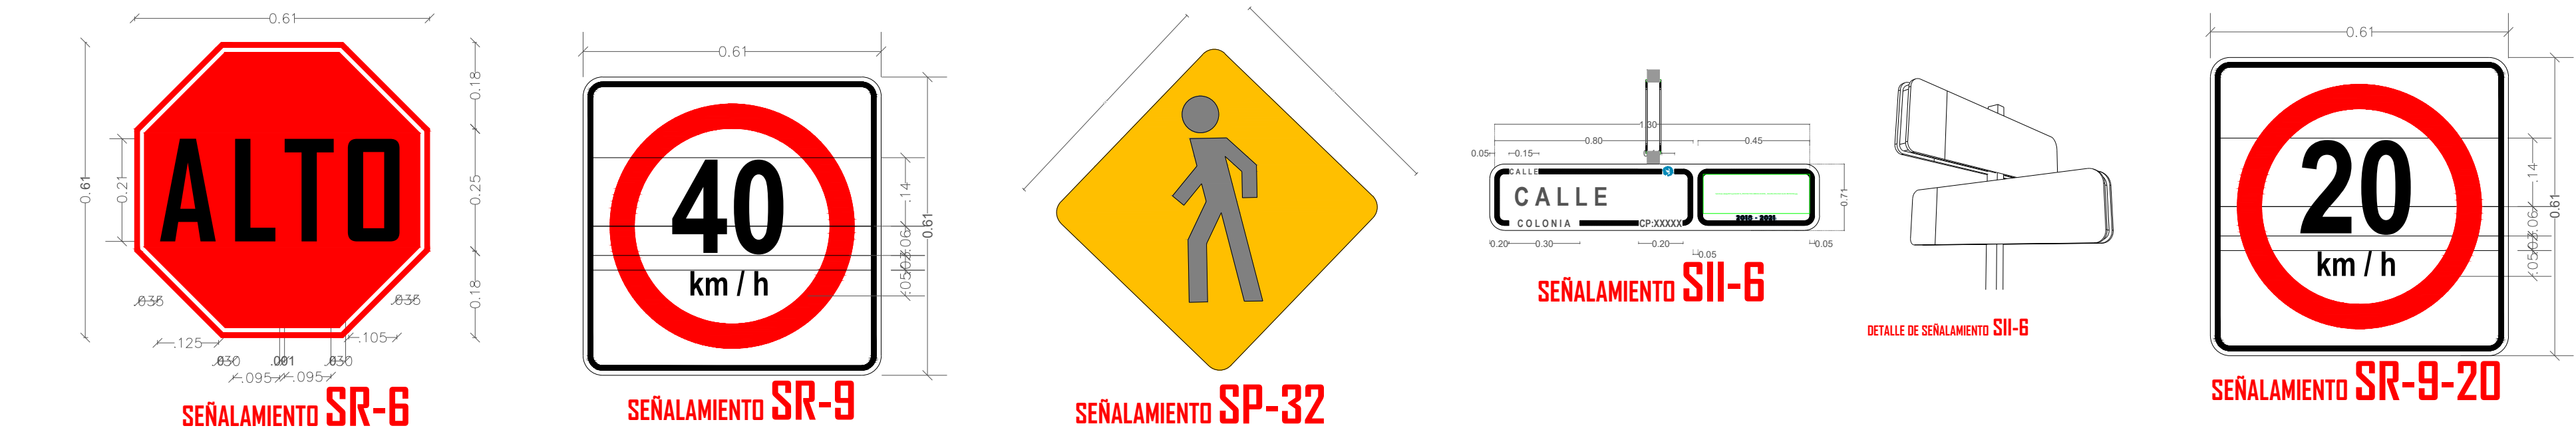

SIMBOLOGIA	
M-6	RAYA DE ALTO LINEA DE ALTO CON UNA LONGITUD VARIABLE. EL ANCHO DE LINEA DE 0.40 M CON PINTURA TRAFICO DESARROLLADA COLOR BLANCO.
M-7.1	RAYA PARA CRUCE DE PEATONES (VIALIDADES PRIMARIAS) LINEAS PARA CRUCE DE PEATONES EL ANCHO DE LINEA DE 0.40 M CON UNA LONGITUD VARIABLE. Y SEPARACION DE 0.40 M CON PINTURA TRAFICO DESARROLLADA COLOR AMARELO.
M-1.1	RAYA SEPARADORA DE SENTIDOS DE CIRCULACION LINEA CONTINUA BENCILLA PARA SEPARACION DE SENTIDOS CON ARBOLITO VIAL HASTA 0.30 M CON 10 CM DE ANCHO CON PINTURA TRAFICO DESARROLLADA COLOR AMARELO.

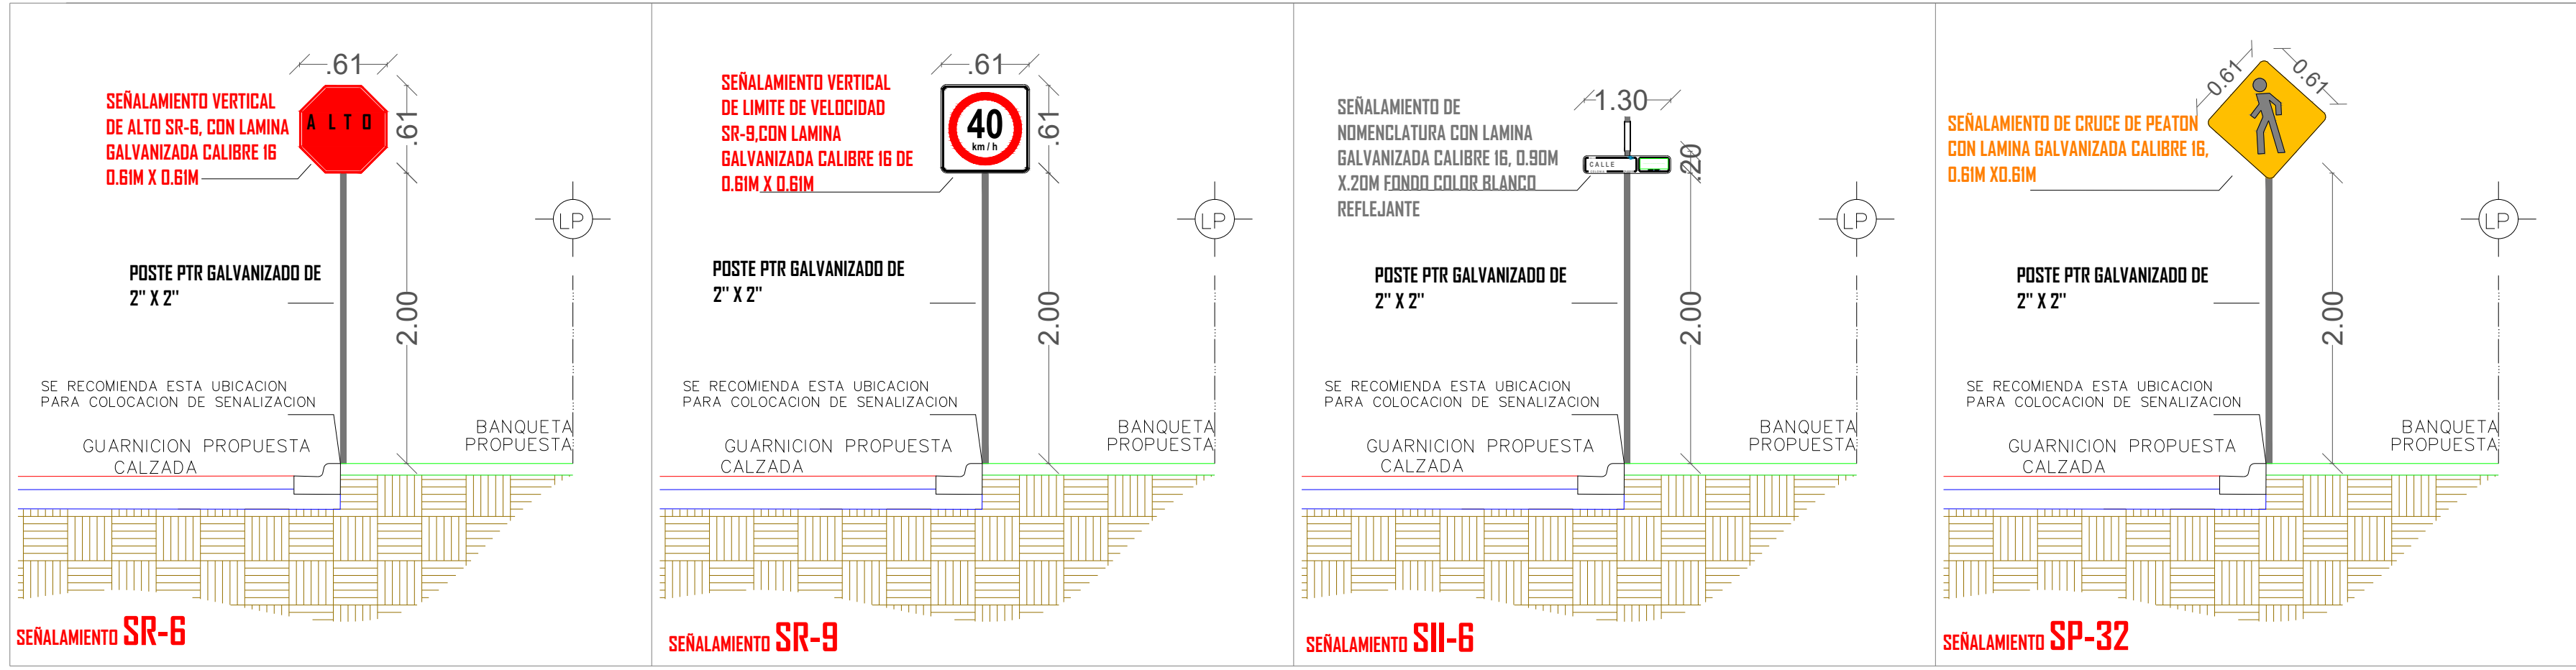

R. AYUNTAMIENTO DE REYNOSA, TAM. SECRETARÍA DE OBRAS PÚBLICAS, DESARROLLO URBANO Y MEDIO AMBIENTE			
OBRA:	PAVIMENTACION HIDRAULICA DE LA CALLE VALLE HERMOSO	PLANO:	SEÑ-002
FECHA:	ENE 2021	UBICACION:	ENTRE CALLE AMERICO VILLAREAL E INDIOS VERDES COLONIA: ANHELO CIUDAD: REYNOSA, TAMAULIPAS
SEÑALIZACION	S/E	SECRETARIO DE OBRAS PUBLICAS, DESARROLLO URBANO Y MEDIO AMBIENTE	ARQ. EDUARDO LÓPEZ ARIAS SUB SECRETARIO DE OBRAS PÚBLICAS, Y CONSTRUCCIÓN
DIRECCION DE PROYECTOS:		ING. LEOPOLDO RODRIGUEZ SARMIENTO	
JEFE DE INFRAESTRUCTURA Y VIALIDAD		ING. ERICK MOJICA CASTRO	
ARQ. JESUS RIVERA CORTEZ		PROYECTÓ ARQ. CARLOS ALBERTO MOJICA RODRIGUEZ	