


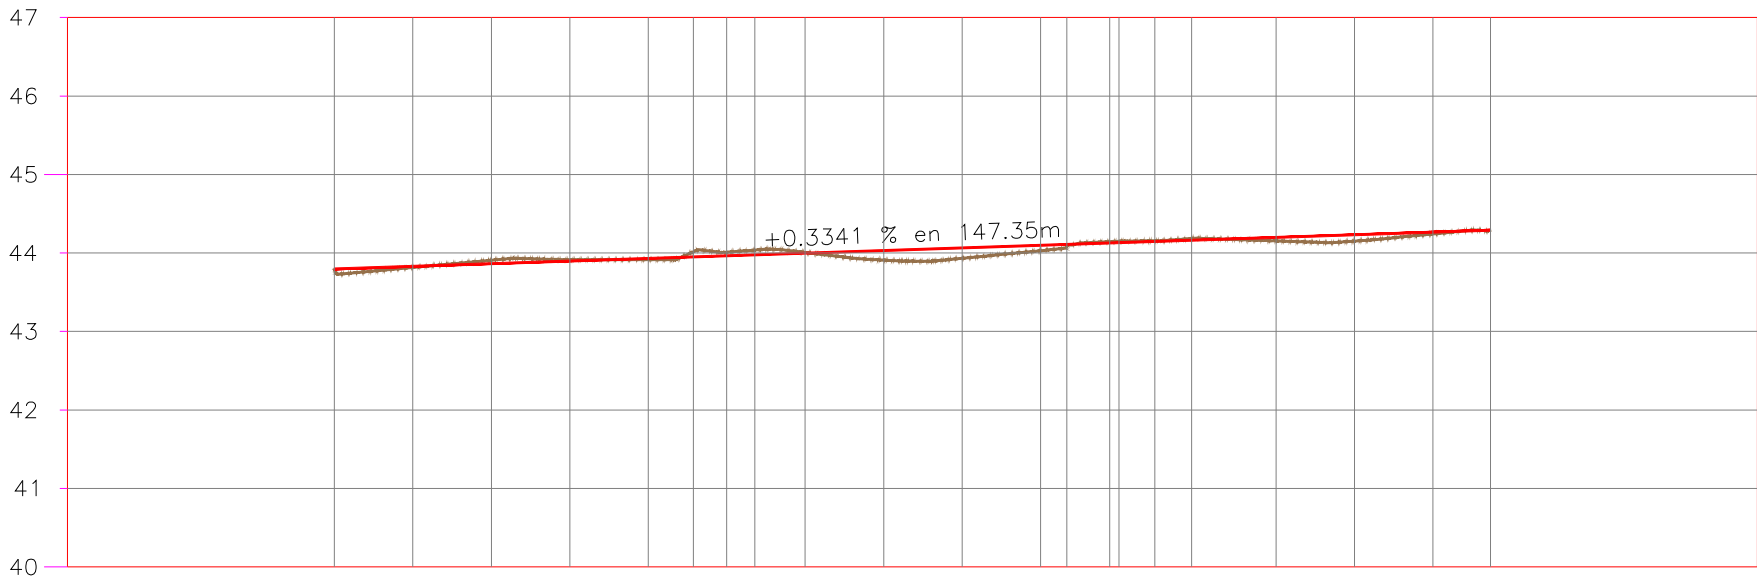

TIPO DE MATERIAL			
FACTOR DE ABUNDAMIENTO			
FACTOR DE COMPACTACION			
ORDENADAS DE LA CURVA MASA			
VOLUMEN	TERRAPLEN		0.00
	CORTE		0.00
ESPESOR	TERRAPLEN		0.01
	CORTE		0.05
ELEVACION	SUBRASANTE	43.80	43.83
	TERRENO	43.80	43.82

0+000.00
0+010.00
0+020.00
0+030.00
0+040.00
0+045.73
0+050.00
0+053.59
0+060.00
0+070.00
0+080.00
0+090.00
0+093.34
0+098.08
0+104.55
0+109.26
0+120.00
0+130.00
0+140.00
0+147.34


PERFIL CALLE VICENTE GUERRERO

ESCALA HORIZONTAL 1 : 1000
ESCALA VERTICAL 1 : 100

PERFIL DE PROYECTO ESC. S/N



UBICACIÓN

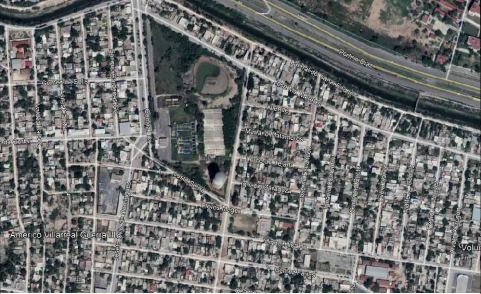

SIMBOLOGIA

	TERRENO NATURAL
	RASANTE DE PROYECTO



R. AYUNTAMIENTO DE REYNOSA, TAM.
SECRETARÍA DE OBRAS PÚBLICAS, DESARROLLO URBANO Y MEDIO AMBIENTE

OBRA: PAVIMENTACION HIDRAULICA DE LA CALLE VICENTE GUERRERO	PLANO: PERF-001	FECHA: ENERO 2021
PLANO: PERFIL DE PROYECTO	ESC: S/E	UBICACION: ENTRE CALLES HIDALGO Y CALLE SAN ANGEL COLONIA: VOLUNTAD Y TRABAJO CIUDAD: REYNOSA, TAMAULIPAS

SECRETARÍO DE OBRAS PÚBLICAS,
DESARROLLO URBANO Y MEDIO AMBIENTE

ARQ. EDUARDO LÓPEZ ARIAS

SUB SECRETARIO DE OBRAS PÚBLICAS, Y CONSTRUCCIÓN

ING. LEOPOLDO RODRIGUEZ SARMIENTO

DIRECCION DE PROYECTOS:

ING. ERICK MOJICA CASTRO

JEFE DE INFRAESTRUCTURA Y VIALIDAD	PROYECTÓ
ARQ. JESUS RIVERA CORTEZ	ARQ. JESUS RIVERA CORTEZ