



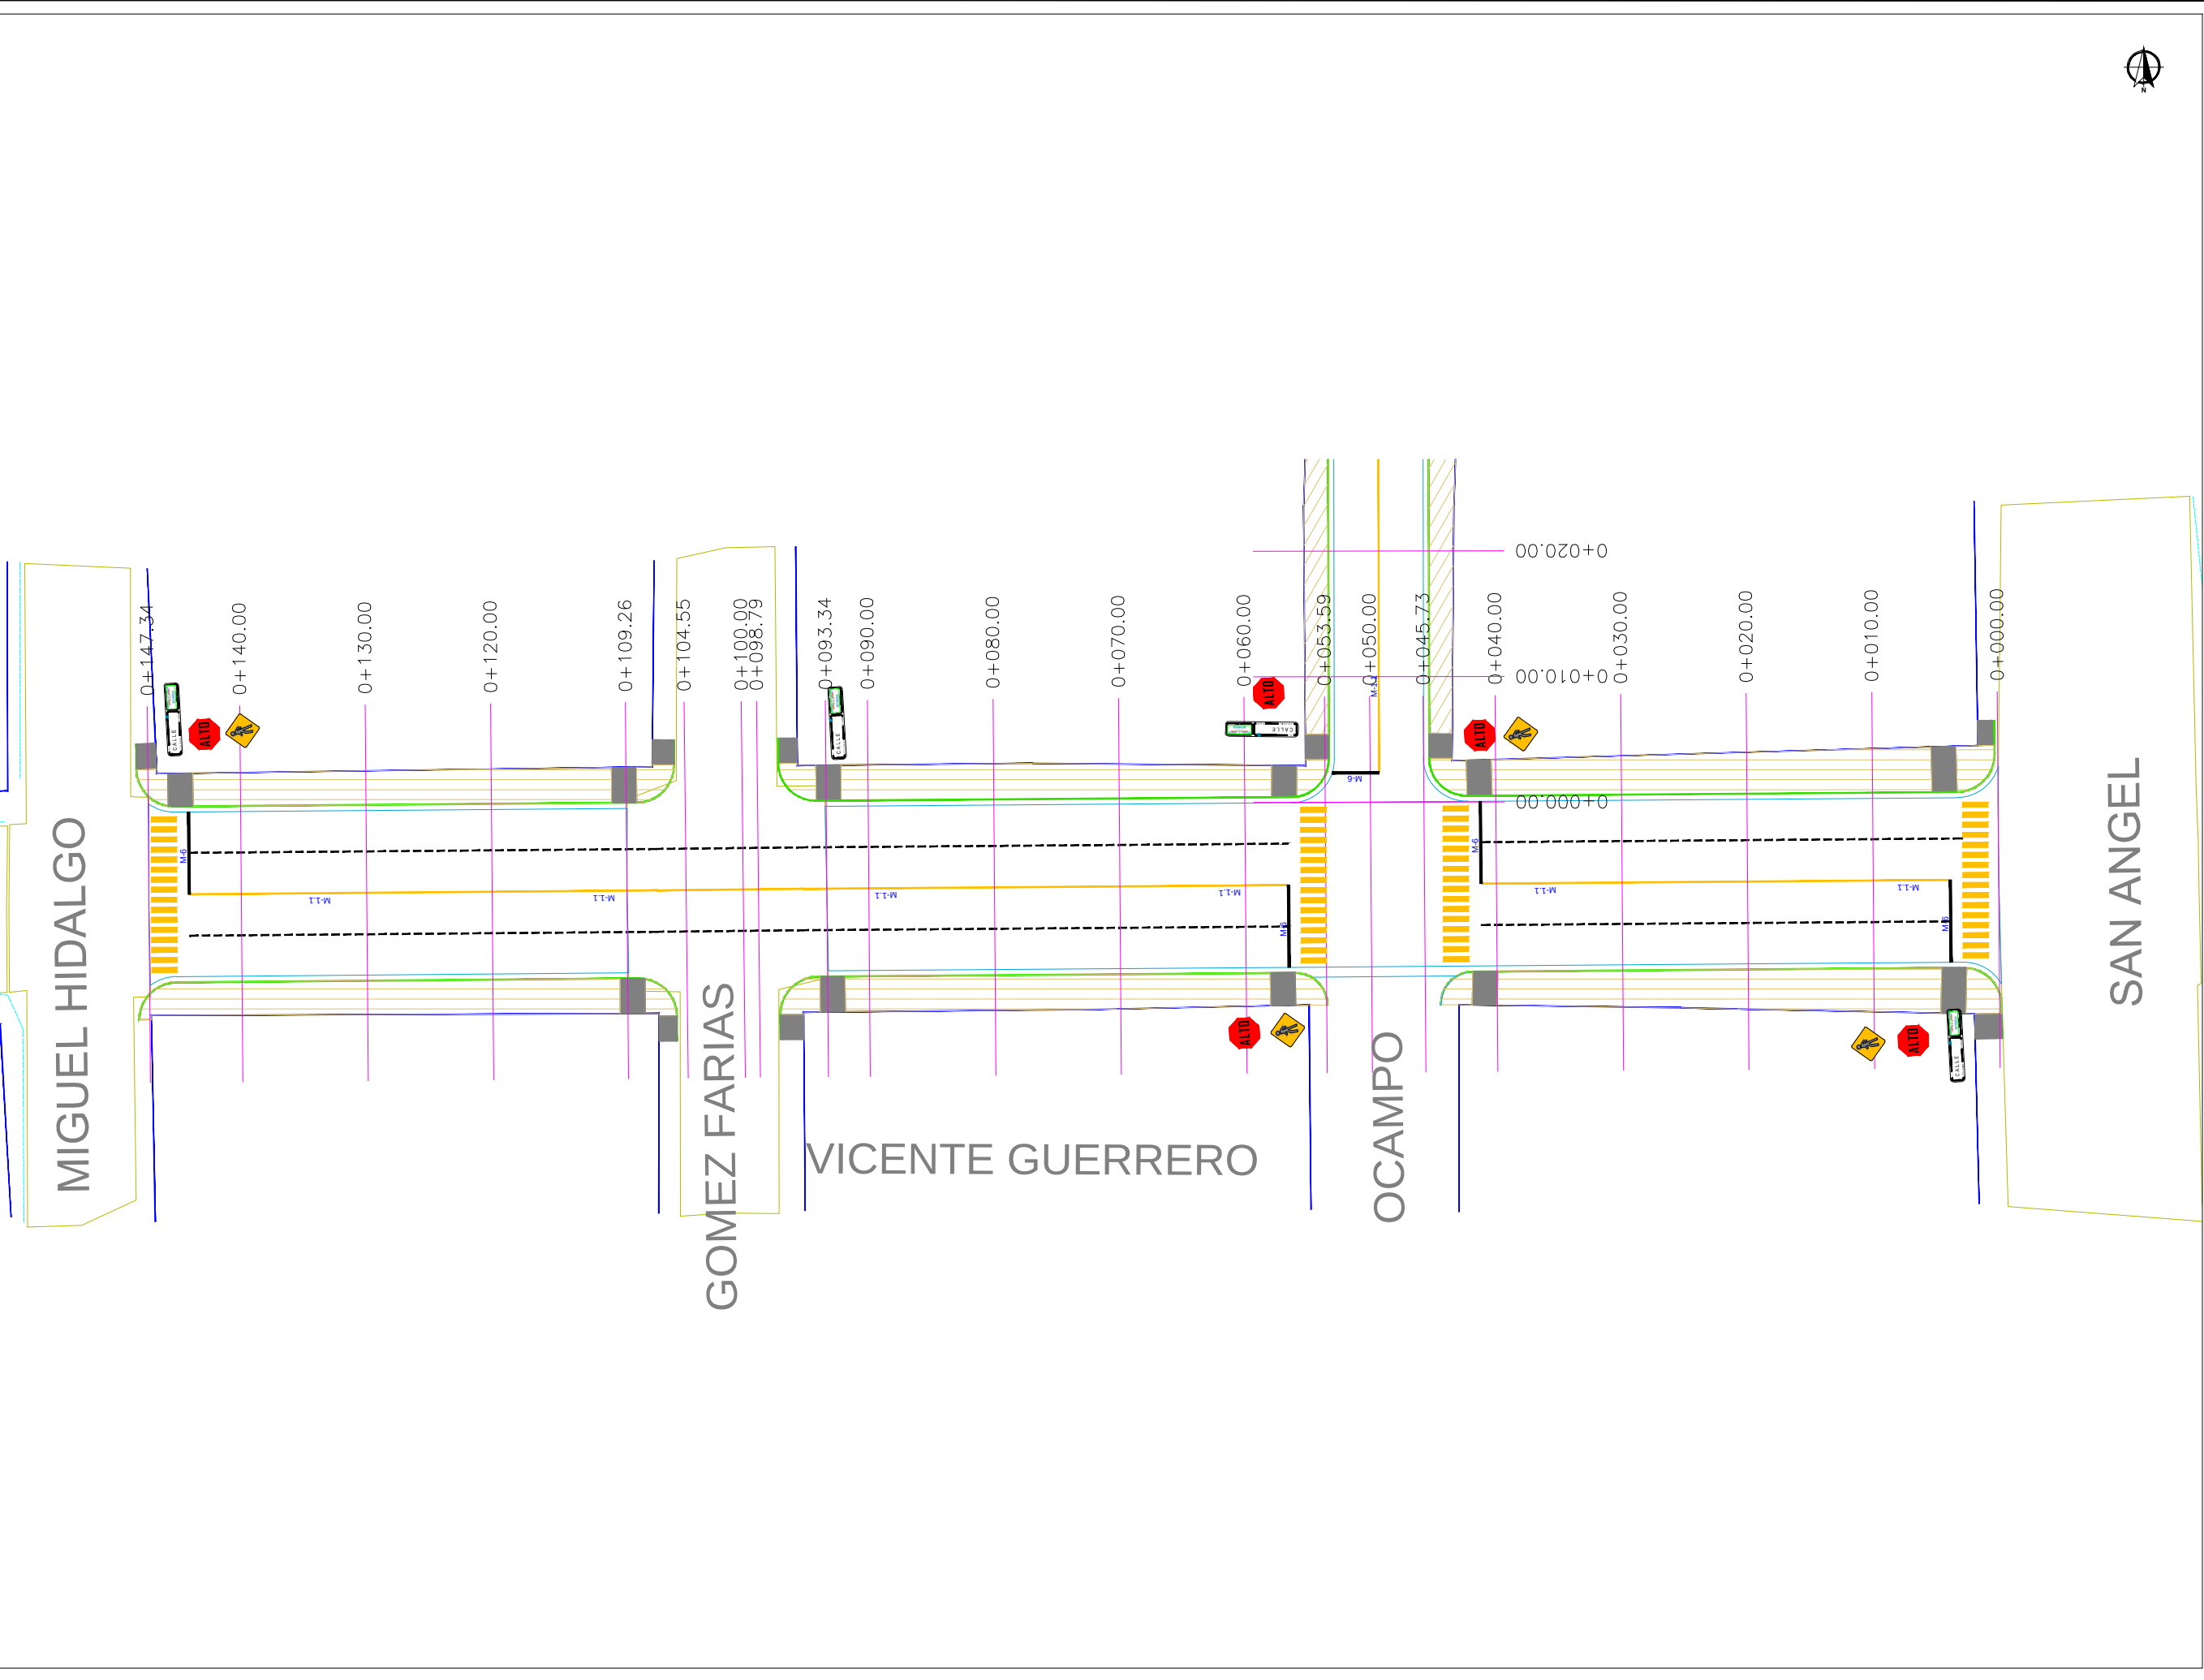

UBICACIÓN

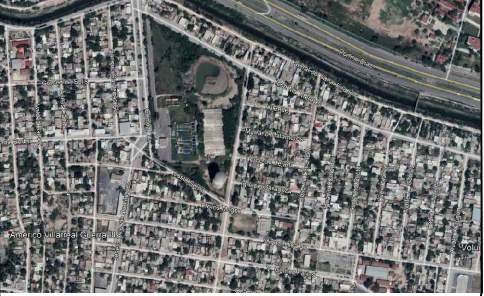

SIMBOLOGIA SEÑALIZACION

	NOMENCLATURA DE CALLE SII-6
	SEÑAL DE ALTO SR-6
	CRUCE DE PEATON SP-32

SIMBOLOGIA

	RAYA DE ALTO
M-6	AREA DE ALTO CON UNA LONGITUD VARIABLE, EL ANCHO DE LINEA DE 0.40 M CON PINTURA TRAFICO DESARROLLADA COLOR BLANCO.
M-7.1	RAYA PARA CRUCE DE PEATONES (VALIDADES PRIMARIAS) LINEAS PARA CRUCE DE PEATONES EL ANCHO DE LINEA DE 0.40 M CON UNA LONGITUD VARIABLE, Y SEPARACION DE 0.80 M CON PINTURA TRAFICO DESARROLLADA COLOR AMARILLO.
M-1.1	RAYA SEPARADORA DE SENTIDOS DE CIRCULACION LINEAS CONTINUA SENCILLA PARA SEPARACION DE SENTIDOS CON ARROCHO VIAL, HASTA 8.00 M CON UN ANCHO DE 0.10 M CON PINTURA TRAFICO DESARROLLADA COLOR AMARILLO.
M-2.3	RAYA SEPARADORA DE CARRILES DISCONTINUA SENCILLA LINEAS DE SEPARACION DE CARRILES DE 2.00 M CON UNA SEPARACION DE 5.00 M Y UN ANCHO DE 0.10 M CON PINTURA TRAFICO DESARROLLADA COLOR BLANCO.



AYUNTAMIENTO
REYNOSA
2018 - 2021

R. AYUNTAMIENTO DE REYNOSA, TAM.
SECRETARÍA DE OBRAS PÚBLICAS, DESARROLLO URBANO Y MEDIO AMBIENTE

OBRA: PAVIMENTACION HIDRAULICA DE LA CALLE VICENTE GUERRERO	PLANO: SEÑ-001	FECHA: ENERO 2021
PLANO: SEÑALAMIENTO	ESC: S/E	UBICACIÓN: ENTRE CALLES HIDALGO Y CALLE SAN ANGEL COLONIA: VOLUNTAD Y TRABAJO CIUDAD: REYNOSA, TAMAULIPAS

SECRETARÍO DE OBRAS PÚBLICAS,
DESARROLLO URBANO Y MEDIO AMBIENTE

ARQ. EDUARDO LÓPEZ ARIAS

SUB SECRETARIO DE OBRAS
PÚBLICAS, Y CONSTRUCCIÓN

ING. LEOPOLDO RODRIGUEZ SARMIENTO

DIRECCION DE
PROYECTOS:

ING. ERICK MOJICA CASTRO

JEFE DE INFRAESTRUCTURA Y
VIALIDAD

ARQ. JESUS RIVERA CORTEZ

PROYECTÓ

ARQ. JESUS RIVERA CORTEZ