
 
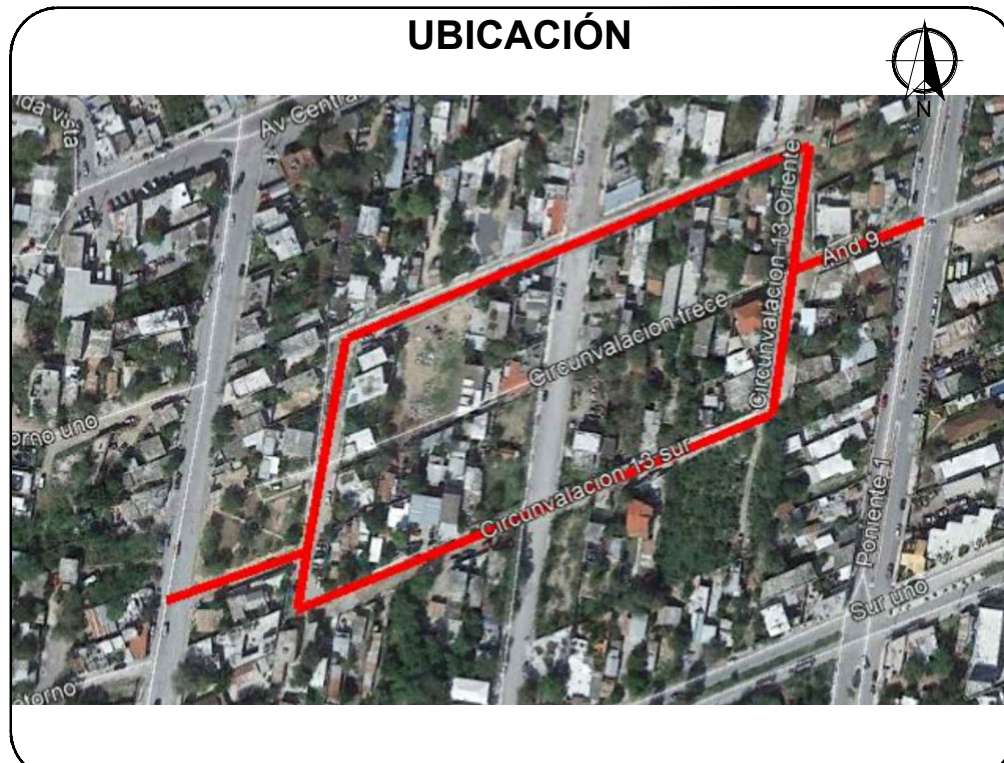
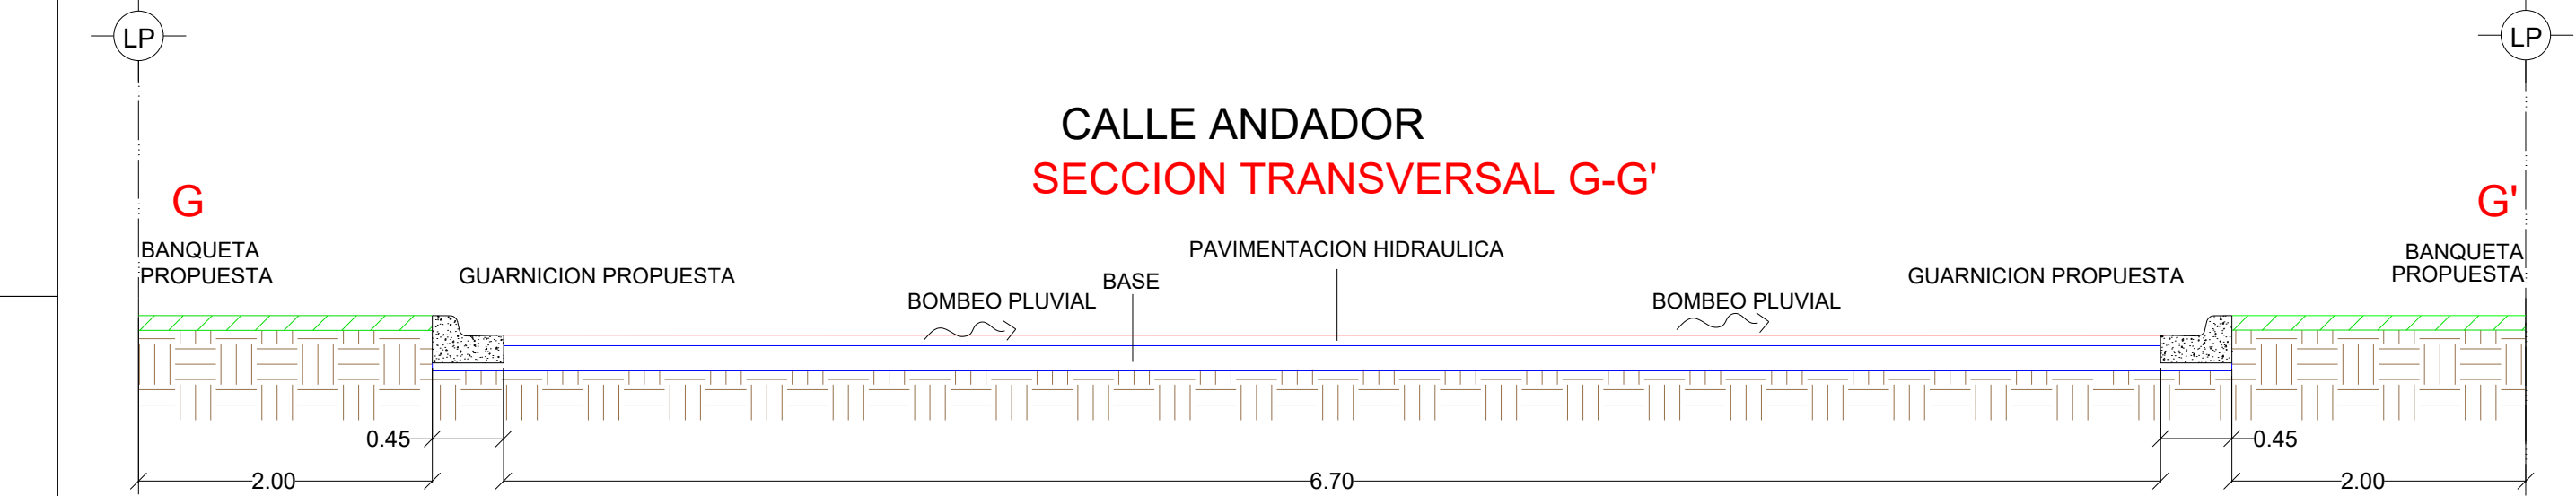
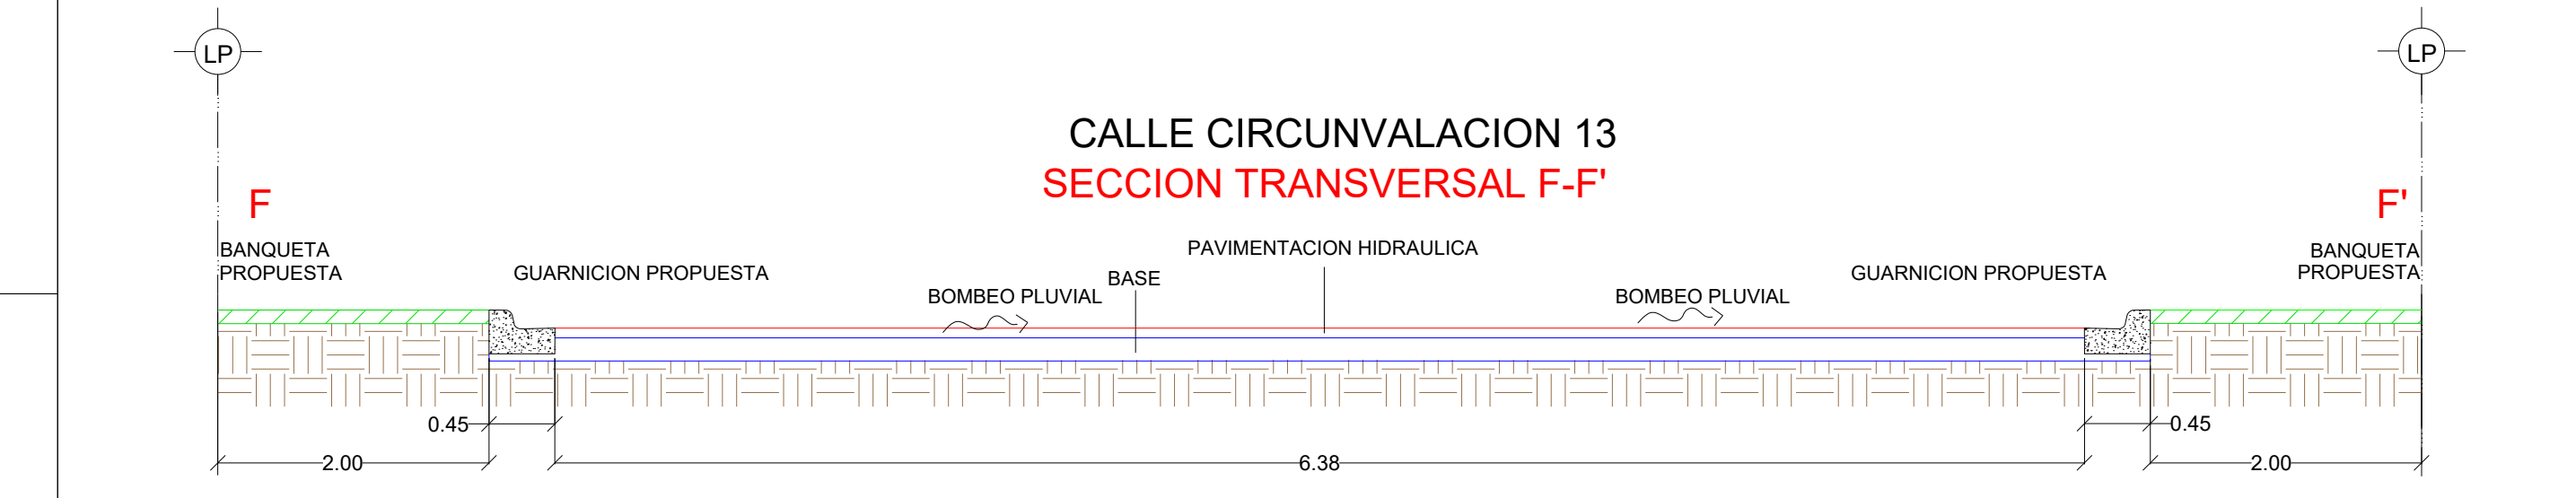
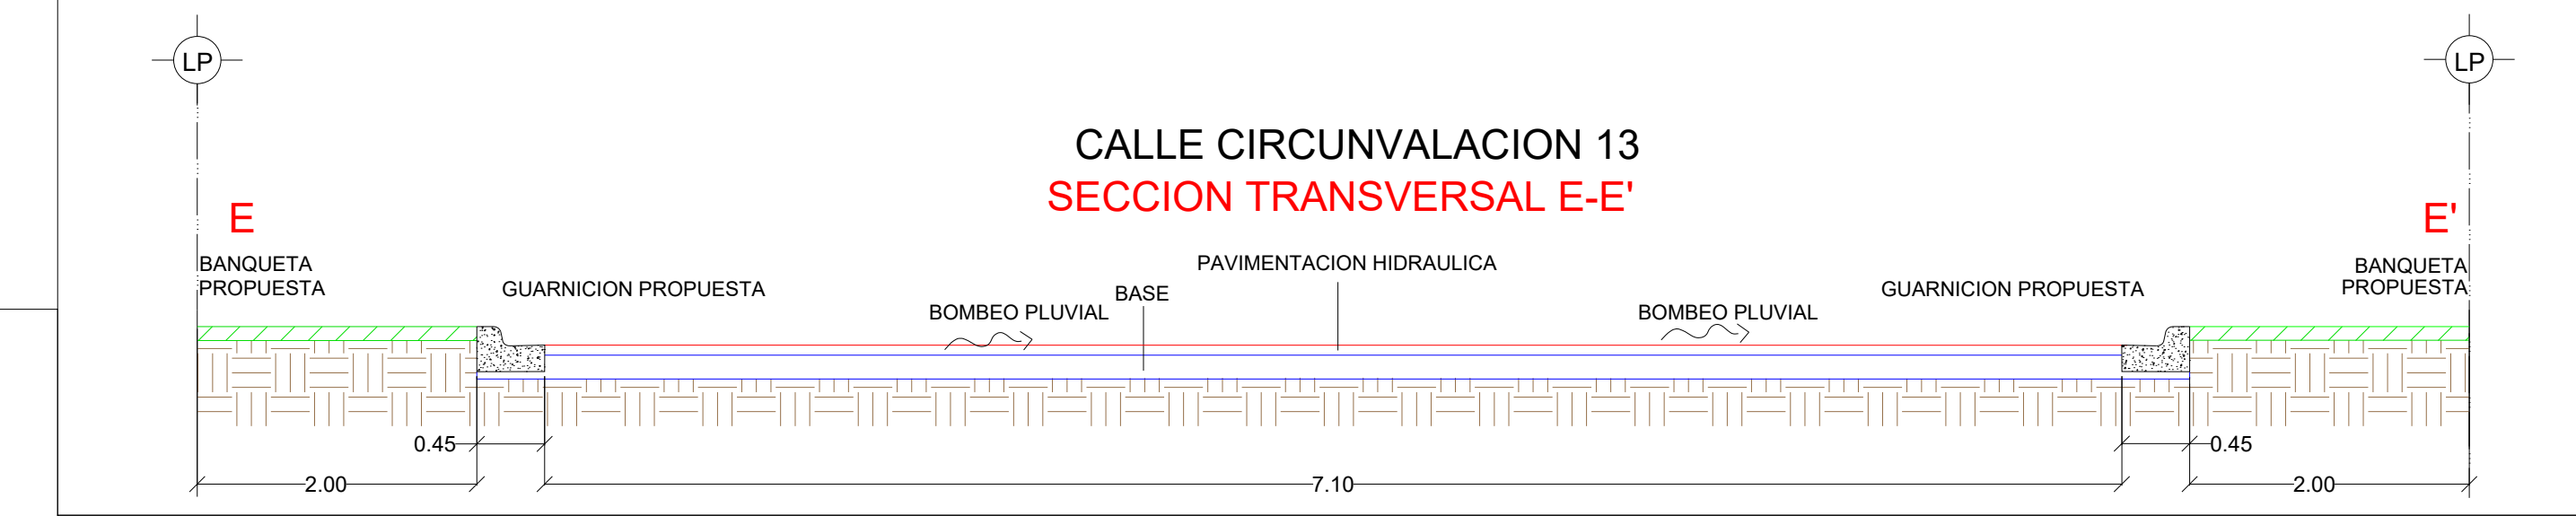
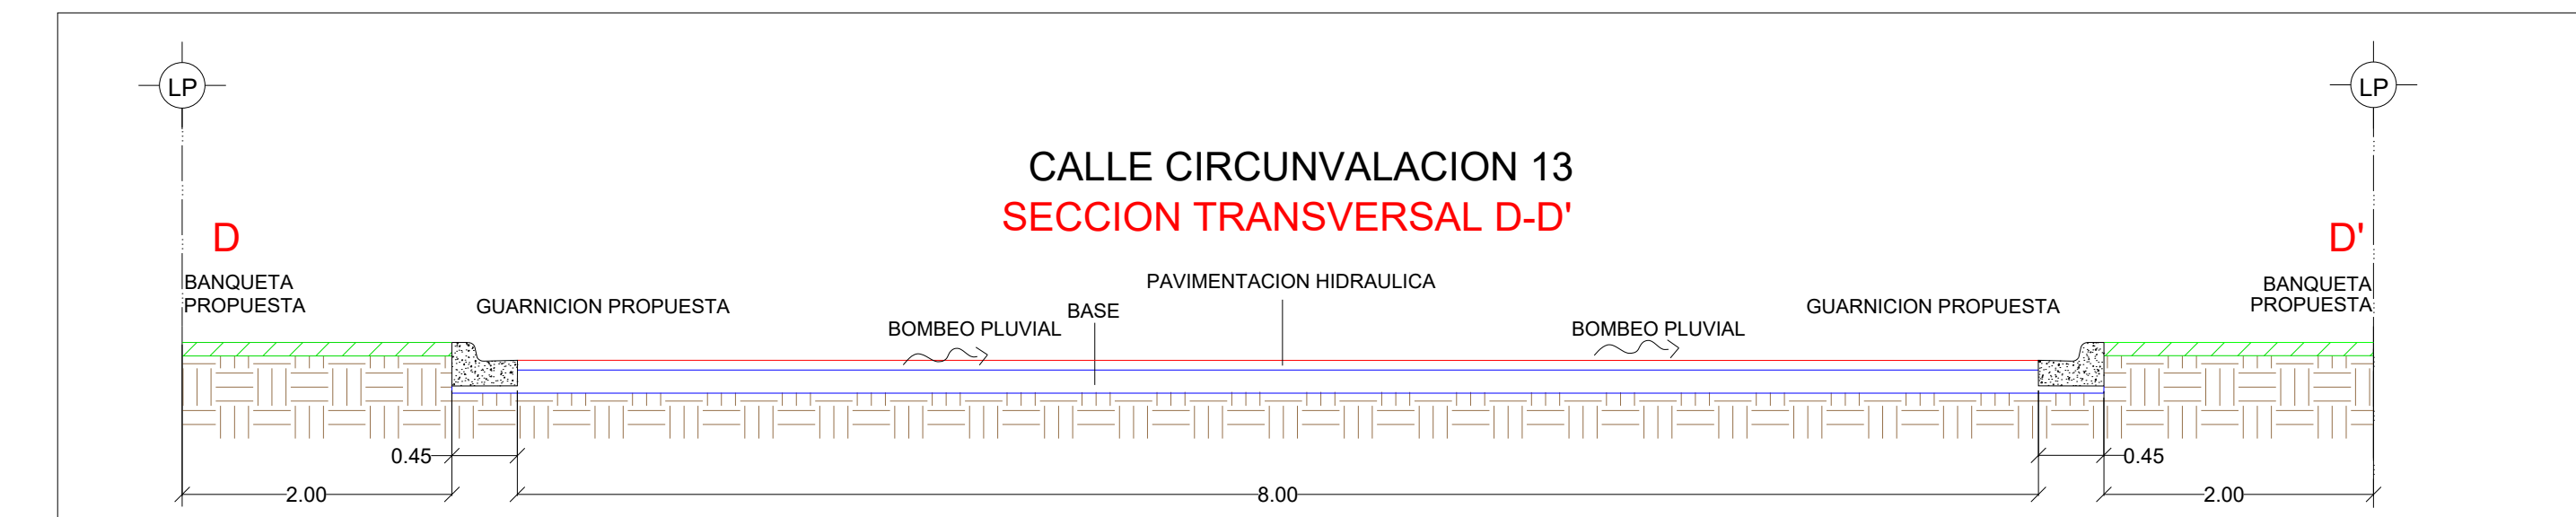
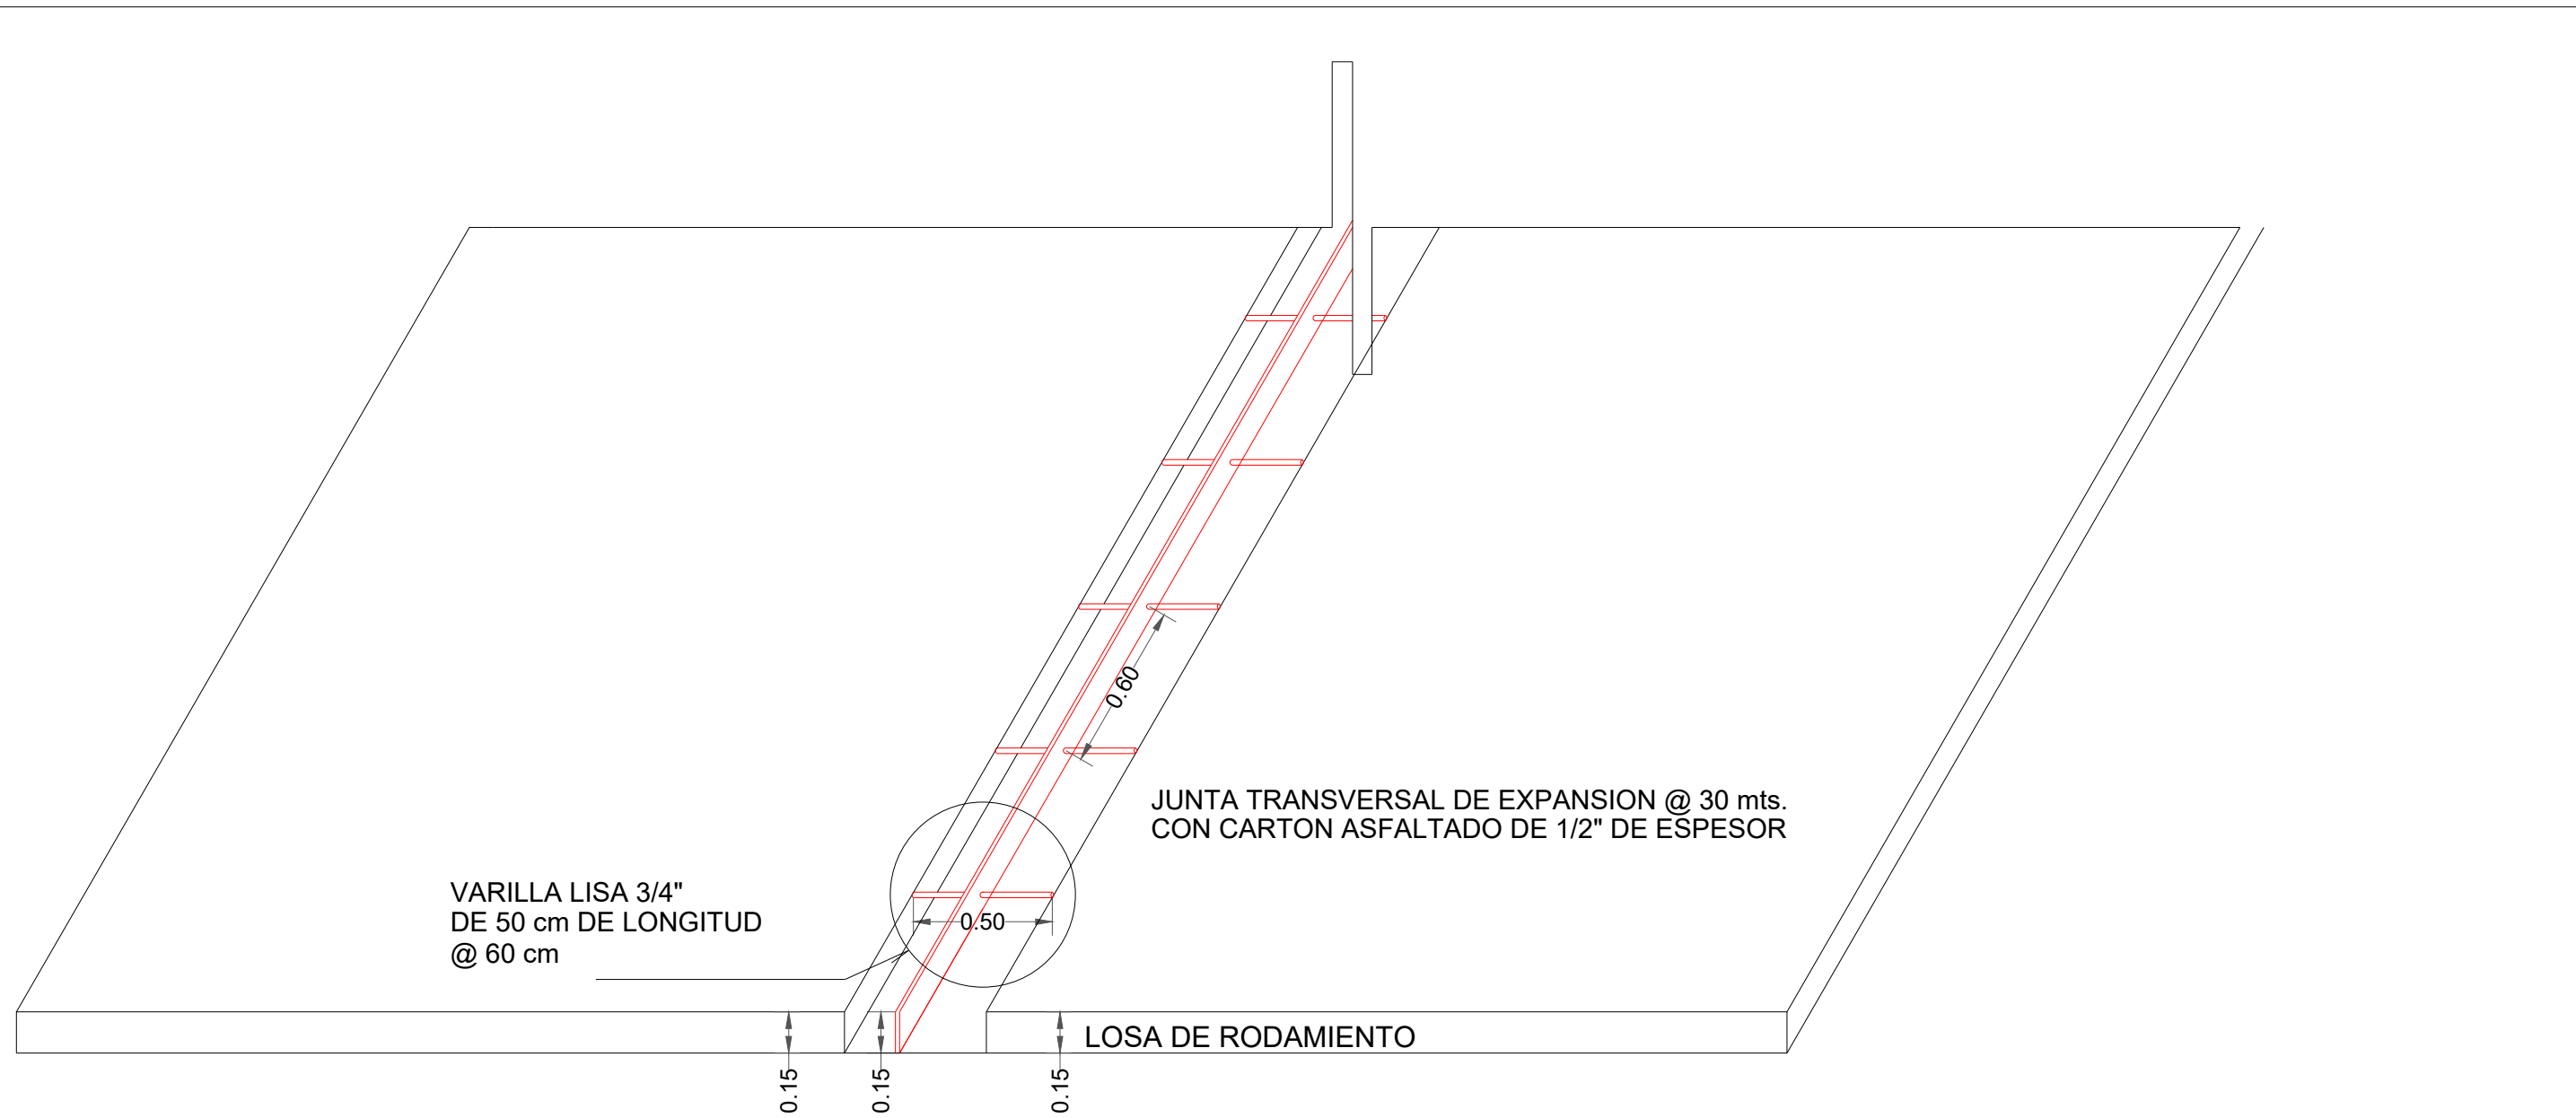
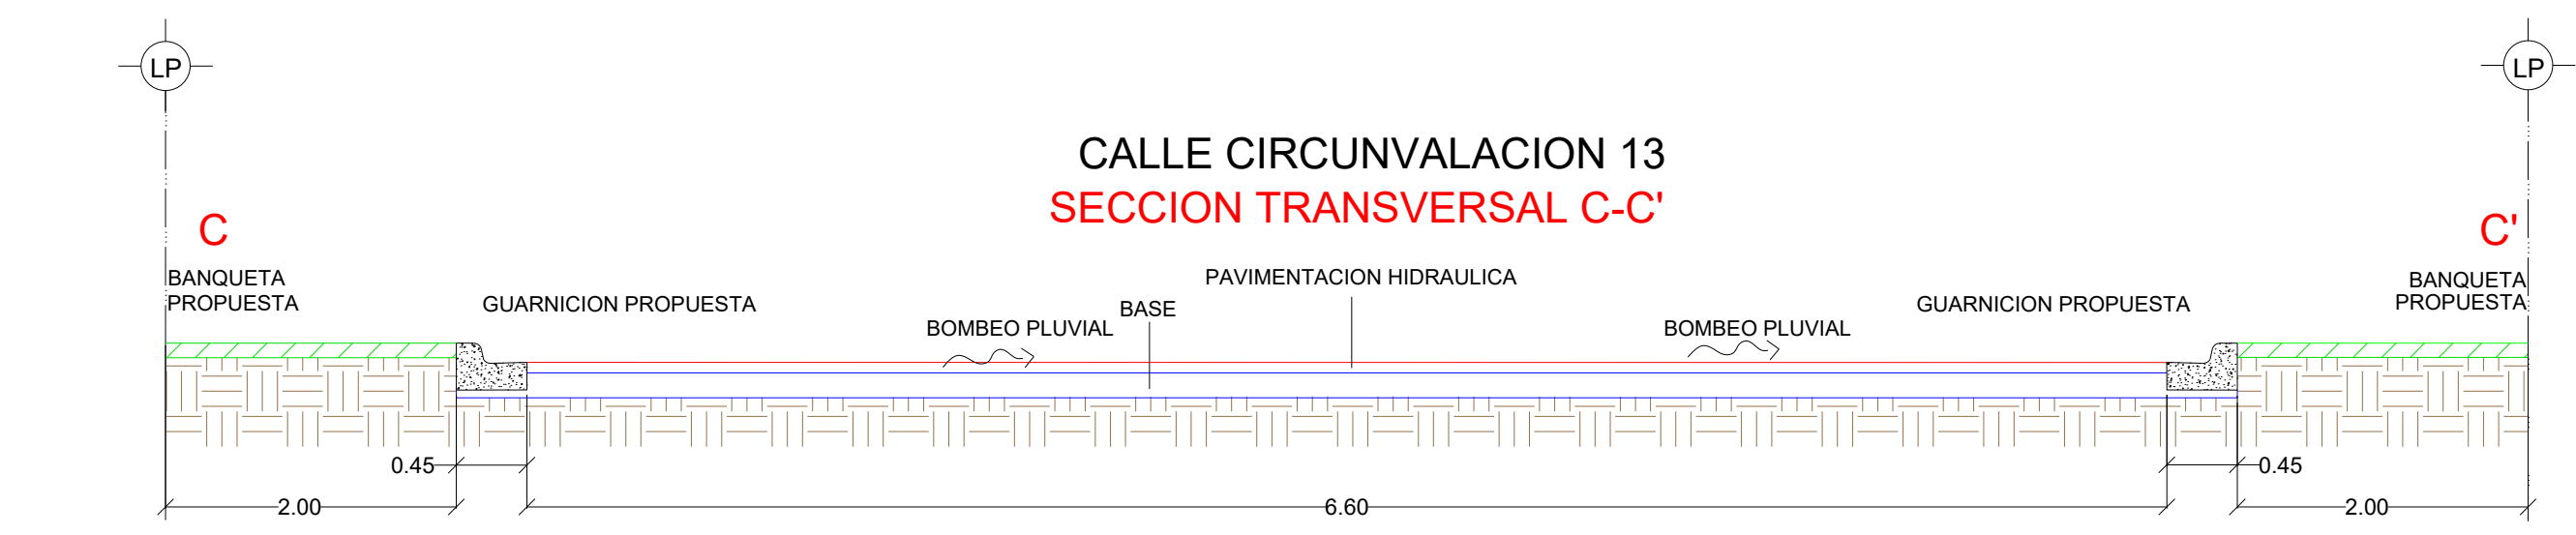
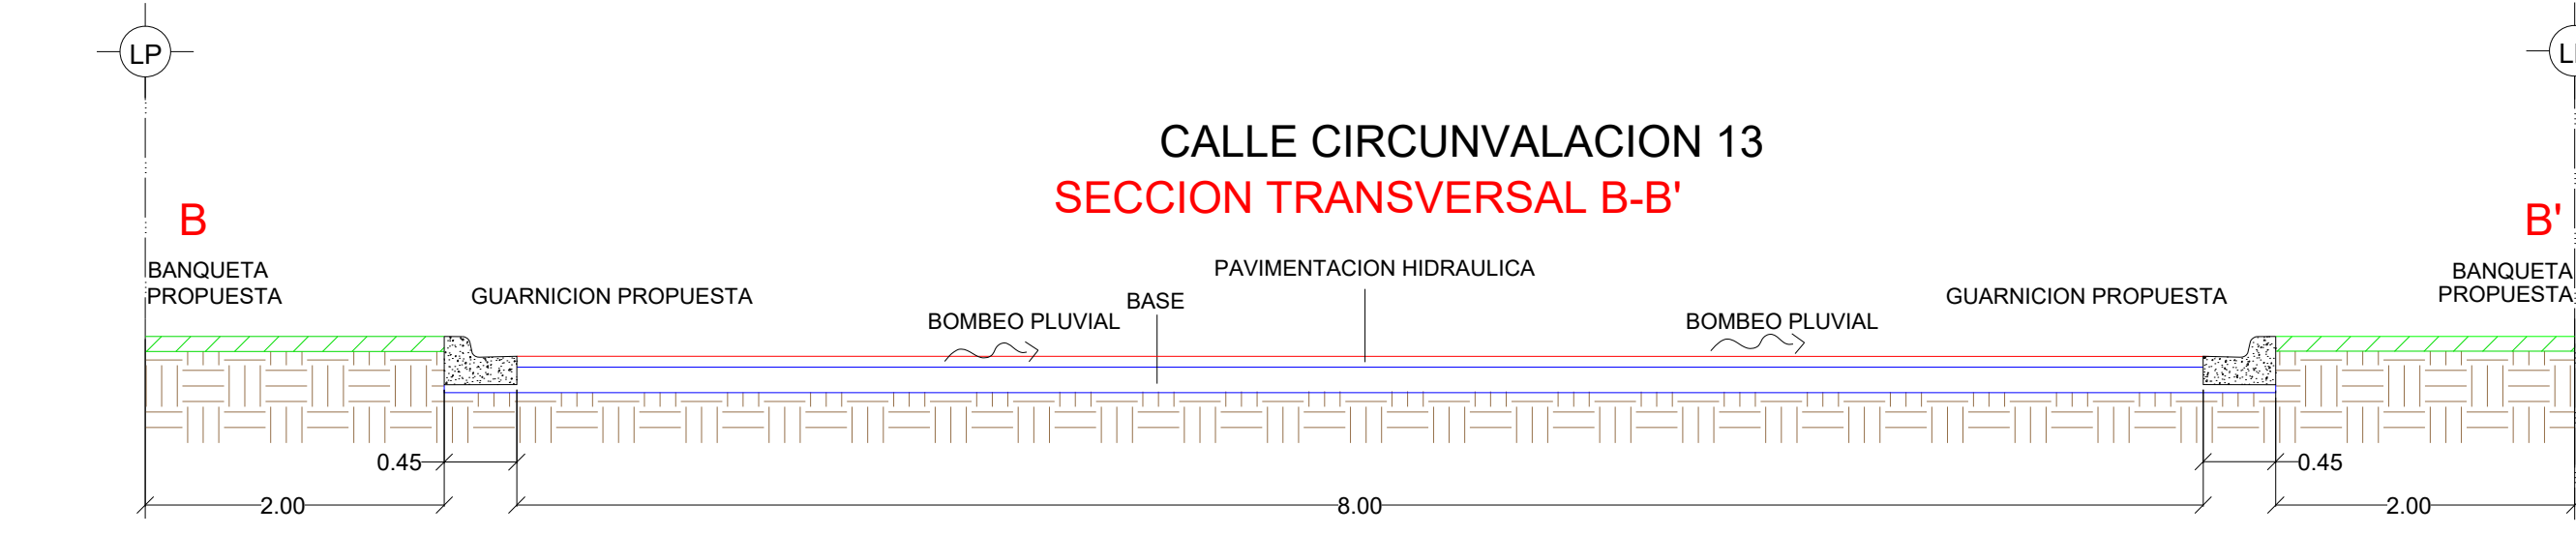
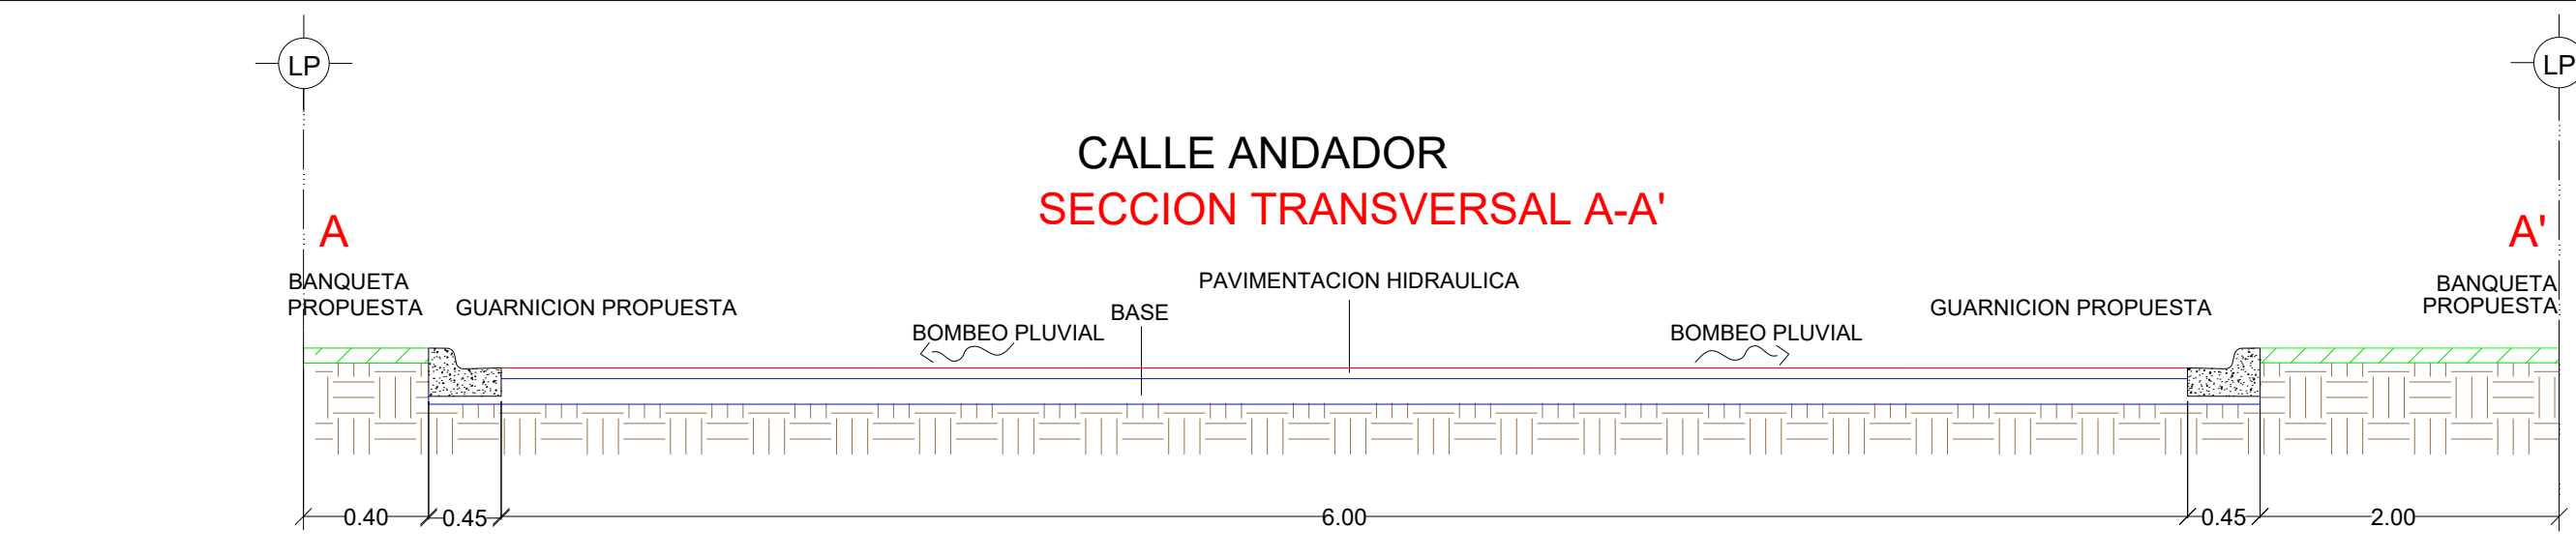
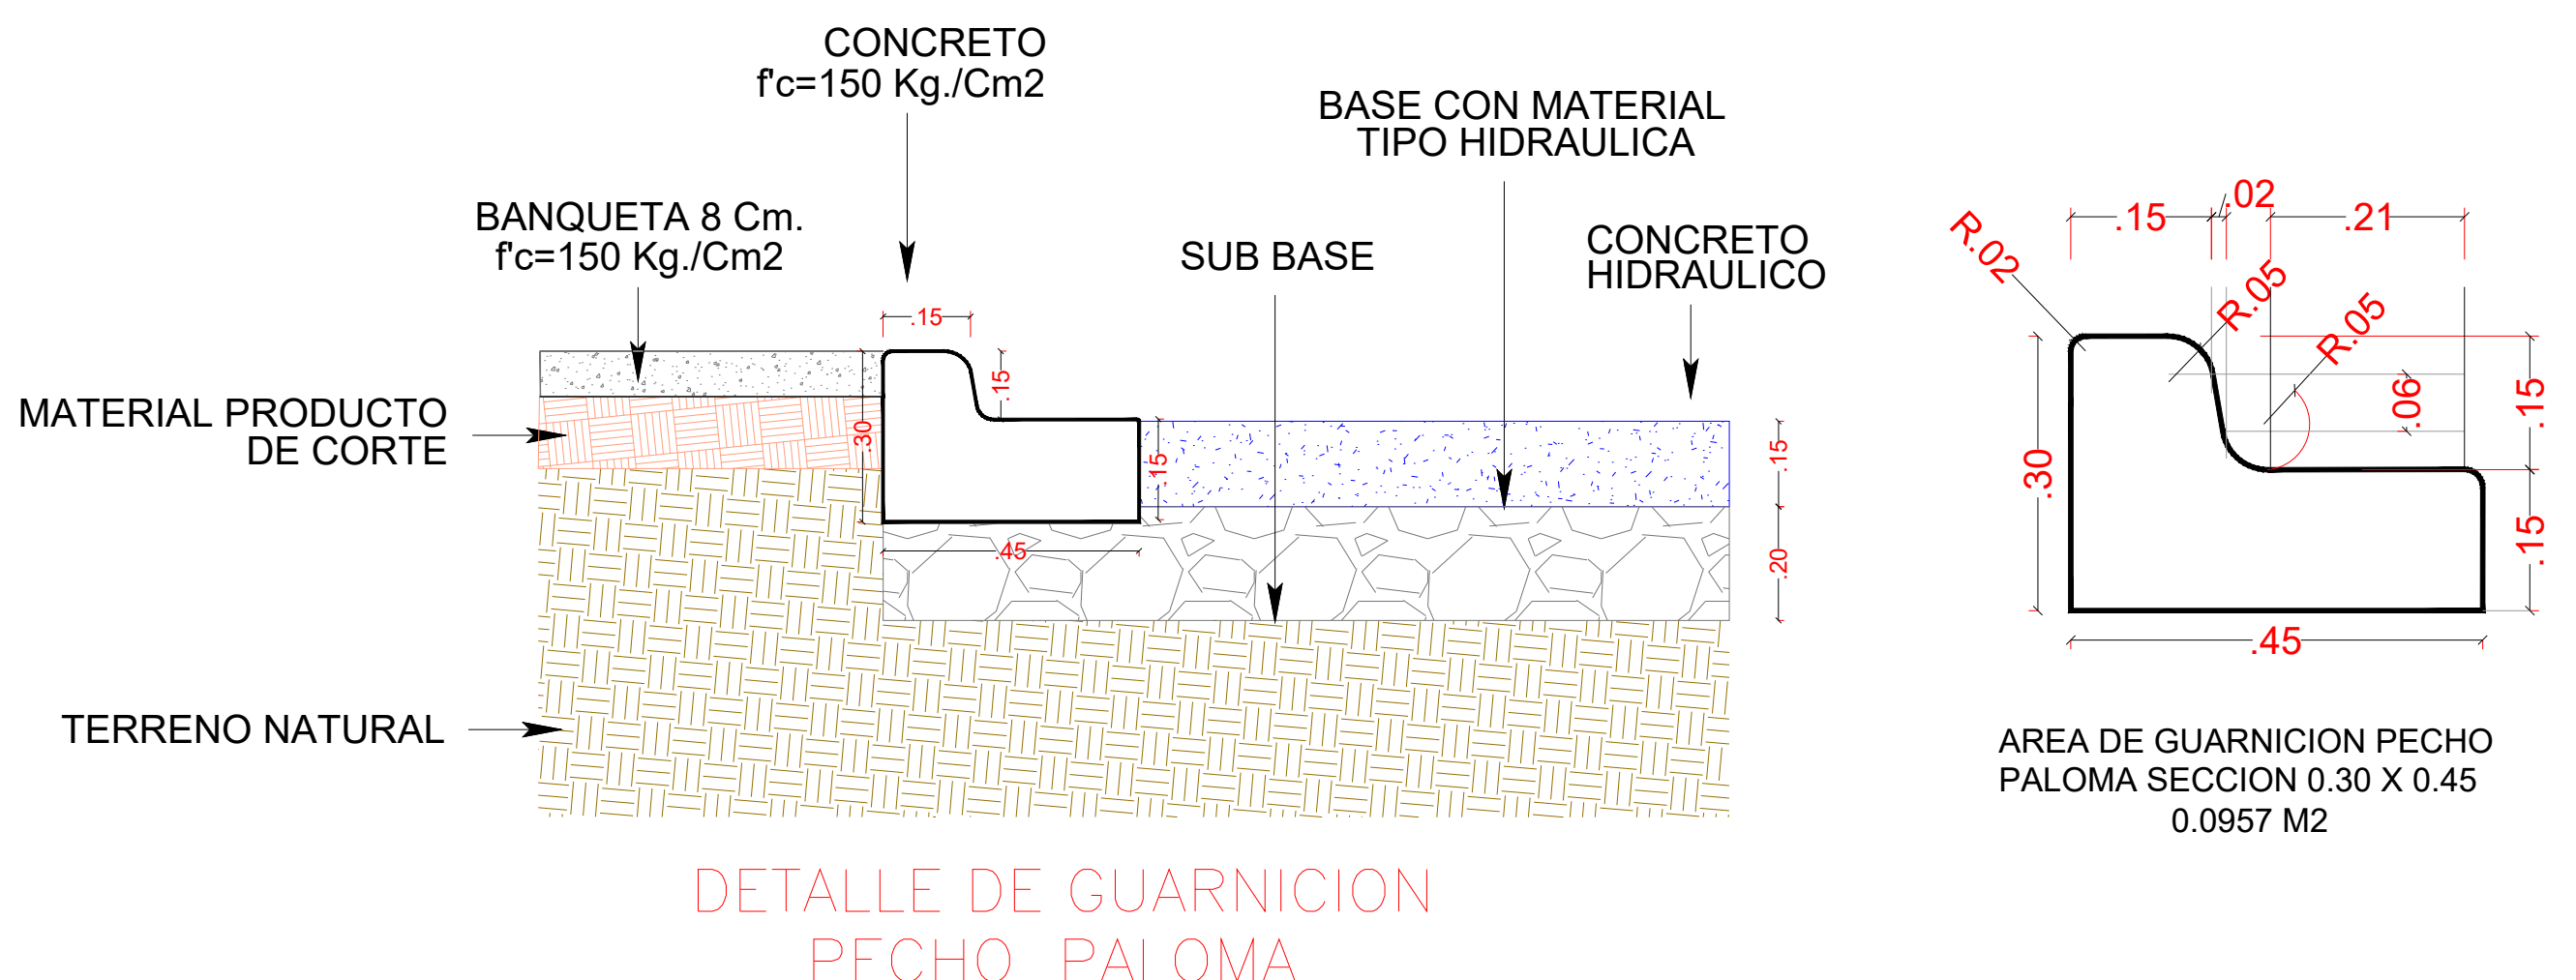


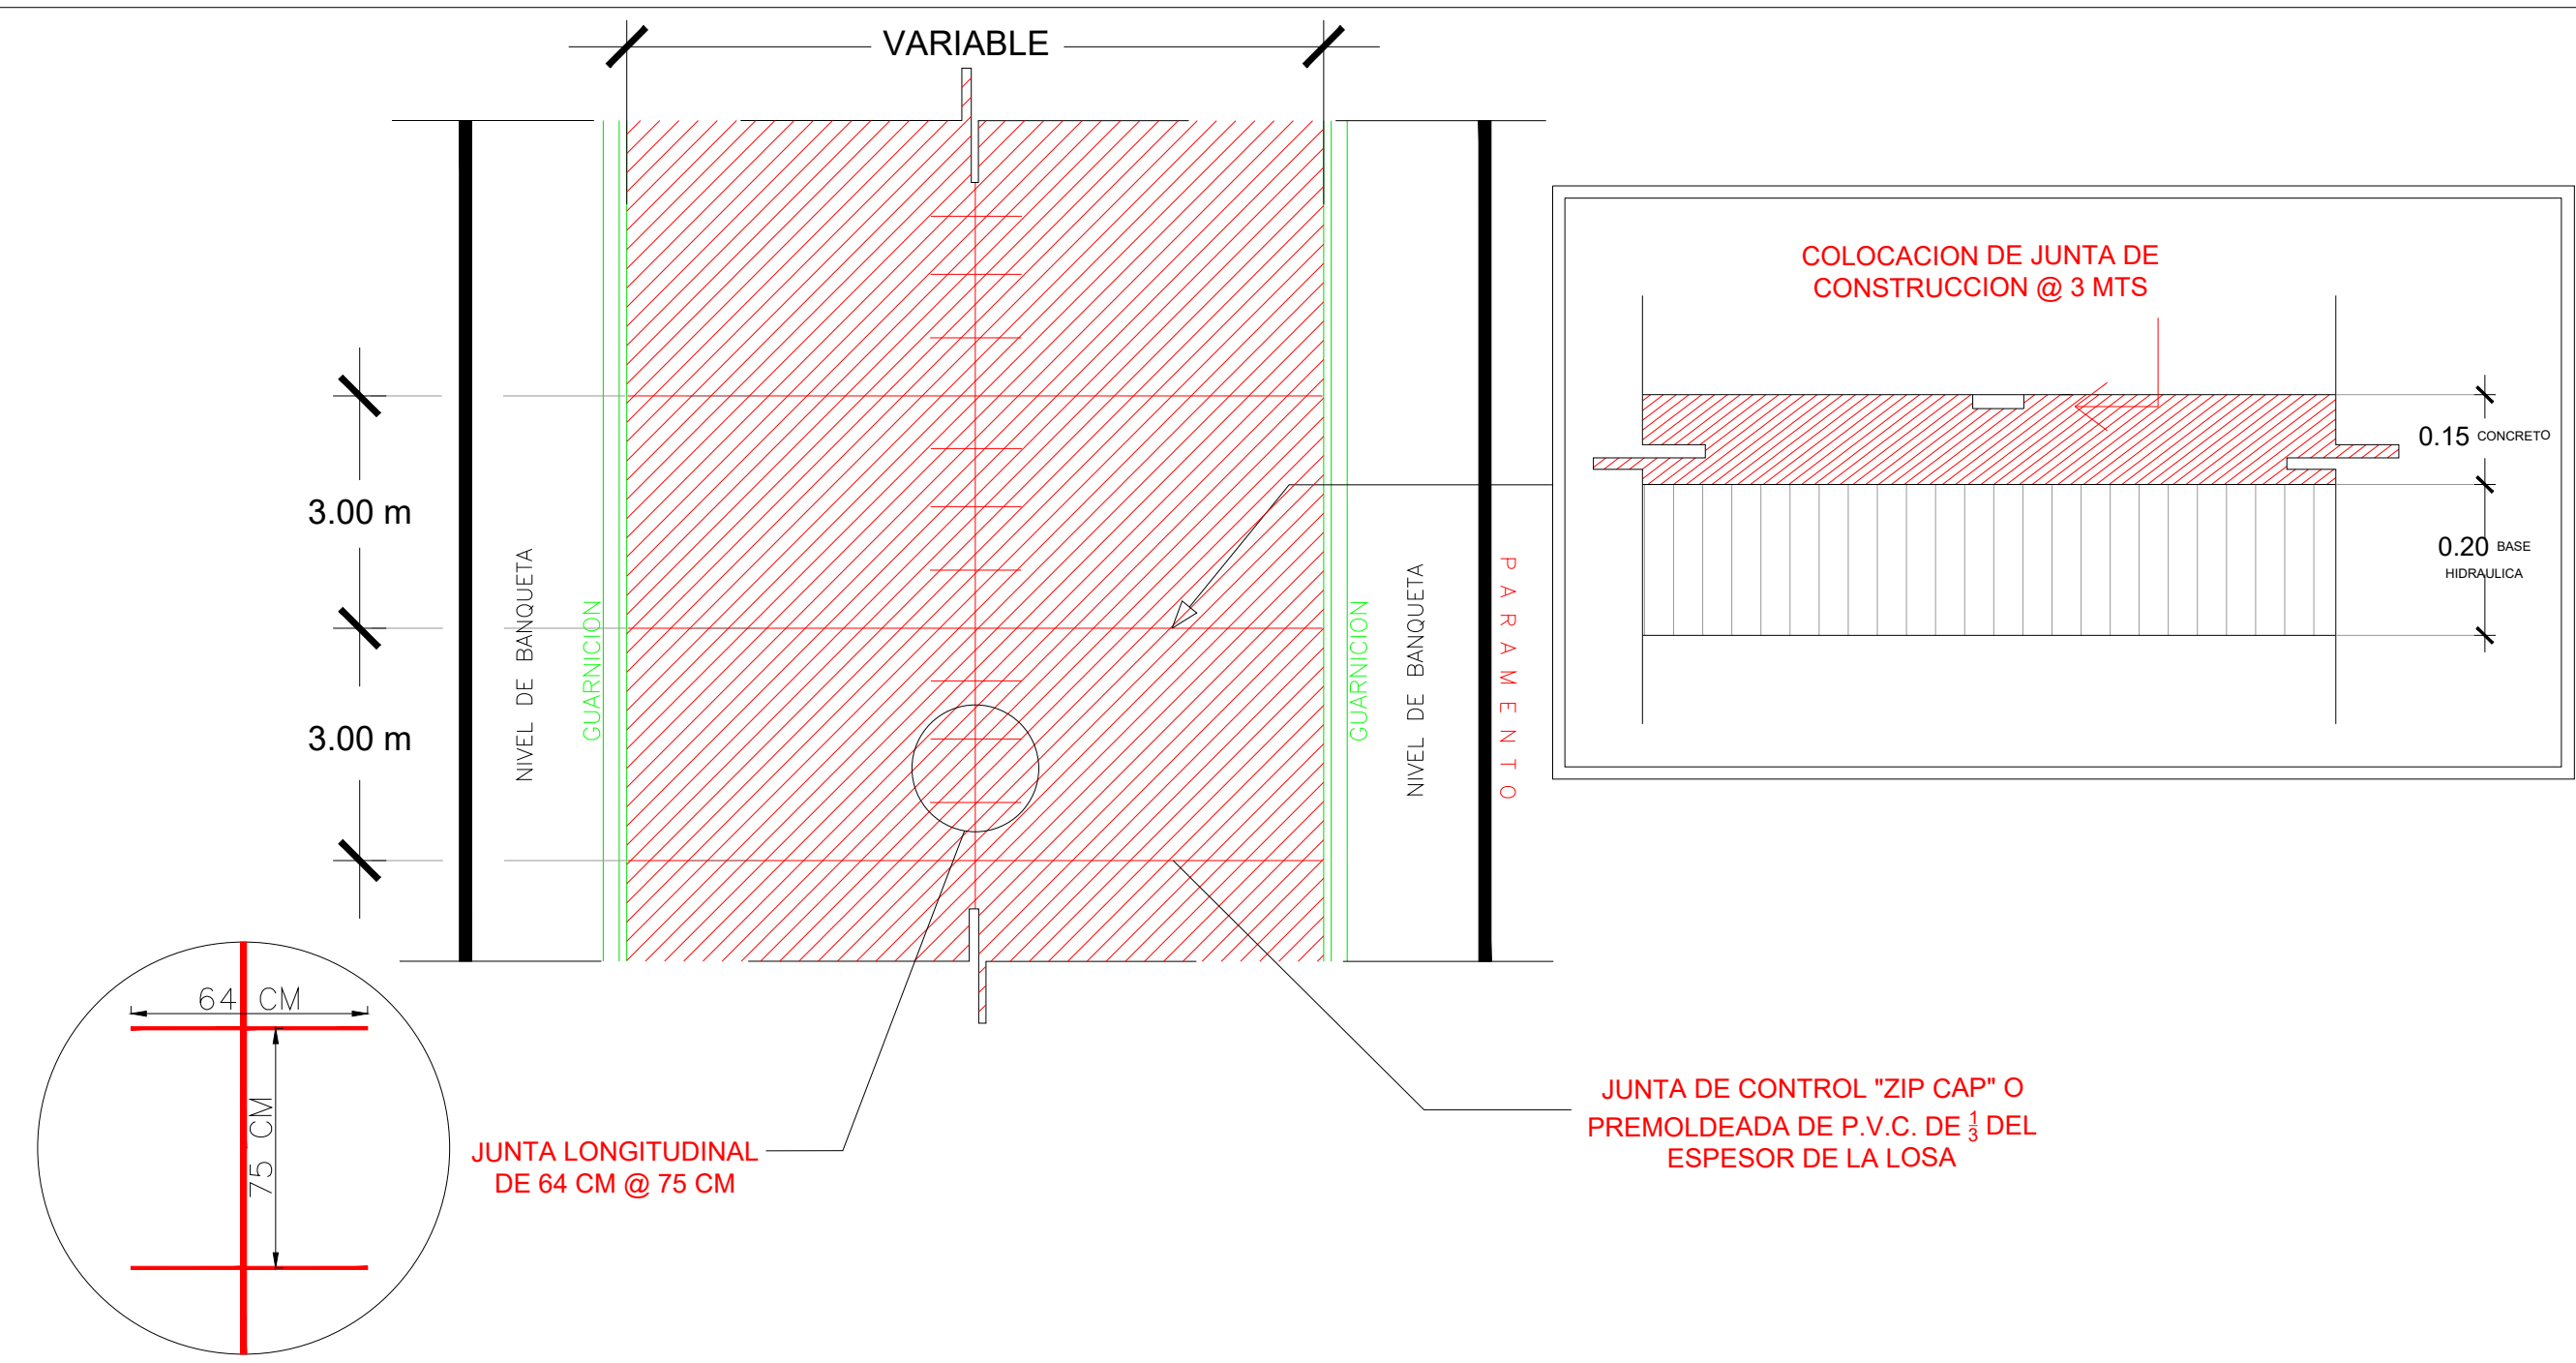

R. AYUNTAMIENTO DE REYNOSA, TAM. SECRETARÍA DE OBRAS PÚBLICAS, DESARROLLO URBANO Y MEDIO AMBIENTE			
OBRA:	PAVIMENTACION ASFALTICA DE LA CALLE CIRCUNVALACION 13 Y LOS TRAMOS DE ANDADOR 13 ENTRE CIRCUNVALACION 13 Y AVENIDA PONIENTE 1 Y 2	PLANO:	DTGEO-01
FECHA:	ENE 2021	UBICACION:	ENTRE CALLE PONIENTE 1 Y PONIENTE 2
PLANOS:	DET. GEOMETRICO	ESC:	S/E
SECRETARIO DE OBRAS PUBLICAS, DESARROLLO URBANO Y MEDIO AMBIENTE			
ARQ. EDUARDO LÓPEZ ARIAS SUB SECRETARIO DE OBRAS PÚBLICAS, Y CONSTRUCCIÓN			
ING. LEOPOLDO RODRIGUEZ SARMIENTO			
DIRECCION DE PROYECTOS:			
ING. ERICK MOJICA CASTRO			
JEFE DE INFRAESTRUCTURA Y VIALIDAD	PROYECTO		
ARQ. JESUS RIVERA CORTEZ	ARQ. CARLOS ALBERTO MOJICA RODRIGUEZ		