



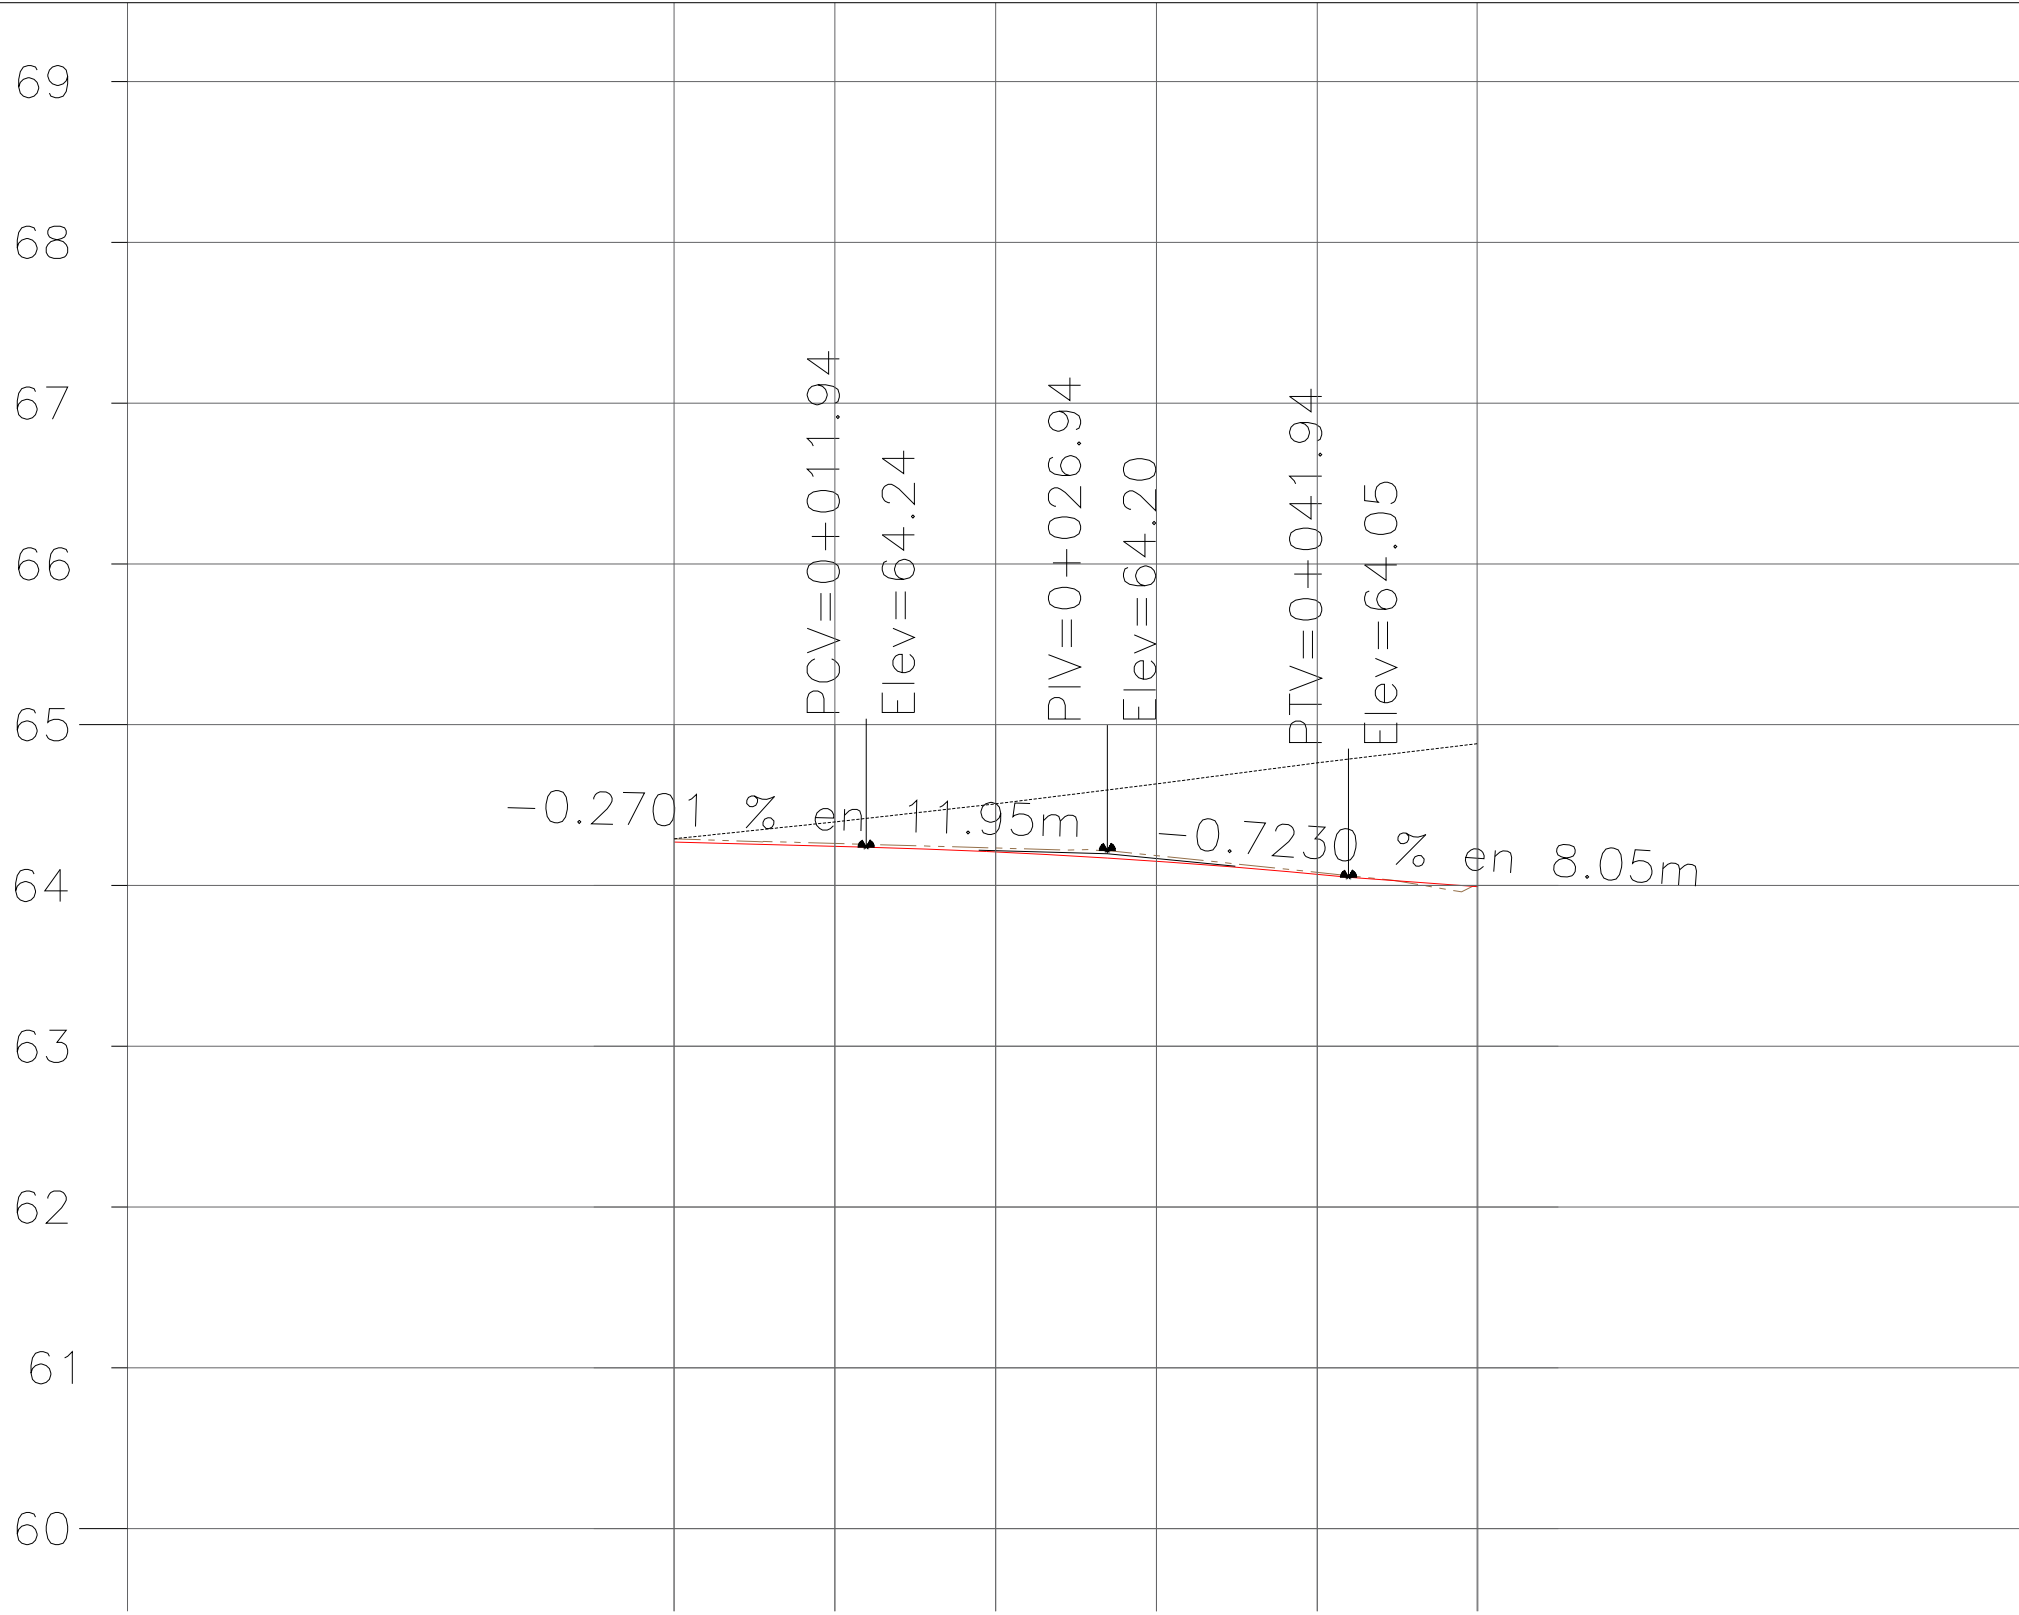

TIPO DE MATERIAL								
FACTOR DE ABUNDAMIENTO								
FACTOR DE COMPACTACION								
ORDENADAS DE LA CURVA MASA								
VOLUMEN	TERRAPLEN							
	CORTE							
ESPESOR	TERRAPLEN							
	CORTE							
ELEVACION	SUBRASANTE	64.27	64.24	64.21	64.15	64.07	63.99	
	TERRENO	64.29	64.26	64.23	64.19	64.08	64.00	

0+000.00
0+010.00
0+020.00
0+030.00
0+040.00
0+049.94

PERFIL ANDADOR
ESCALA HORIZONTAL 1 : 1000
ESCALA VERTICAL 1 : 100

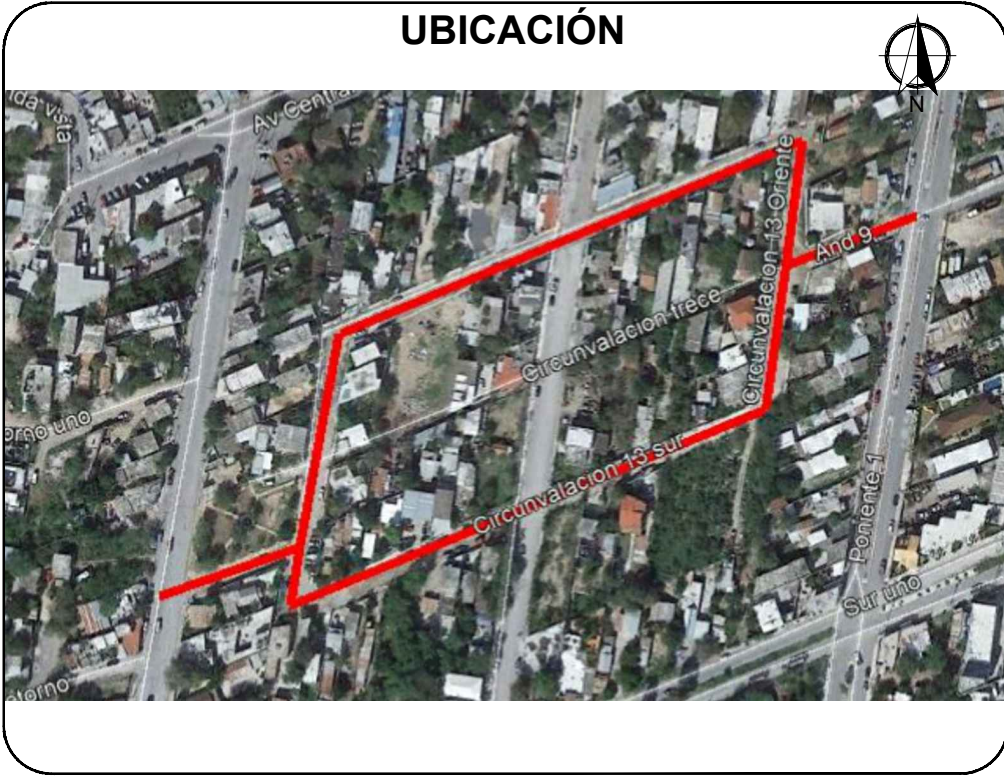

SIMBOLOGIA	
	TERRENO NATURAL
	RASANTE DE PROYECTO



R. AYUNTAMIENTO DE REYNOSA, TAM.
SECRETARÍA DE OBRAS PÚBLICAS, DESARROLLO URBANO Y MEDIO AMBIENTE

OBRA: PAVIMENTACION
ASFALTICA DE LA CALLE CIRCUNVALACION 13 Y LOS
TRAMOS DE ANDADOR 13 ENTRE CIRCUNVALACION 13 Y
AVENIDA PONIENTE 1 Y 2

PLANO: **PERF-003**

FECHA: ENE 2021

PLANO: PERFIL DEL PROYECTO

ESC: S/E

UBICACION: ENTRE CALLE PONIENTE 1 Y
PONIENTE 2
COLONIA: LAS CUMBRES
CIUDAD: REYNOSA, TAMAULIPAS

SECRETARIO DE OBRAS PUBLICAS,
DESARROLLO URBANO Y MEDIO AMBIENTE

ARQ. EDUARDO LÓPEZ ARIAS
SUB SECRETARIO DE OBRAS
PÚBLICAS, Y CONSTRUCCIÓN

ING. LEOPOLDO RODRÍGUEZ SARMIENTO

DIRECCION DE PROYECTOS:

ING. ERICK MOJICA CASTRO

JEFE DE INFRAESTRUCTURA Y
VIALIDAD

PROYECTÓ

ARQ. JESUS RIVERA CORTEZ

ARQ. CARLOS ALBERTO MOJICA
RODRIGUEZ