


TIPO DE MATERIAL								
FACTOR DE ABUNDAMIENTO								
FACTOR DE COMPACTACION								
ORDENADAS DE LA CURVA MASA								
VOLUMEN	TERRAPLEN							
	CORTE							
ESPESOR	TERRAPLEN							
	CORTE							
ELEVACION	SUBRASANTE							
	TERRENO							
		0+000.00	62.25	62.25	0.00	0.00	0.00	10,000
		0+010.00	61.82	61.57	0.25	61.29	0.40	10,061
		0+020.00	61.38	60.94	0.44	93.34	0.00	10,154
		0+030.00	60.93	60.50	0.43	104.90	0.00	10,259
		0+040.00	60.44	60.27	0.18	87.10	0.03	10,346
		0+043.92	60.27	60.19	0.08	21.05	0.01	10,367

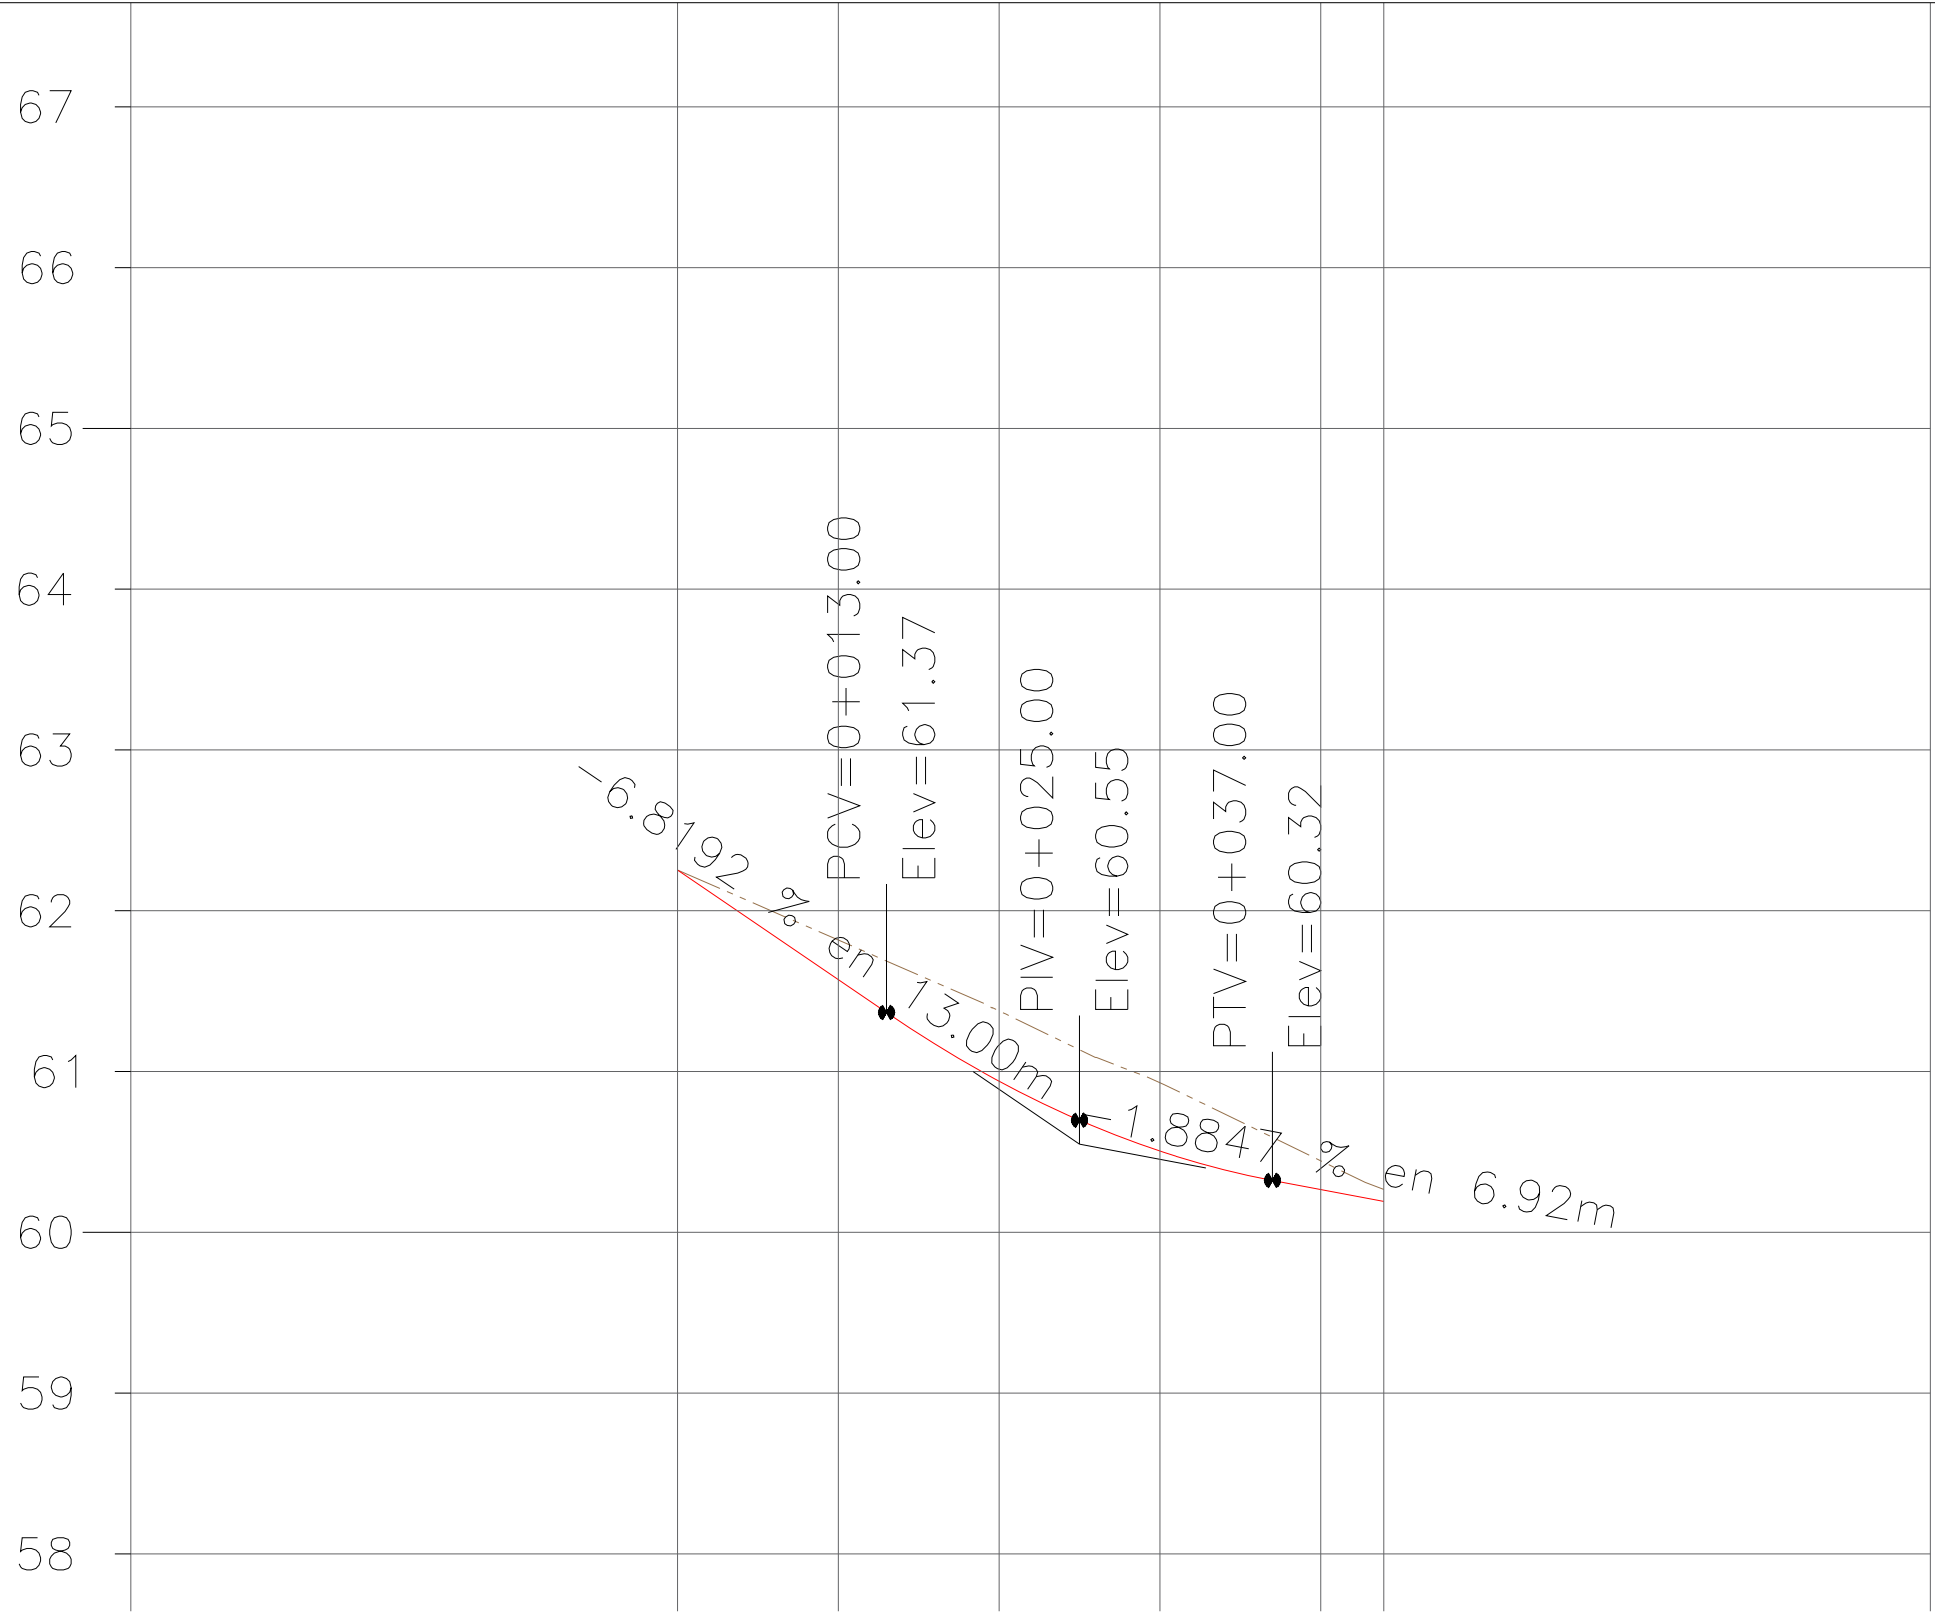

PERFIL bado

ESCALA HORIZONTAL 1 : 1000

ESCALA VERTICAL 1 : 100



SIMBOLOGIA	
	TERRENO NATURAL
	RASANTE DE PROYECTO



R. AYUNTAMIENTO DE REYNOSA, TAM.
SECRETARÍA DE OBRAS PÚBLICAS, DESARROLLO URBANO Y MEDIO AMBIENTE

OBRA: PAVIMENTACION
ASFALTICA DE LA CALLE CIRCUNVALACION 13 Y LOS
TRAMOS DE ANDADOR 13 ENTRE CIRCUNVALACION 13 Y
AVENIDA PONIENTE 1 Y 2

PLANO: **PERF-005**

FECHA: ENE 2021

PLANO: PERFIL DEL PROYECTO

ESC: S/E

UBICACION: ENTRE CALLE PONIENTE 1 Y
PONIENTE 2
COLONIA: LAS CUMBRES
CIUDAD: REYNOSA, TAMAULIPAS

SECRETARIO DE OBRAS PUBLICAS,
DESARROLLO URBANO Y MEDIO AMBIENTE

ARQ. EDUARDO LÓPEZ ARIAS
SUB SECRETARIO DE OBRAS
PÚBLICAS, Y CONSTRUCCIÓN

ING. LEOPOLDO RODRÍGUEZ SARMIENTO

DIRECCION DE PROYECTOS:

ING. ERICK MOJICA CASTRO

JEFE DE INFRAESTRUCTURA Y VIALIDAD

PROYECTÓ

ARQ. JESUS RIVERA CORTEZ

ARQ. CARLOS ALBERTO MOJICA RODRIGUEZ