

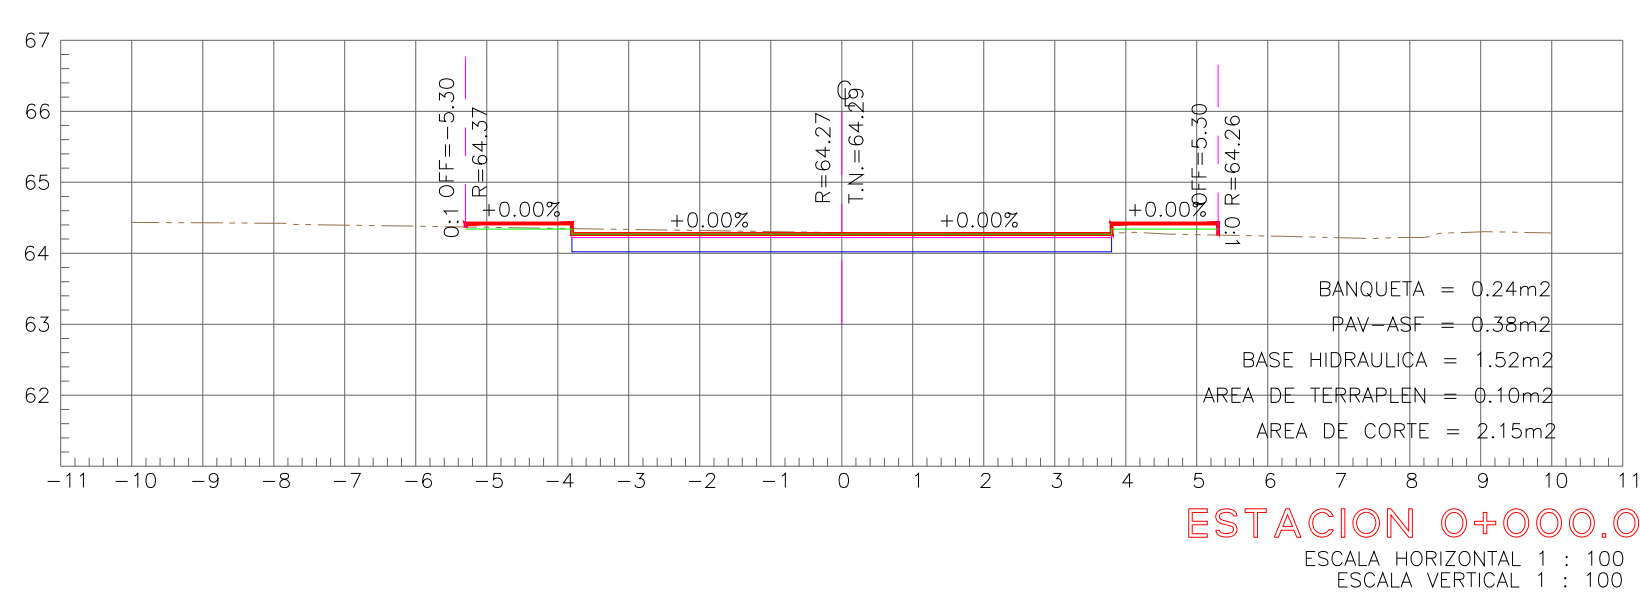
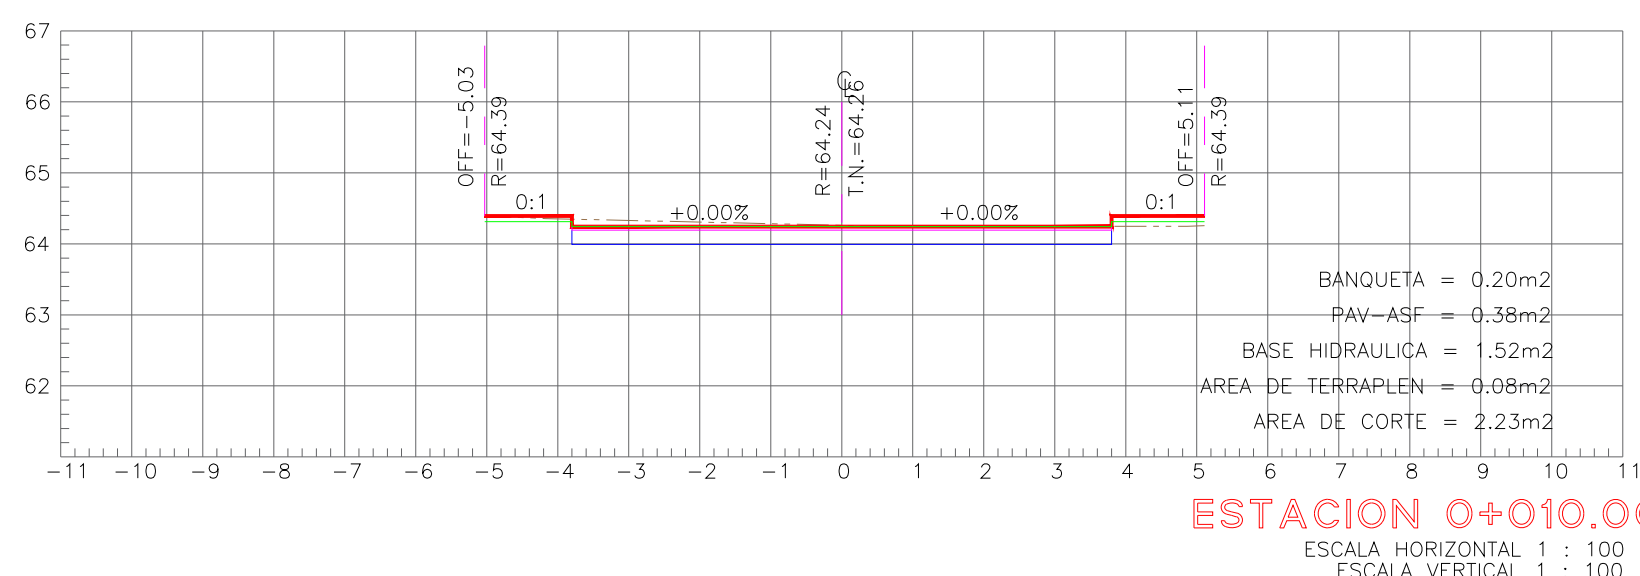
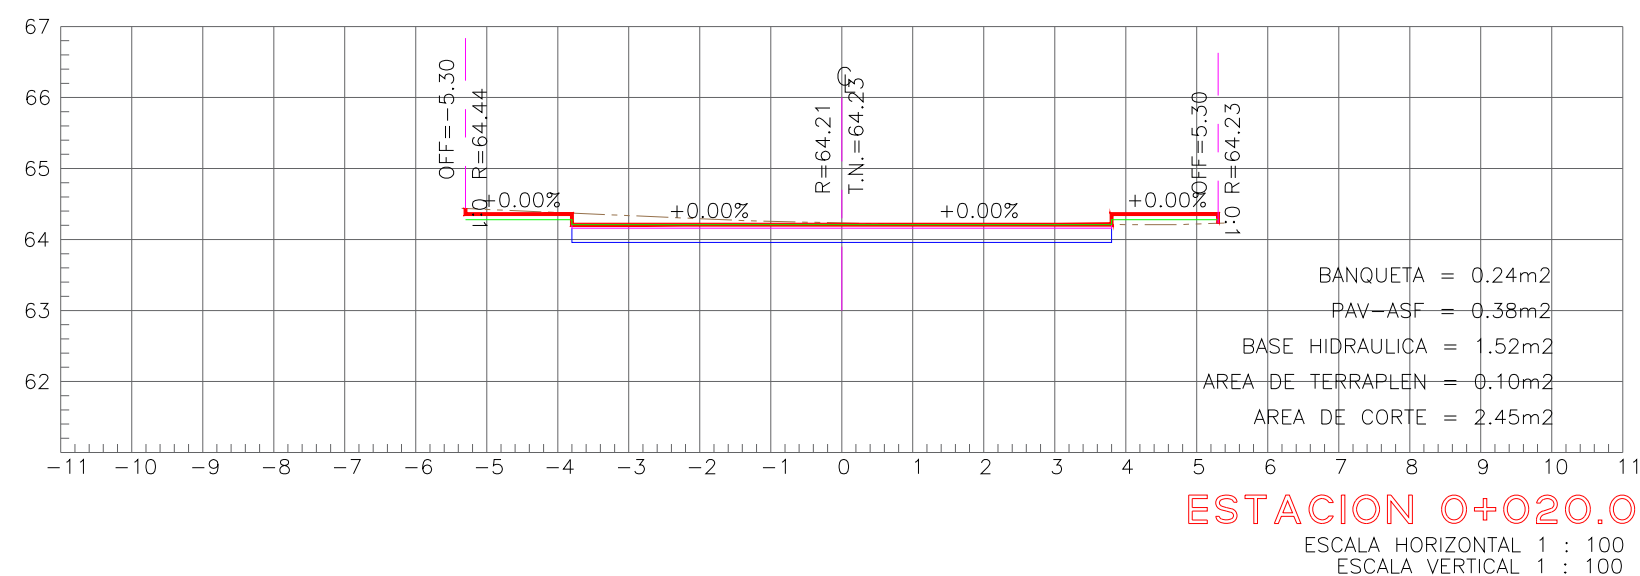
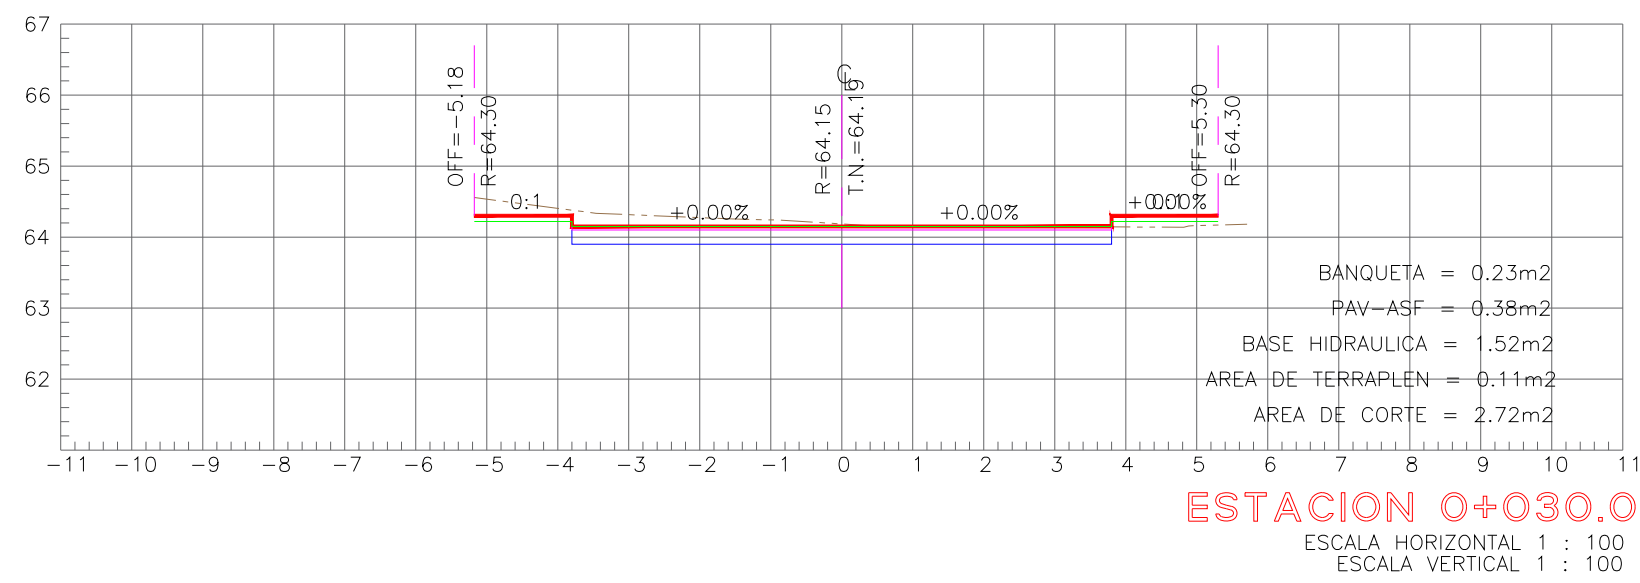
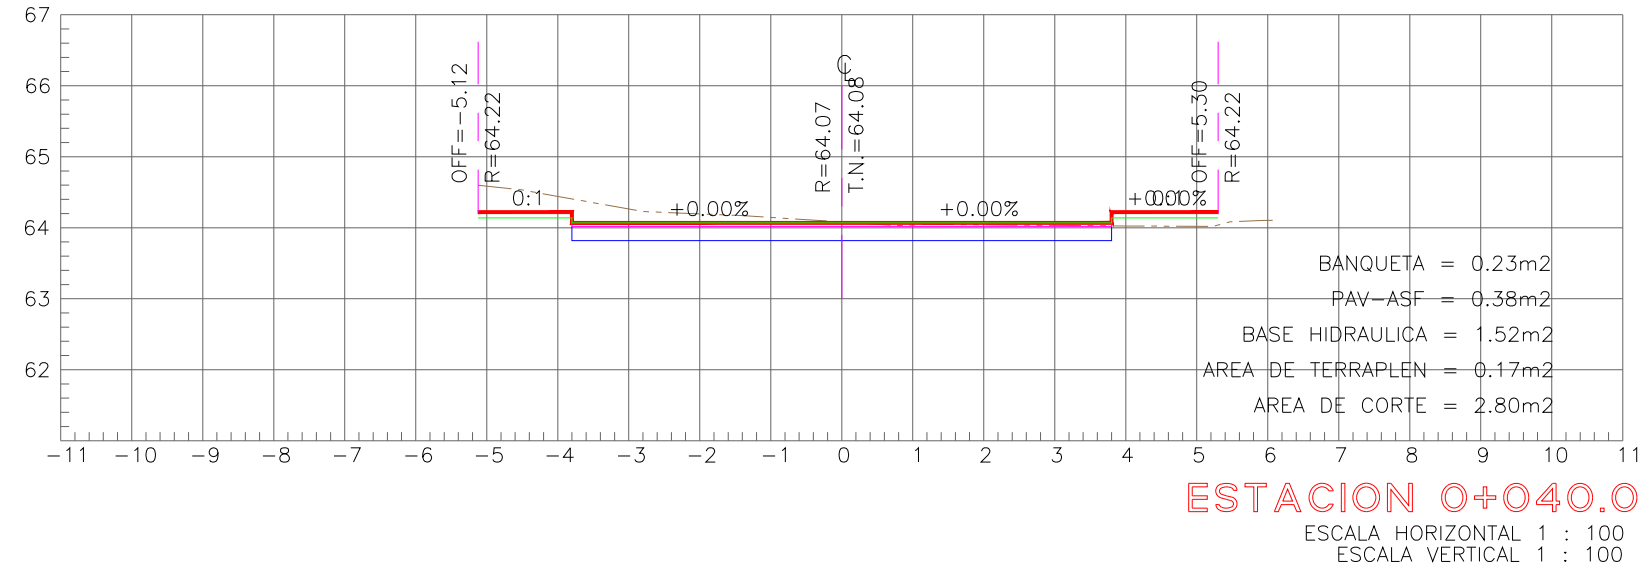
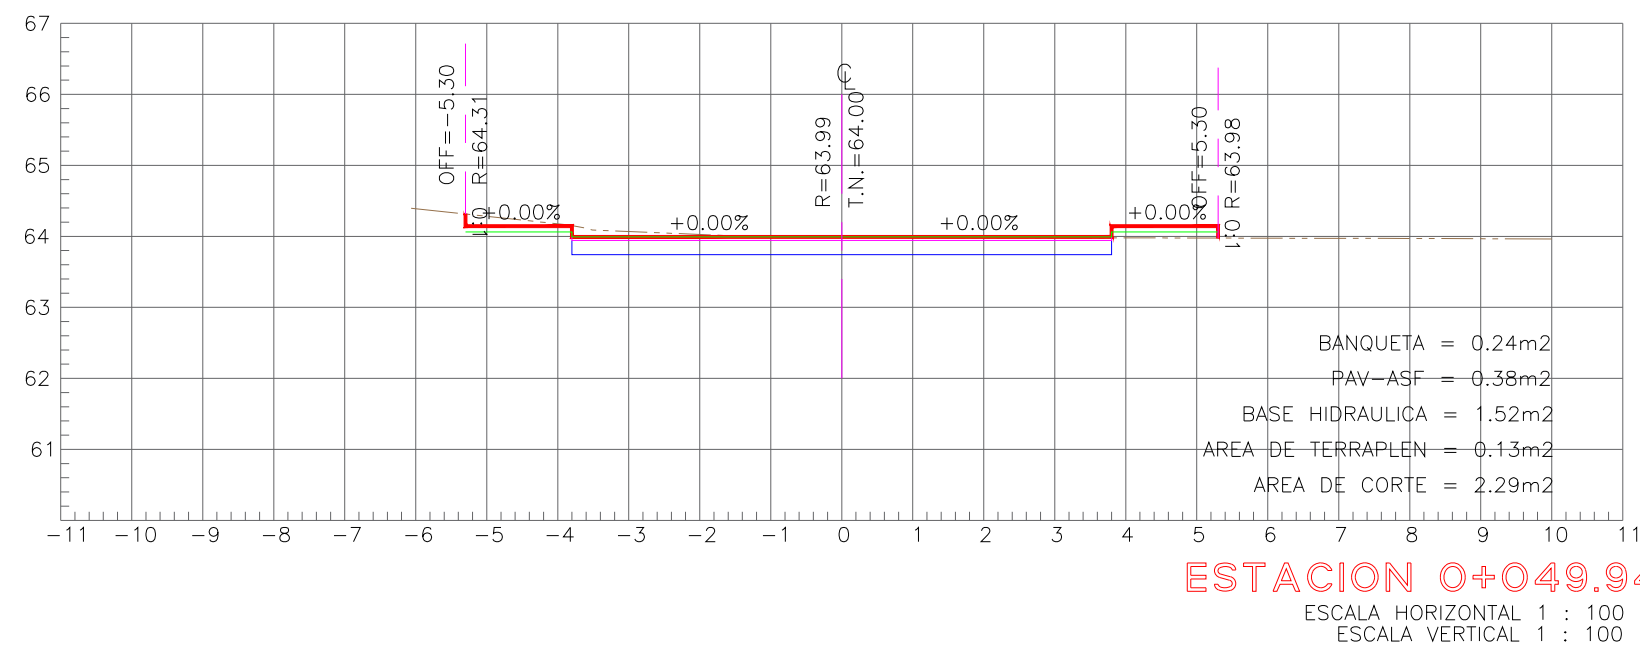
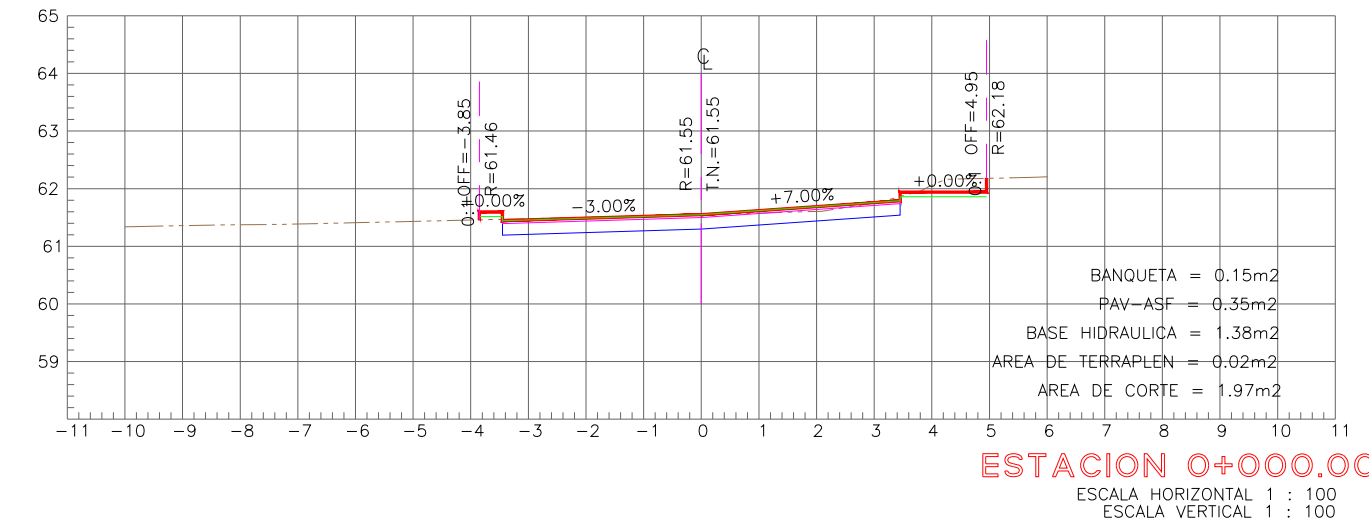
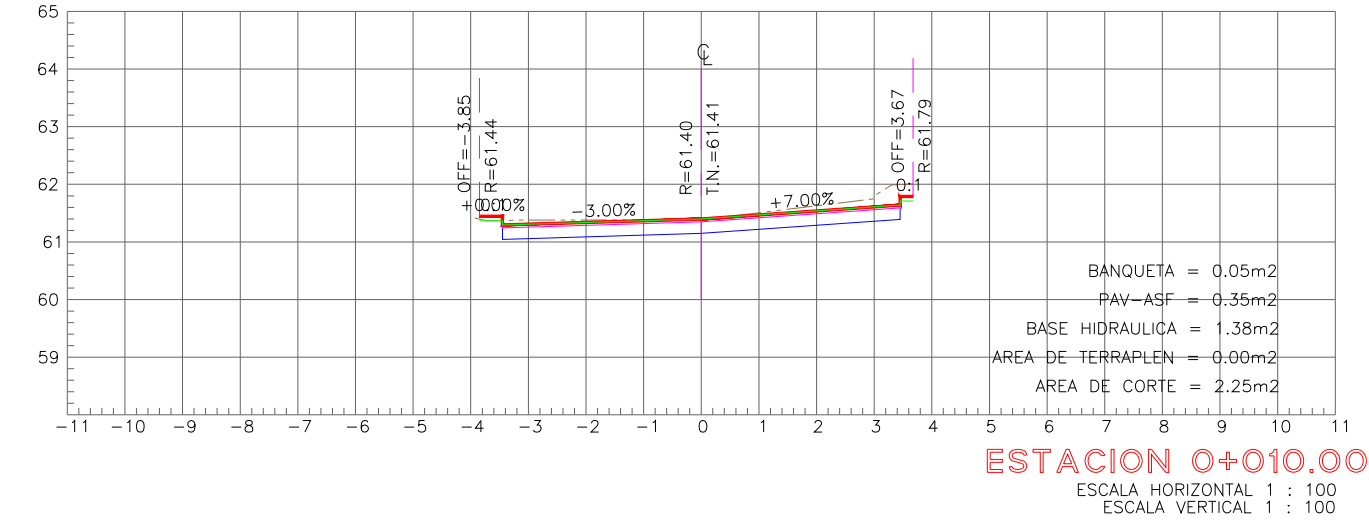
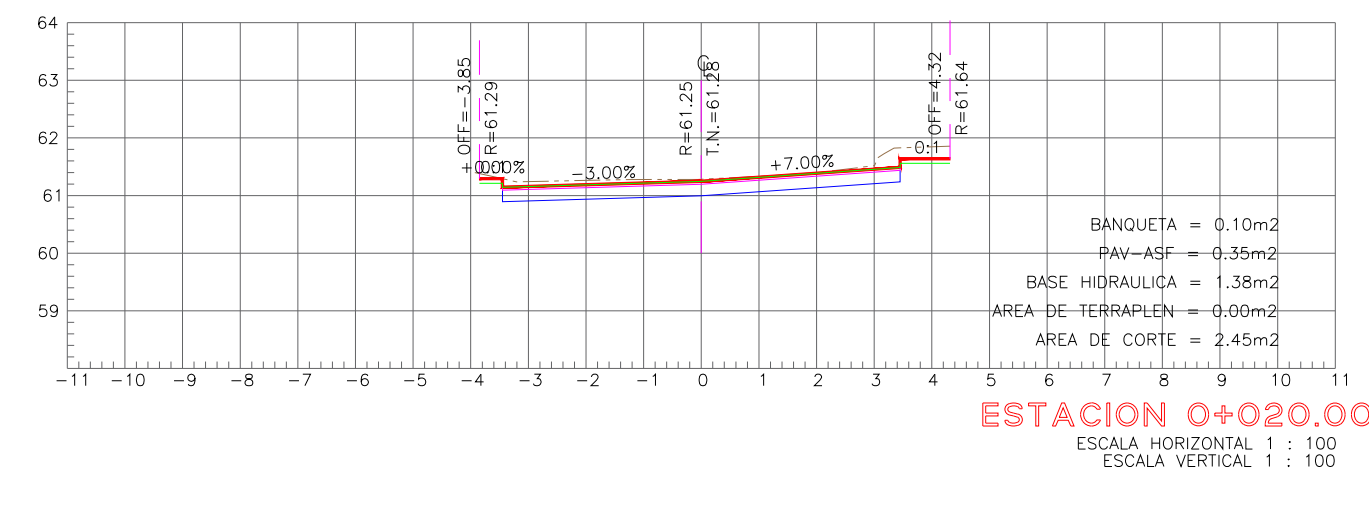
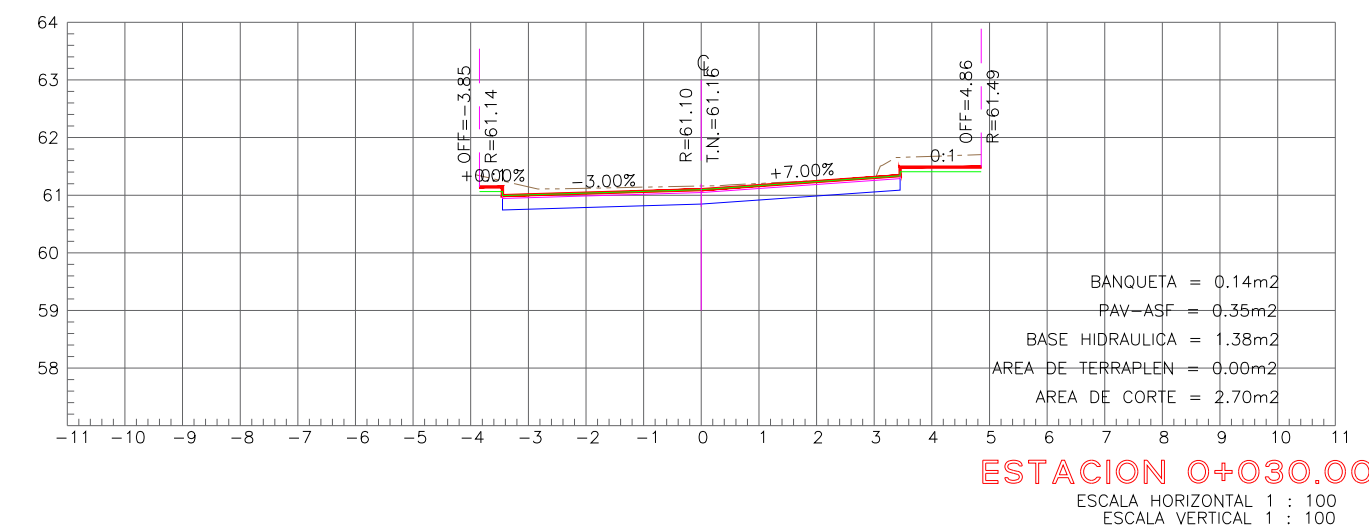
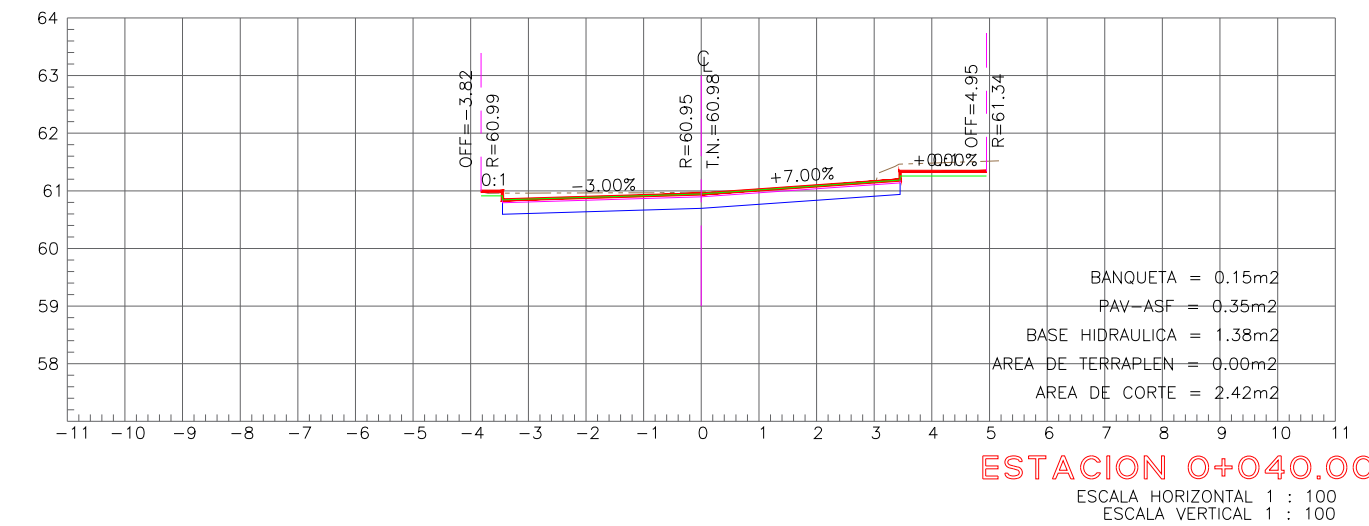








SECCIONES DE ANDADOR

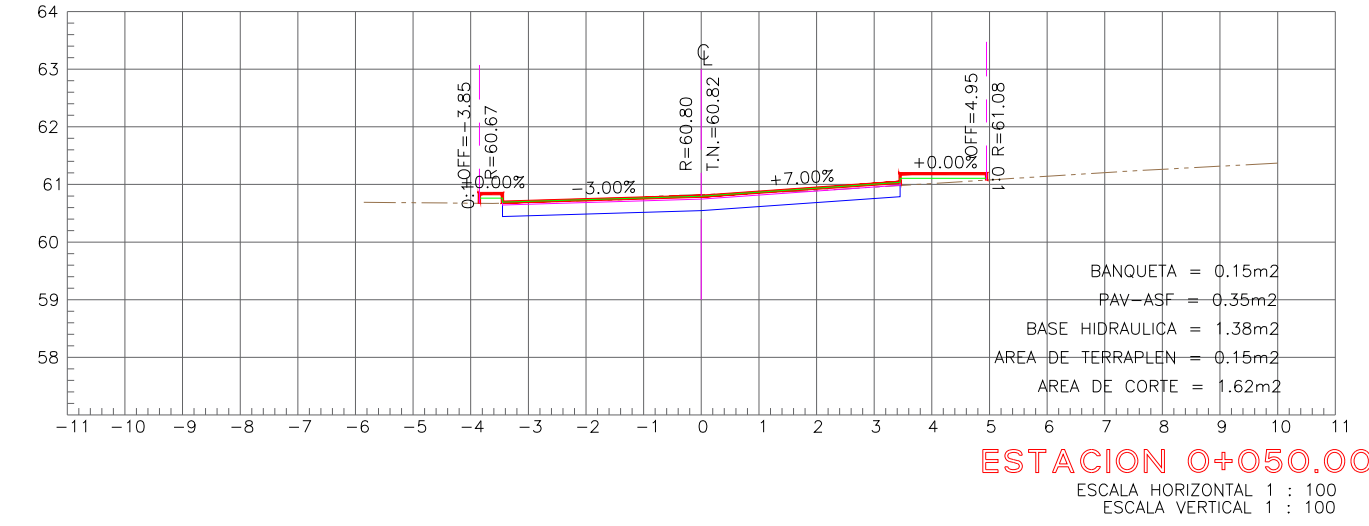


SECCIONES DE ANDADOR

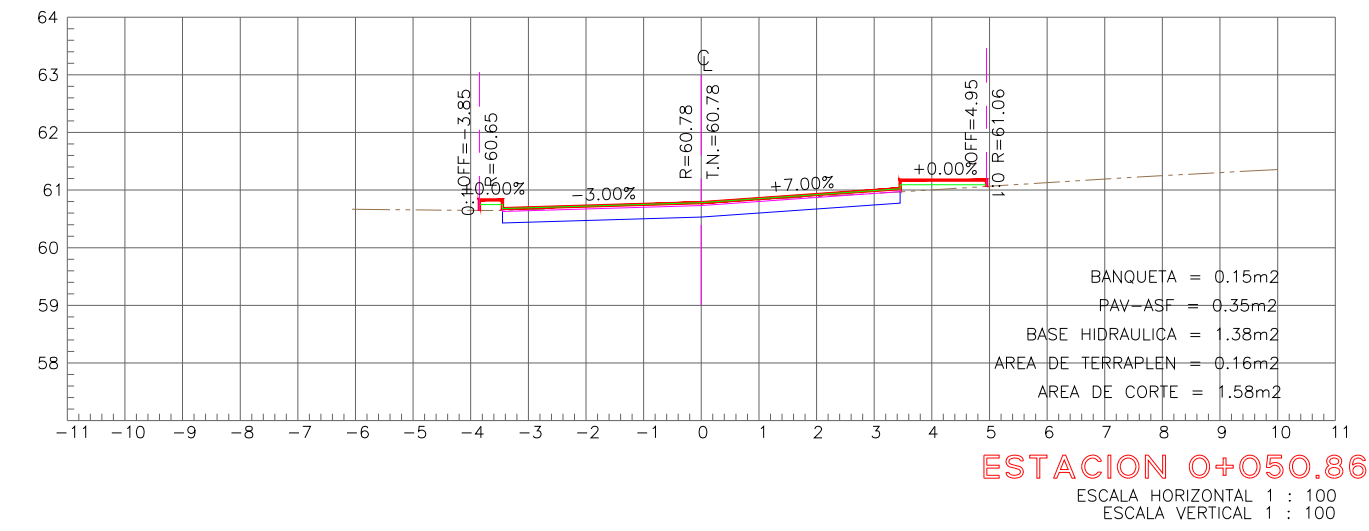

SECCIONES BADO

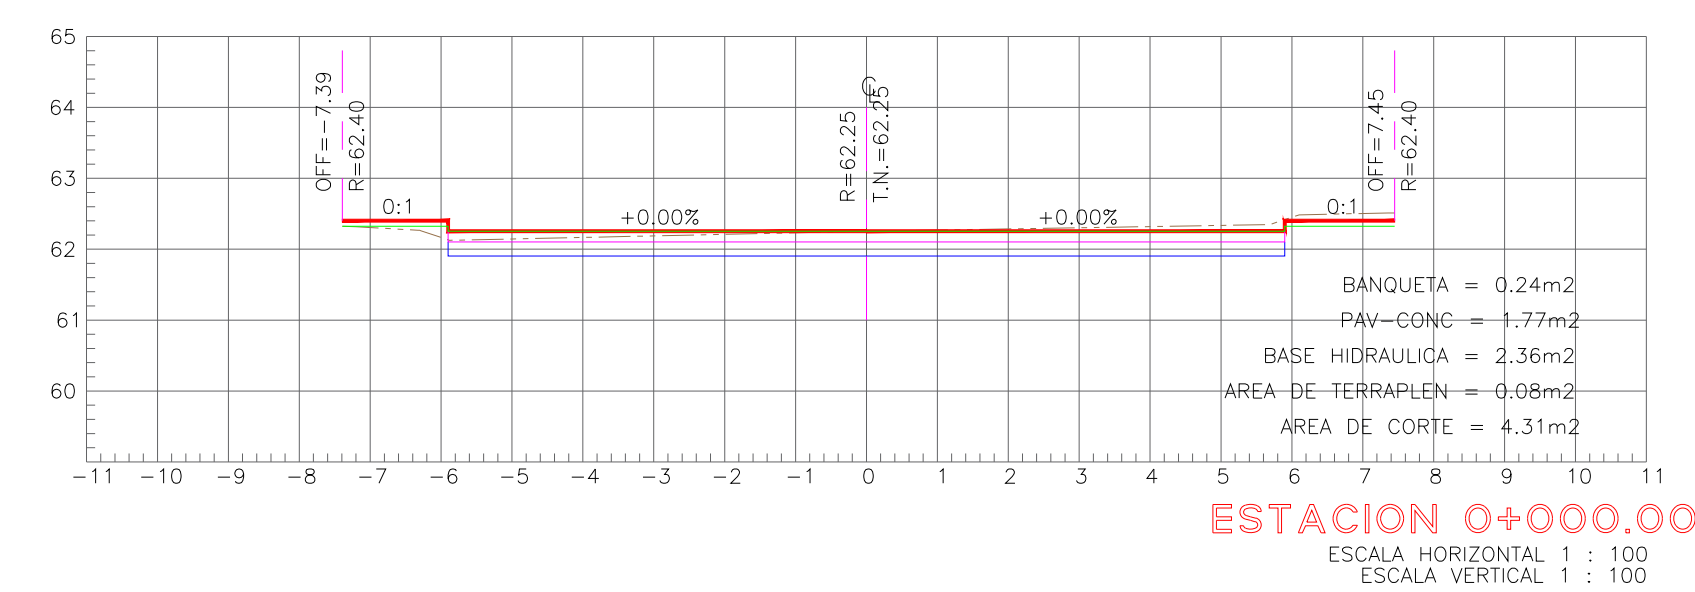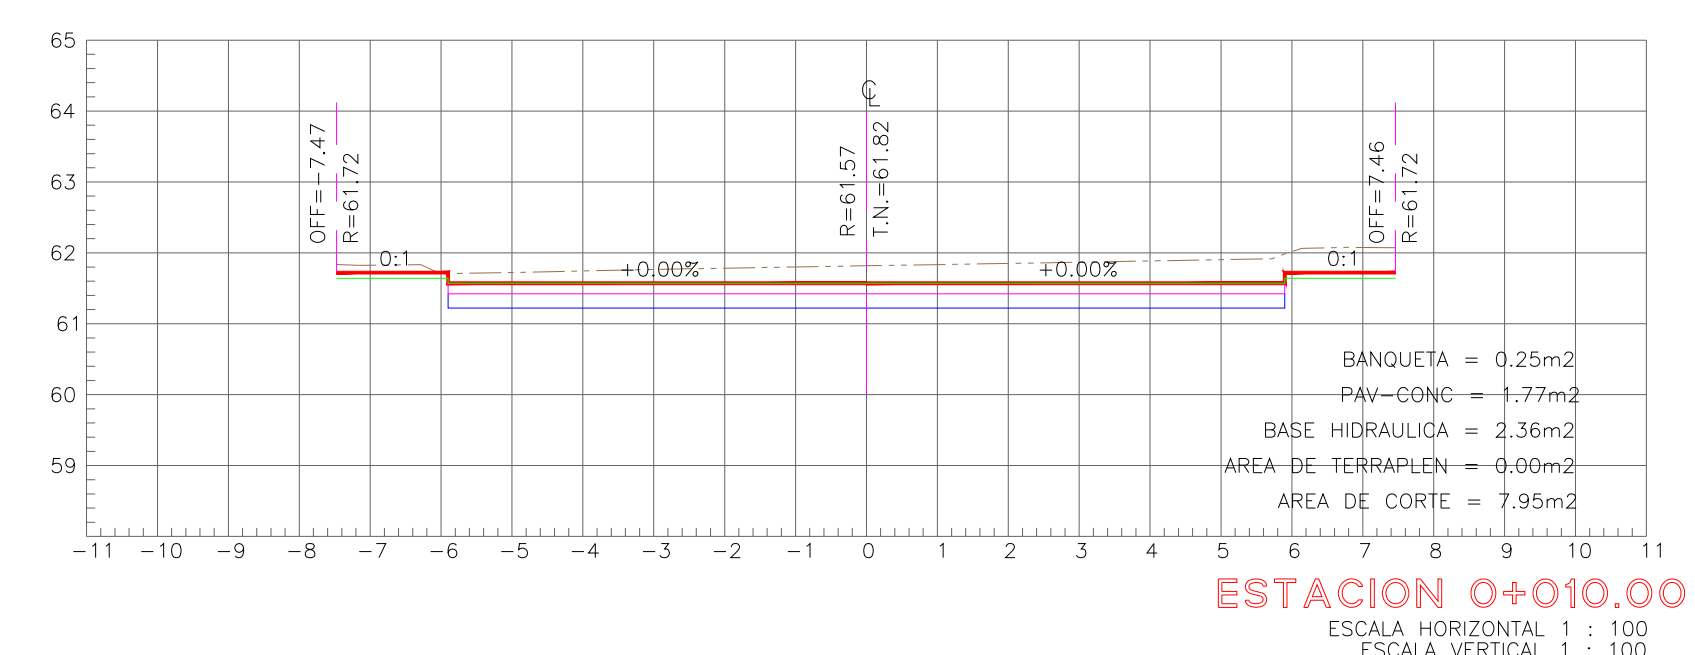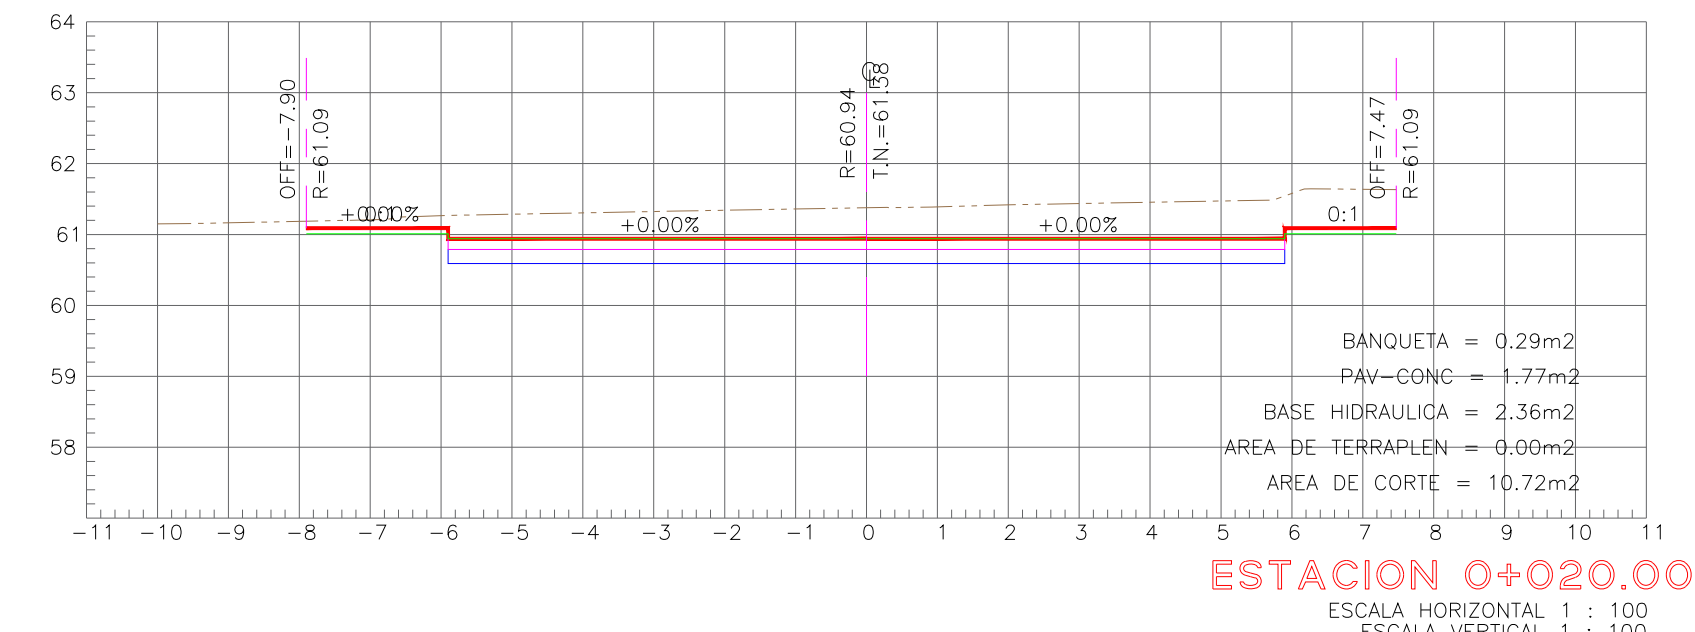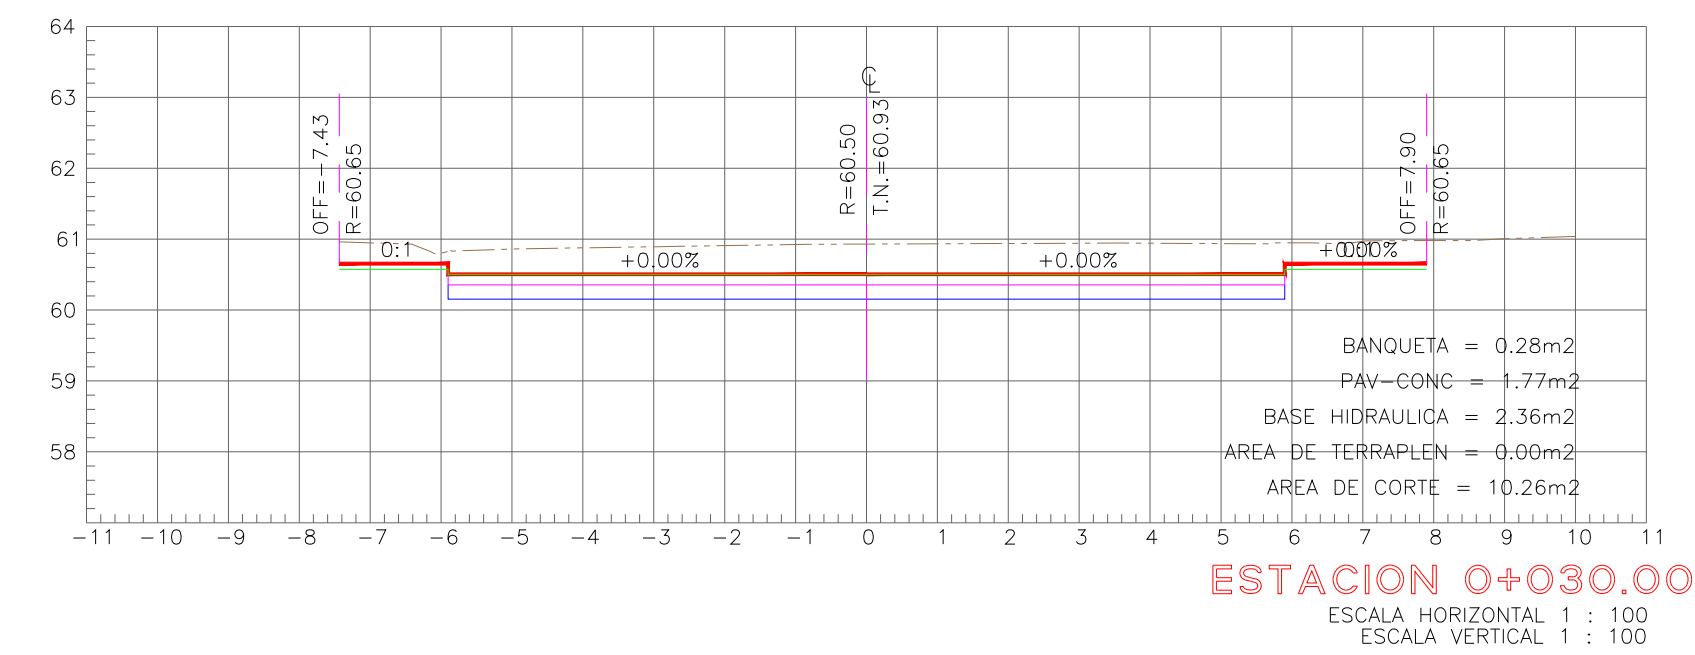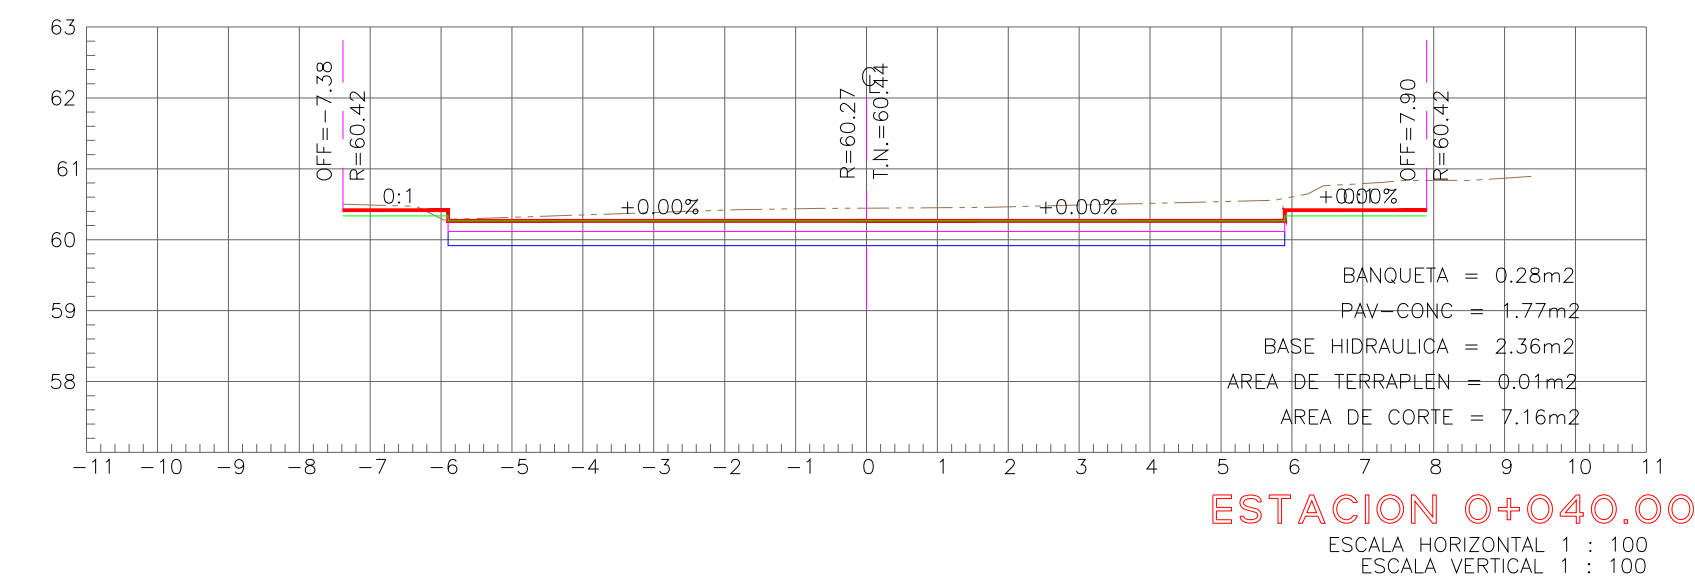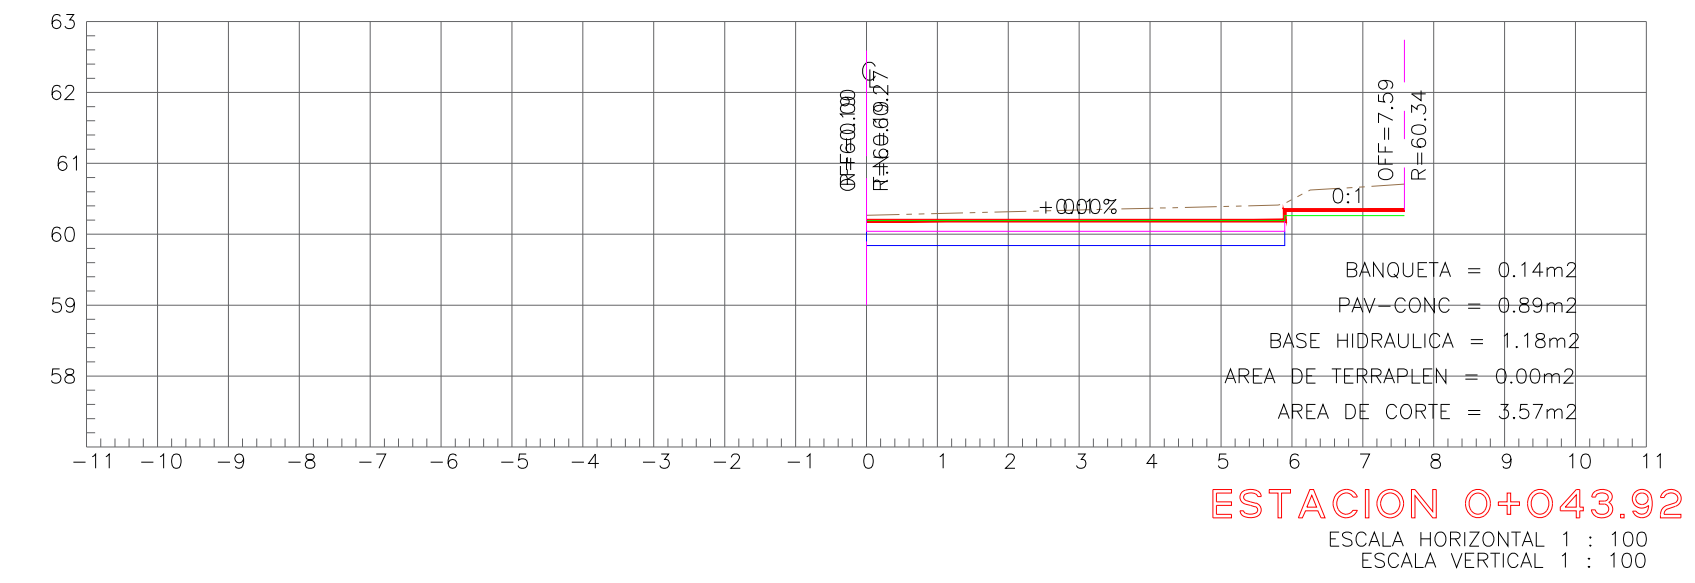

UBICACIÓN

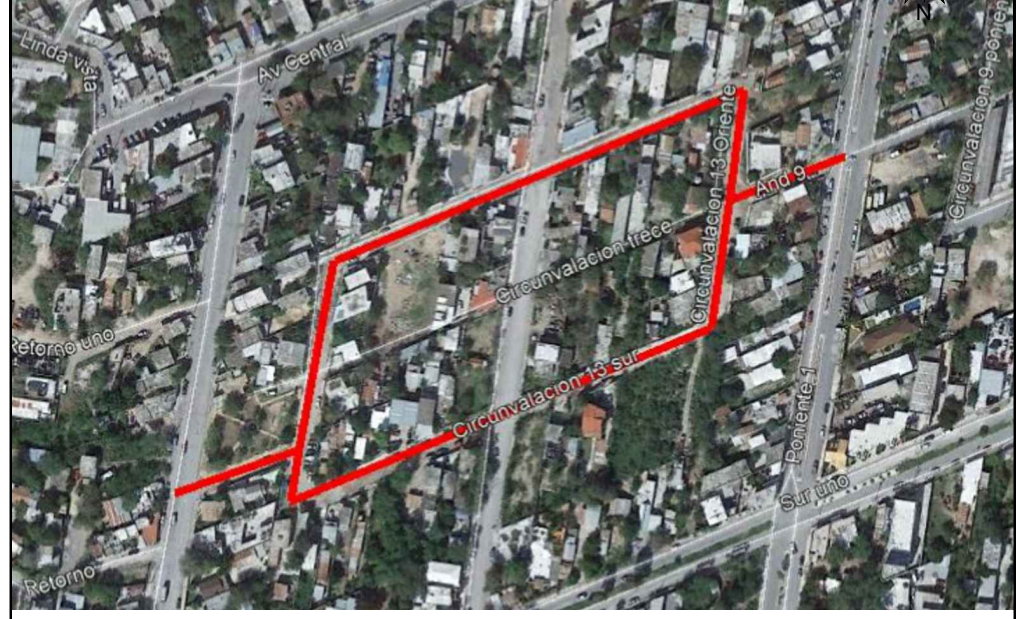

SIMBOLOGIA

	TERRENO NATURAL
	RASANTE DE PROYECTO
	ASFALTO 5 CM
	BASE HIDRAULICA CM



AYUNTAMIENTO
REYNOSA
2018 - 2021

R. AYUNTAMIENTO DE REYNOSA, TAM.
SECRETARÍA DE OBRAS PÚBLICAS, DESARROLLO
URBANO Y MEDIO AMBIENTE

OBRA:	PAVIMENTACION ASFALTICA DE LA CALLE CIRCUNVALACION 13 Y LOS TRAMOS DE ANDADOR 13 ENTRE CIRCUNVALACION 13 Y AVENIDA PONIENTE 1 Y 2	PLANO:	SEC-004	FECHA:	ENE 2021
PLANO:	SECCIONES DEL PROYECTO	ESC:	S/E	UBICACION:	ENTRE CALLE PONIENTE 1 Y PONIENTE 2 COLONIA LAS CUMBRES CIUDAD: REYNOSA, TAMAULIPAS

SECRETARIO DE OBRAS PUBLICAS,
DESARROLLO URBANO Y MEDIO AMBIENTE

ARQ. EDUARDO LÓPEZ ARIAS
SUB SECRETARIO DE OBRAS
PÚBLICAS, Y CONSTRUCCIÓN

DIRECCION DE
PROYECTOS:

ING. ERICK MOJICA CASTRO

JEFE DE INFRAESTRUCTURA Y
VIALIDAD

ARQ. JESUS RIVERA CORTEZ

PROYECTO

ARQ. CARLOS ALBERTO MOJICA
RODRIGUEZ