
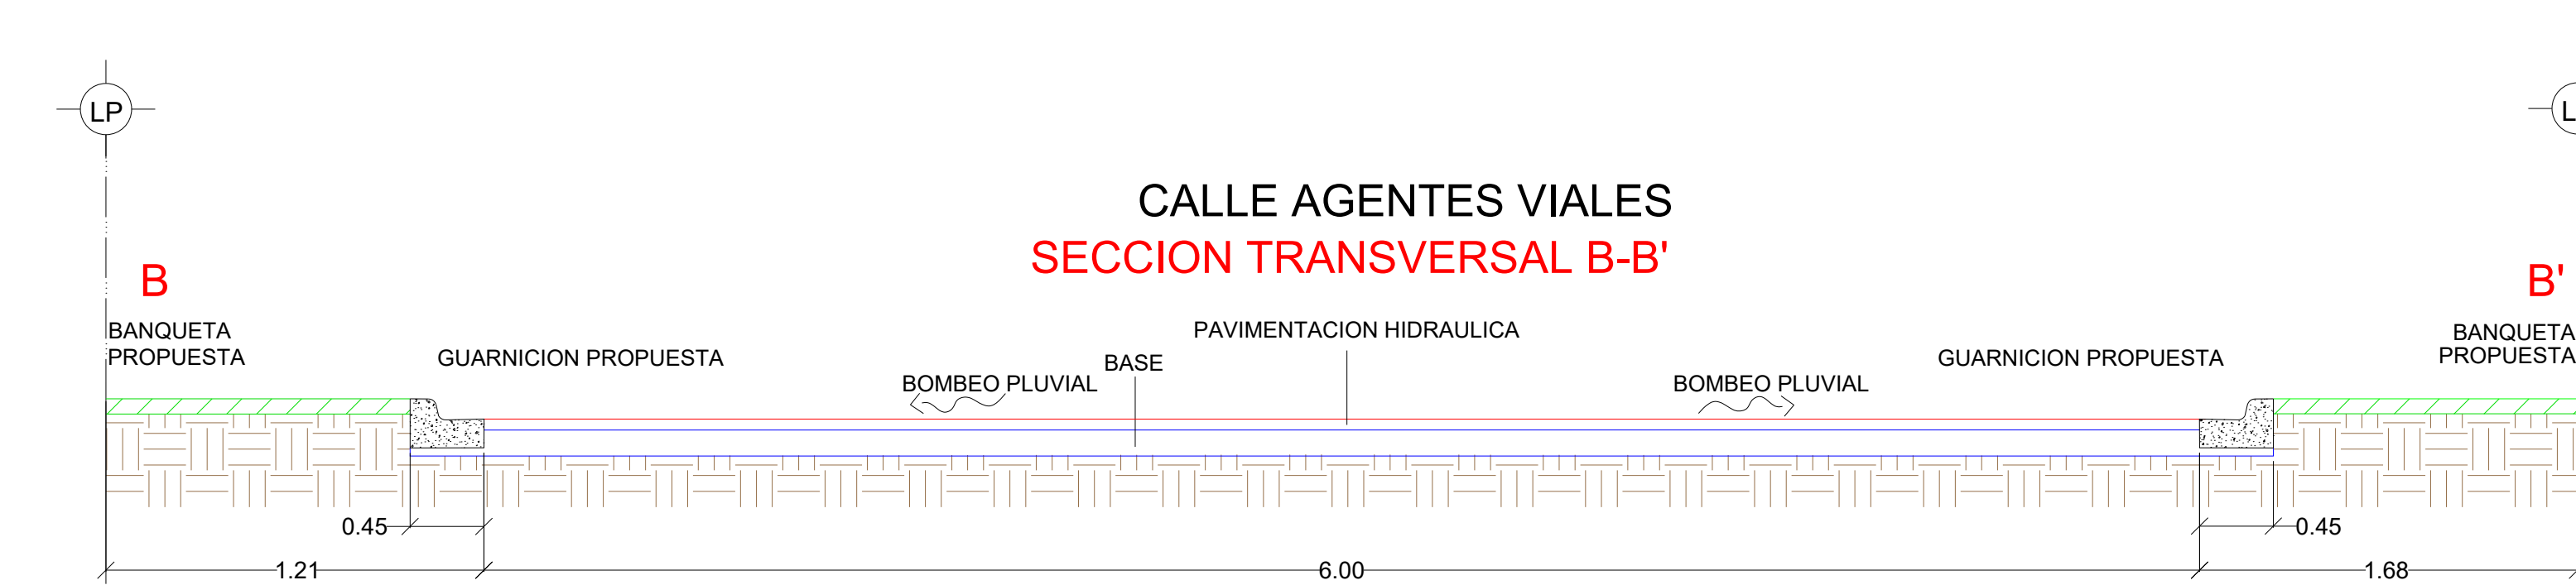
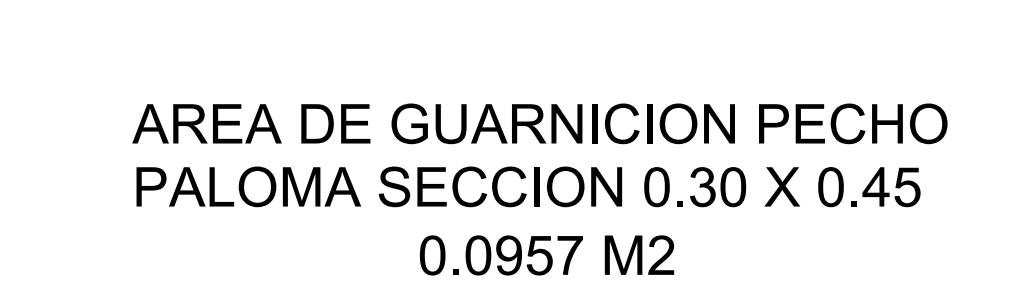
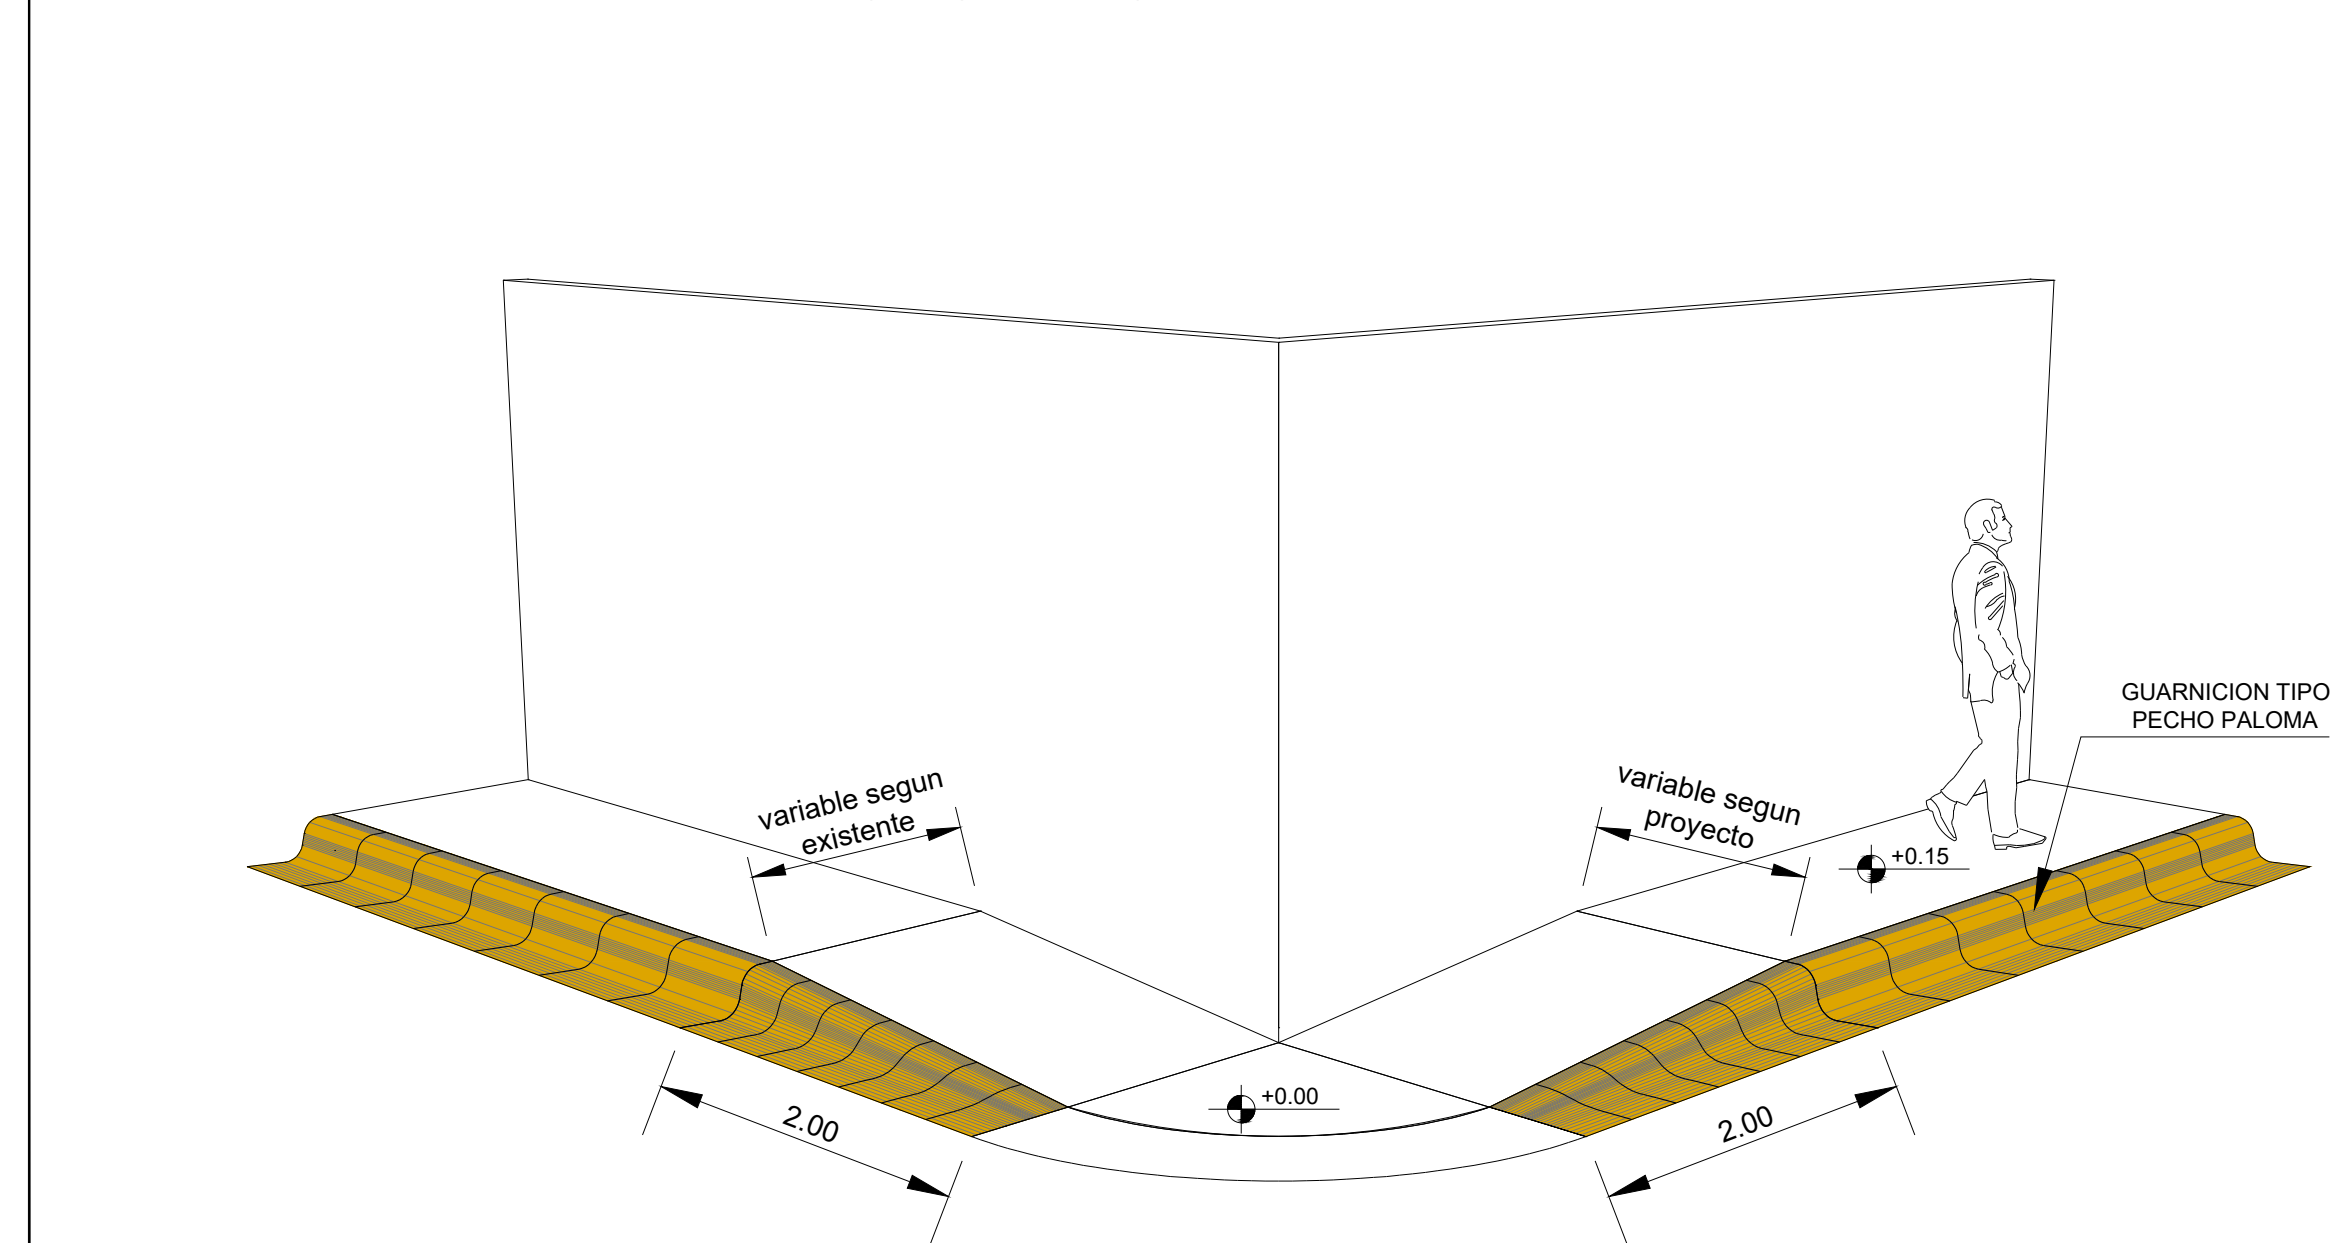


NOTA: DE ACUERDO AL ANCHO DE LA BANQUETA NUEVA ES EL RADIO DE GIRO QUE SE LE DARA EN ESTE CASO ES 1.50 DE BANQUETA NVA. Y 1.50 DE RADIO PARA ACCESO A COCHERA.

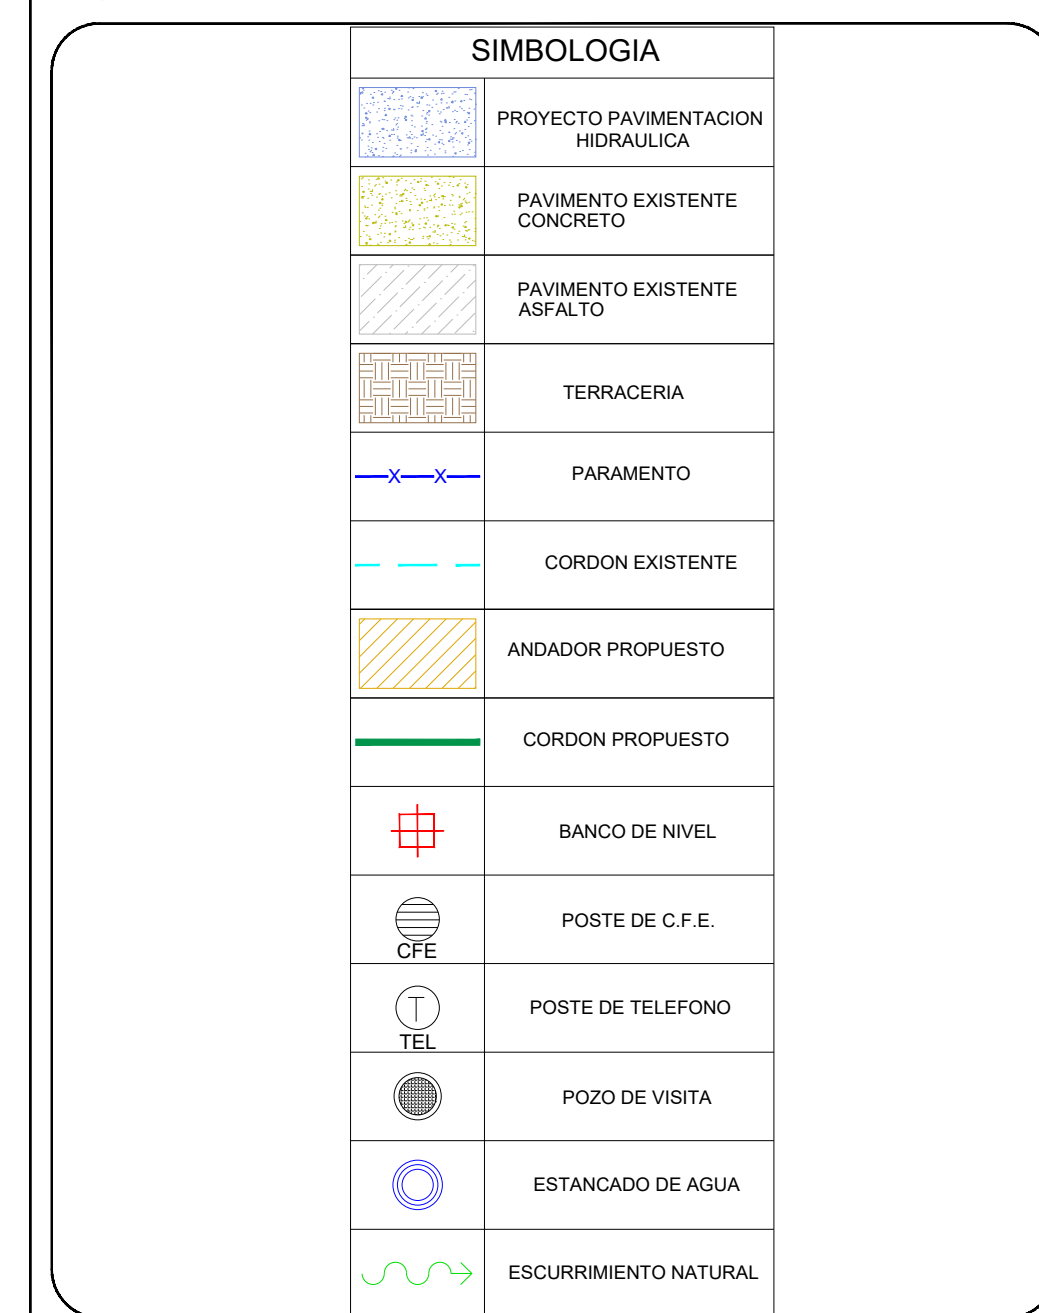

R. AYUNTAMIENTO DE REYNOSA, TAM.
SECRETARÍA DE OBRAS PÚBLICAS, DESARROLLO
URBANO Y MEDIO AMBIENTE

OBRA: PAVIMENTACION HIDRAULICA DE LA CALLE AZUCENA		PLANO: GEO DET-001	FECHA: ENERO-202
PLANO: GEOMETRICO DETALLES	ESC: S/E	UBICACION: ENTRE CALLES GENERAL RODRIGUEZ Y HERNAN CORTEZ COLONIA: FIDEL VELAZQUEZ CIUDAD: REYNOSA, TAMAULIPAS	

SECRETARÍA DE OBRAS PÚBLICAS,
DESARROLLO URBANO Y MEDIO AMBIENTE

ARQ. EDUARDO LÓPEZ ARIAS

SUB SECRETARIO DE OBRAS
PÚBLICAS, Y CONSTRUCCIÓN

ING. LEOPOLDO RODRÍGUEZ SARMIENTO

DIRECCION DE PROYECTOS:

1	2	
---	---	---	---	---	---	---	---	---	----	----	-----	-----	

ING. ERICK MOJICA CASTRO	
JEFE DE INFRAESTRUCTURA Y	PROYECTÓ

	VIALIDAD	
--	----------	--

ARQ. JESUS RIVERA CORTEZ	ARQ. ALEJANDRO GARZA
--------------------------	----------------------