




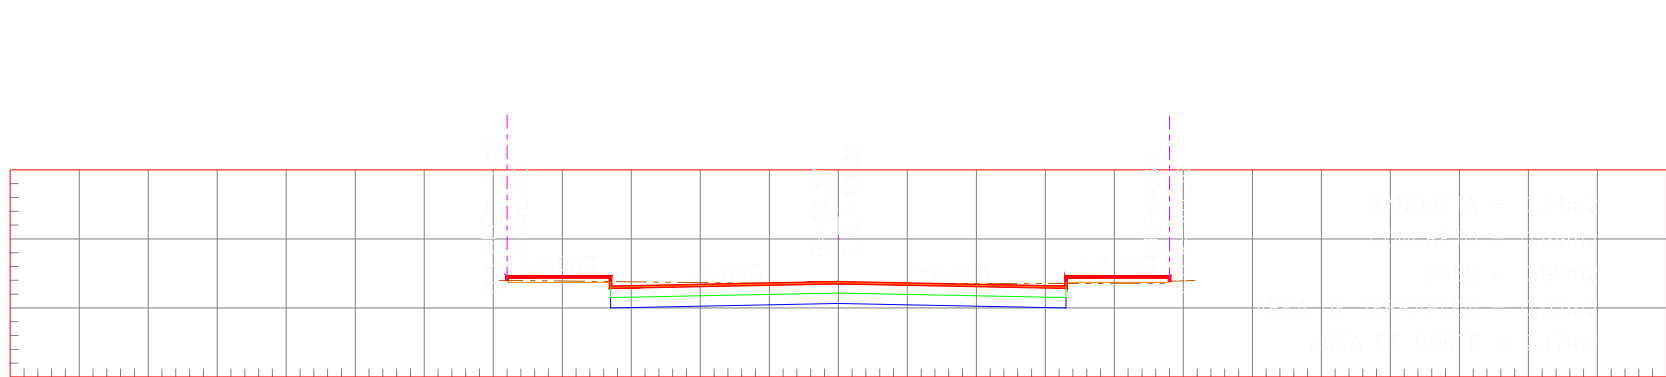


ESTACION 0+040.00
TRANSVERSA 1:10

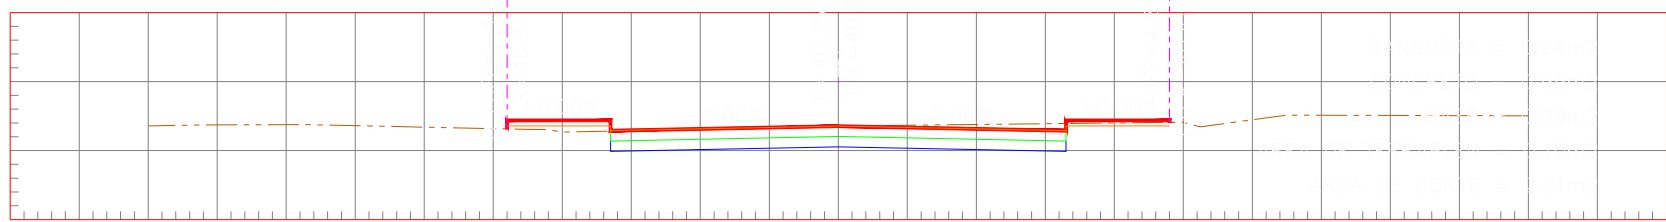


ESTACION 0+037.49
TRANSVERSA 1:10

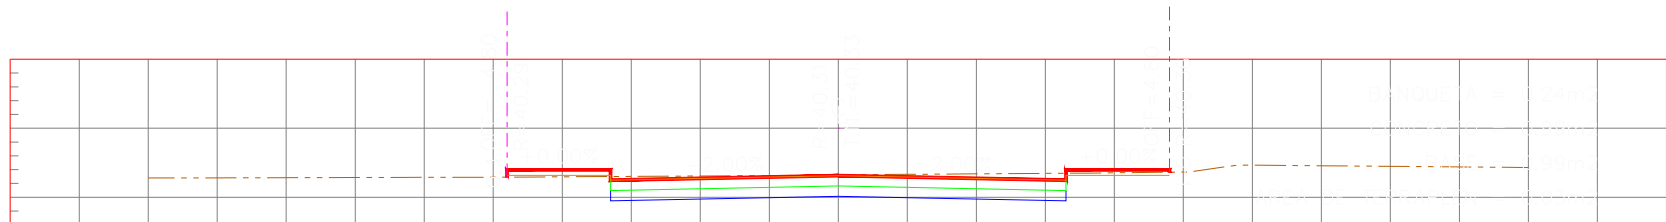


ESTACION 0+036.00
TRANSVERSA 1:10

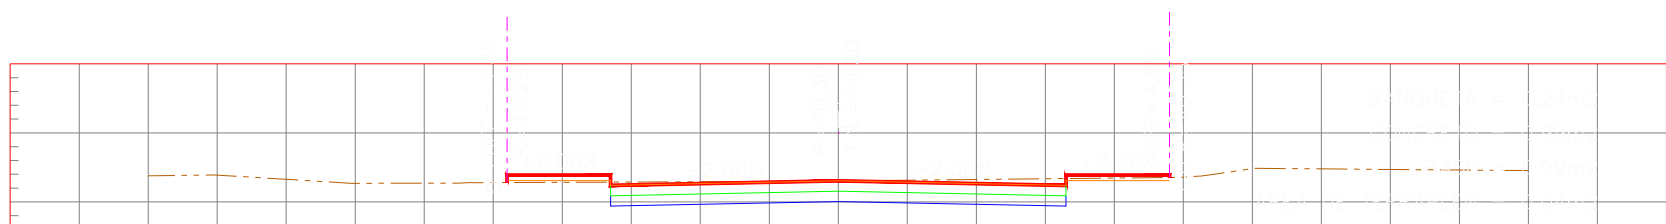


ESTACION 0+028.00
TRANSVERSA 1:10

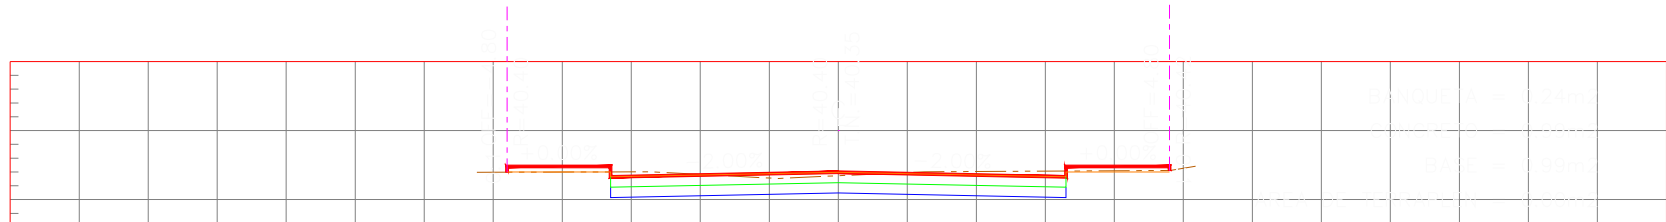


ESTACION 0+020.00
TRANSVERSA 1:10

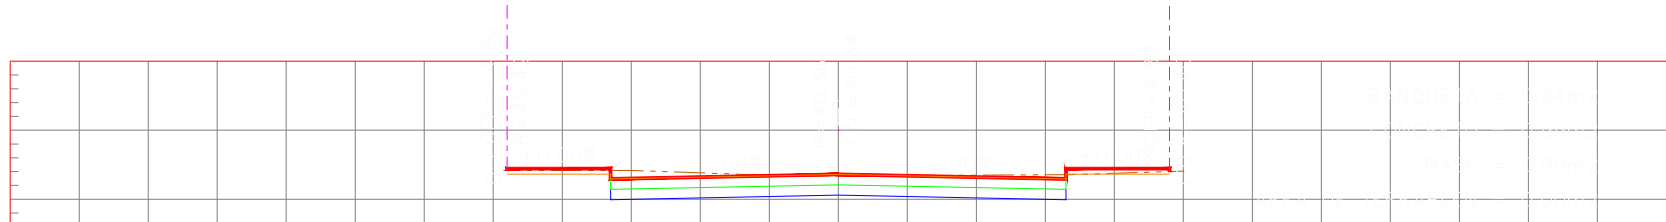


ESTACION 0+010.00
TRANSVERSA 1:10

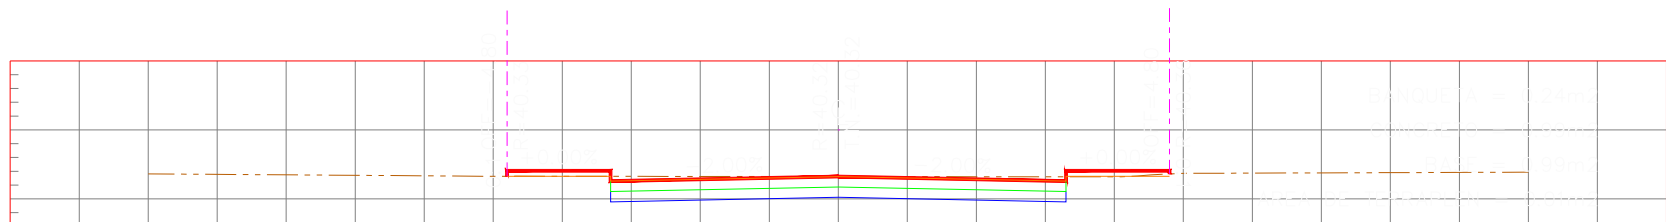


ESTACION 0+000.00
TRANSVERSA 1:10

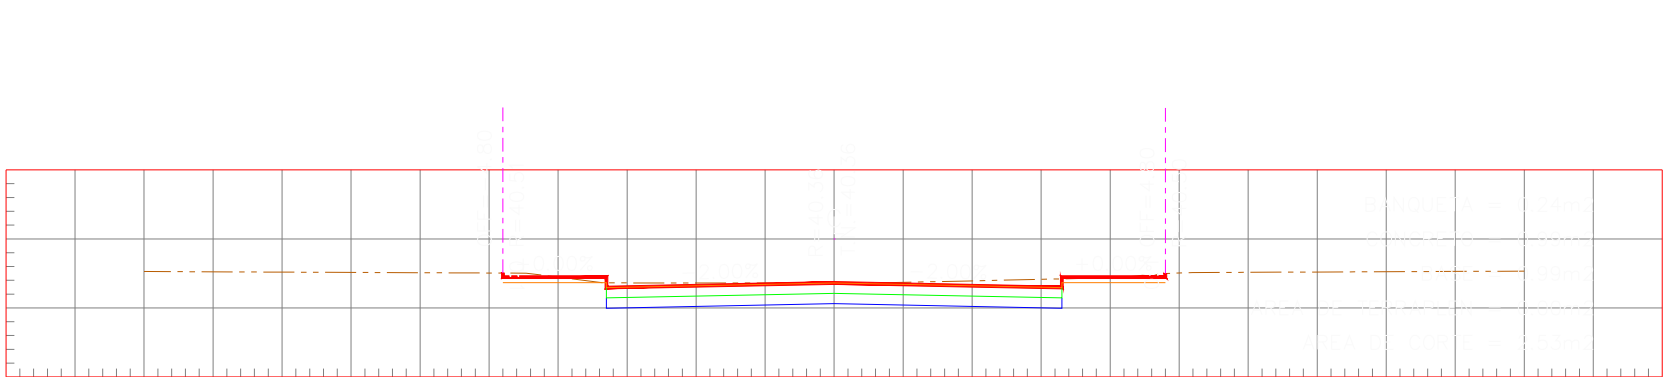


ESTACION 0+038.00
TRANSVERSA 1:10

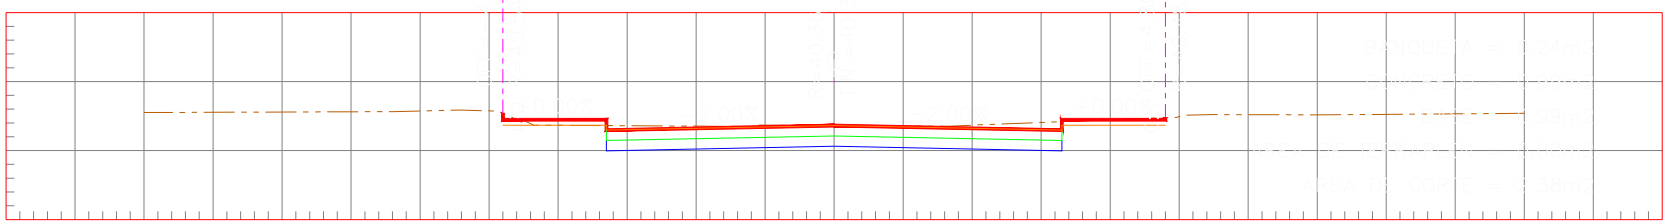


ESTACION 0+030.00
TRANSVERSA 1:10

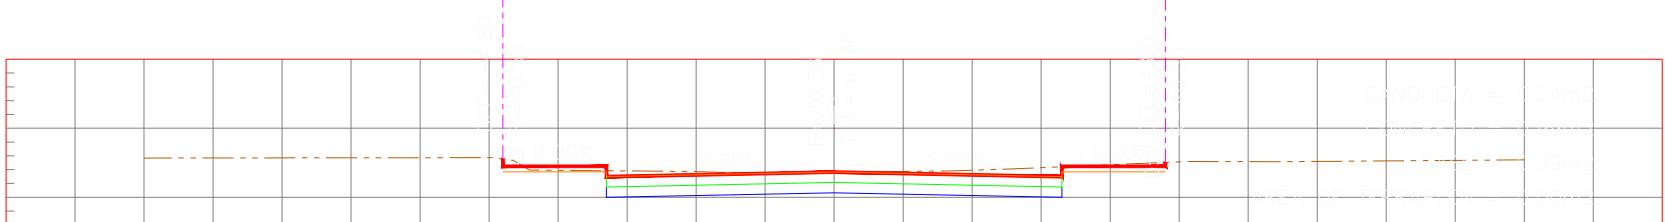


ESTACION 0+020.00
TRANSVERSA 1:10

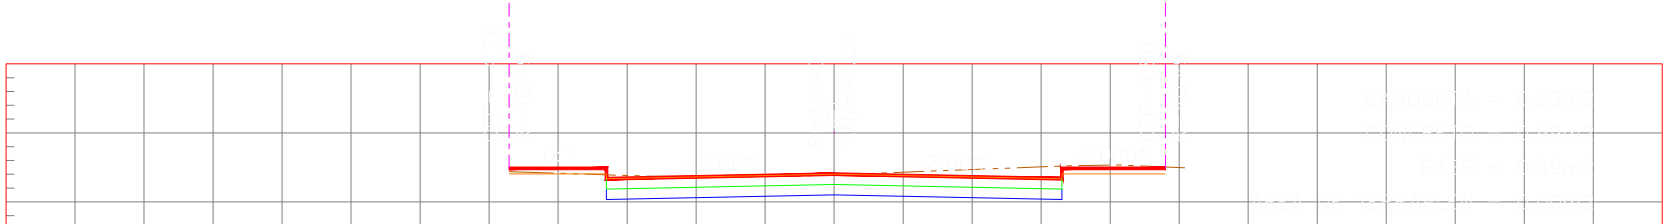


ESTACION 0+010.00
TRANSVERSA 1:10

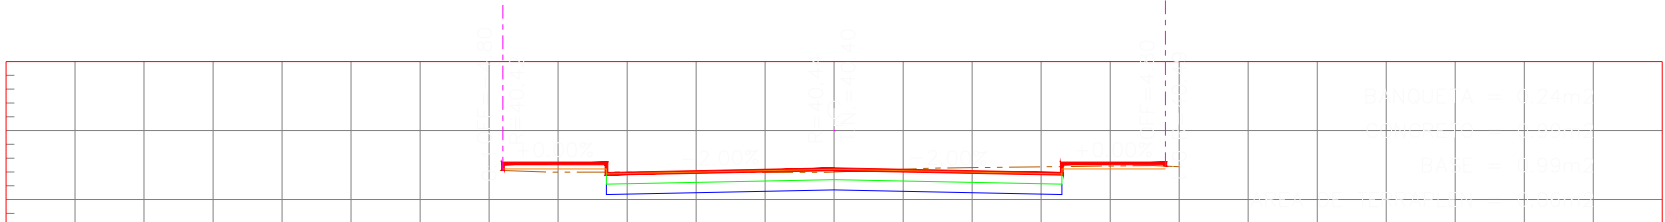


ESTACION 0+000.00
TRANSVERSA 1:10

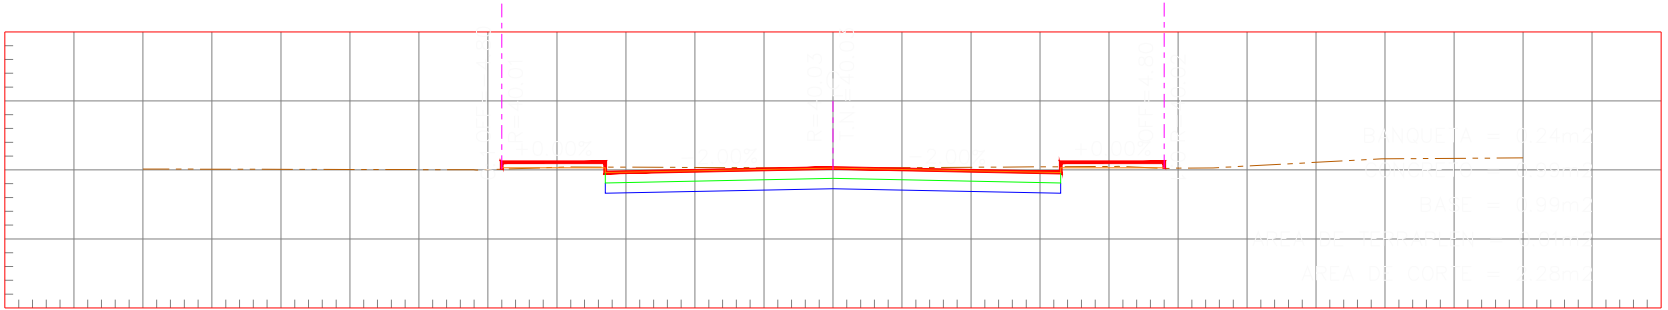


ESTACION 0+150.00
TRANSVERSA 1:10

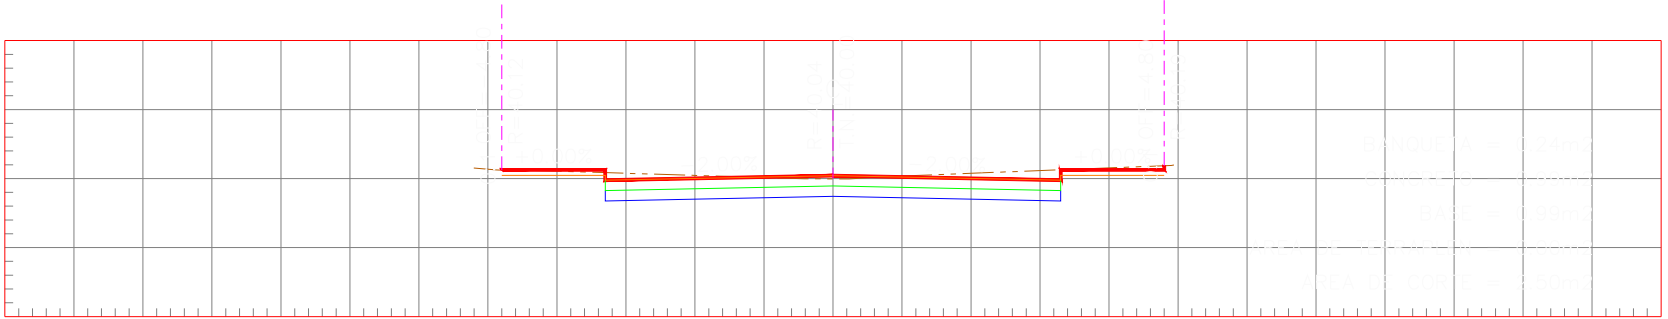


ESTACION 0+160.00
TRANSVERSA 1:10

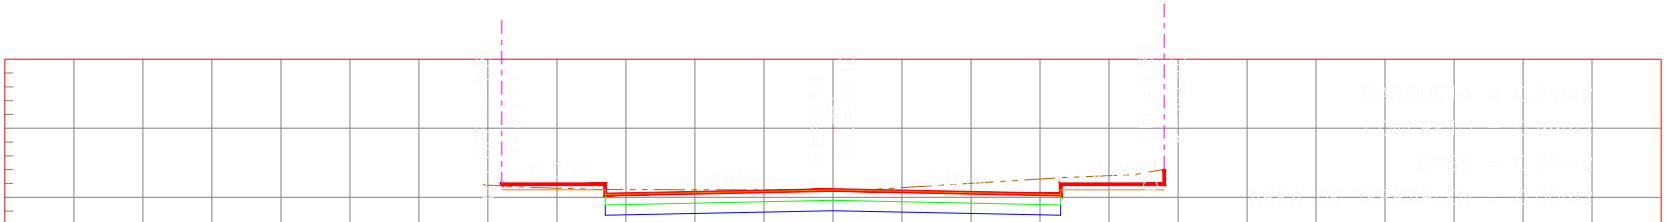


ESTACION 0+170.00
TRANSVERSA 1:10

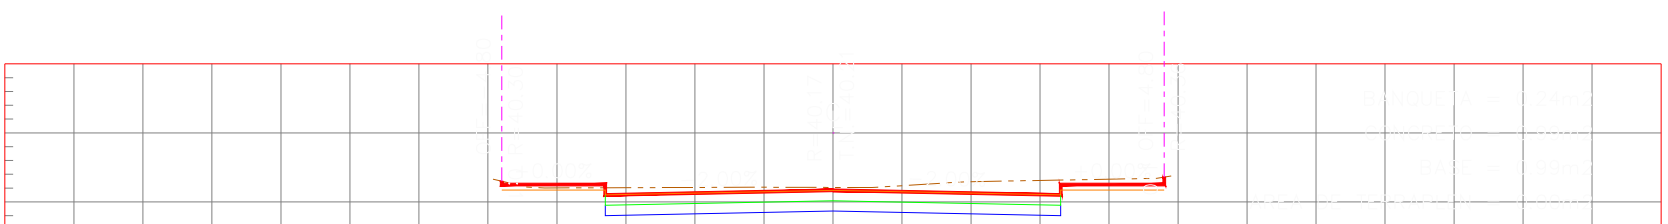


ESTACION 0+180.00
TRANSVERSA 1:10

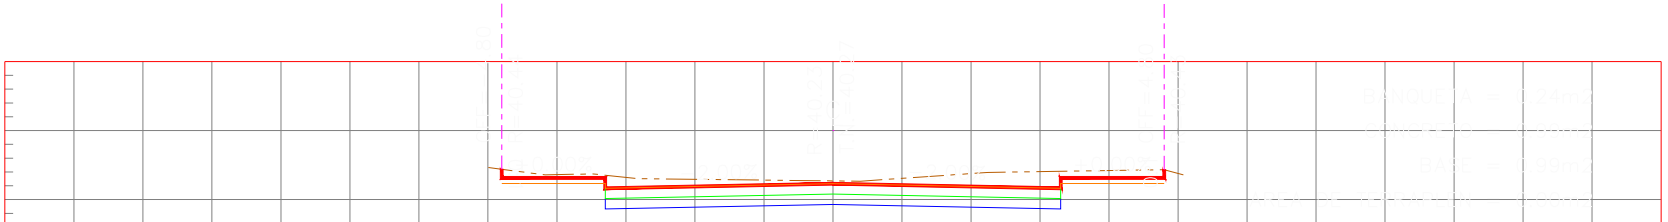

ESTACION 0+190.00
TRANSVERSA 1:10

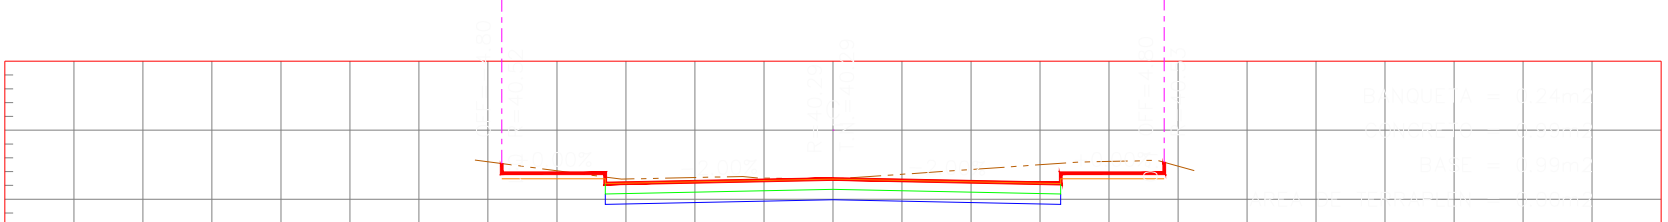

ESTACION 0+200.00
TRANSVERSA 1:10

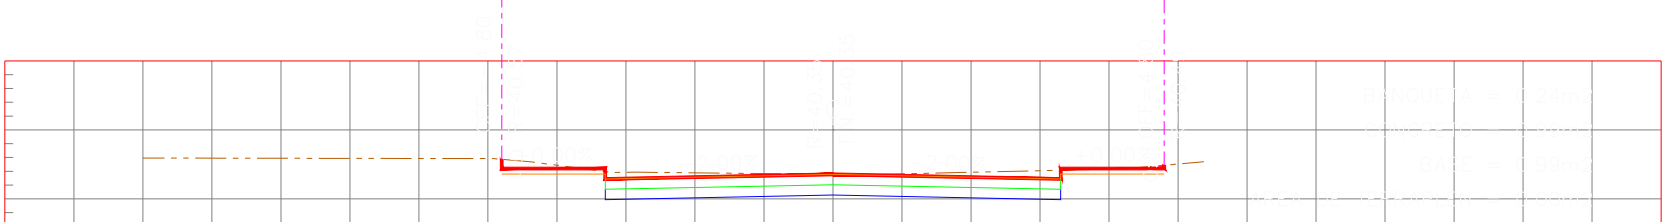

ESTACION 0+210.00
TRANSVERSA 1:10



UBICACIÓN

RASANTE DE PROYECTO

SIMBOLOGIA

TERRENO NATURAL



R. AYUNTAMIENTO DE REYNOSA, TAM. SECRETARÍA DE OBRAS PÚBLICAS, DESARROLLO URBANO Y MEDIO AMBIENTE			
OBRA:	PAVIMENTACION HIDRAULICA DE LA CALLE AZUCENA	PLANO:	FECHA:
		SECC-001	ENERO-2021
PLANO:	ESC:	UBICACION: ENTRE CALLES GENERAL RODRIGUEZ Y HERMAN CORTEZ COLONIA: FIDEL VELAZQUEZ CIUDAD: REYNOSA, TAMAULIPAS	
TOPOGRAFICO	S/E		
SECRETARIO DE OBRAS PUBLICAS, DESARROLLO URBANO Y MEDIO AMBIENTE			
ARQ. EDUARDO LÓPEZ ARIAS SUB SECRETARIO DE OBRAS PÚBLICAS, Y CONSTRUCCIÓN			
ING. LEOPOLDO RODRIGUEZ SARMIENTO			

DIRECCION DE PROYECTOS:	
ING. ERICK MOJICA CASTRO	
JEFE DE INFRAESTRUCTURA Y VIALIDAD	PROYECTÓ
ARQ. JESUS RIVERA CORTEZ	ARQ. ALEJANDRO GARZA