




ESTACION 0+150.00
TAMAUPIPAS 1:10

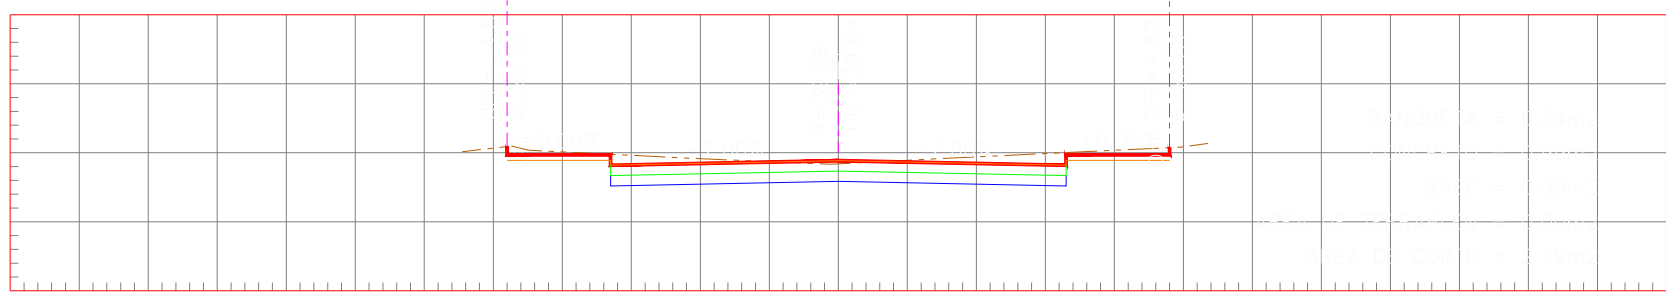


ESTACION 0+200.00
TAMAUPIPAS 1:10

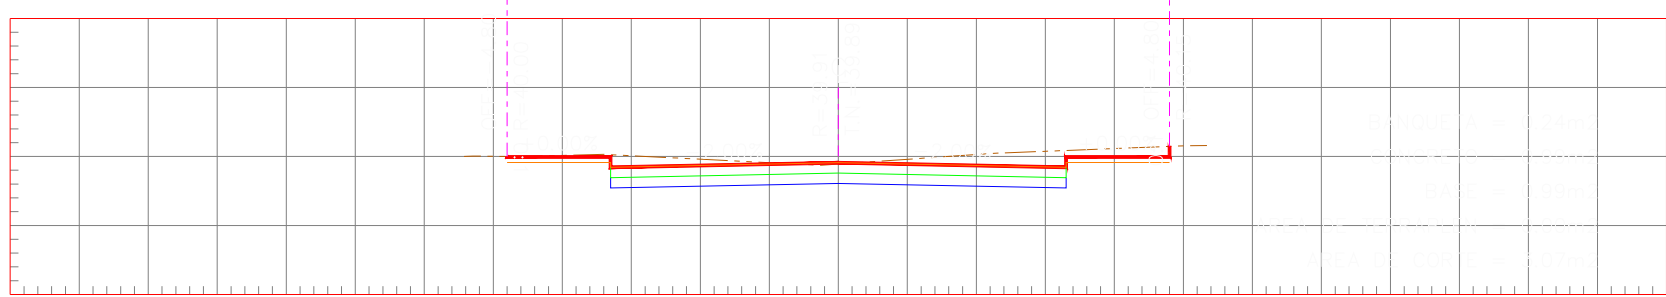


ESTACION 0+250.00
TAMAUPIPAS 1:10

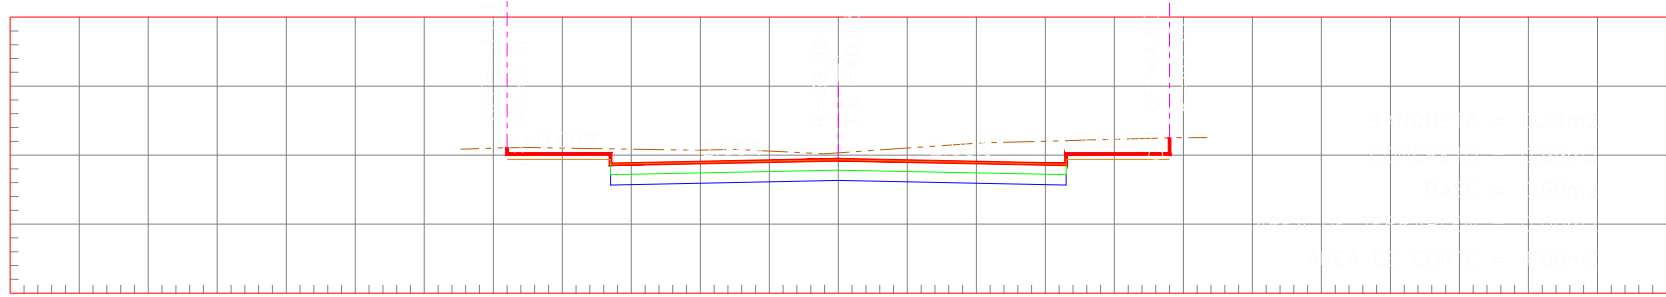


ESTACION 0+300.00
TAMAUPIPAS 1:10

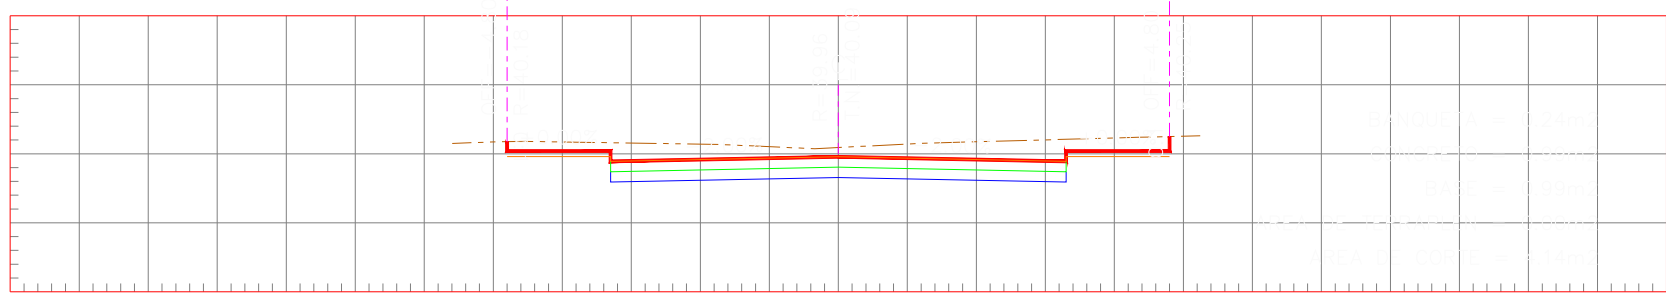


ESTACION 0+350.00
TAMAUPIPAS 1:10

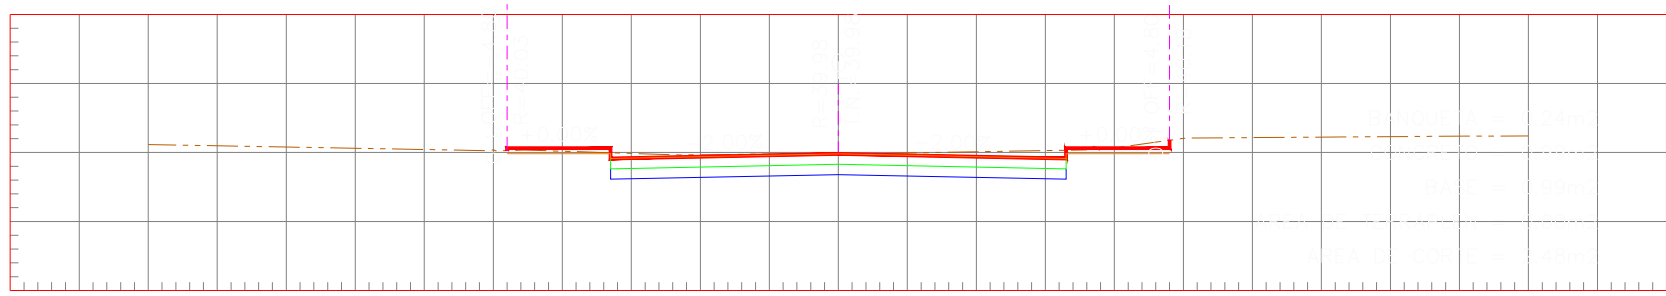


ESTACION 0+400.00
TAMAUPIPAS 1:10

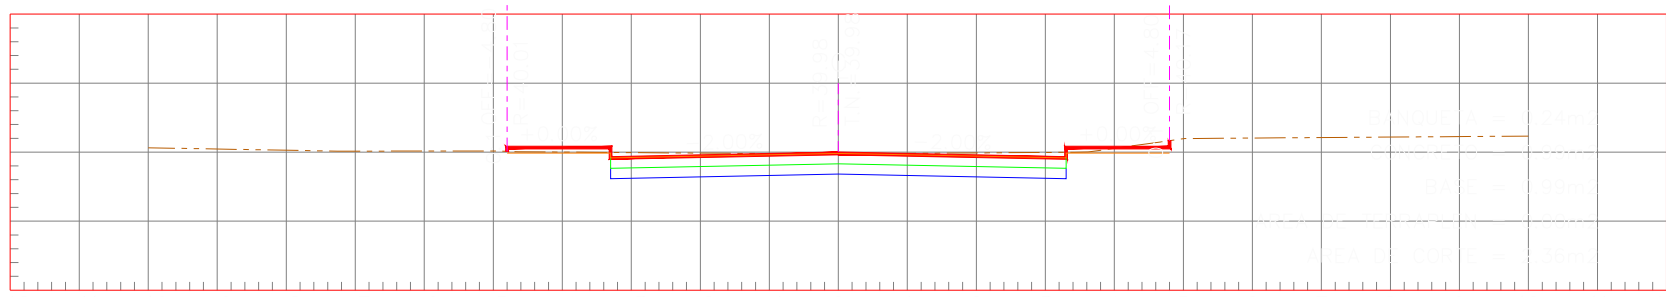


ESTACION 0+450.00
TAMAUPIPAS 1:10

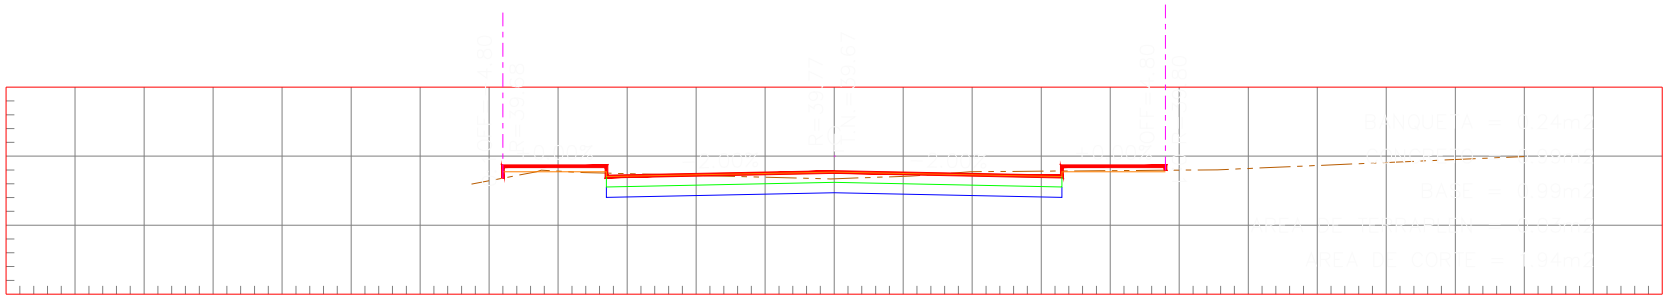


ESTACION 0+500.00
TAMAUPIPAS 1:10

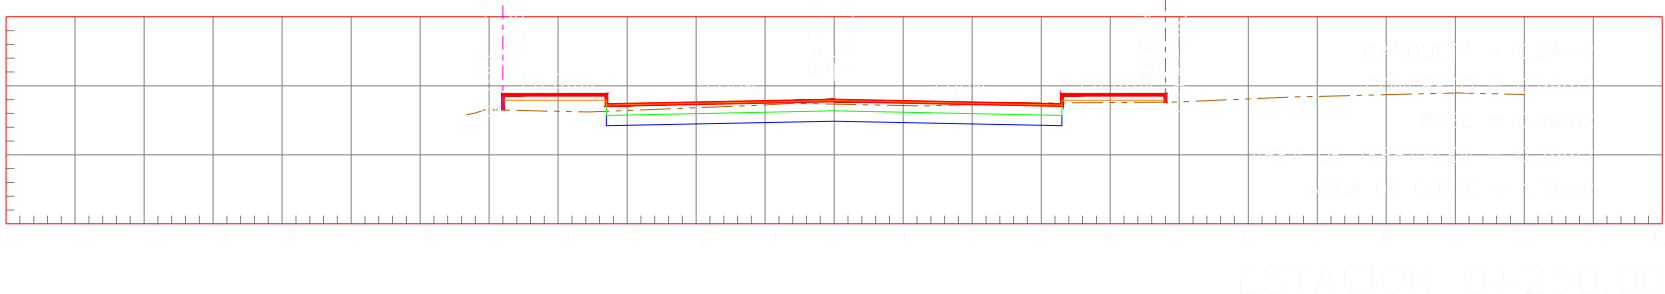


ESTACION 0+550.00
TAMAUPIPAS 1:10

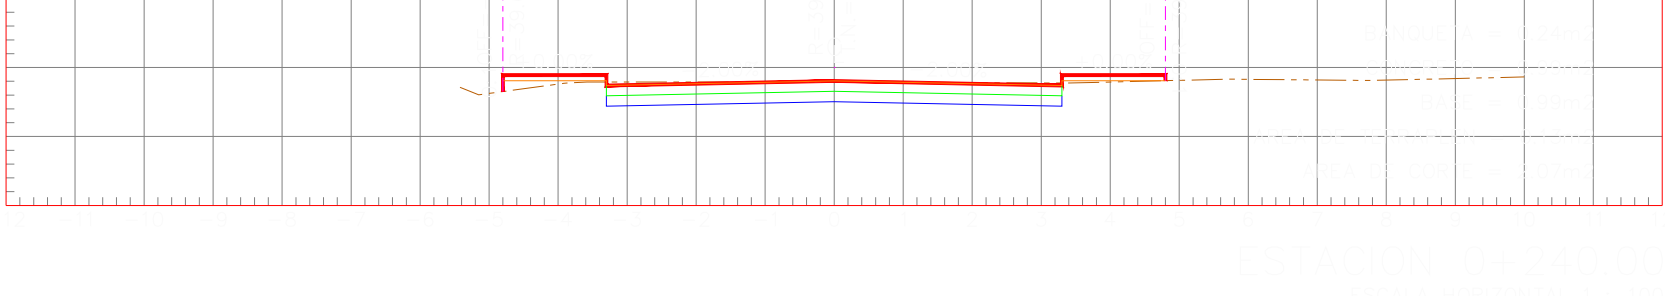


ESTACION 0+600.00
TAMAUPIPAS 1:10

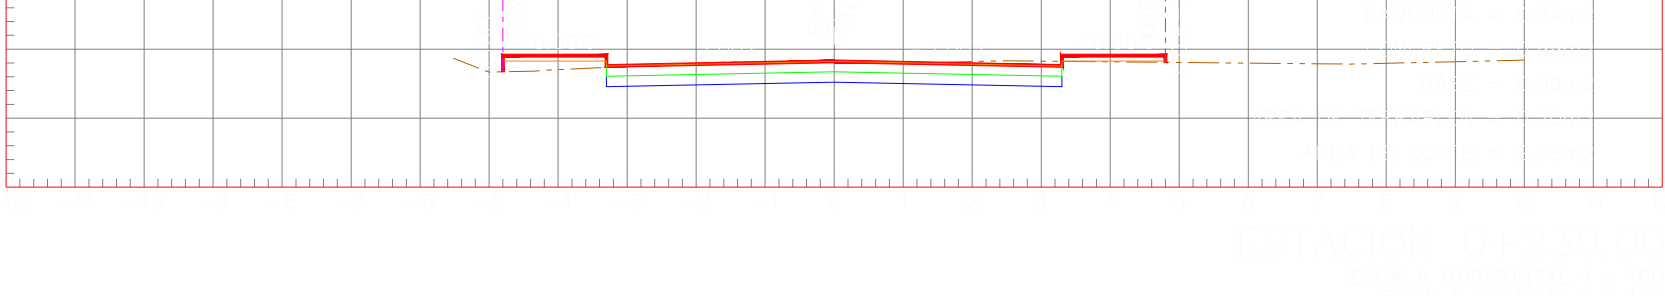


ESTACION 0+650.00
TAMAUPIPAS 1:10

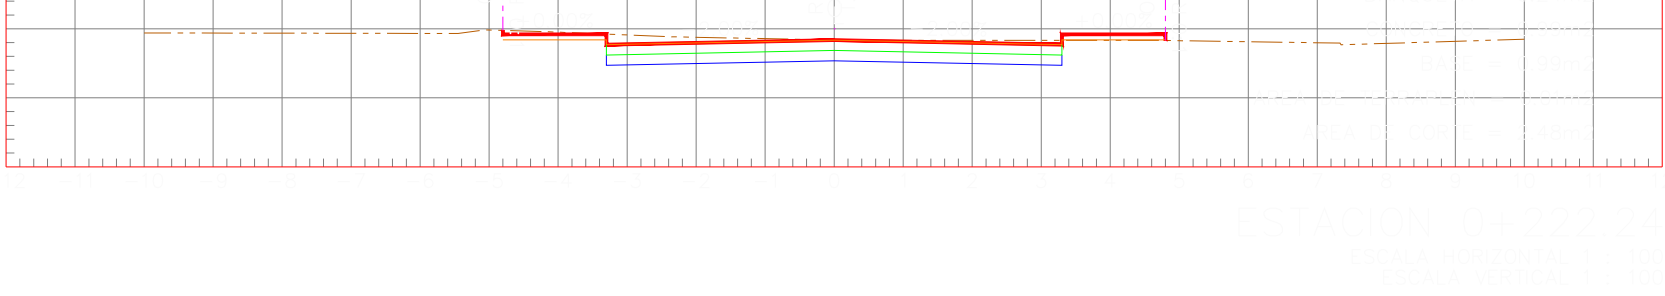


ESTACION 0+700.00
TAMAUPIPAS 1:10

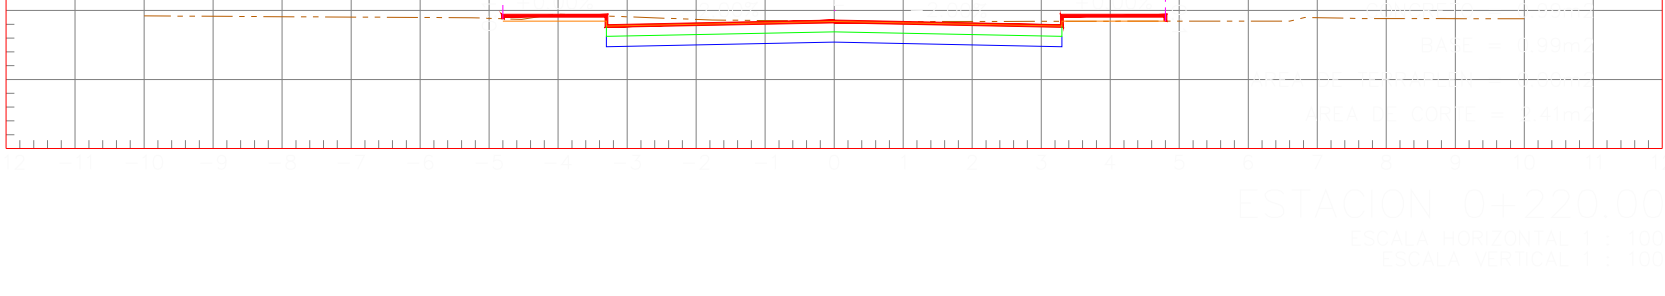


ESTACION 0+750.00
TAMAUPIPAS 1:10

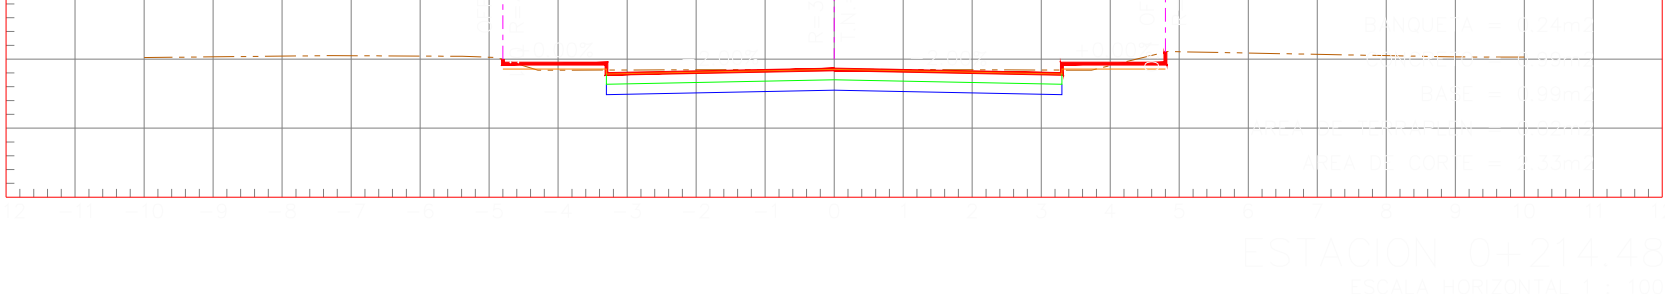


ESTACION 0+800.00
TAMAUPIPAS 1:10

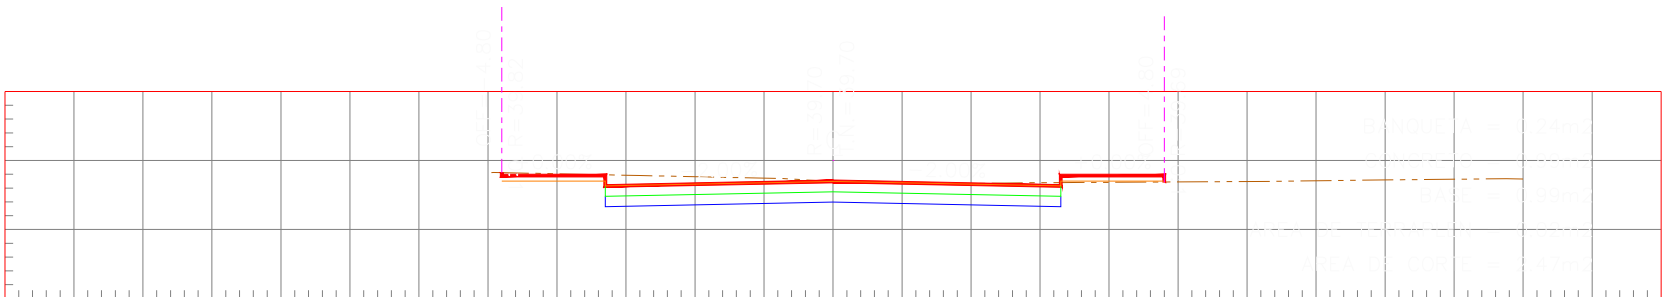


ESTACION 0+850.00
TAMAUPIPAS 1:10

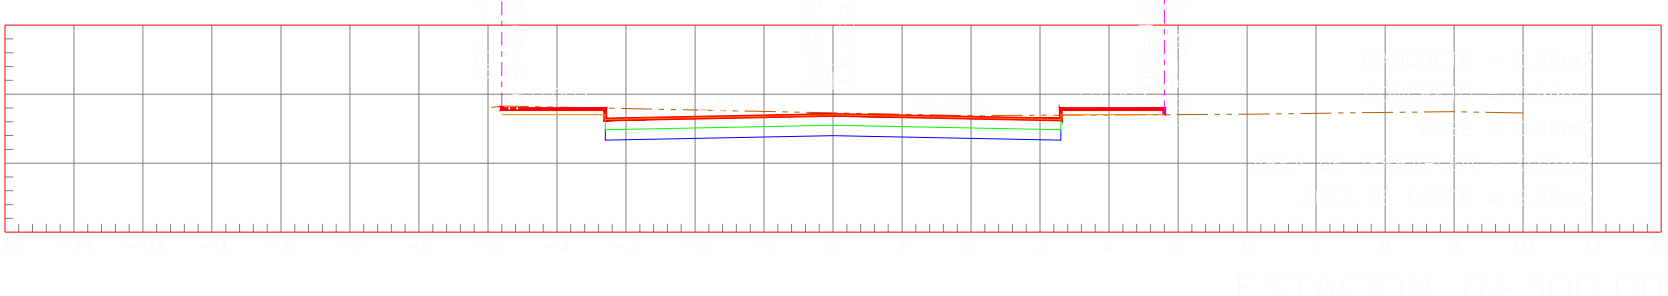


ESTACION 0+900.00
TAMAUPIPAS 1:10

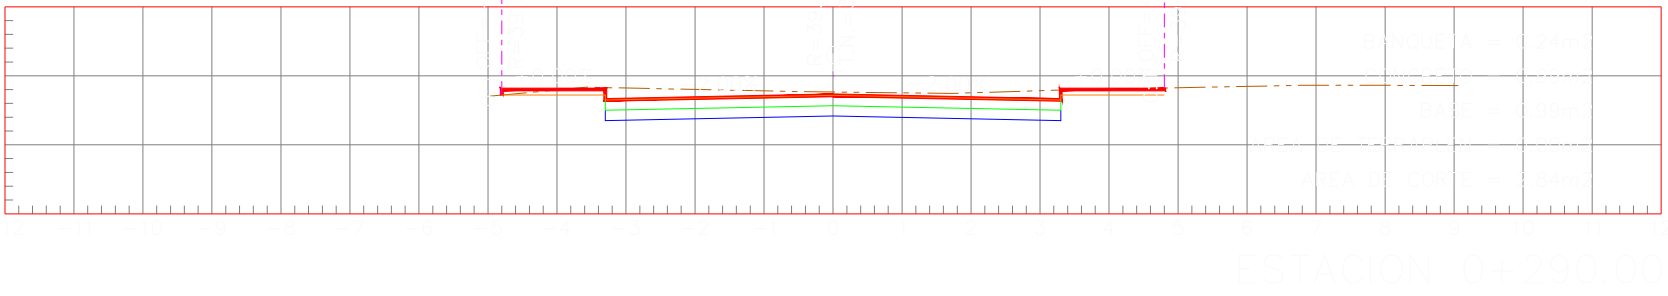

ESTACION 0+950.00
TAMAUPIPAS 1:10

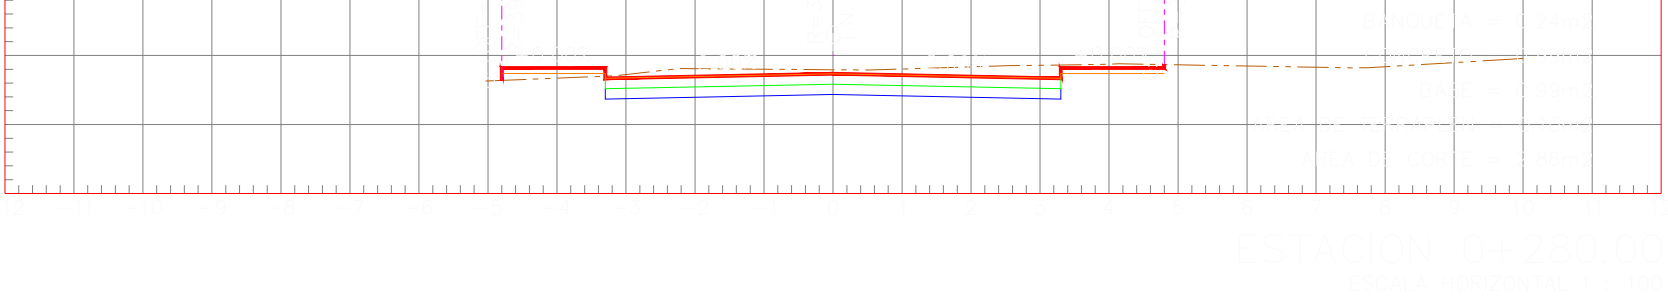


ESTACION 1+000.00
TAMAUPIPAS 1:10

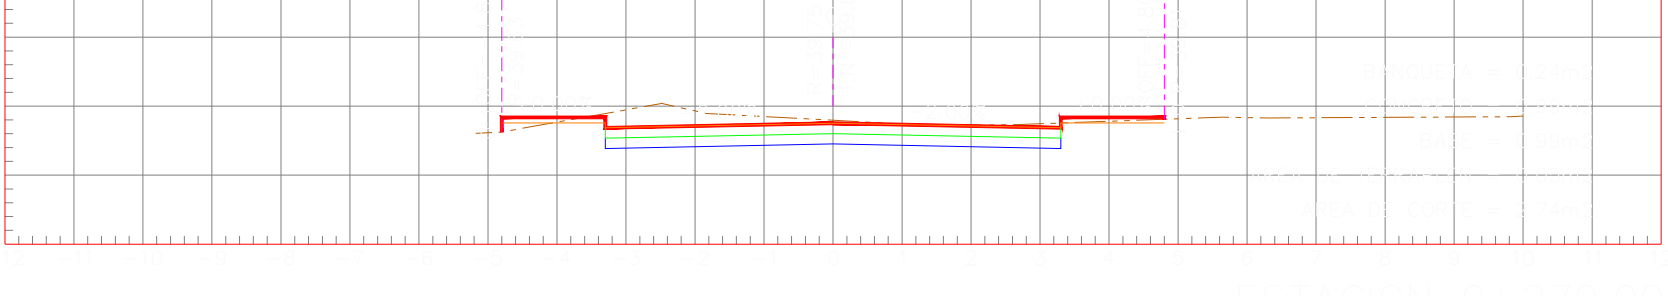

ESTACION 1+050.00
TAMAUPIPAS 1:10



UBICACIÓN

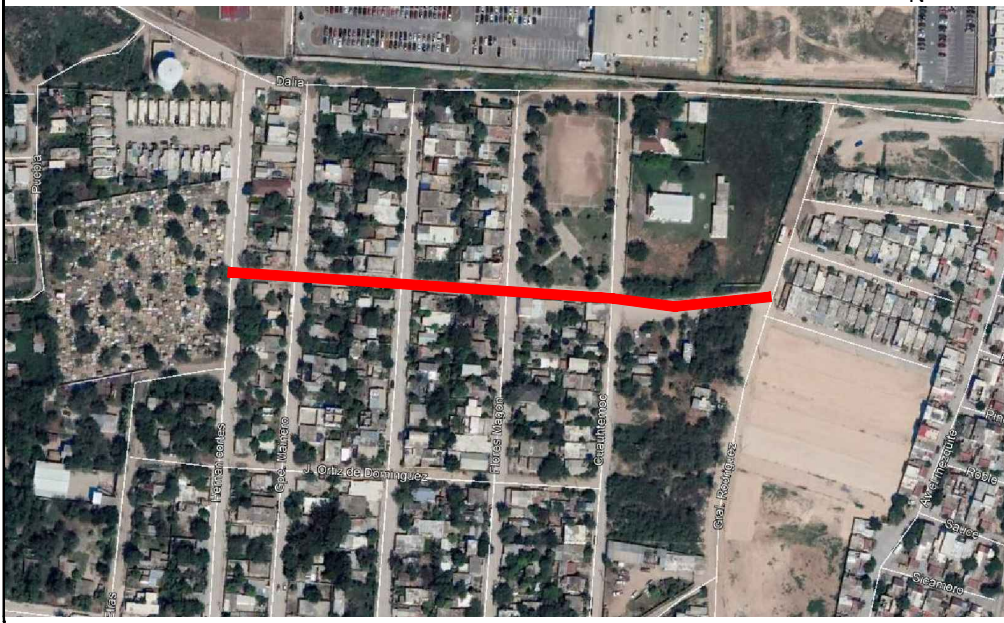

	RASANTE DE PROYECTO
SIMBOLOGIA	
	TERRENO NATURAL



R. AYUNTAMIENTO DE REYNOSA, TAM. SECRETARÍA DE OBRAS PÚBLICAS, DESARROLLO URBANO Y MEDIO AMBIENTE			
OBRA:	PAVIMENTACION HIDRAULICA DE LA CALLE AZUCENA	PLANO: SECC-001	FECHA: ENERO-2021
PLANO: TOPOGRAFICO	ESC: S/E	UBICACION: ENTRE CALLES GENERAL RODRIGUEZ Y HERMAN CORTEZ COLONIA: FIDEL VELAZQUEZ CIUDAD: REYNOSA, TAMAULIPAS	
SECRETARIO DE OBRAS PUBLICAS, DESARROLLO URBANO Y MEDIO AMBIENTE			
ARQ. EDUARDO LÓPEZ ARIAS SUB SECRETARIO DE OBRAS PÚBLICAS, Y CONSTRUCCIÓN			
ING. LEOPOLDO RODRIGUEZ SARMIENTO			
DIRECCION DE PROYECTOS:			
ING. ERICK MOJICA CASTRO			
JEFE DE INFRAESTRUCTURA Y VIALIDAD	PROYECTÓ		
ARQ. JESUS RIVERA CORTEZ	ARQ. ALEJANDRO GARZA		