


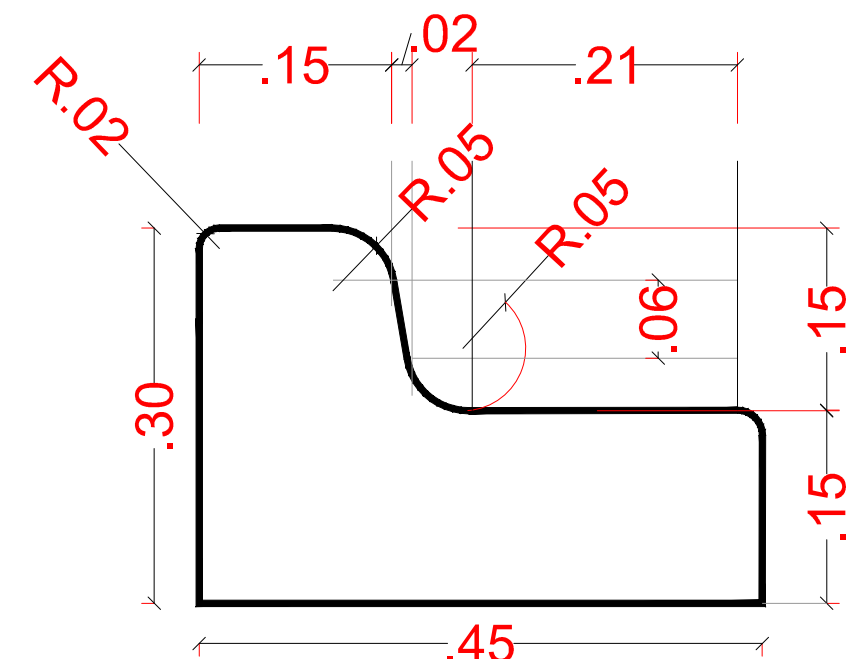
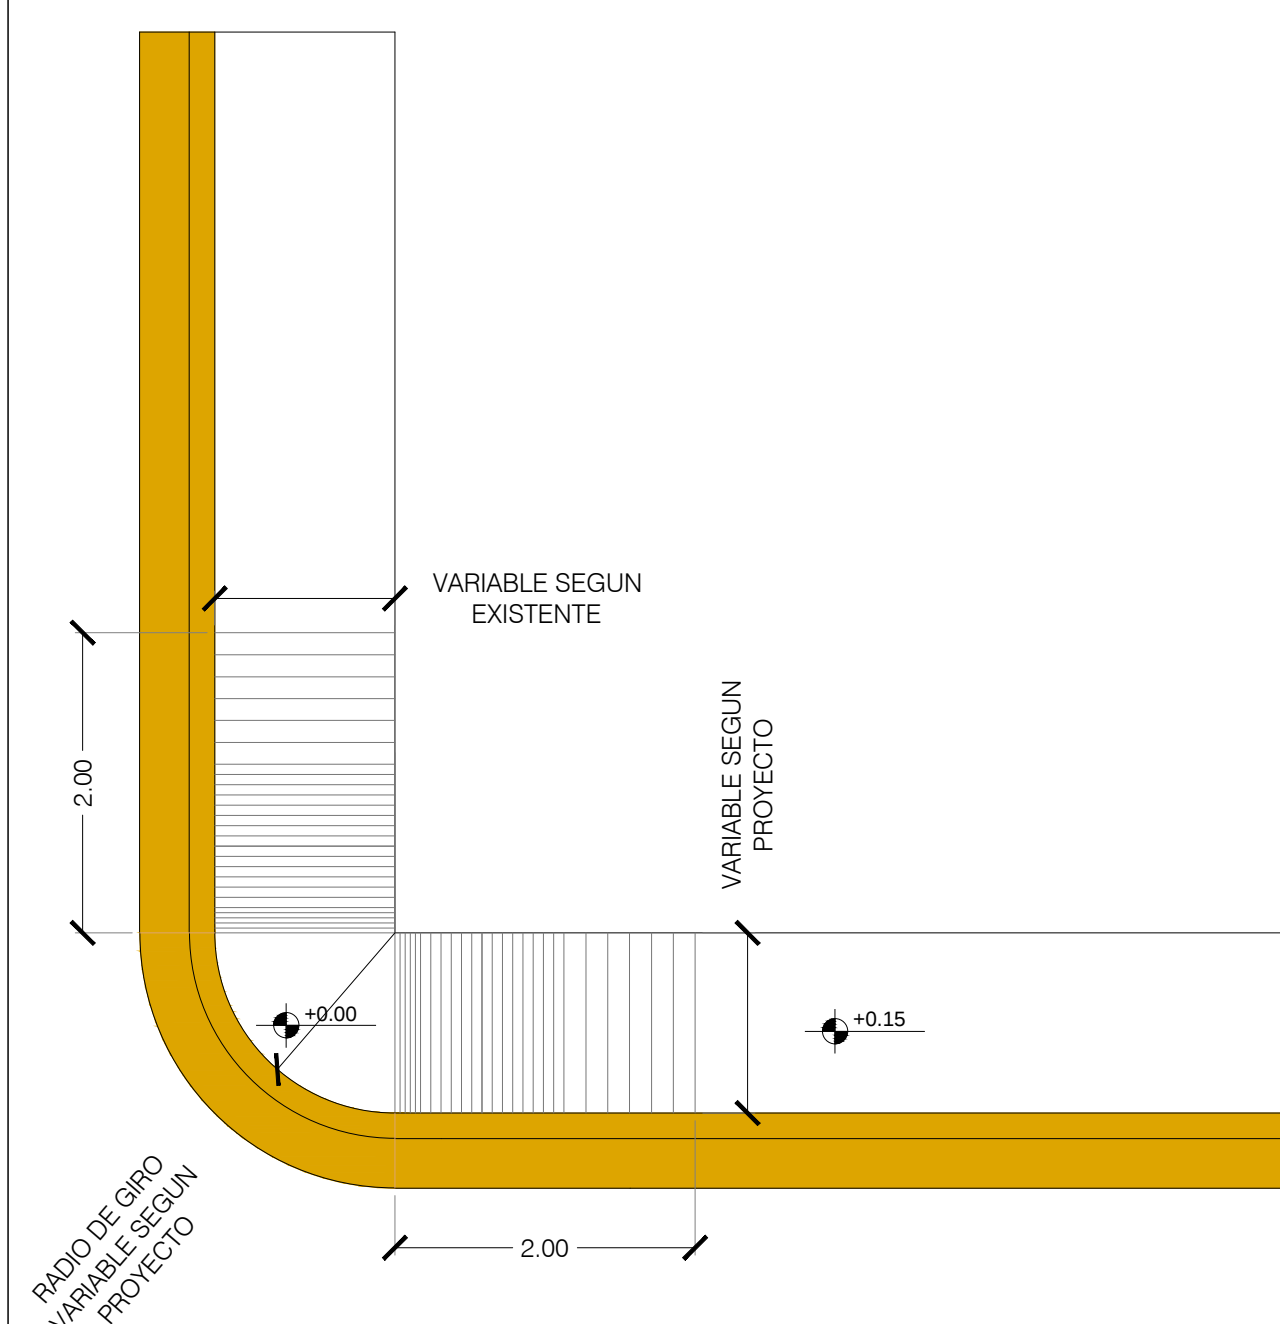
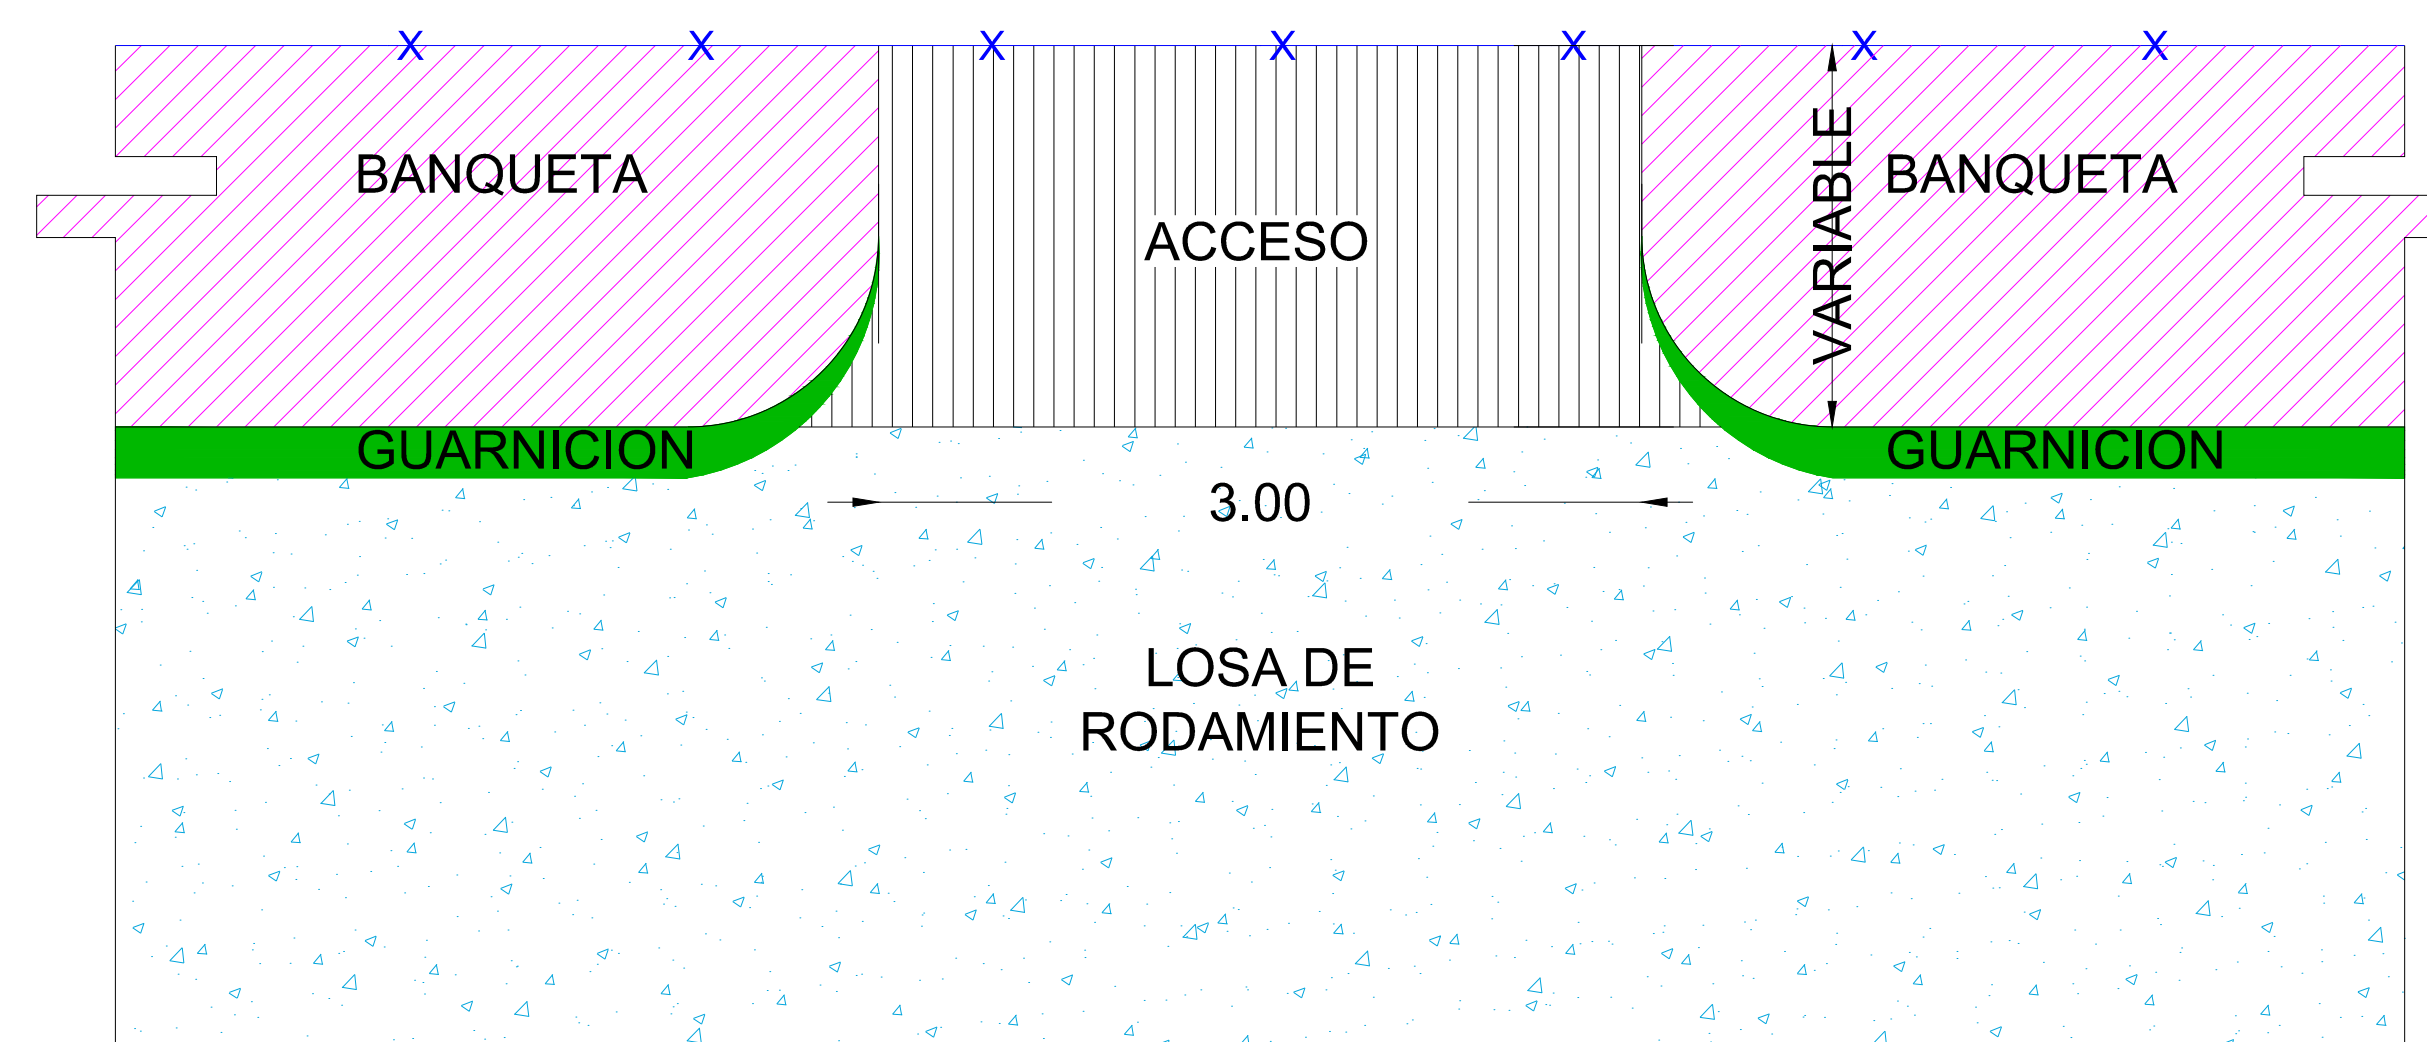
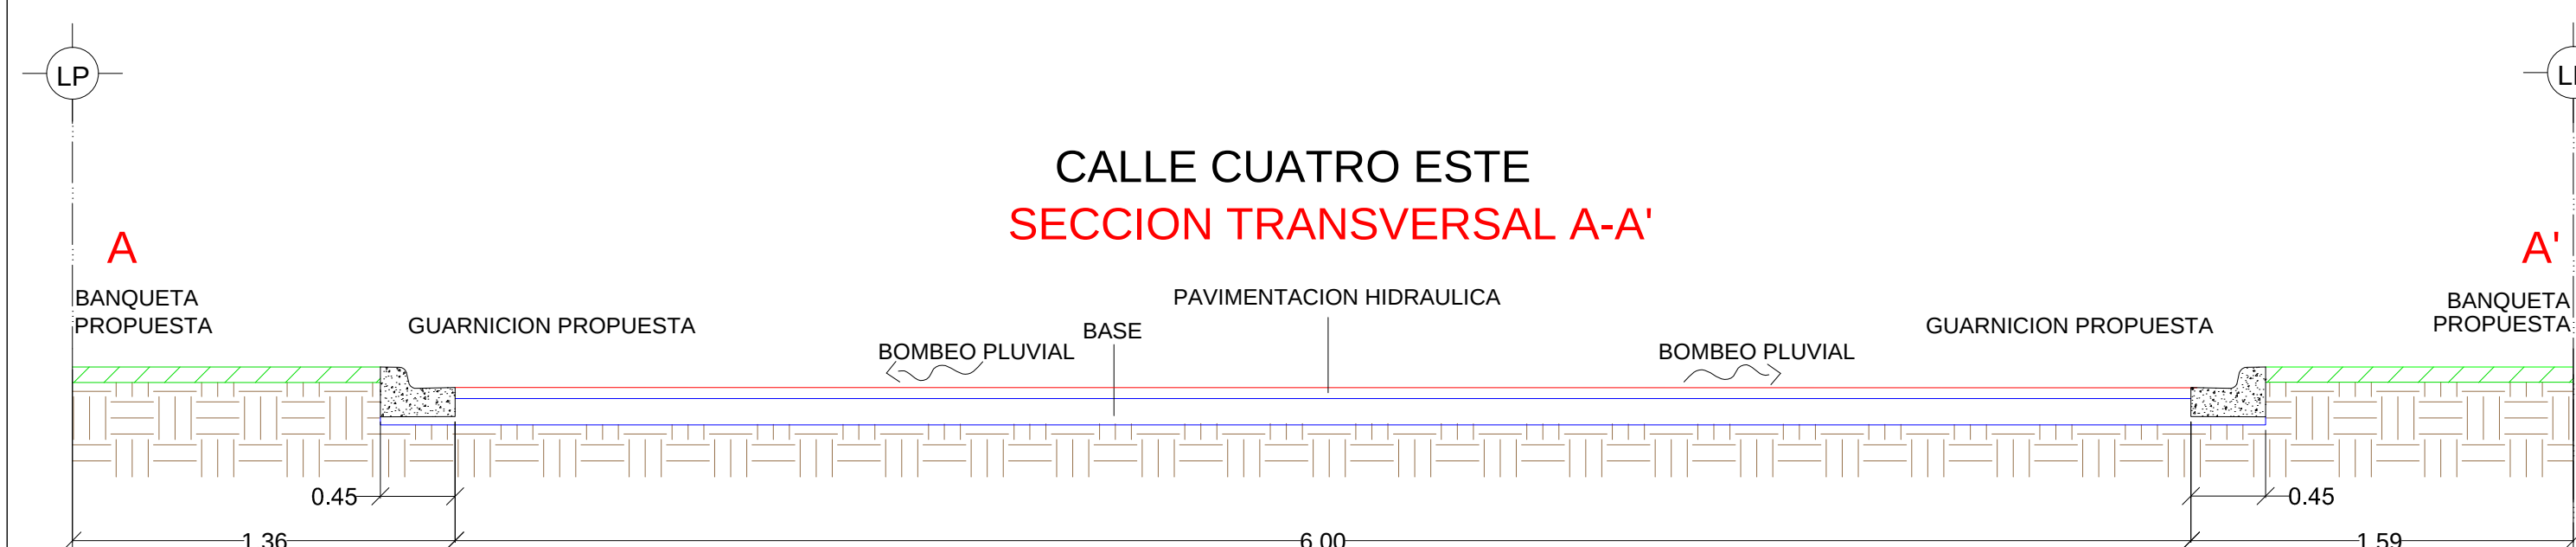
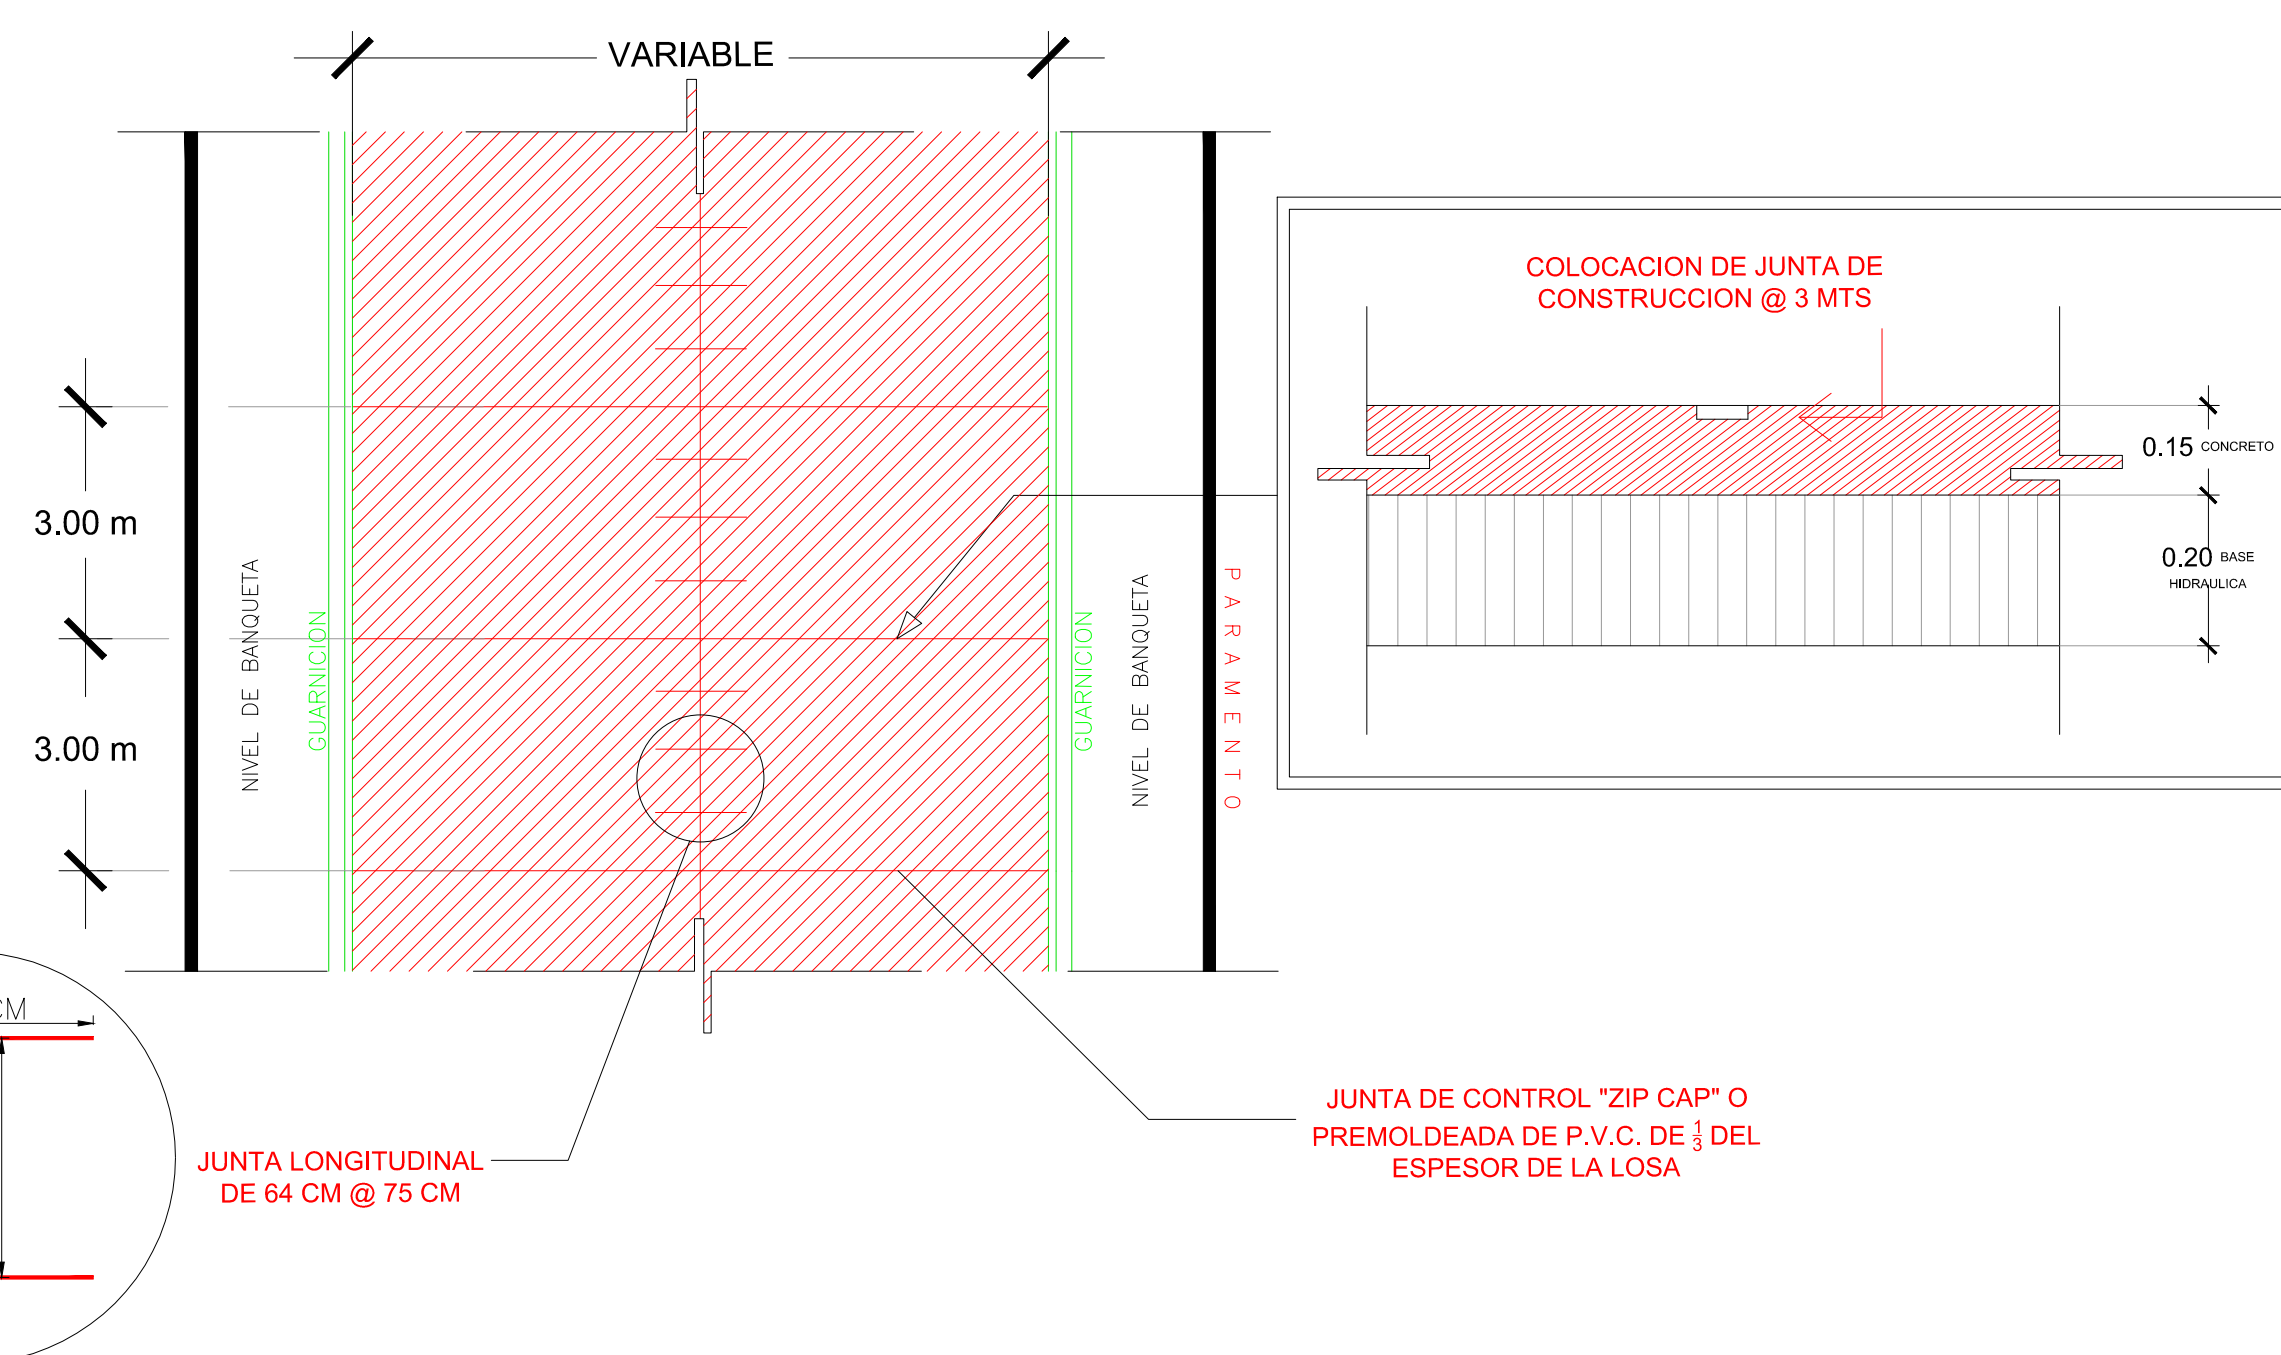


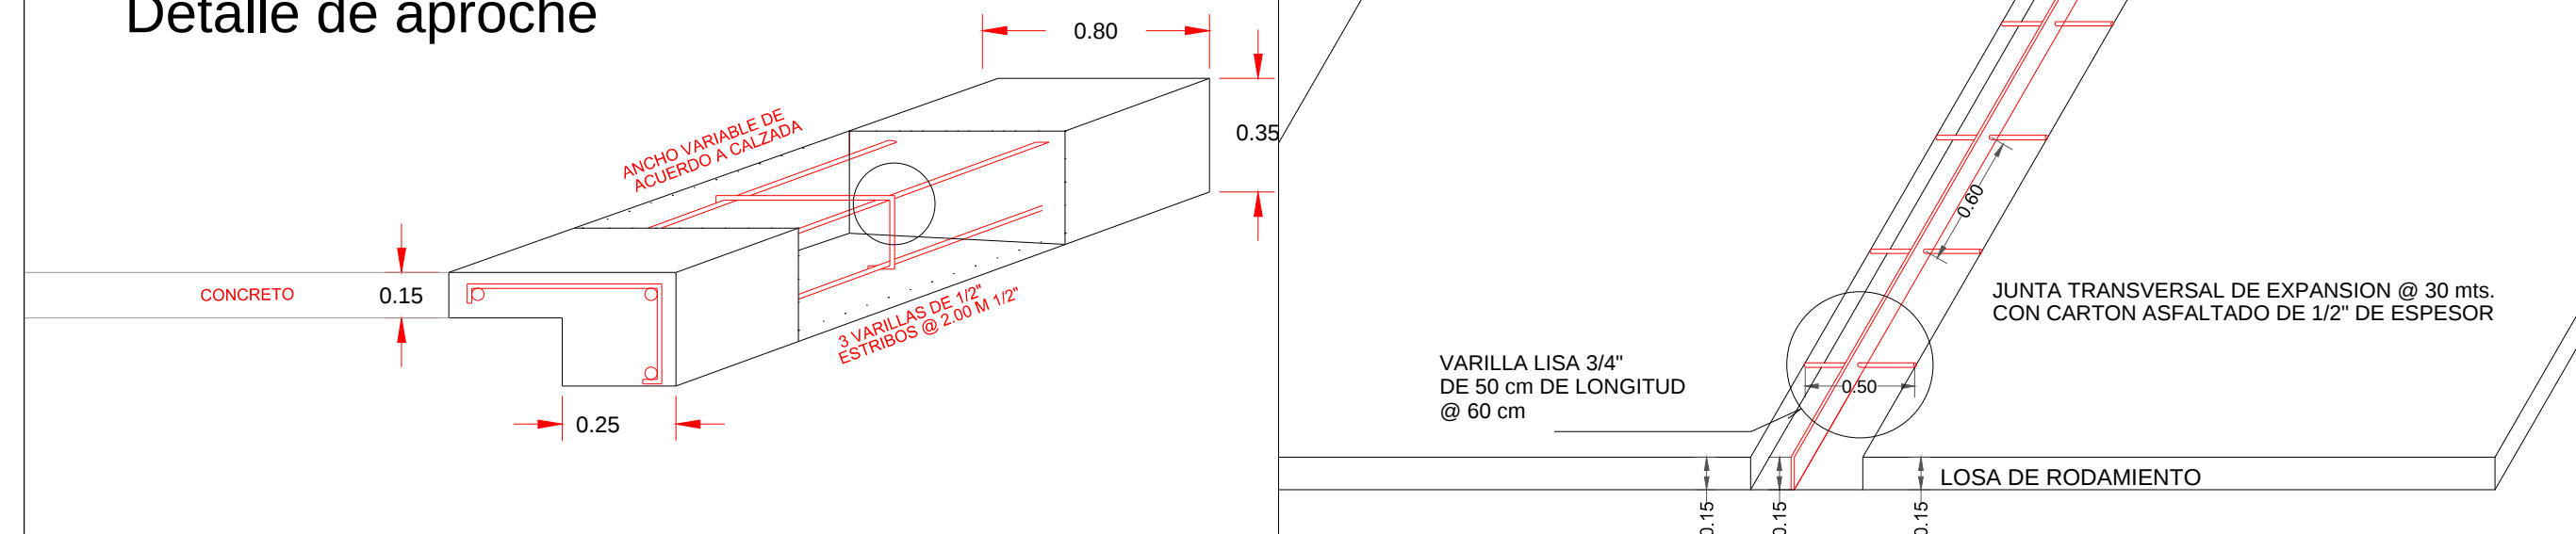

AREA DE GUARNICION PECHO  
PALOMA SECCION 0.30 X 0.45  
0.0957 M2

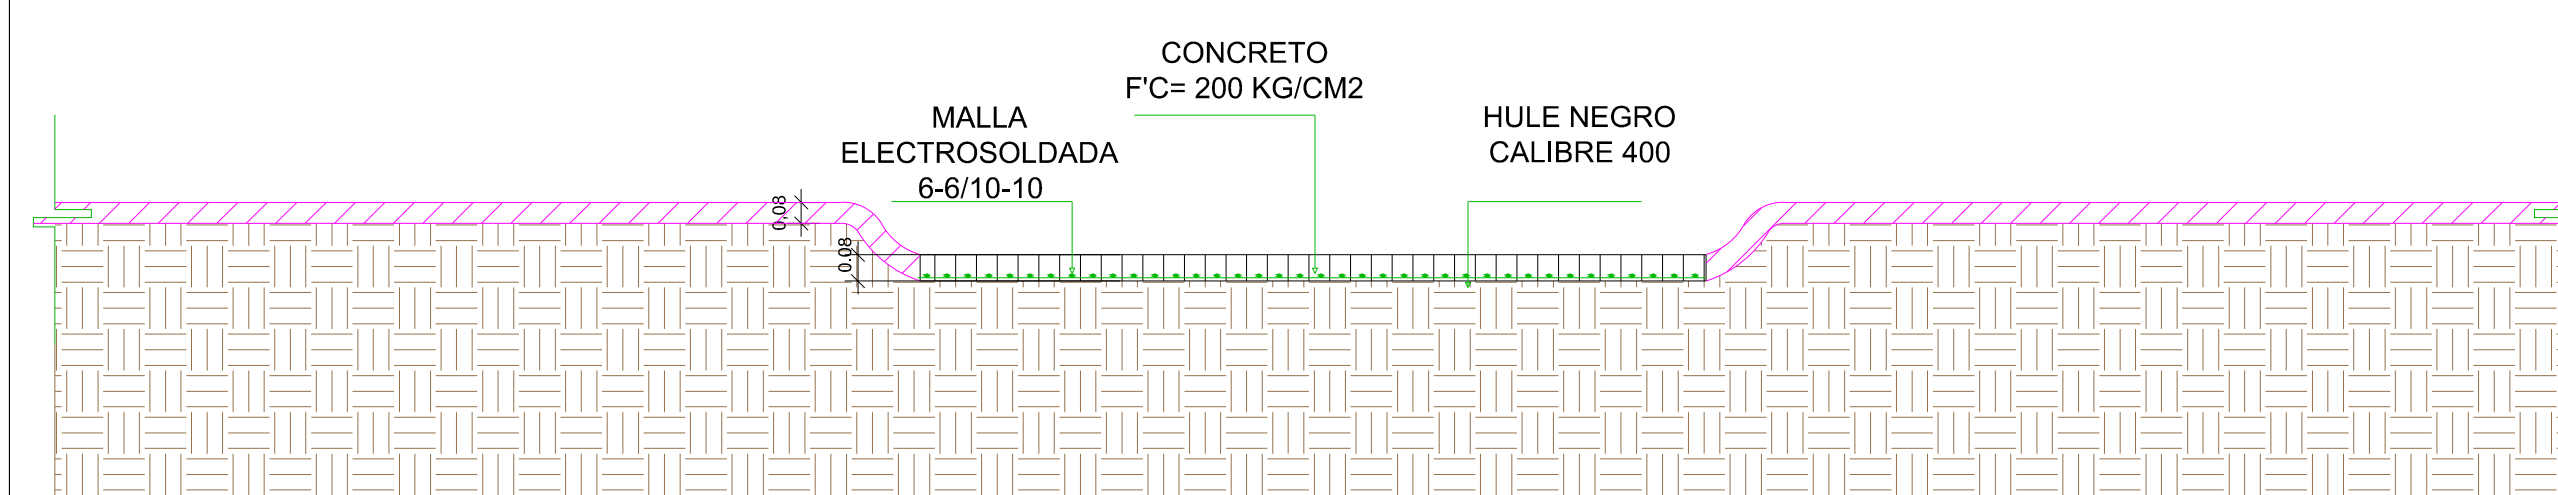


DETALLE DE  
RAMPA  
VISTA EN PLANTA

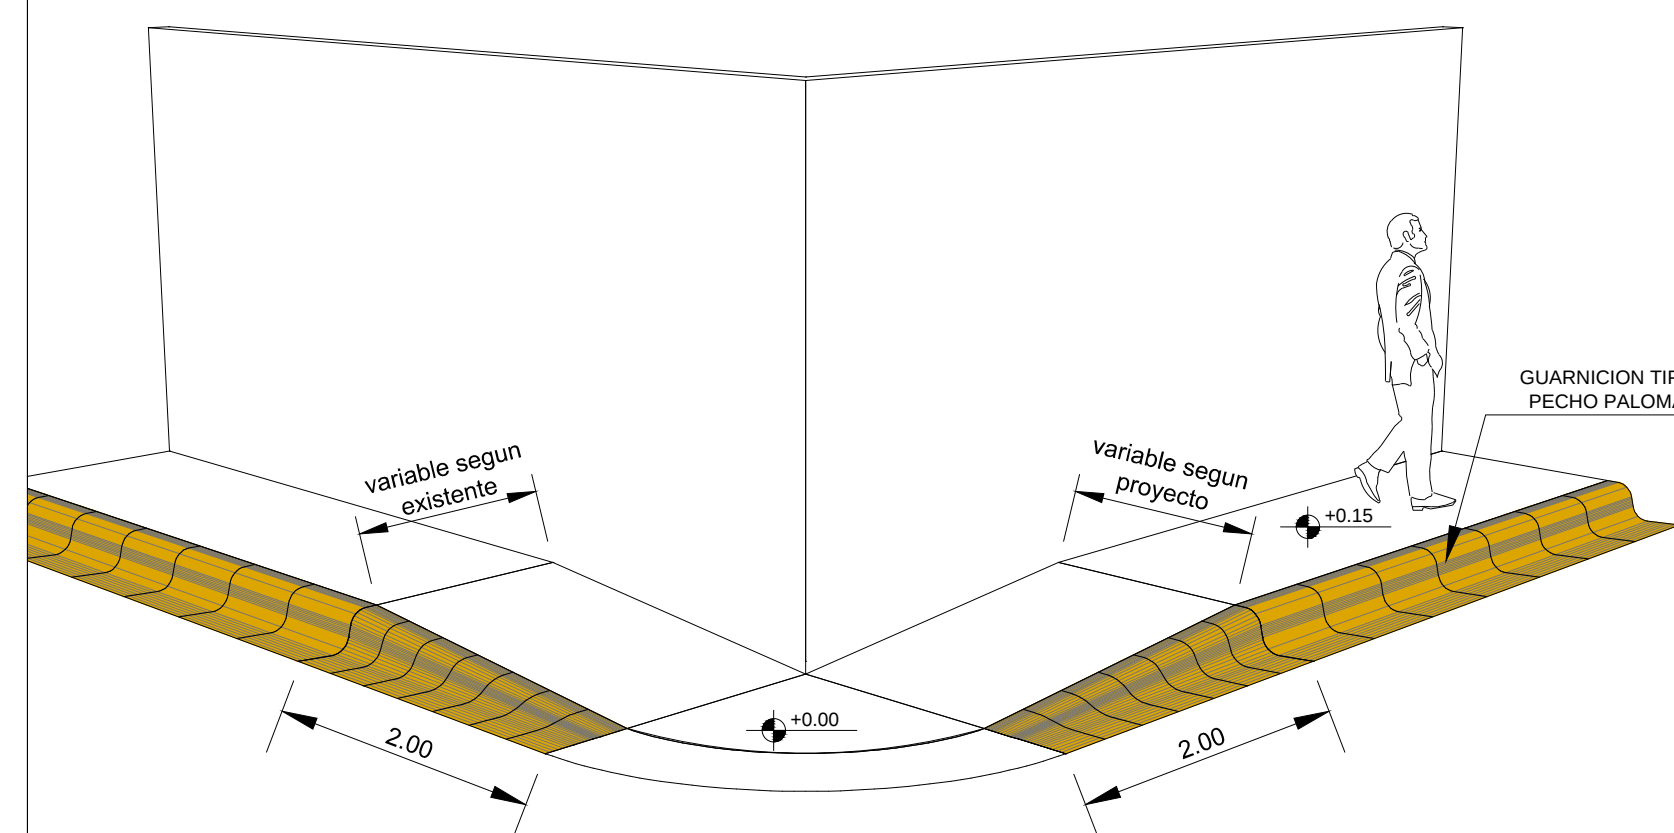

NOTA: DE ACUERDO AL ANCHO DE LA BANQUETA NUEVA ES EL RADIO DE GIRO QUE SE LE DARA EN ESTE CASO ES 1.50 DE BANQUETA NVA. Y 1.50 DE RADIO PARA ACCESO A COCHERA.

## UBICACIÓN

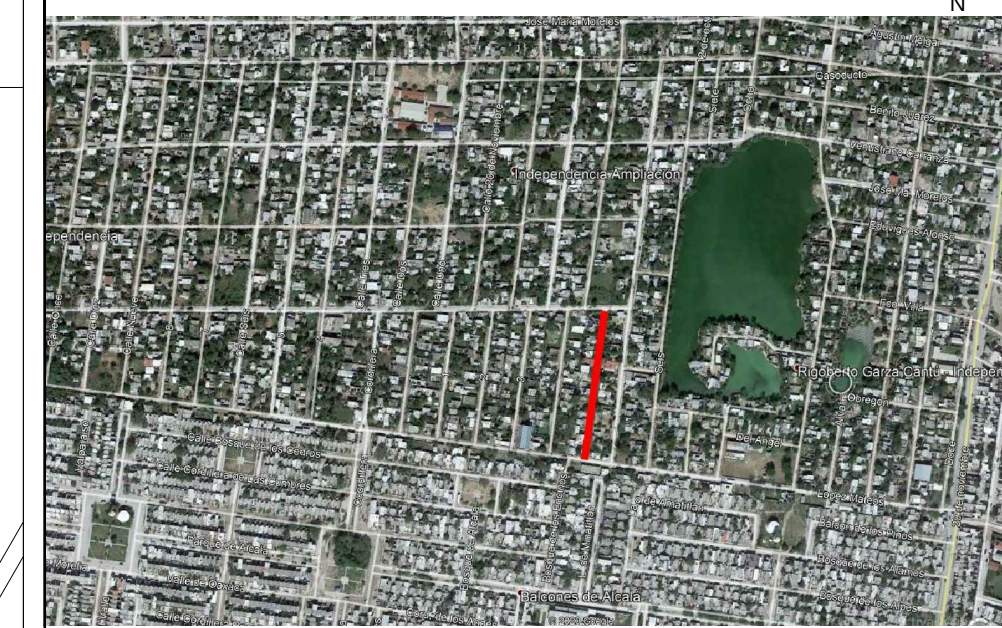

| SIMBOLOGIA                                                                            |                                   |
|---------------------------------------------------------------------------------------|-----------------------------------|
|    | PROYECTO PAVIMENTACION HIDRAULICA |
|    | PAVIMENTO EXISTENTE CONCRETO      |
|    | PAVIMENTO EXISTENTE ASFALTO       |
|    | TERRACERIA                        |
|    | PARAMENTO                         |
|    | CORDON EXISTENTE                  |
|    | ANDADOR PROPUESTO                 |
|    | CORDON PROPUESTO                  |
|    | BANCO DE NIVEL                    |
|    | POSTE DE C.F.E.                   |
|    | POSTE DE TELEFONO                 |
|   | POZO DE VISITA                    |
|  | ESTANCADO DE AGUA                 |
|  | ESCURRIMIENTO NATURAL             |



|                                  |                 |   |
|----------------------------------|-----------------|---|
| PLANO:<br>DETALLES<br>GEOMETRICO | ESC:<br><br>S/E | UBICACION: ENTRE CALLES ALVARO<br>OBREGON Y LOPEZ MATEOS<br>COLONIA: INDEPENDENCIA<br>CIUDAD: REYNOSA, TAMAULIPAS |
|----------------------------------|-----------------|---|

SECRETARIO DE OBRAS PUBLICAS,  
DESARROLLO URBANO Y MEDIO AMBIENTE

ARQ. EDUARDO LÓPEZ ARIAS  
SUB SECRETARIO DE OBRAS  
PÚBLICAS, Y CONSTRUCCIÓN

ING. LEOPOLDO RODRÍGUEZ SARMIENTO

DIRECCION DE  
PROYECTOS:

---

ING. ERICK MOJICA CASTRO

|                                       |
|---------------------------------------|
| ING. ERICK M.                         |
| JEFE DE INFRAESTRUCTURA Y<br>VIALIDAD |

PROYECTO

---

ARQ. JESUS RIVERA CORTEZ

---

ARQ.JESUS RIVERA CORTEZ