

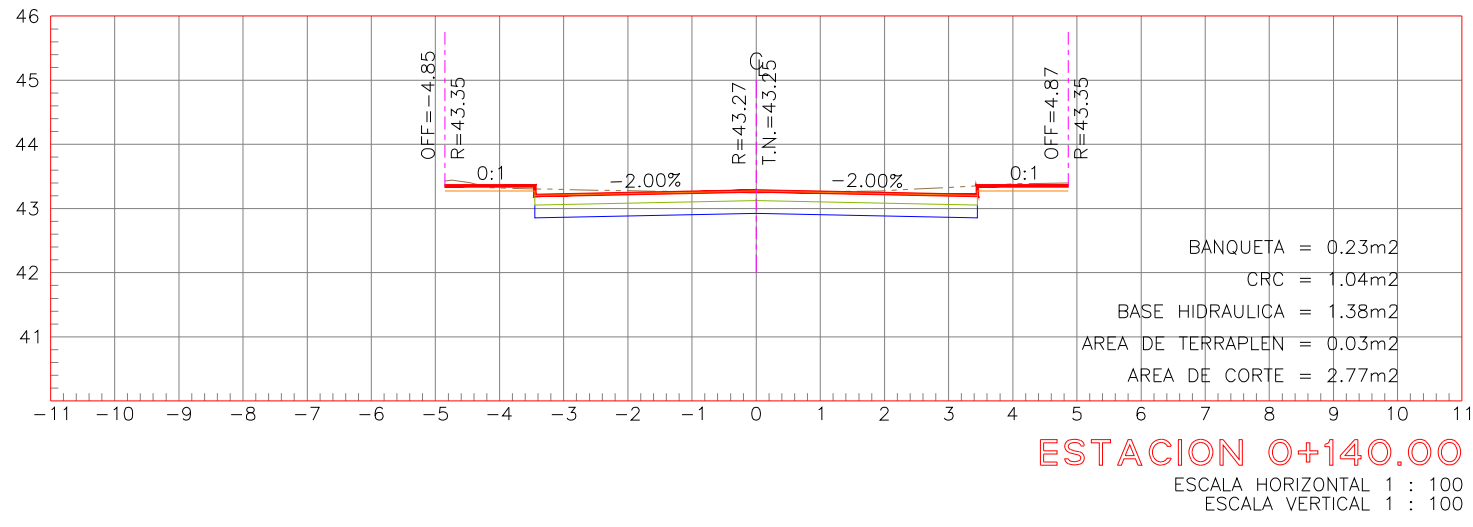
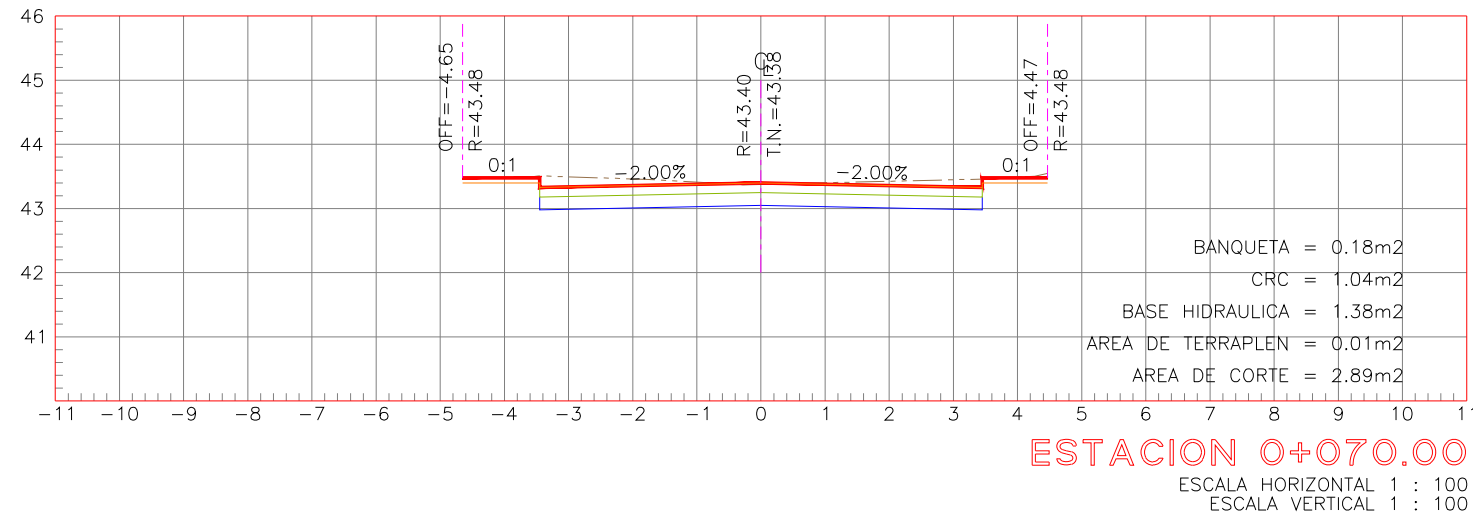
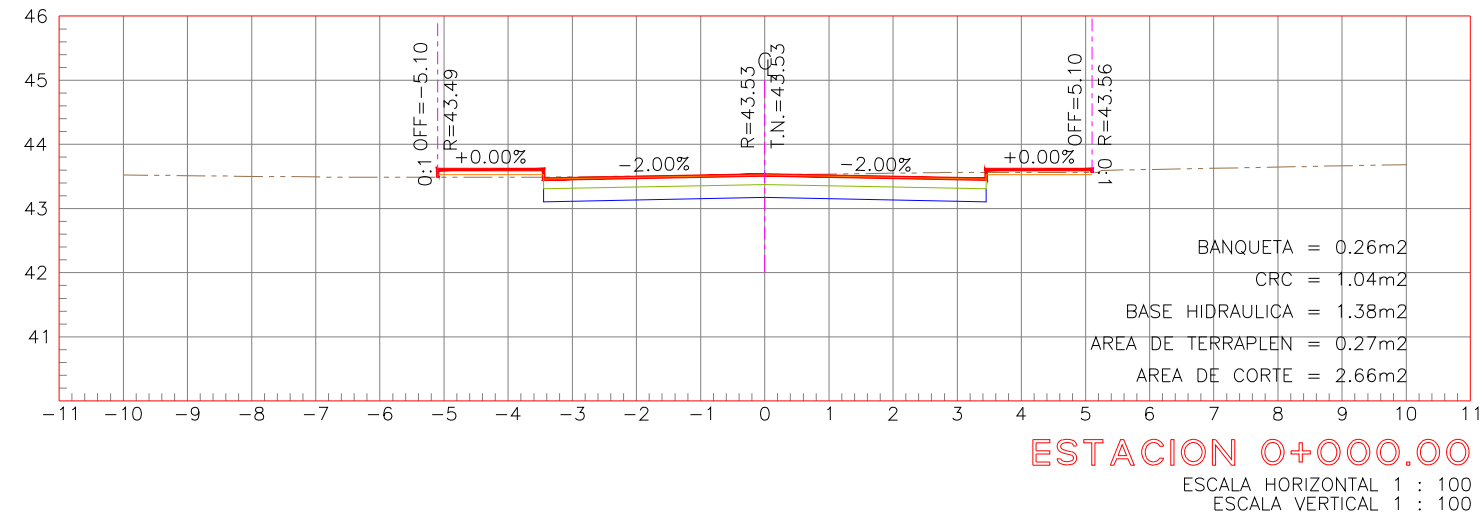
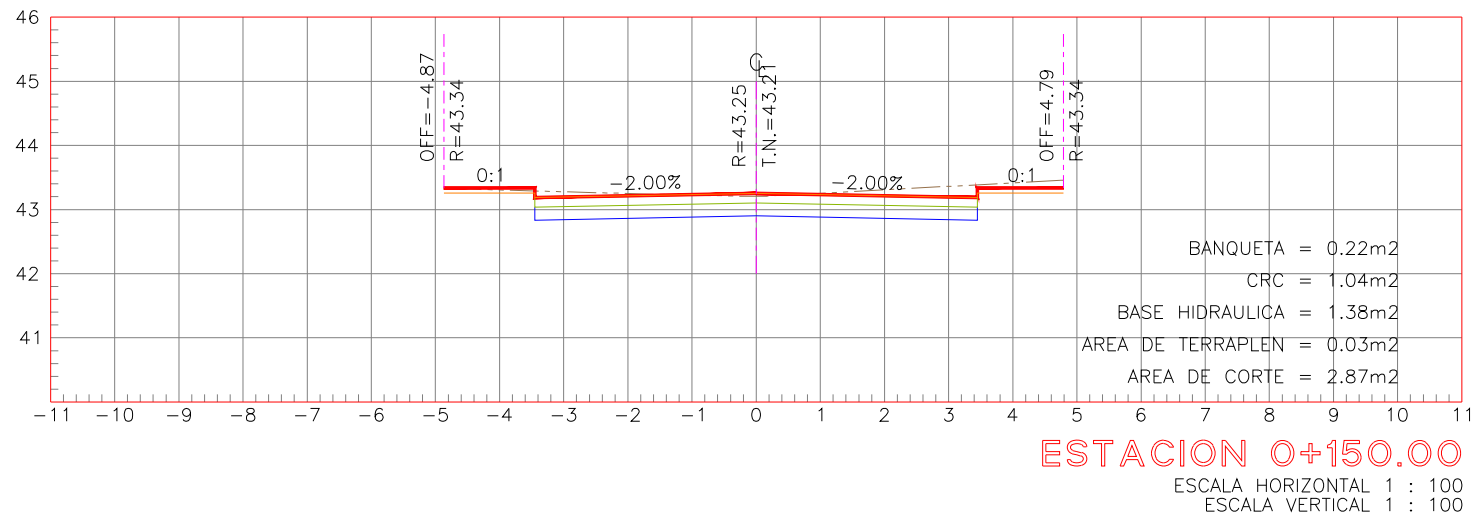
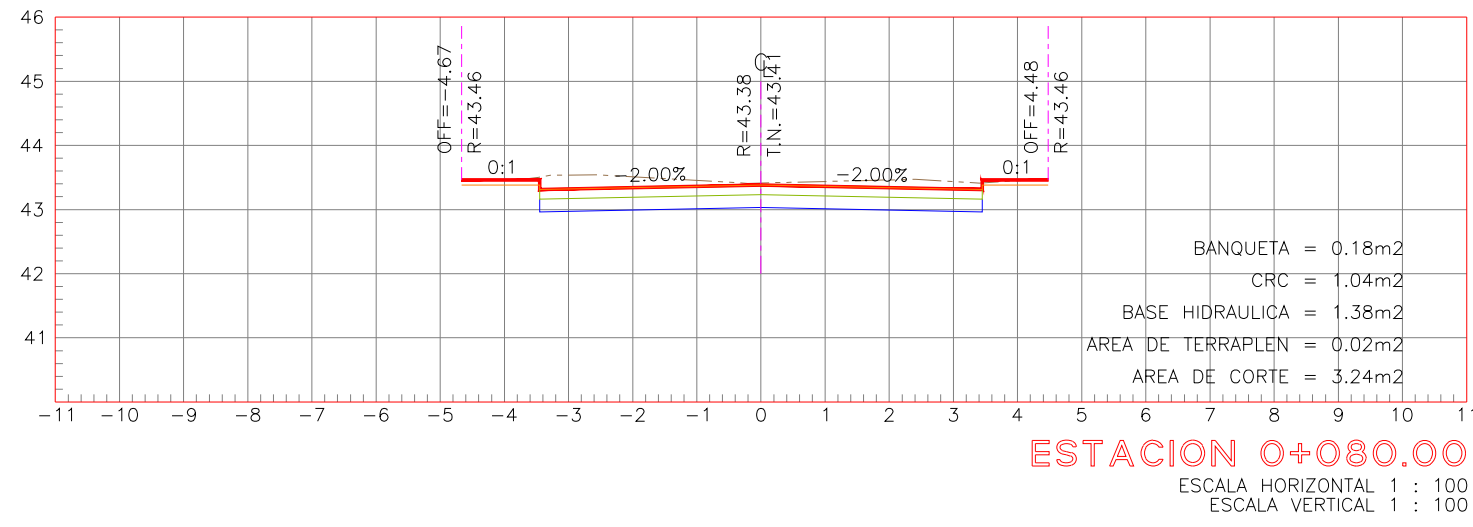
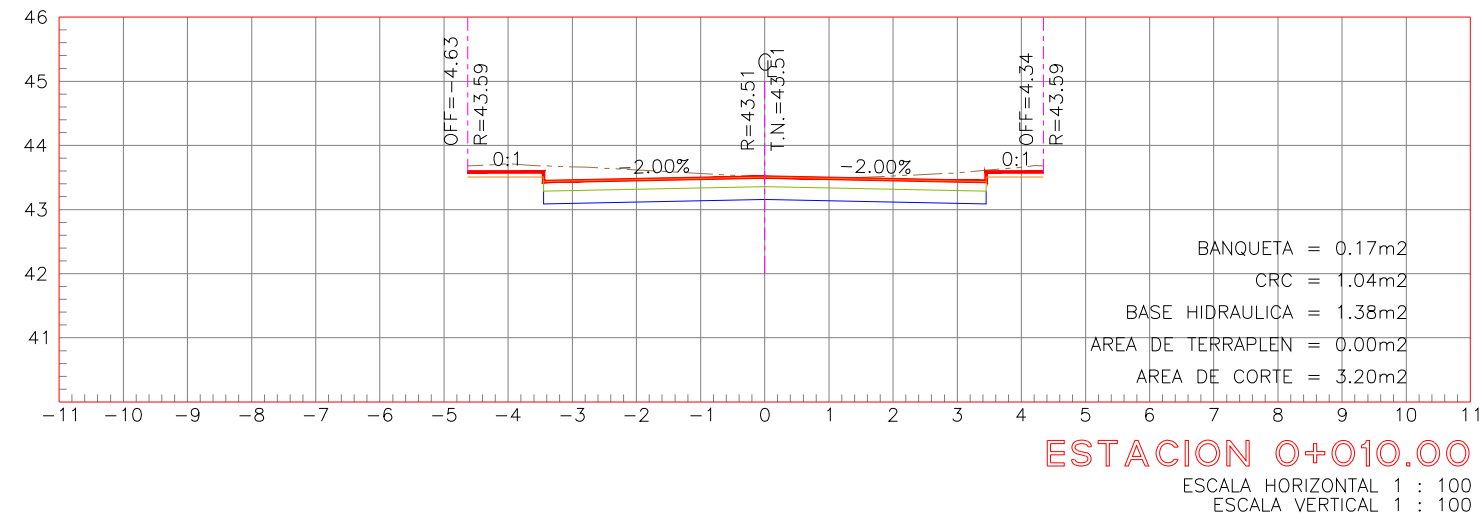
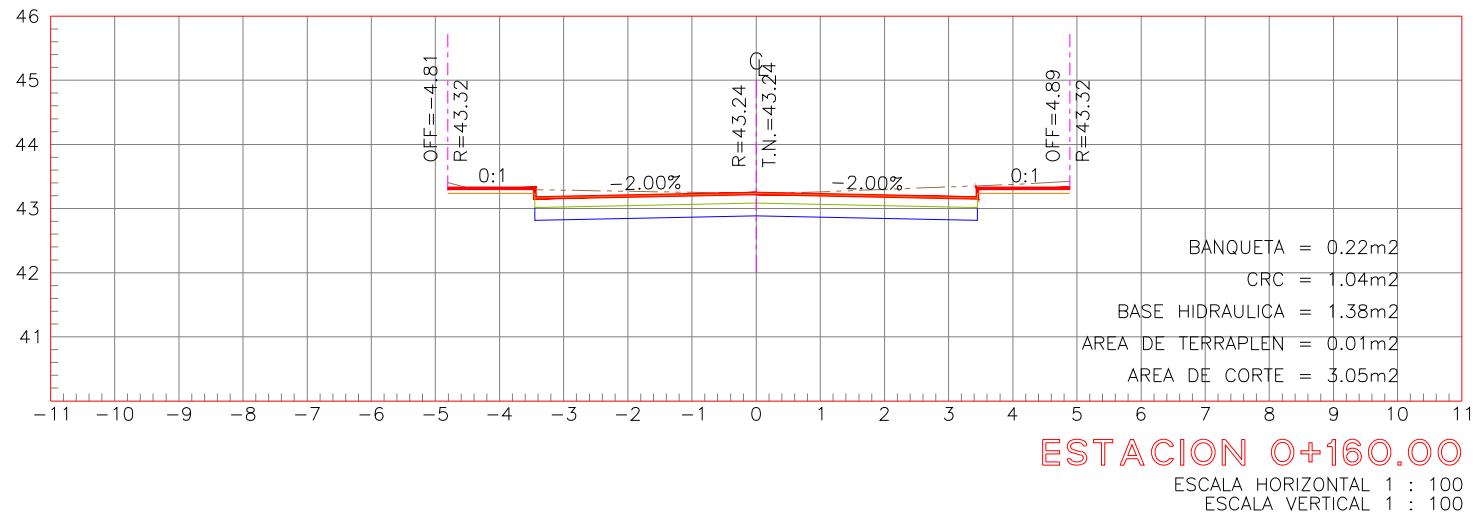
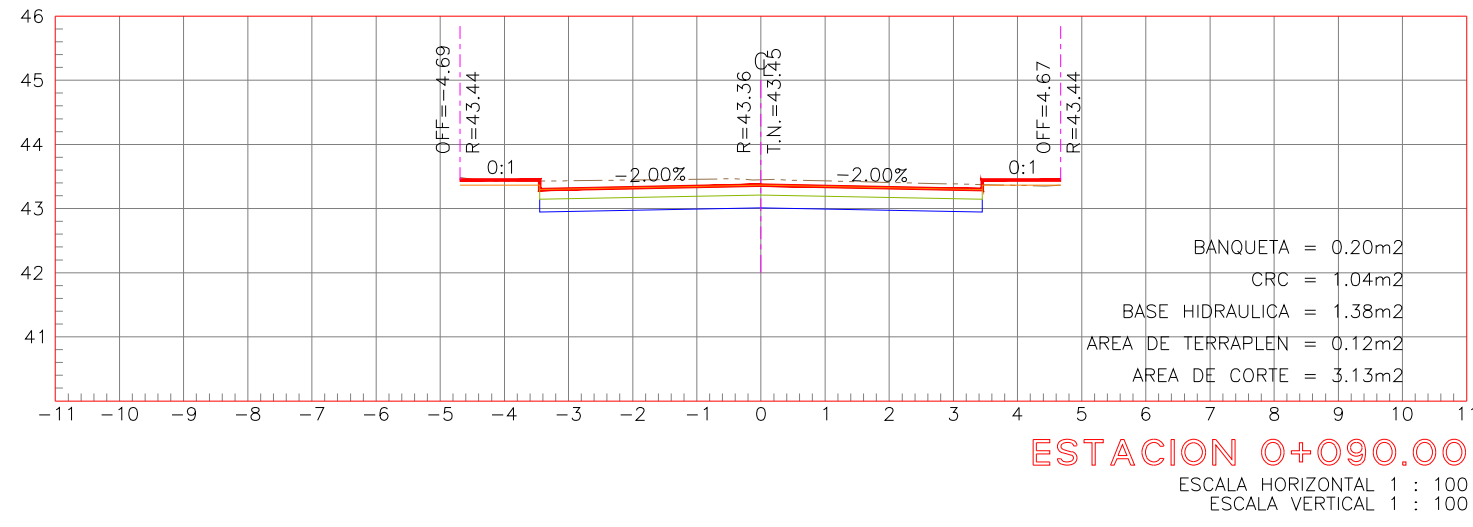
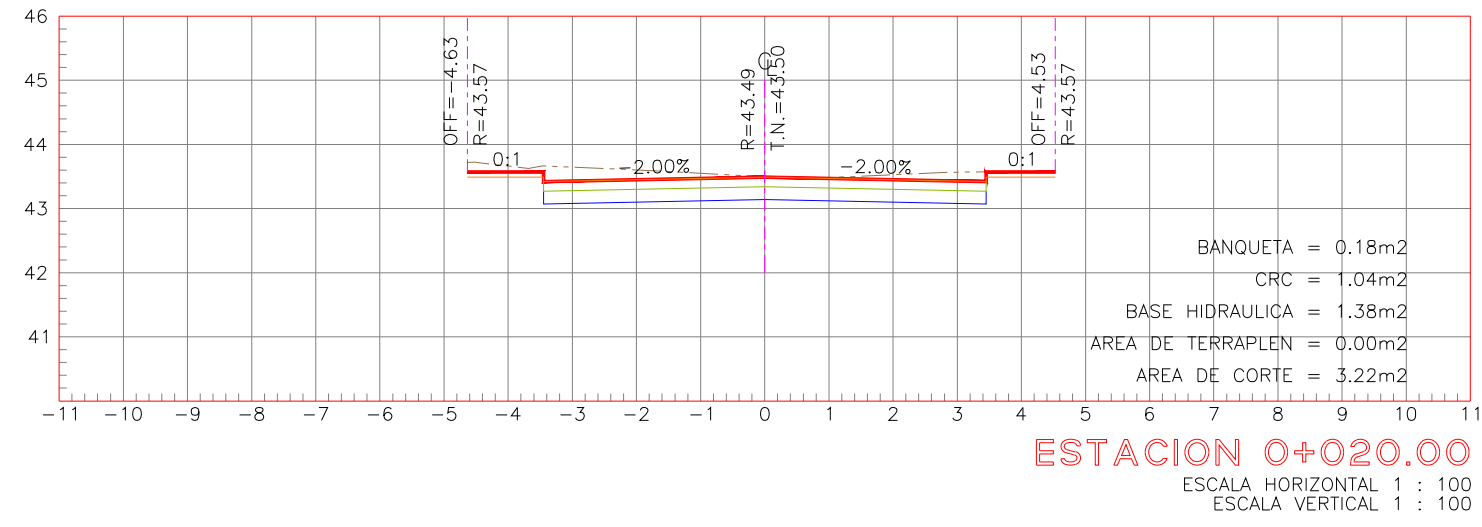
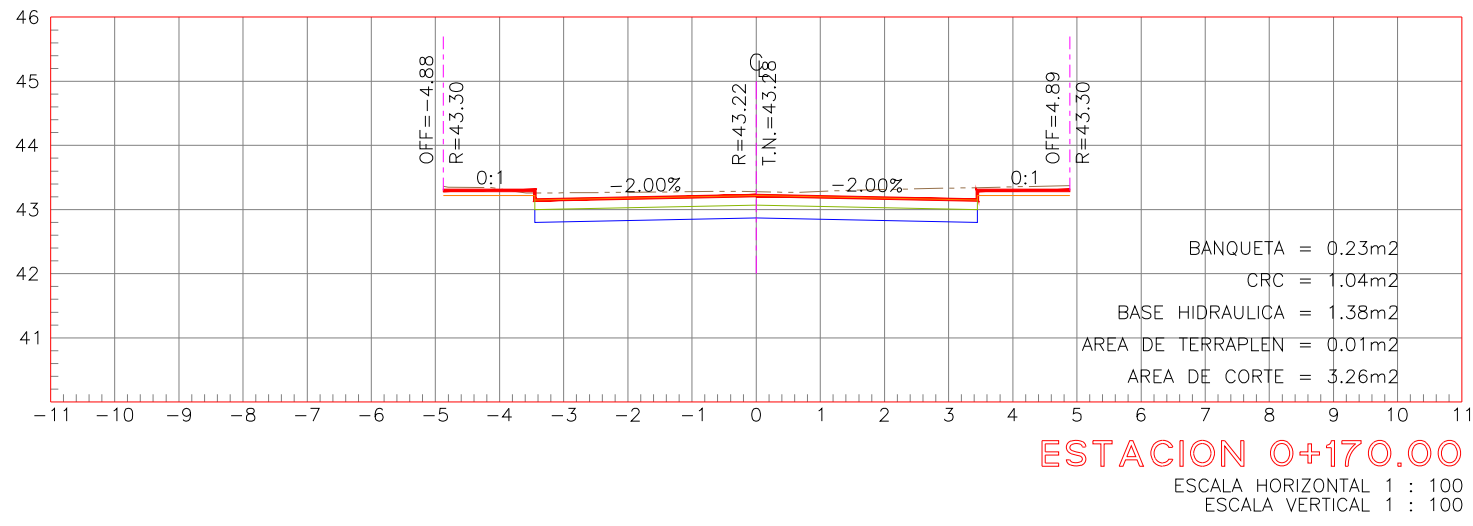
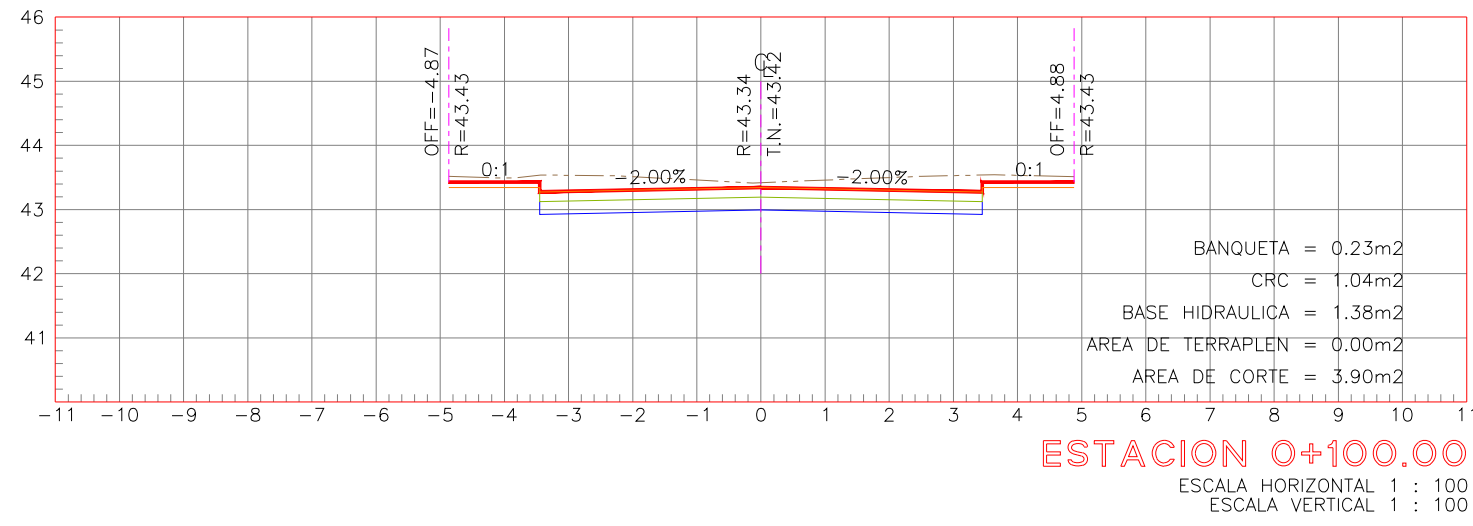
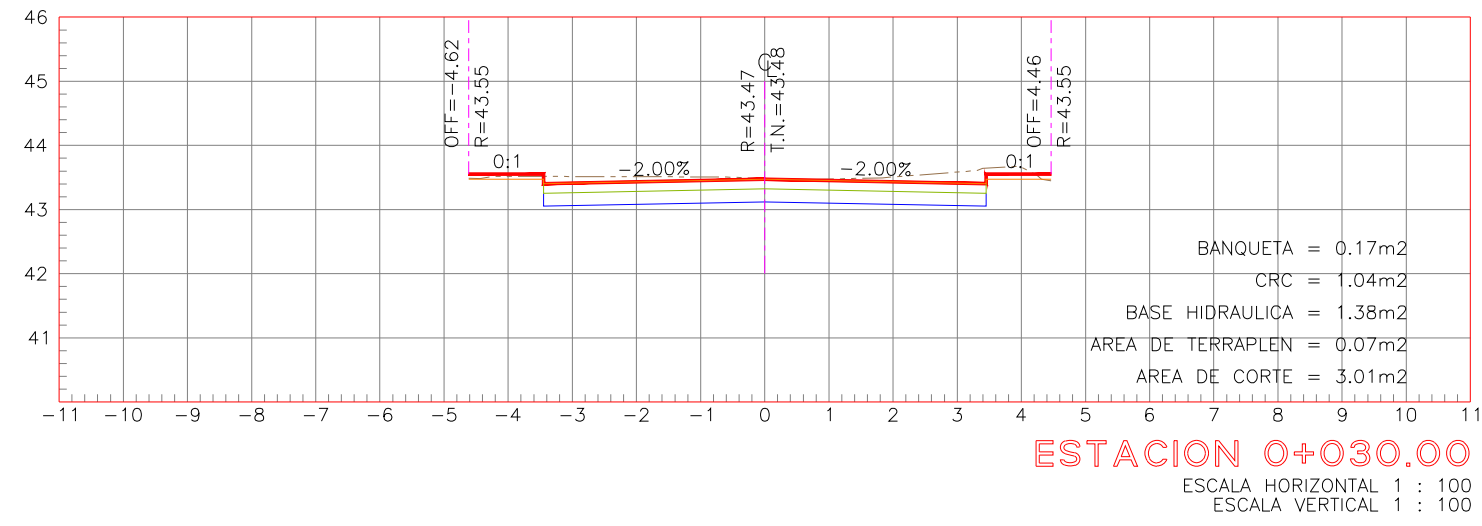
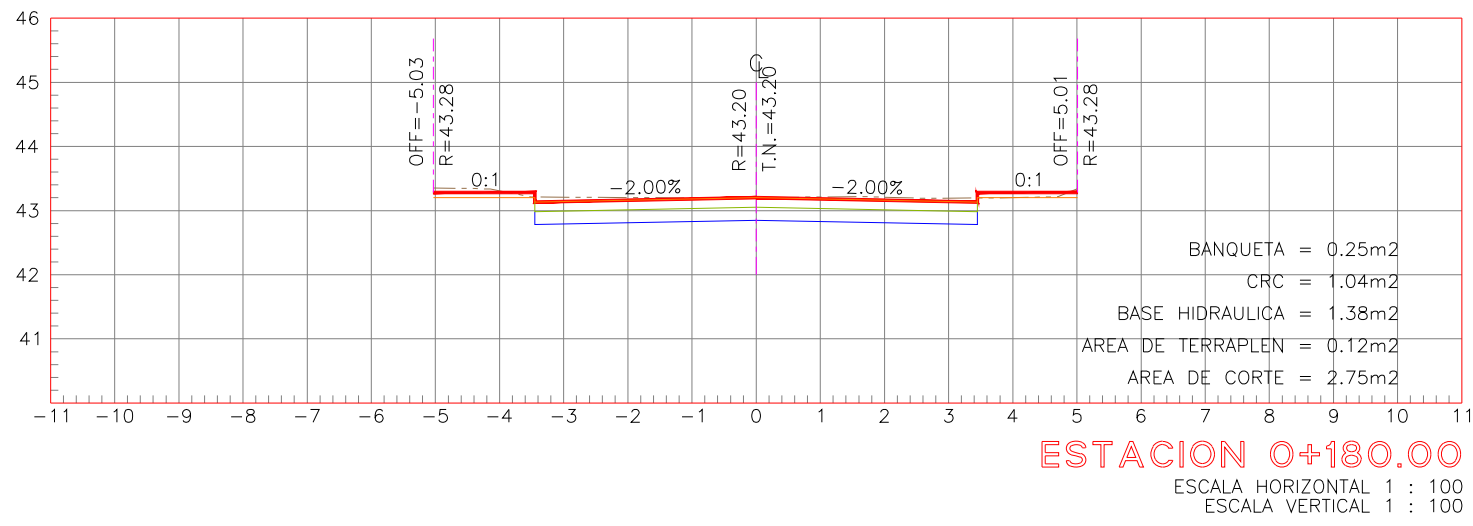
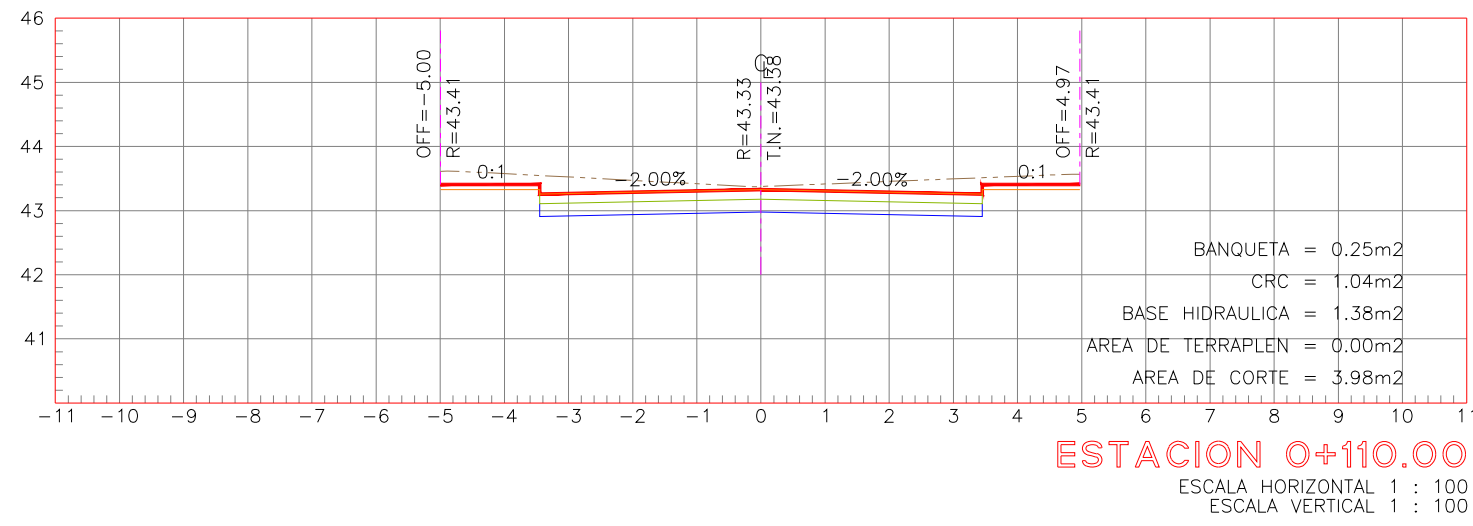
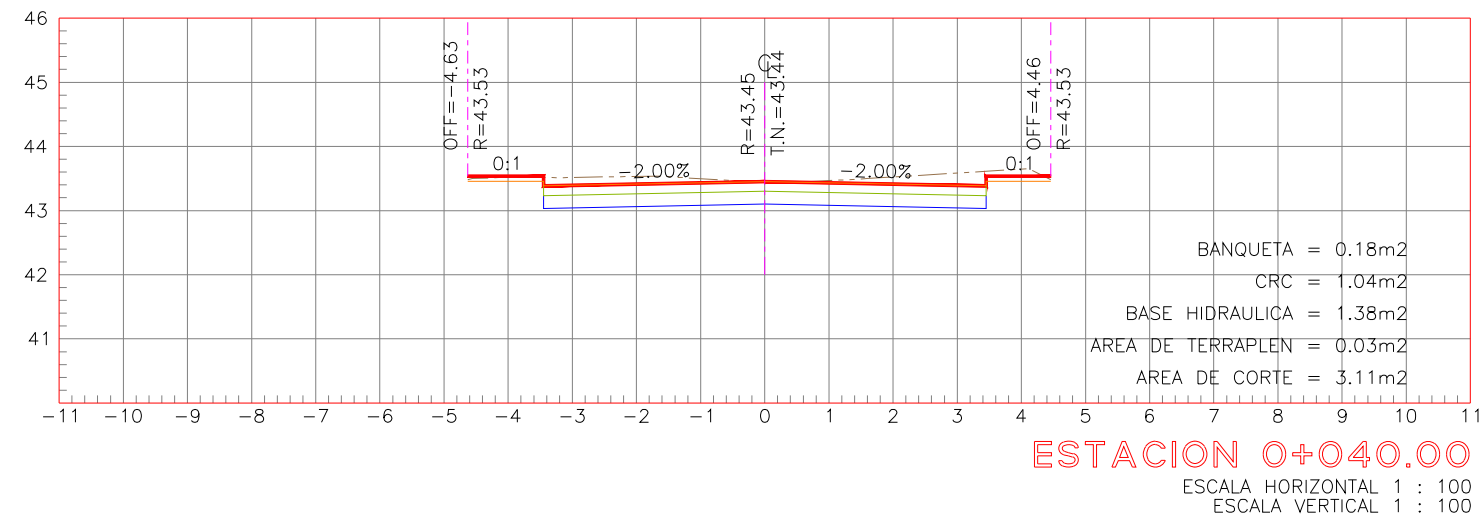
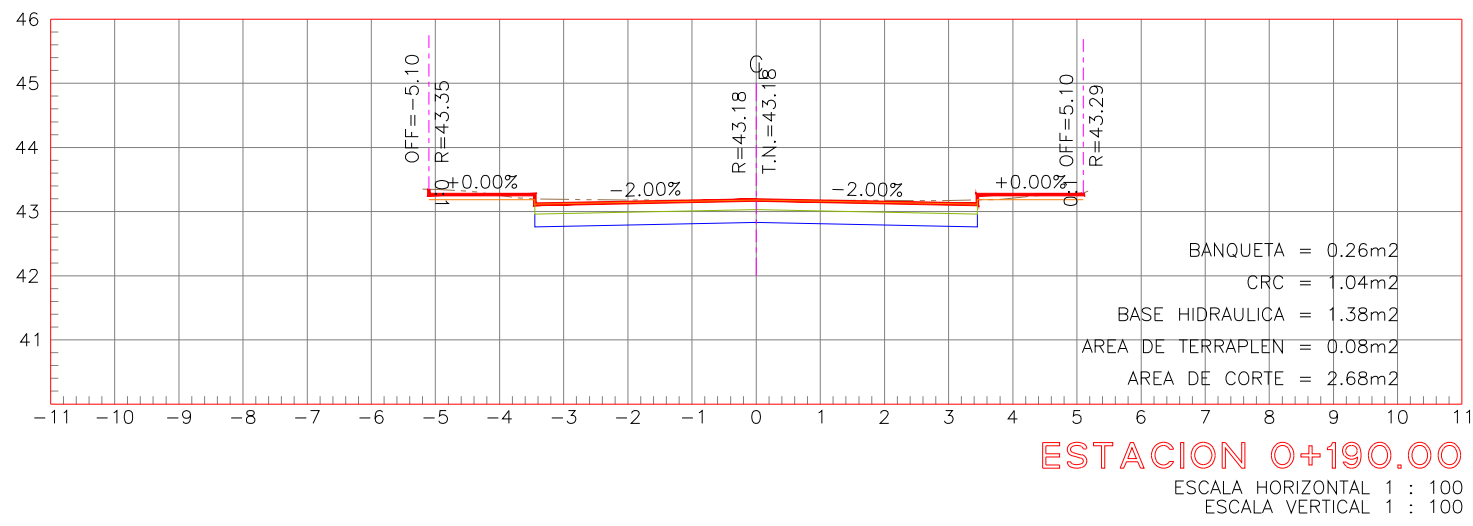
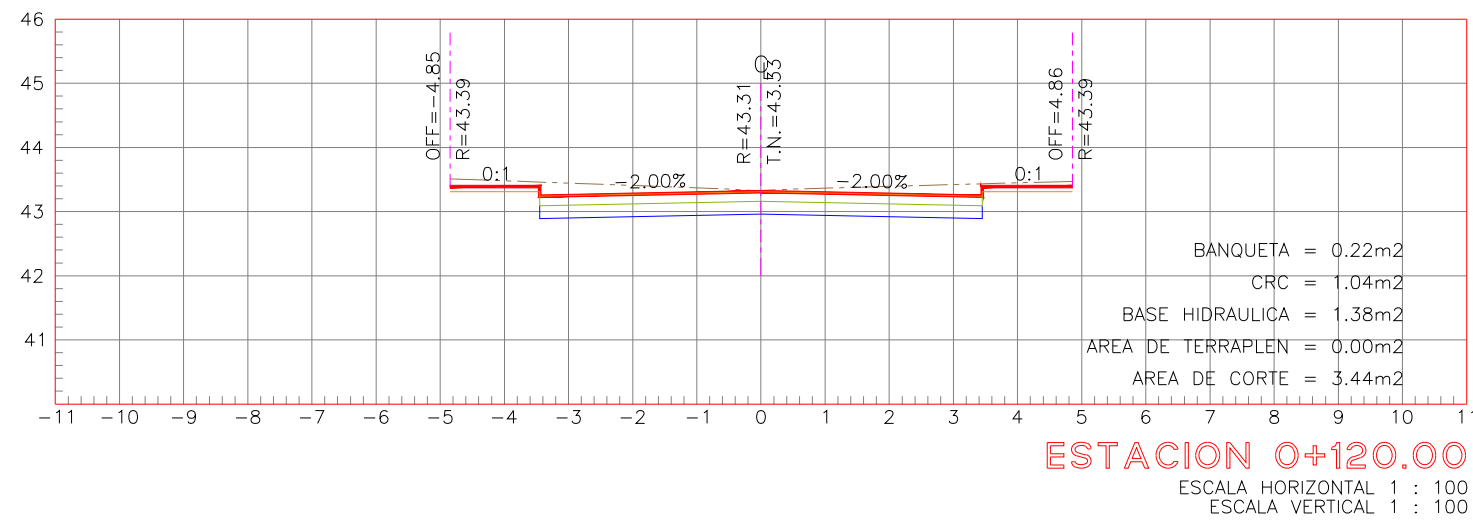
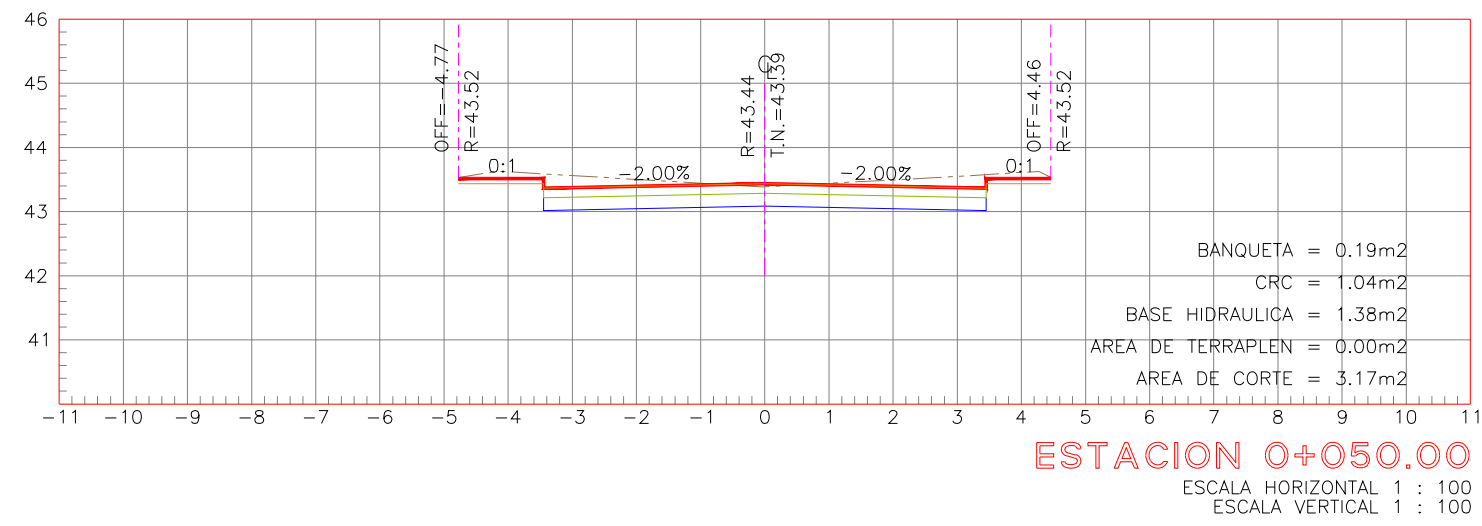
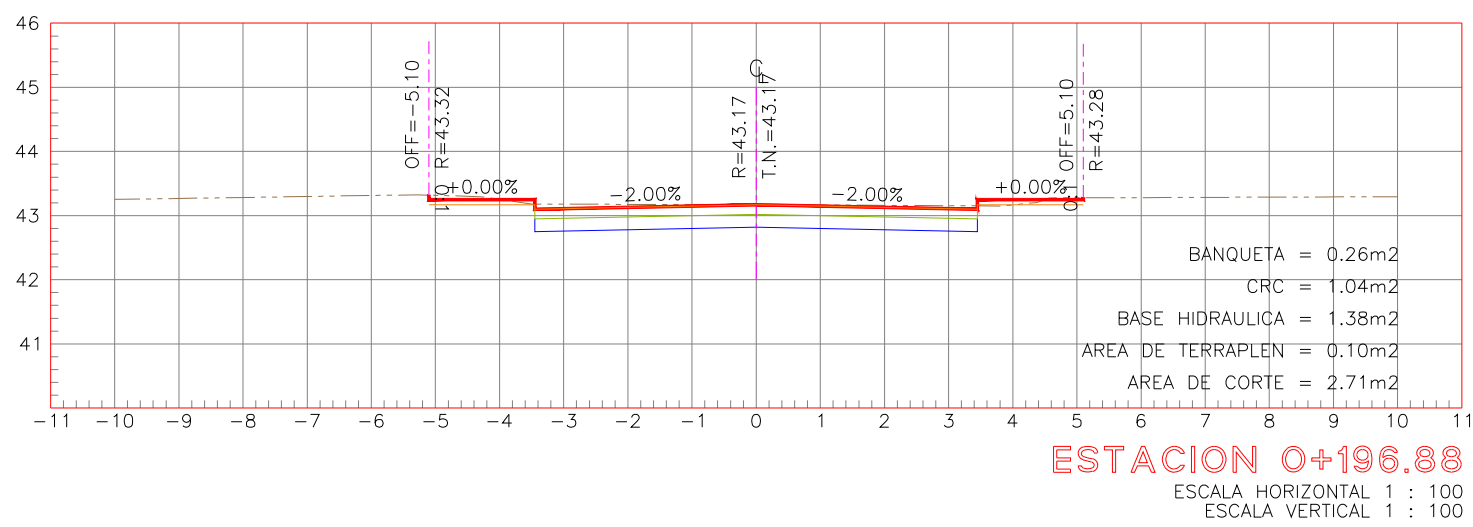


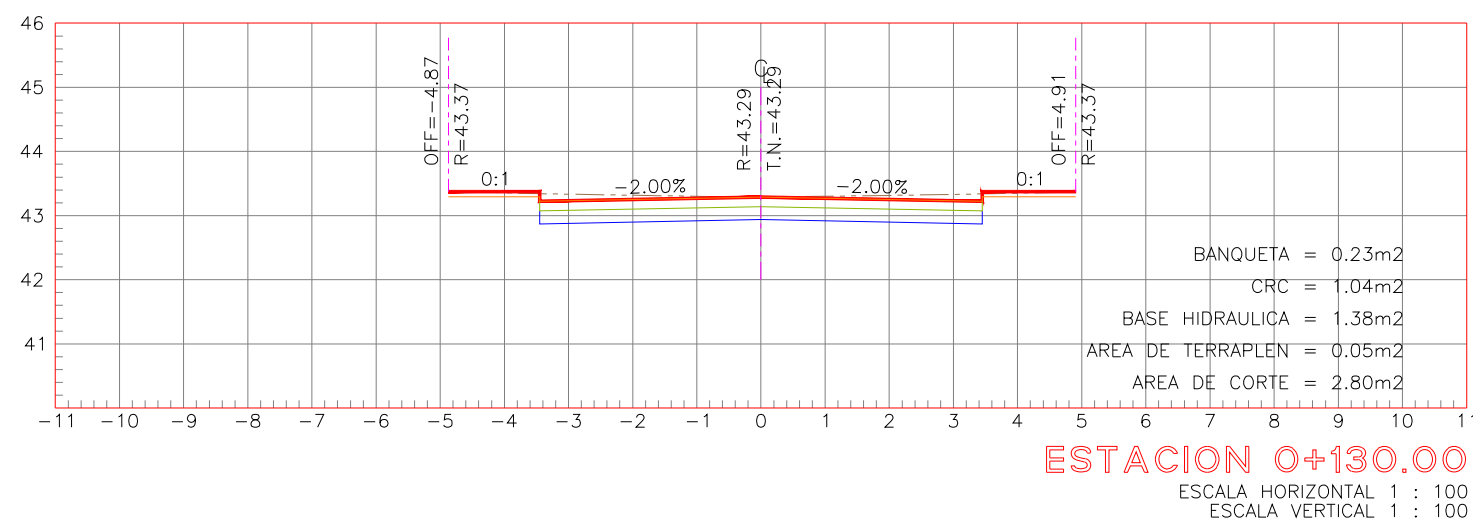

SIMBOLOGIA	
	TERRENO NATURAL
	RASANTE DE PROYECTO
	CONCRETO HIDRAULICO
	BASE HIDRAULICA

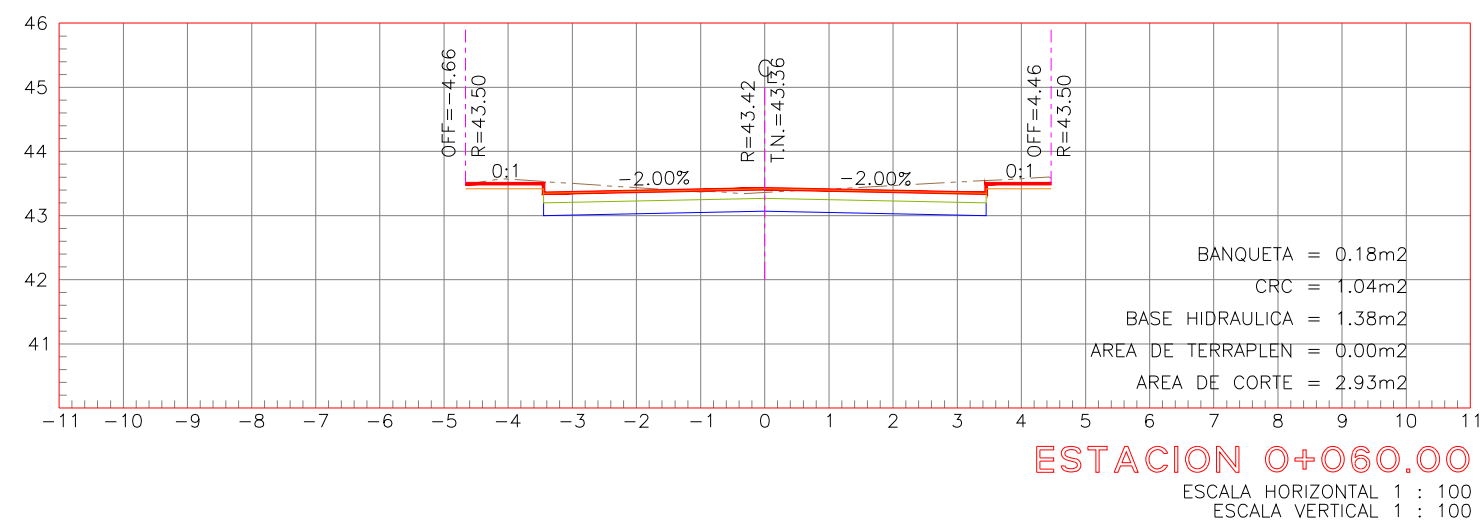

R. AYUNTAMIENTO DE REYNOSA, TAM. SECRETARÍA DE OBRAS PÚBLICAS, DESARROLLO URBANO Y MEDIO AMBIENTE			
OBRA:	PAVIMENTACION HIDRAULICA DE LA CALLE CUATRO ESTE	PLANO:	SECC-001
FECHA:	ENERO 2021		
PLANO:	SECCIONES DE PROYECTO	ESC:	S/E
		UBICACION:	ENTRE CALLES ALVARO OBREGON Y LOPEZ MATEOS, COLONIA: INDEPENDENCIA, CIUDAD: REYNOSA, TAMAULIPAS
SECRETARIO DE OBRAS PUBLICAS, DESARROLLO URBANO Y MEDIO AMBIENTE			
ARQ. EDUARDO LÓPEZ ARIAS SUB SECRETARIO DE OBRAS PÚBLICAS, Y CONSTRUCCIÓN			
ING. LEOPOLDO RODRÍGUEZ SARMIENTO			
DIRECCION DE PROYECTOS:			
ING. ERICK MOJICA CASTRO			
JEFE DE INFRAESTRUCTURA Y VIALIDAD		PROYECTÓ	
ARQ. JESUS RIVERA CORTEZ		ARQ. JESUS RIVERA CORTEZ	