


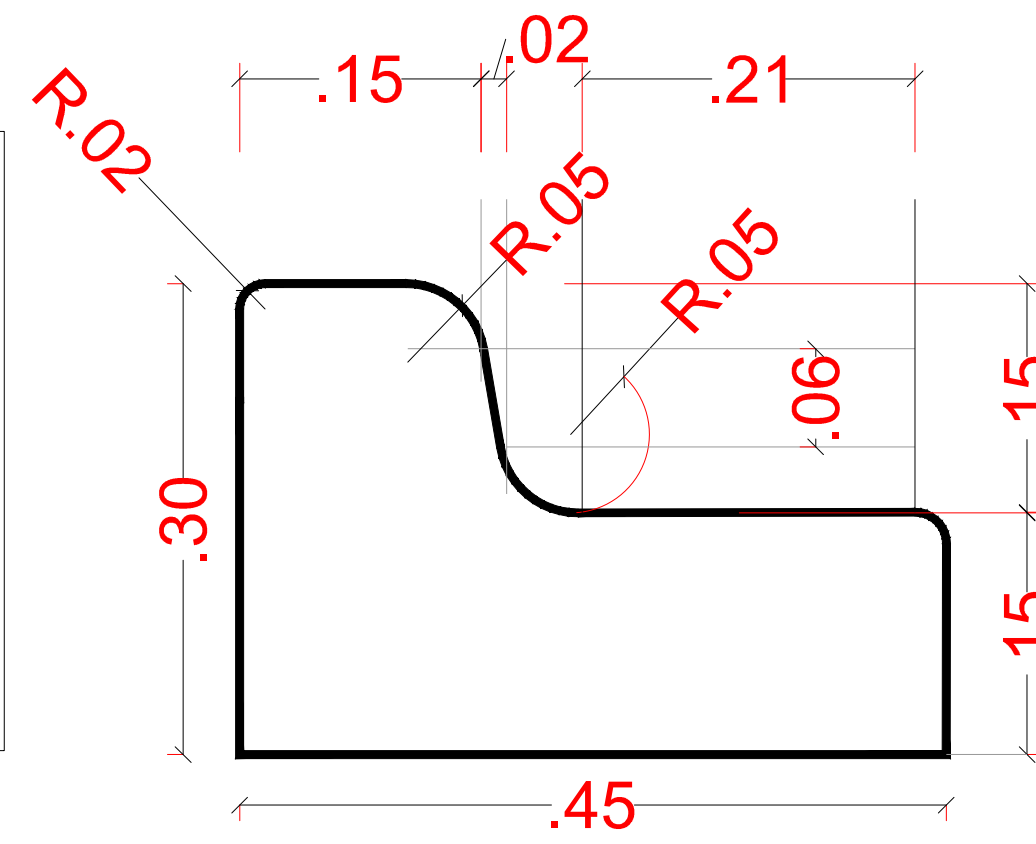
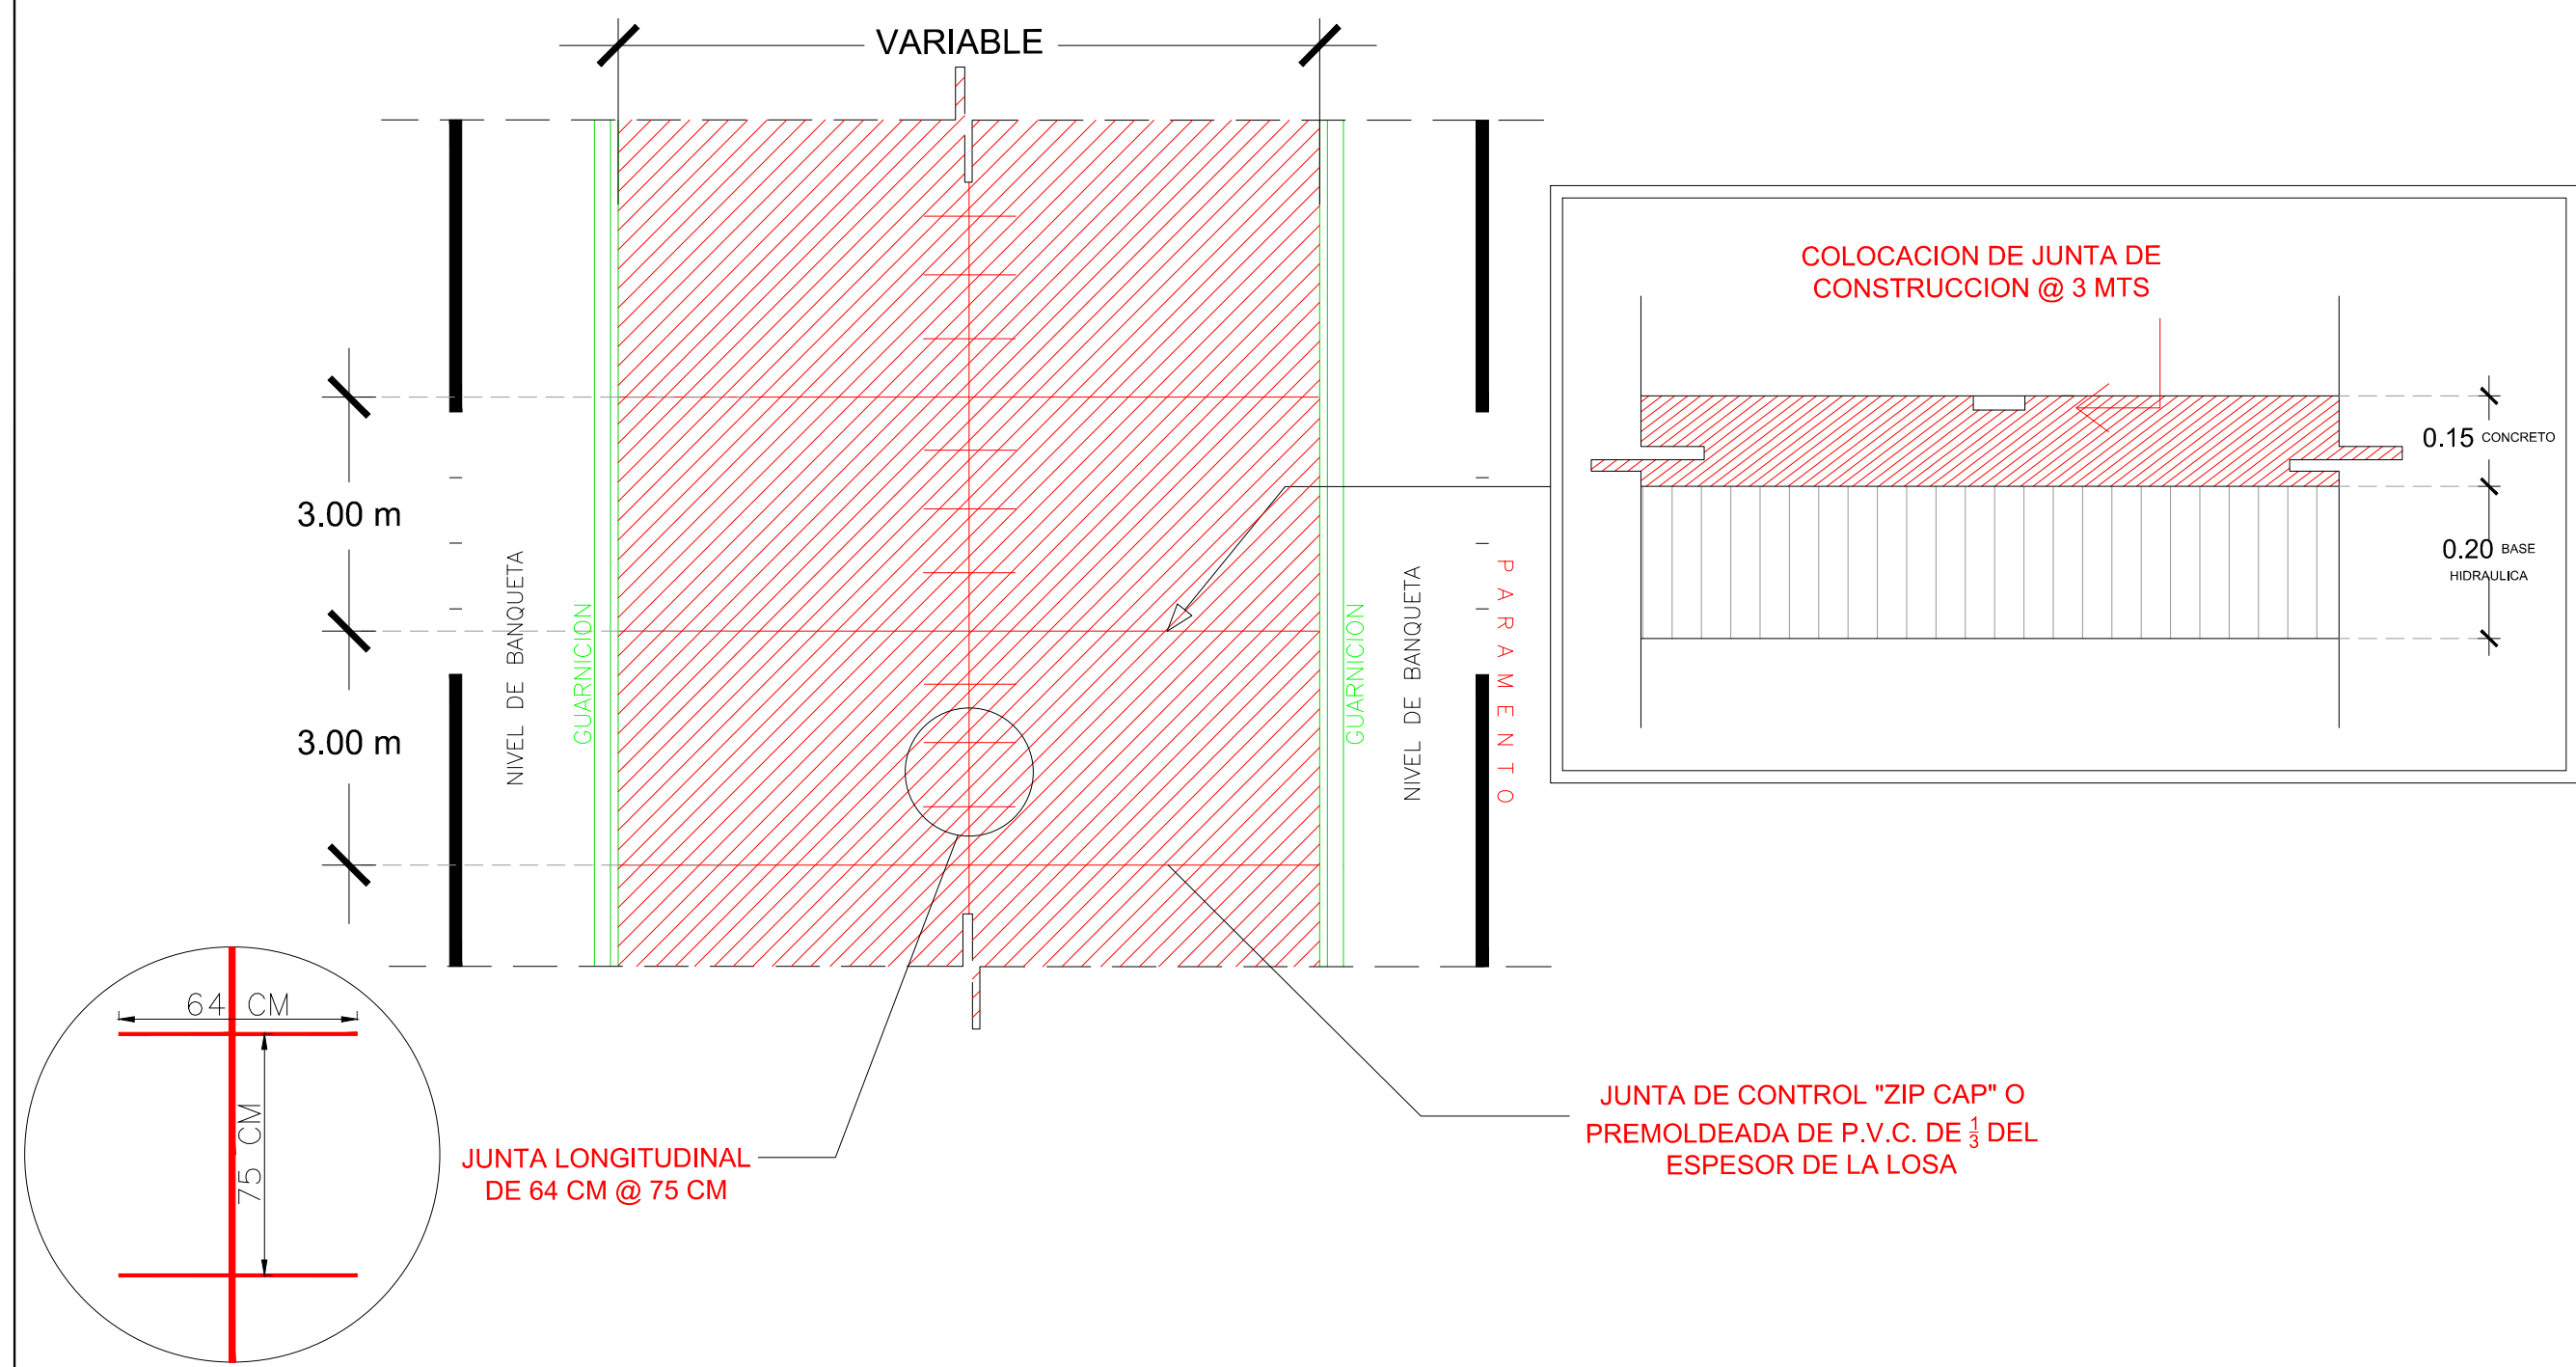
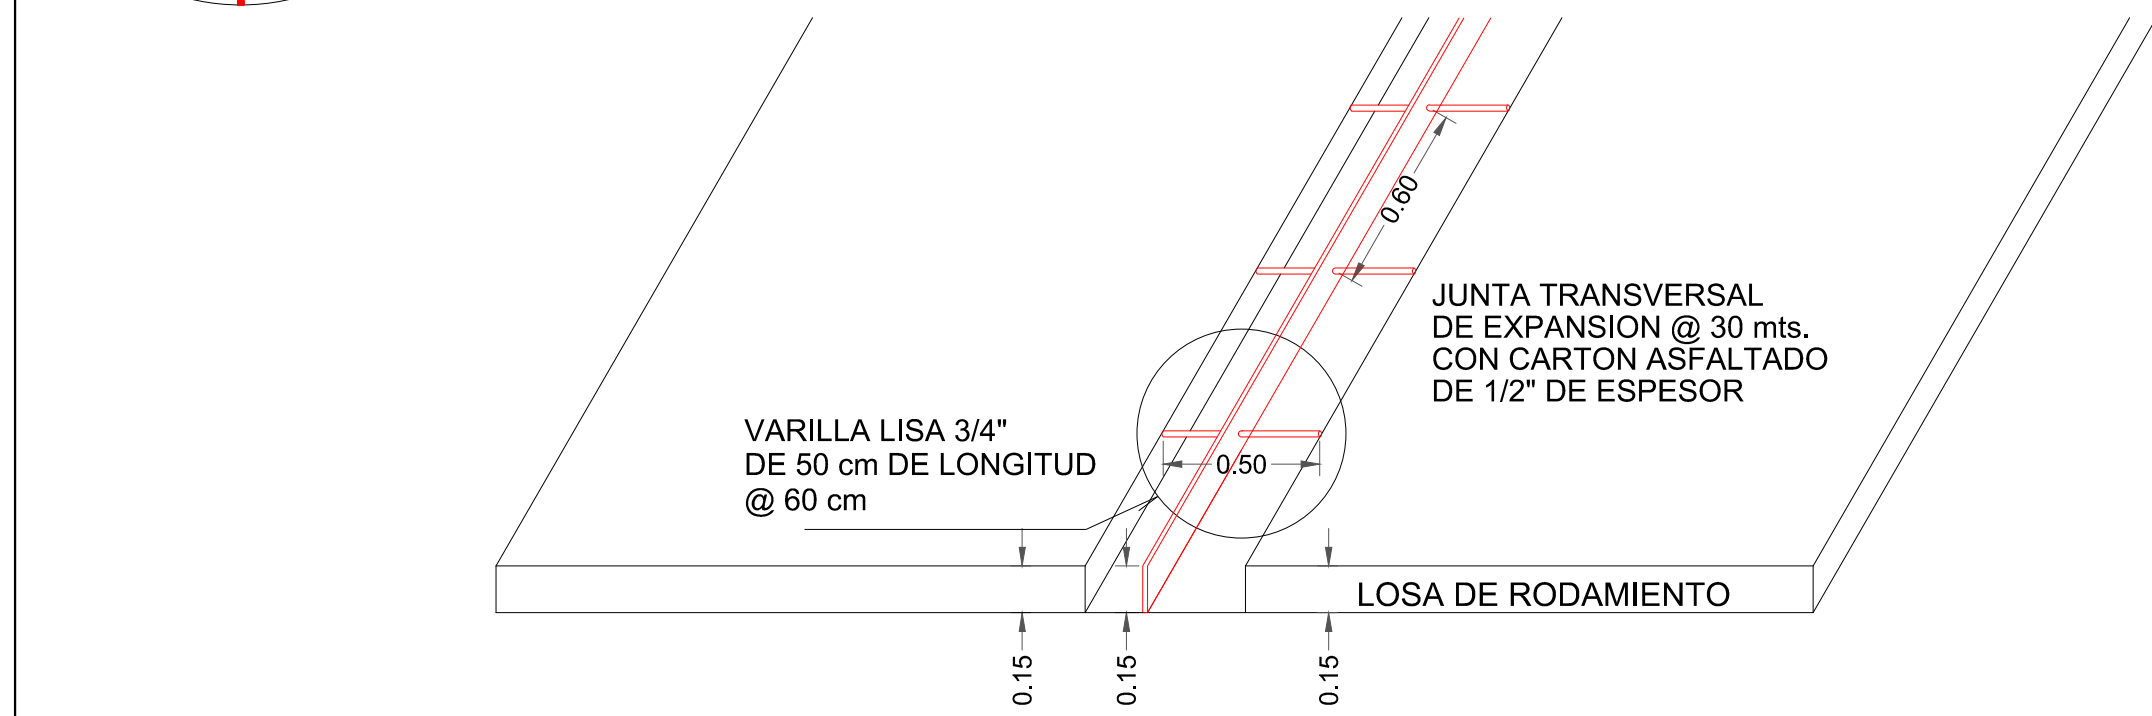


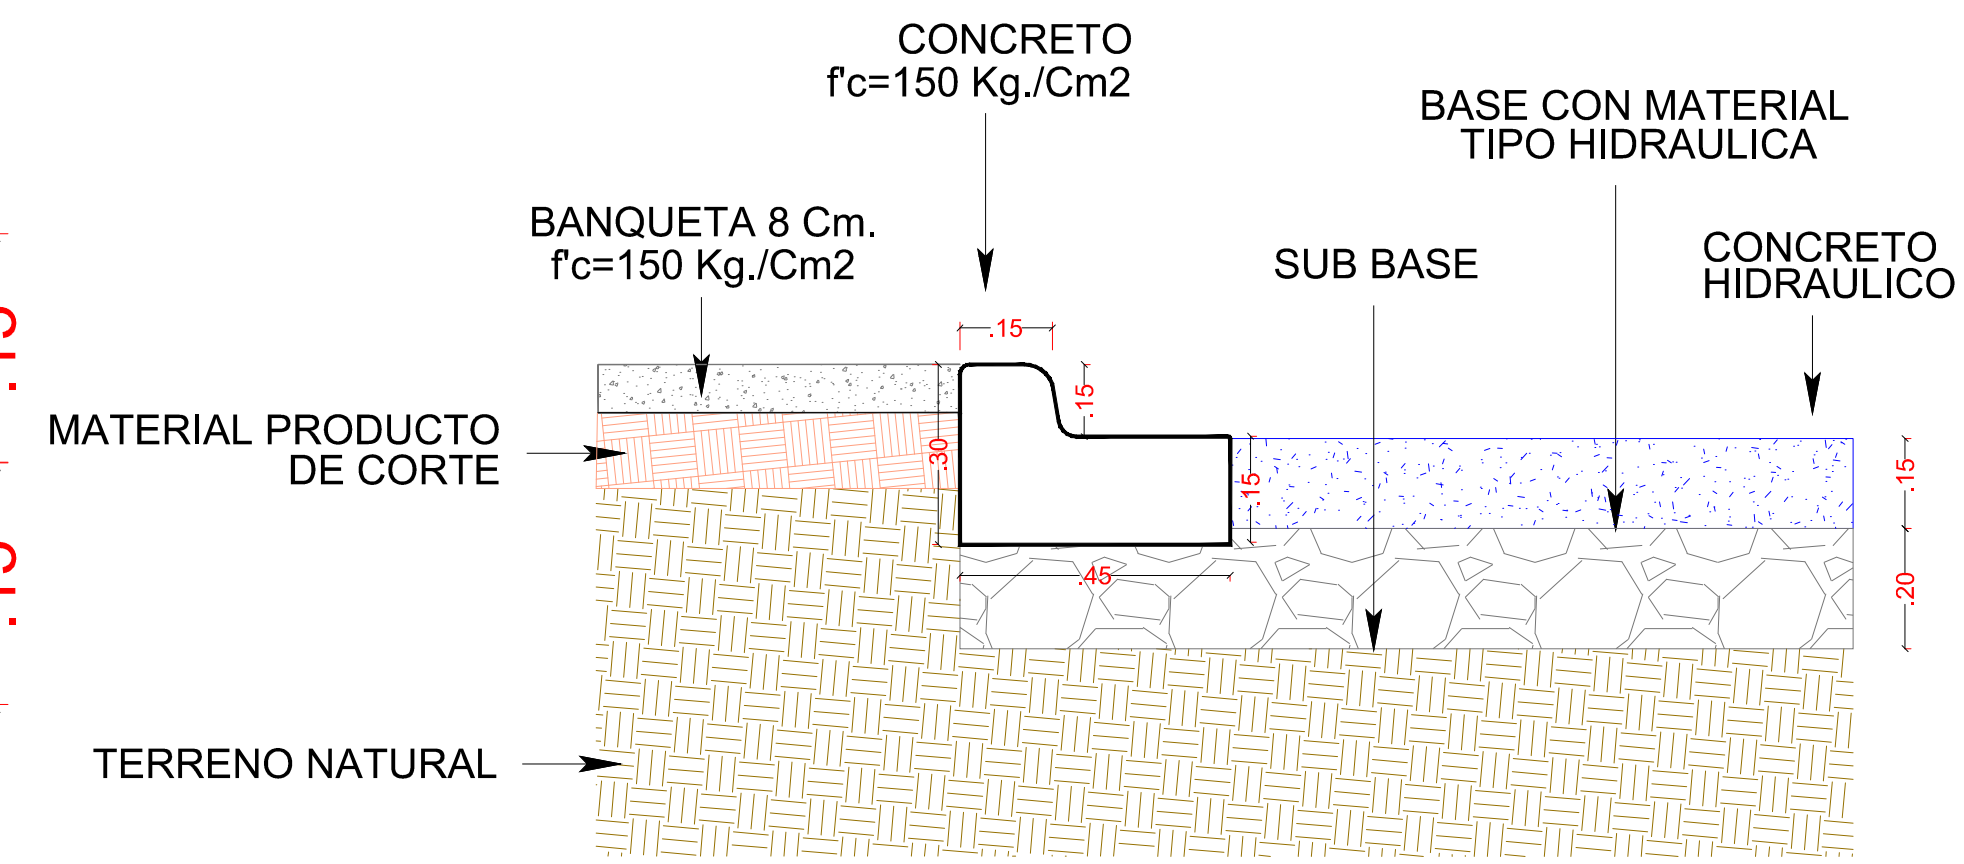


AREA DE GUARNICION PECHO
PALOMA SECCION 0.30 X 0.45
0.0957 M2

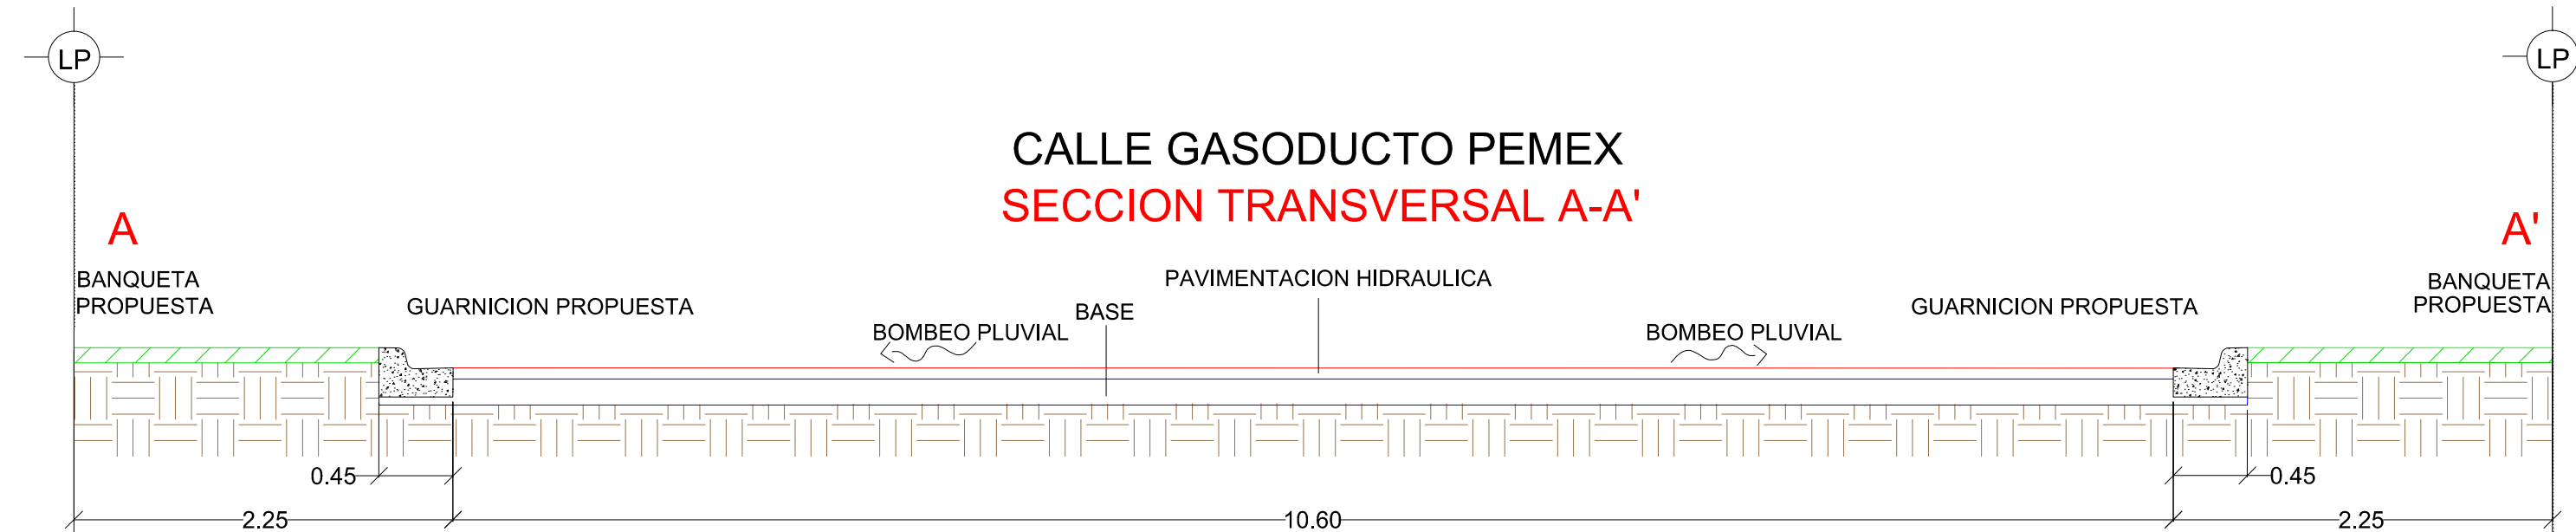




Detalle de aproche

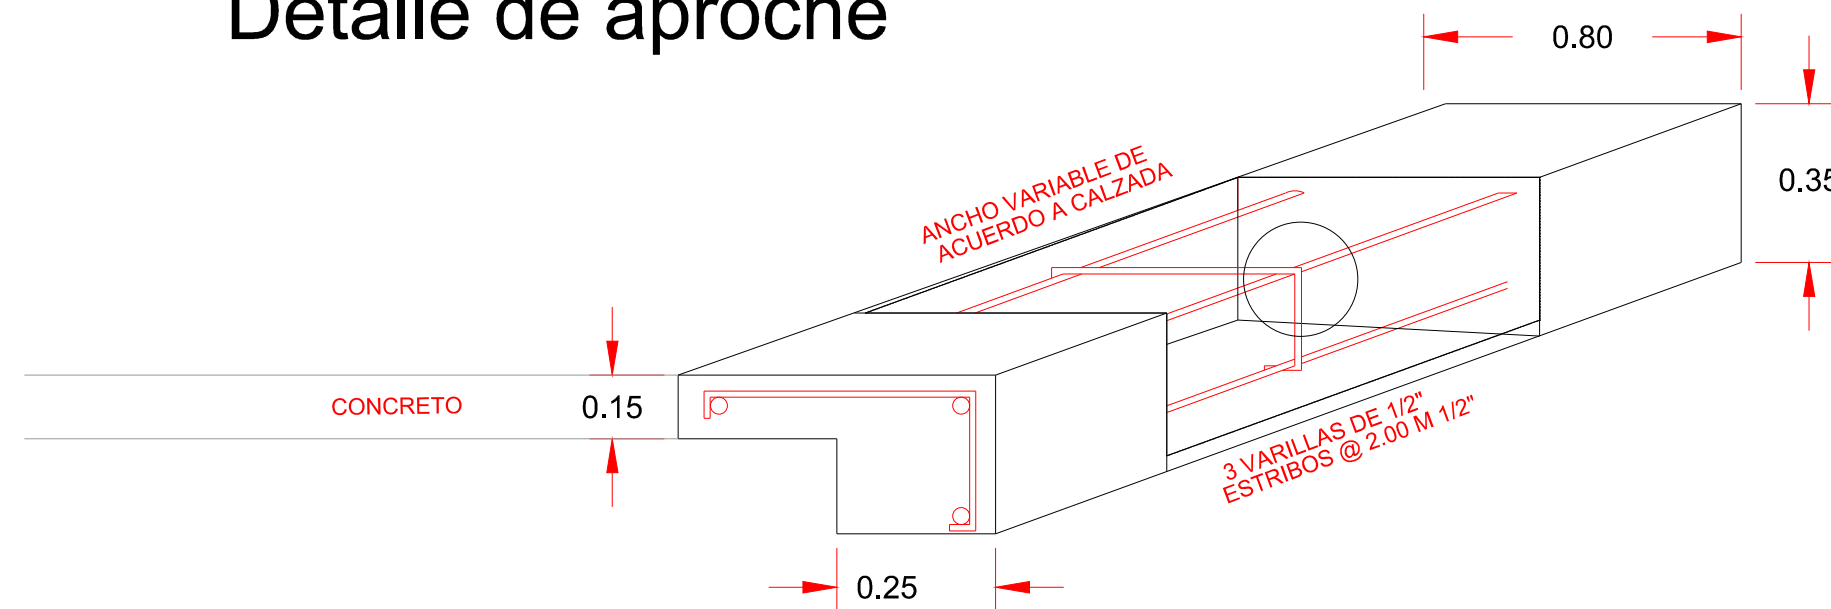

CALLE GASODUCTO PEMEX
SECCION TRANSVERSAL A-A'


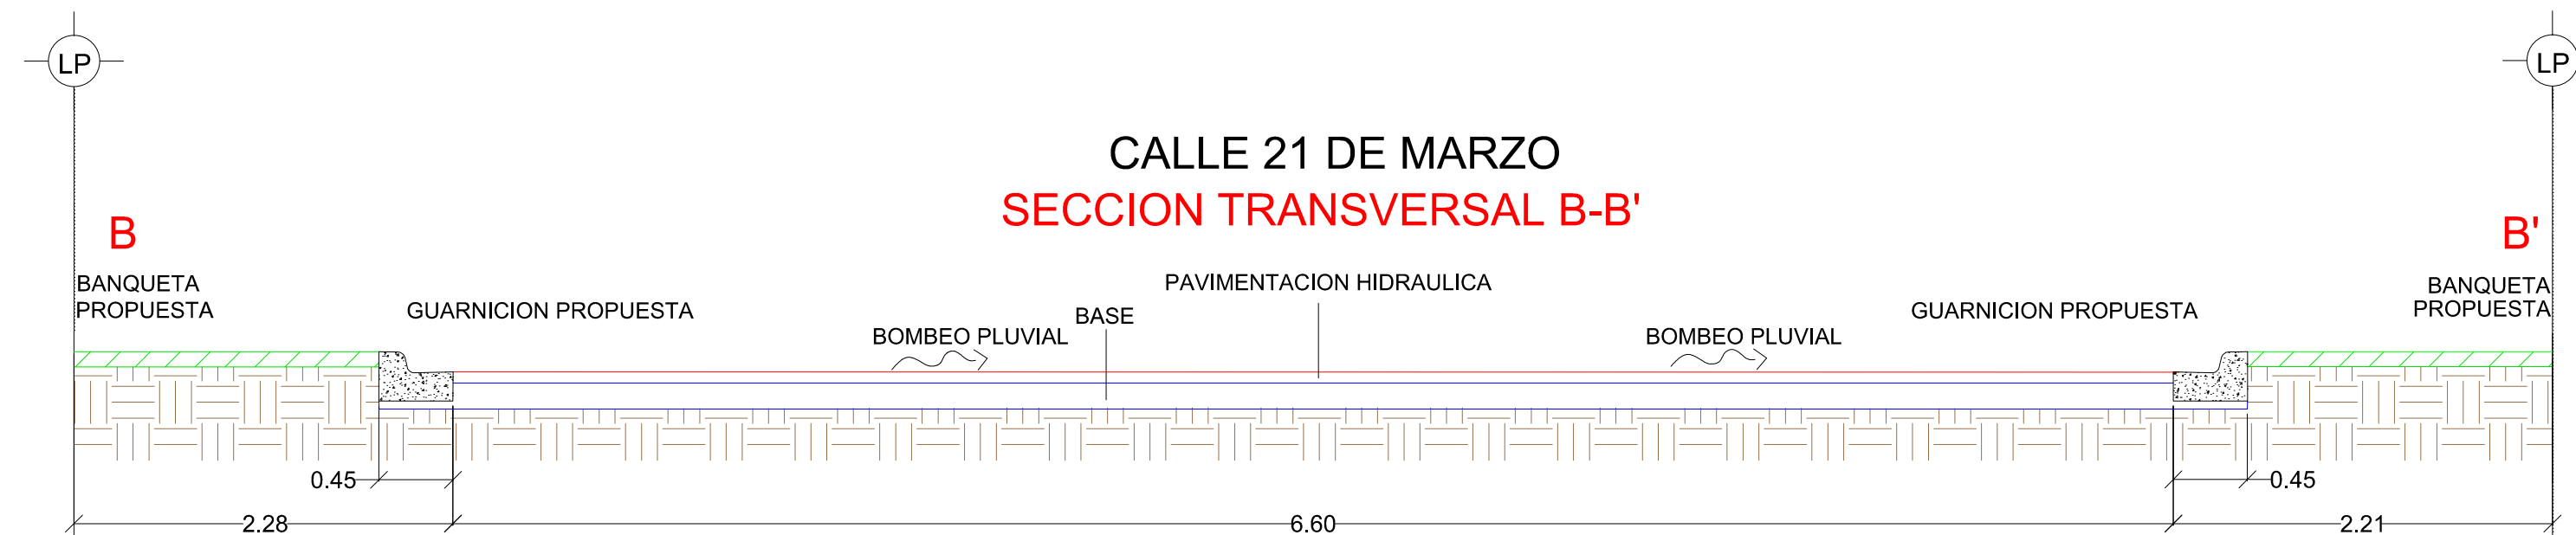


CALLE 21 DE MARZO
SECCION TRANSVERSAL B-B'

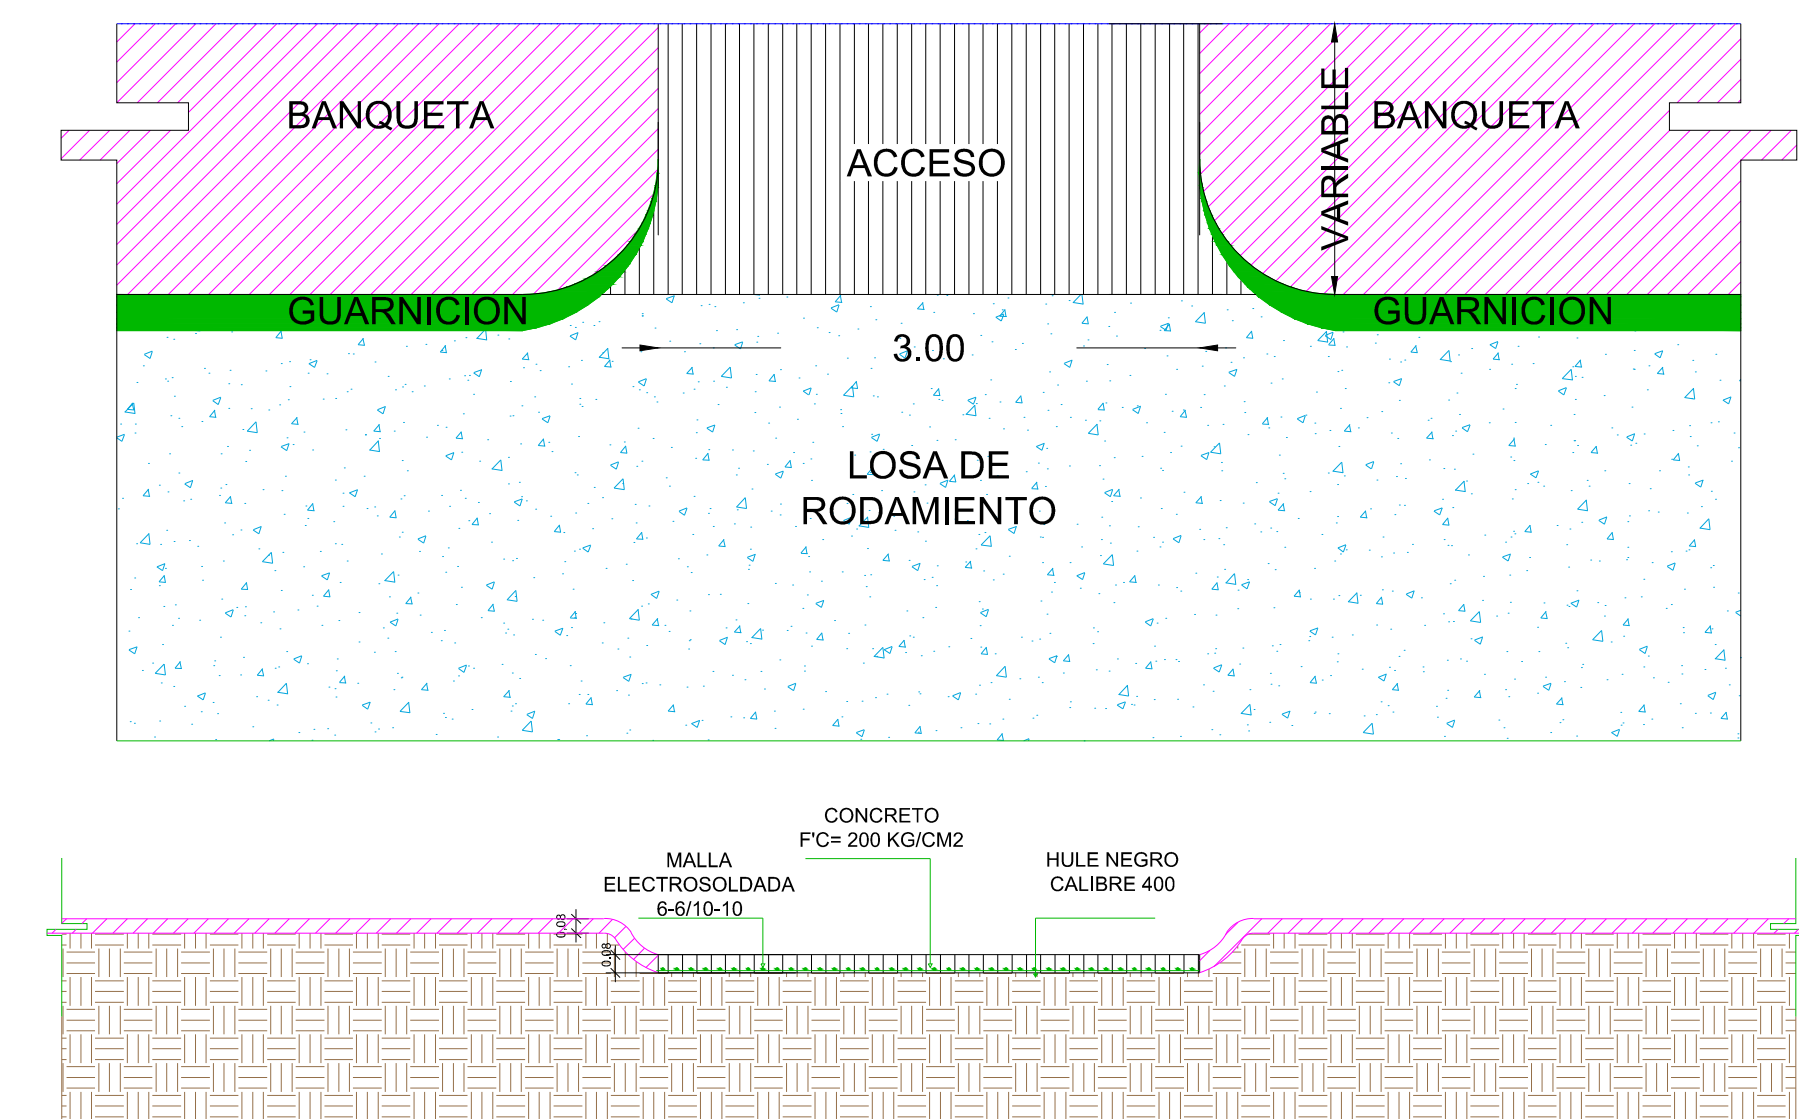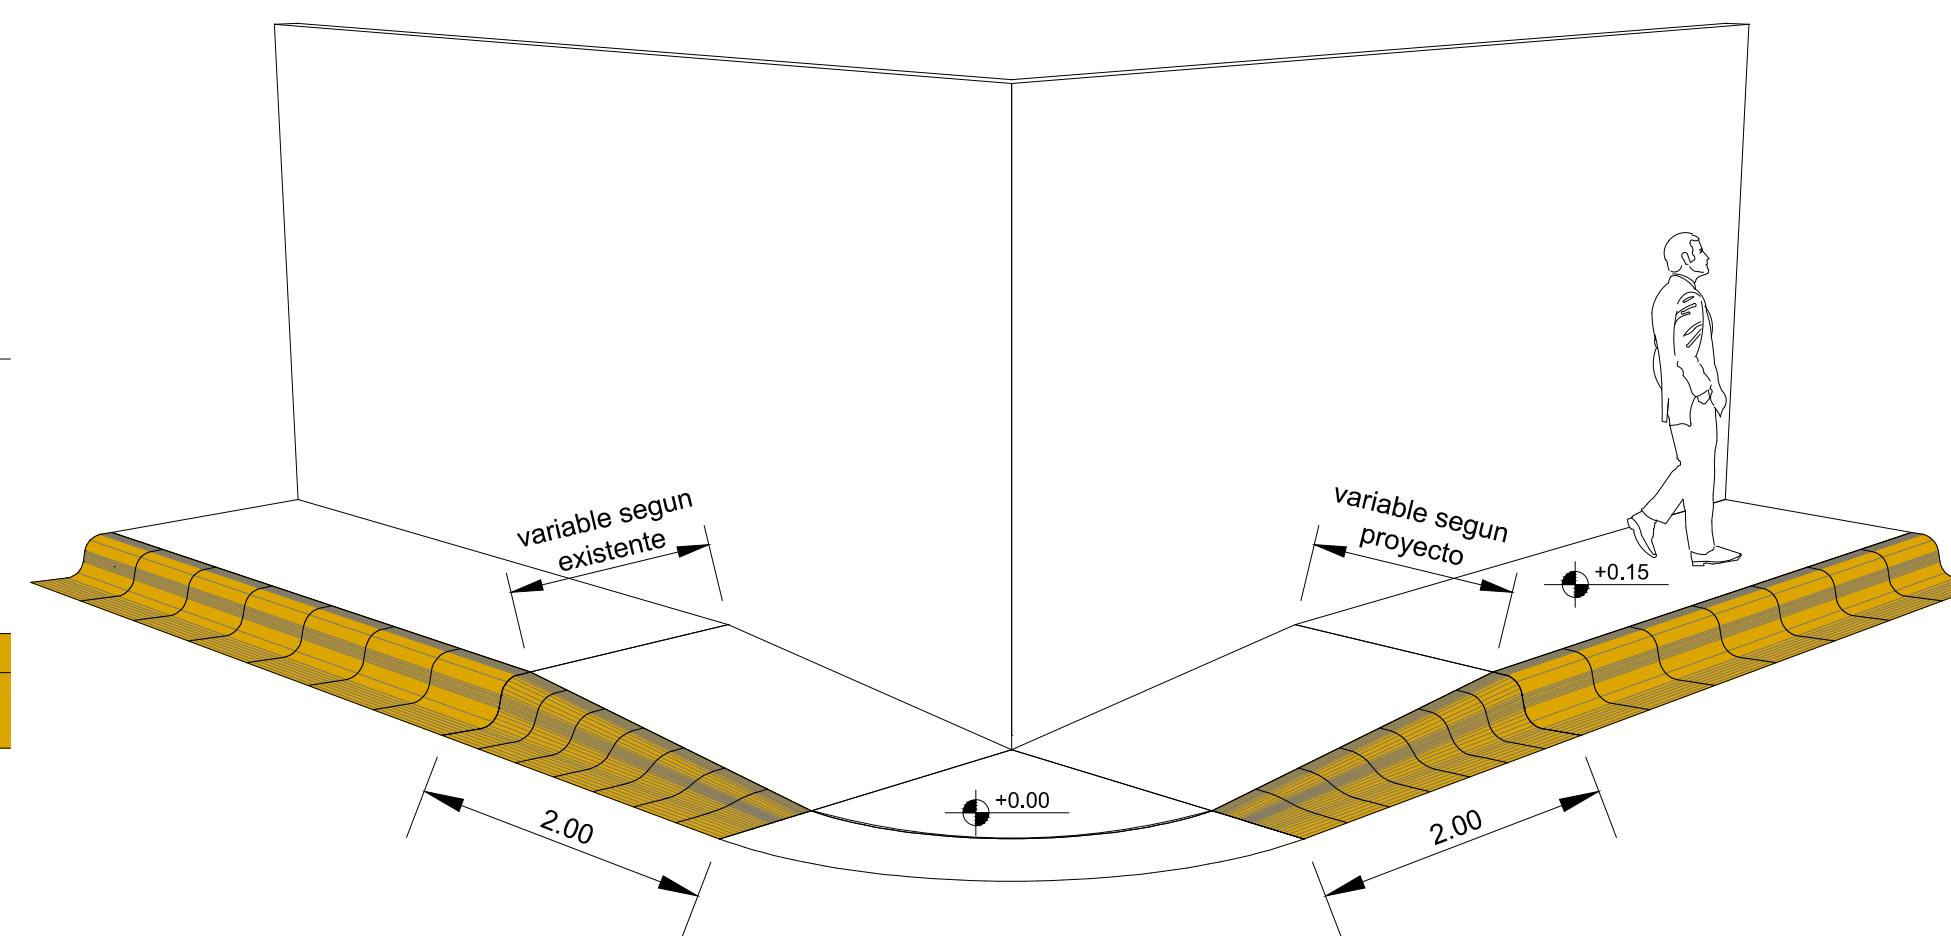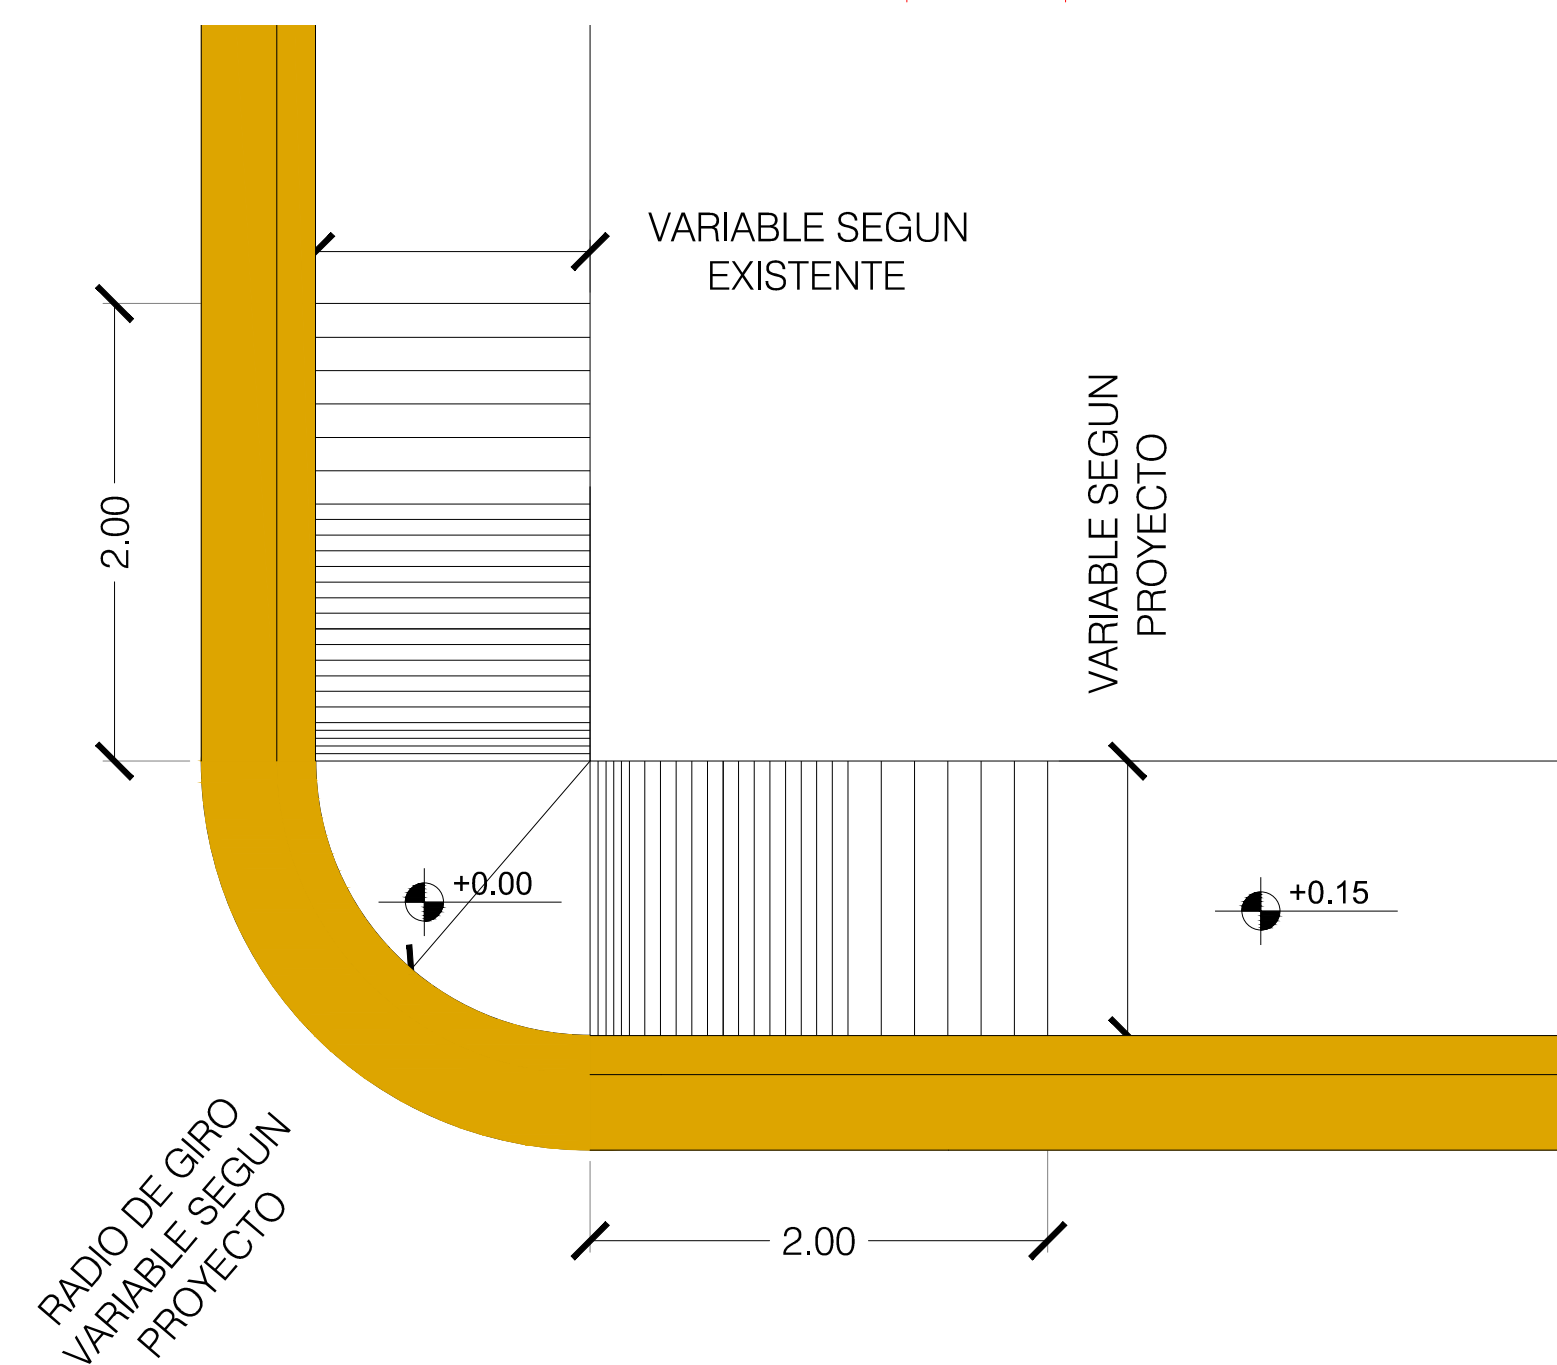

NOTA: DE ACUERDO AL ANCHO DE LA BANQUETA NUEVA ES EL RADIO DE GIRO QUE SE LE DARA EN ESTE CASO ES 1.50 DE BANQUETA NVA. Y 1.50 DE RADIO PARA ACCESO A COCHERA.

UBICACIÓN

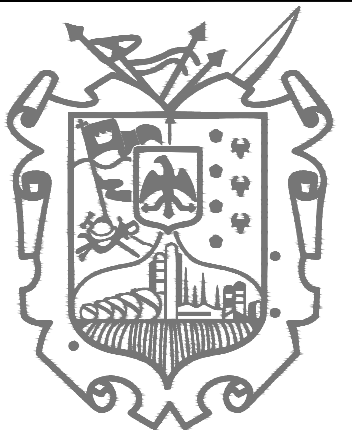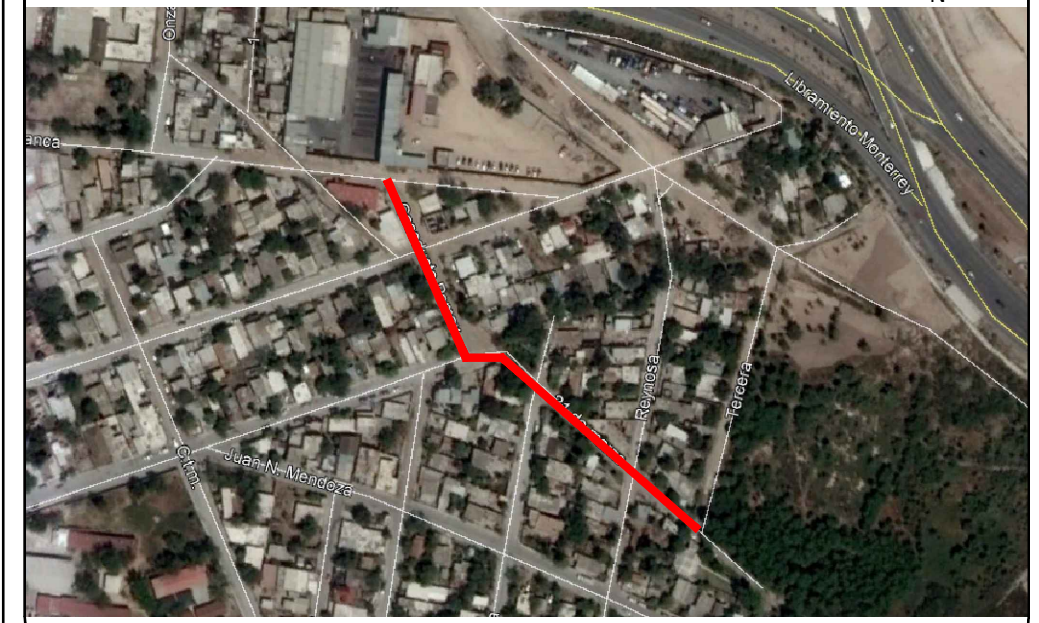

AYUNTAMIENTO
REYNOSA
2018 - 2021

R. AYUNTAMIENTO DE REYNOSA, TAM.
SECRETARÍA DE OBRAS PÚBLICAS, DESARROLLO
URBANO Y MEDIO AMBIENTE

OBRA: PAVIMENTACION
HIDRAULICA DE LA CALLES
GASODUCTO PEMEX/21 DE MARZO

PLANO: **GEO-002**
FECHA: DICIEMBRE
2020

PLANO: GEOMETRICO
ESC: S/E
UBICACION: ENTRE CALLES BLANCA A
PALOMA Y PALOMA Y TERCERA
COLONIA: UNIDOS PODEMOS/JOSE
LOPEZ PORTILLO I

SECRETARIO DE OBRAS PUBLICAS,
DESARROLLO URBANO Y MEDIO AMBIENTE

ARQ. EDUARDO LÓPEZ ARIAS
SUB SECRETARIO DE OBRAS
PÚBLICAS, Y CONSTRUCCIÓN

ING. LEOPOLDO RODRÍGUEZ SARMIENTO

DIRECCION DE
PROYECTOS:

ING. ERICK MOJICA CASTRO
JEFE DE INFRAESTRUCTURA Y
VIALIDAD

PROYECTÓ
ARQ. JESUS RIVERA CORTEZ
ARQ. JORGE CERVANTES