


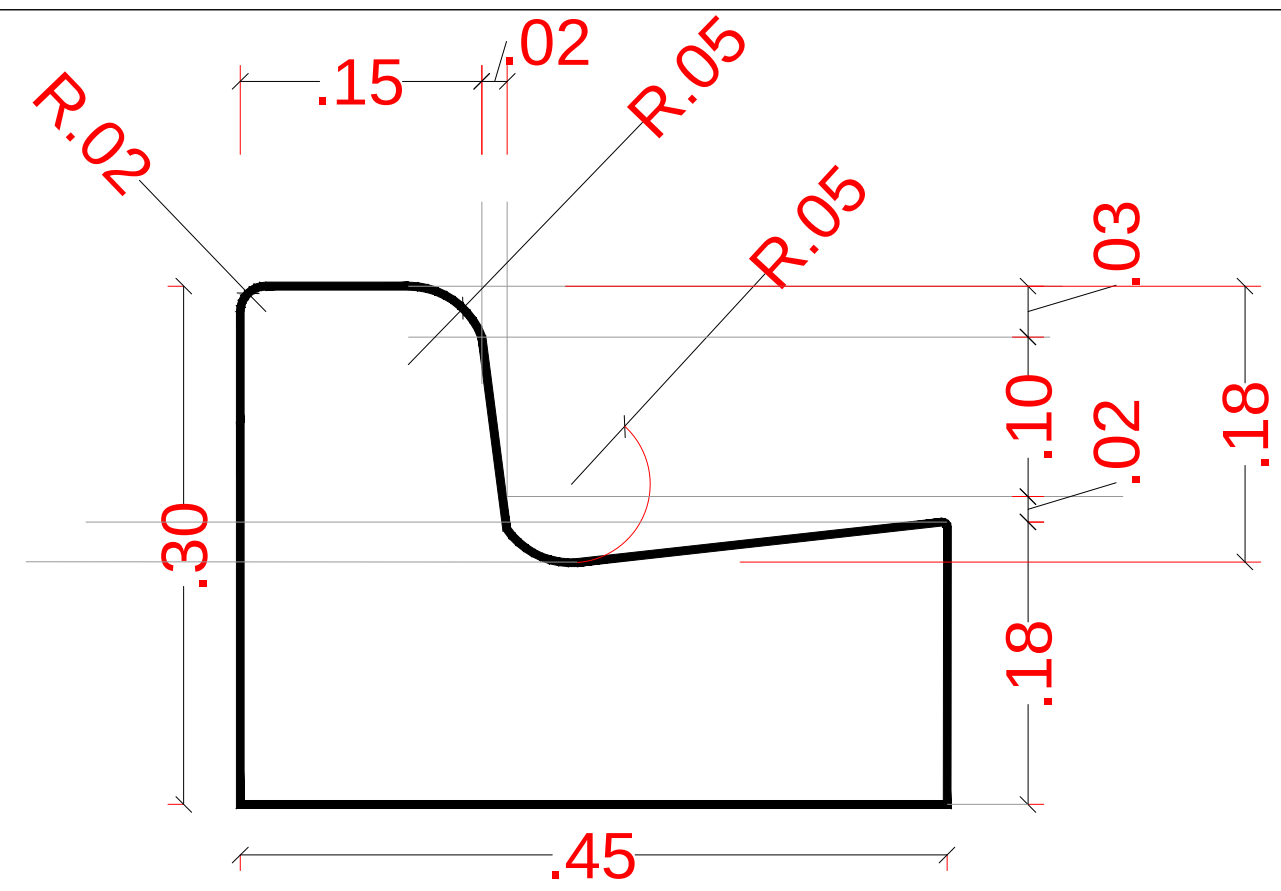
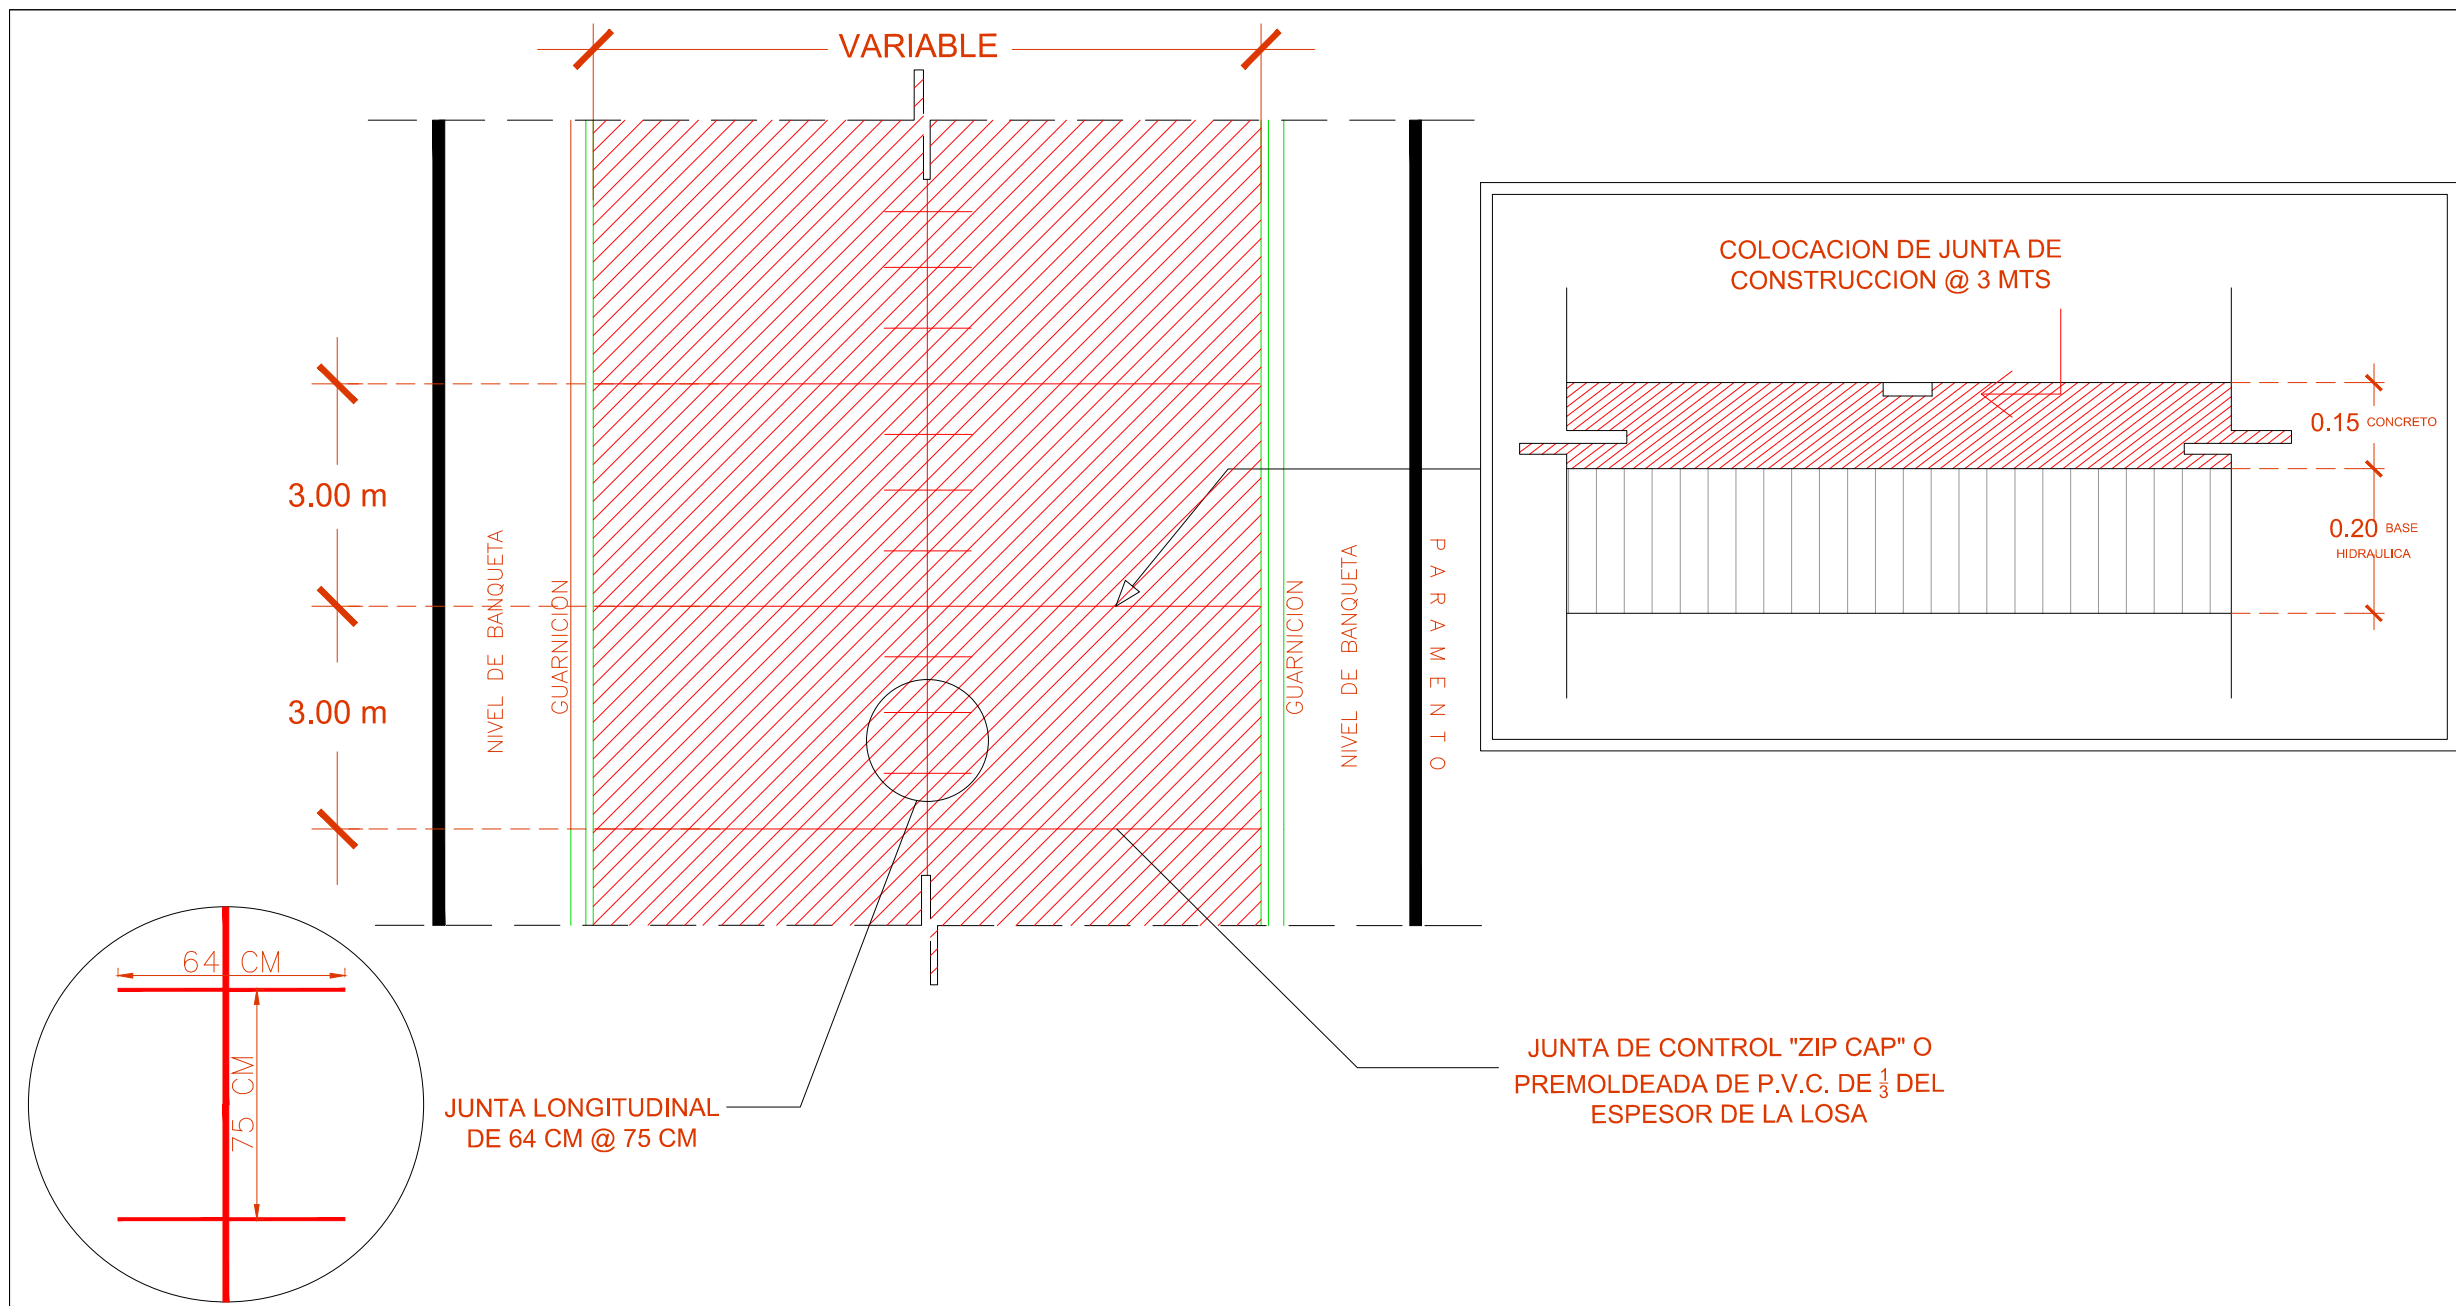


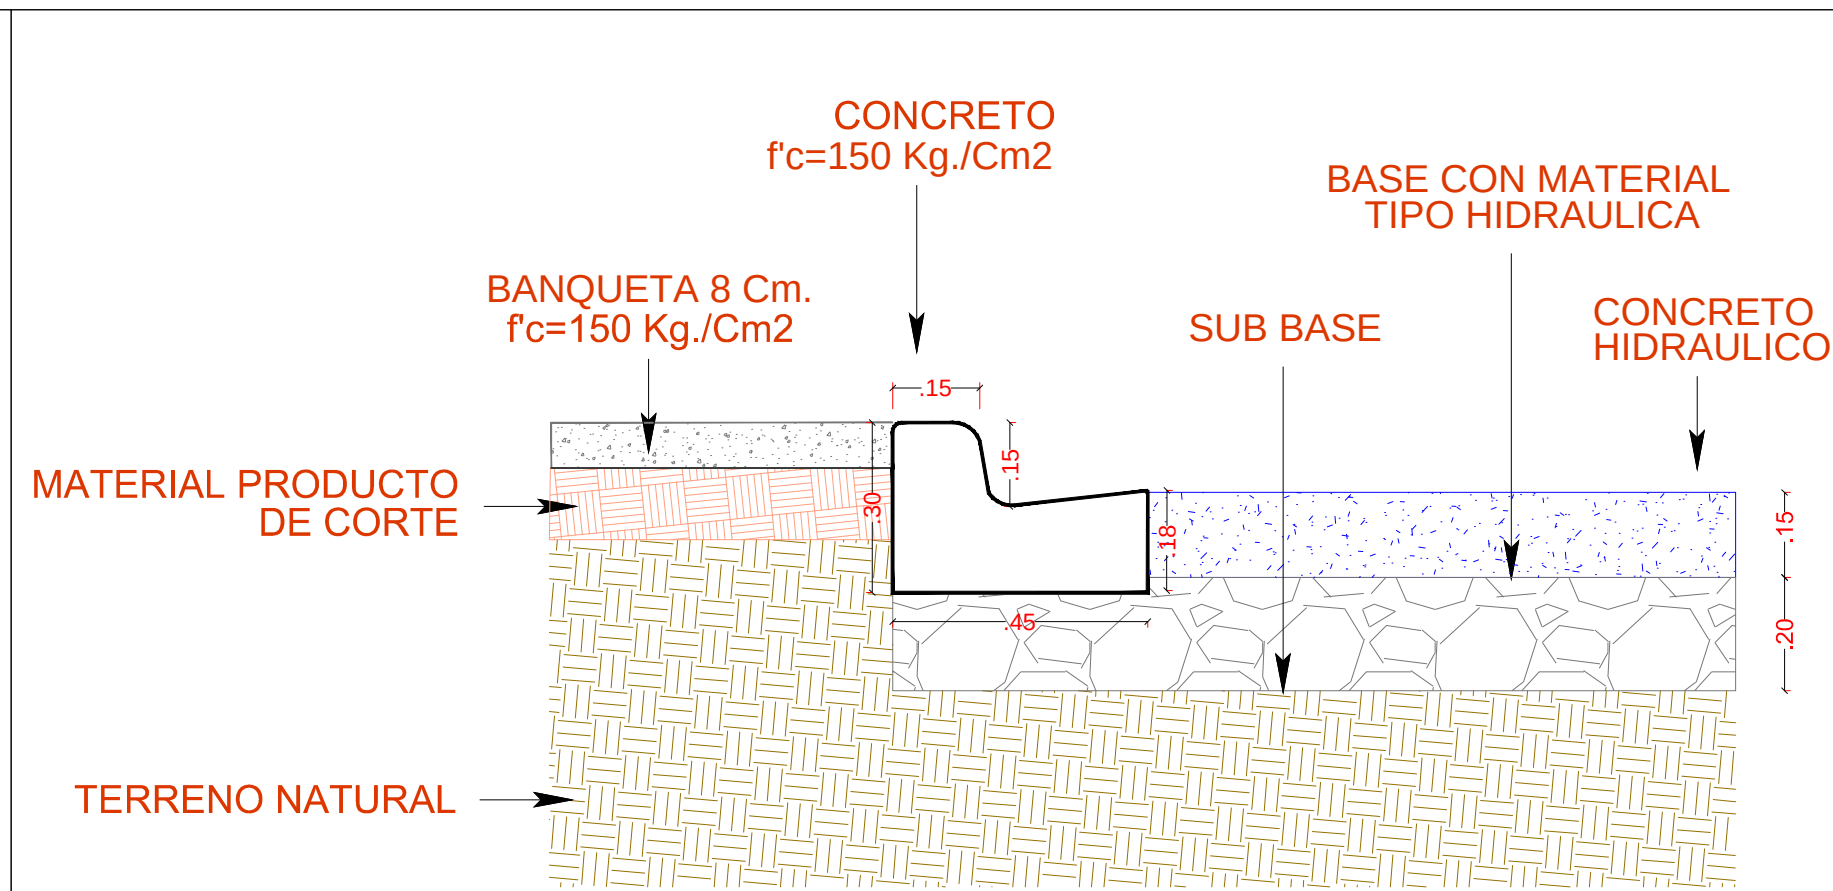


AREA DE GUARNICION PECHO PALOMA SECCION 0.30 X 0.45
0.0957 M2

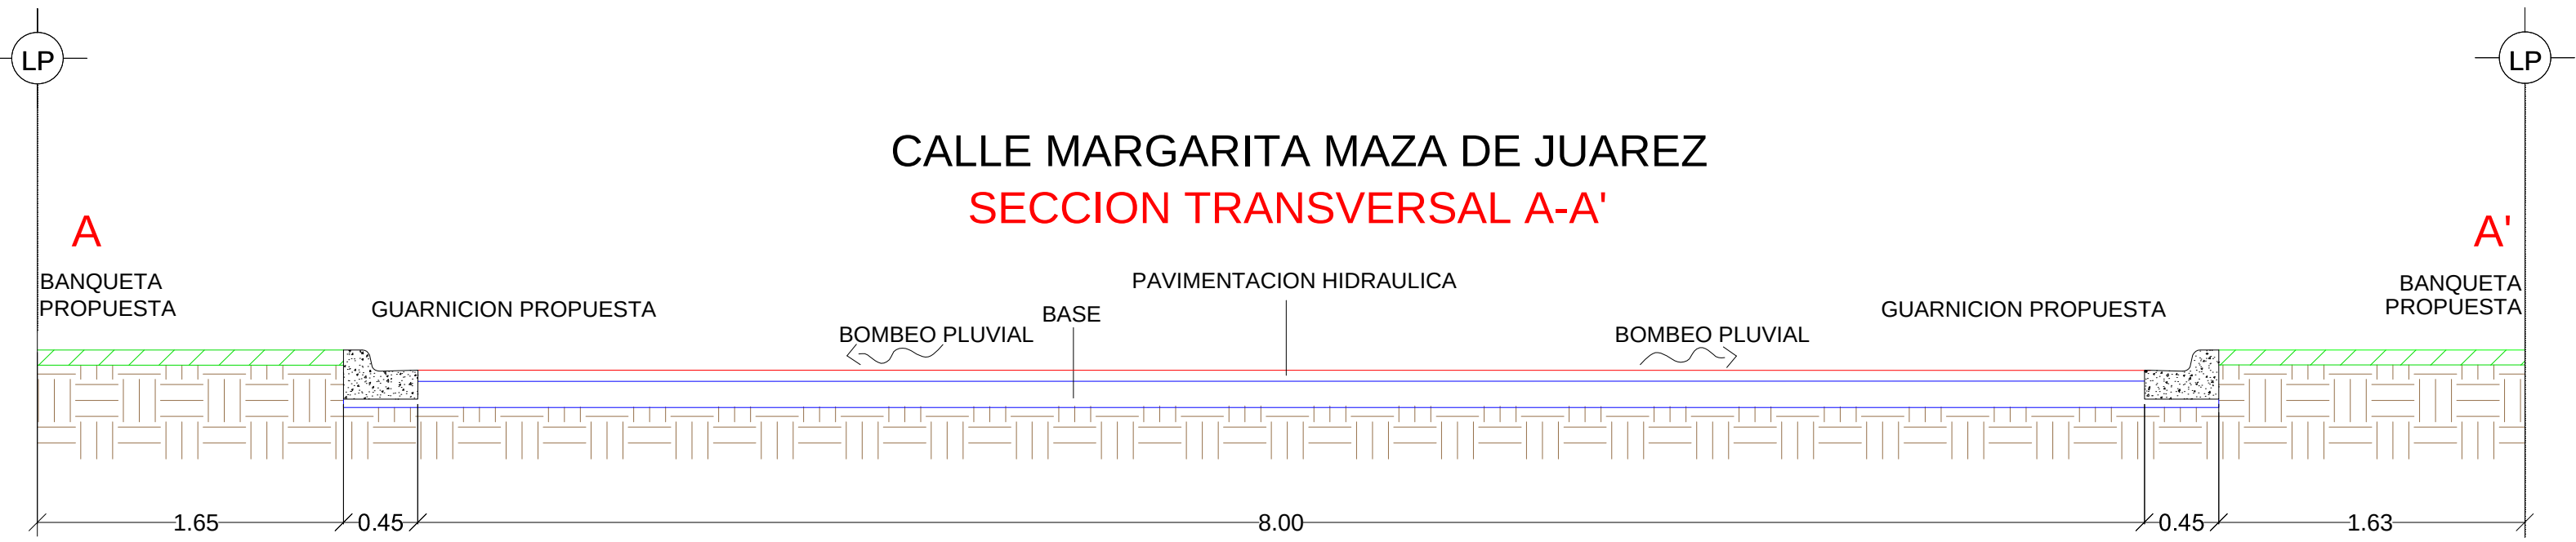

DETALLE DE GUARNICION PECHO PALOMA


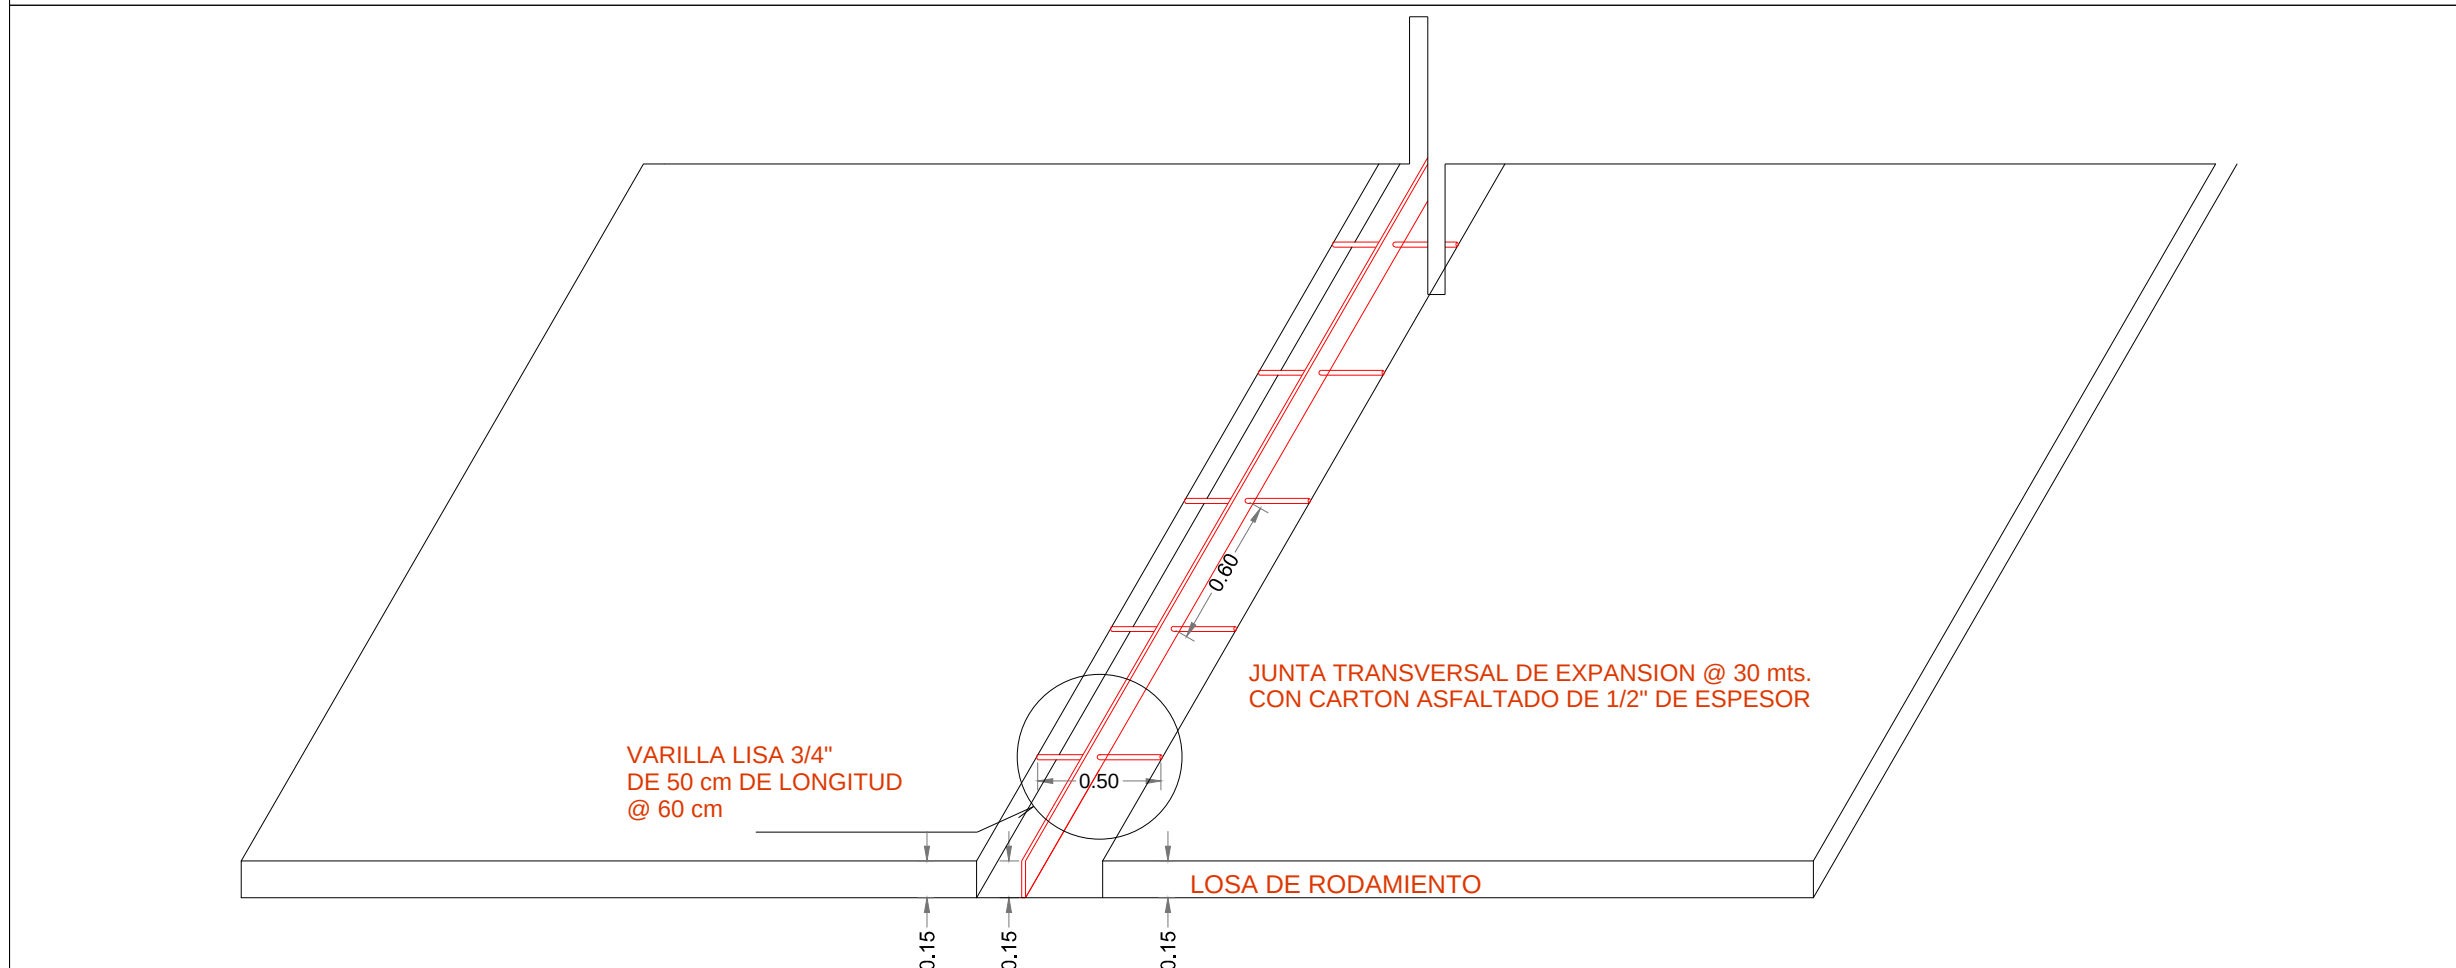


CALLE MARGARITA MAZA DE JUAREZ
SECCION TRANSVERSAL A-A'


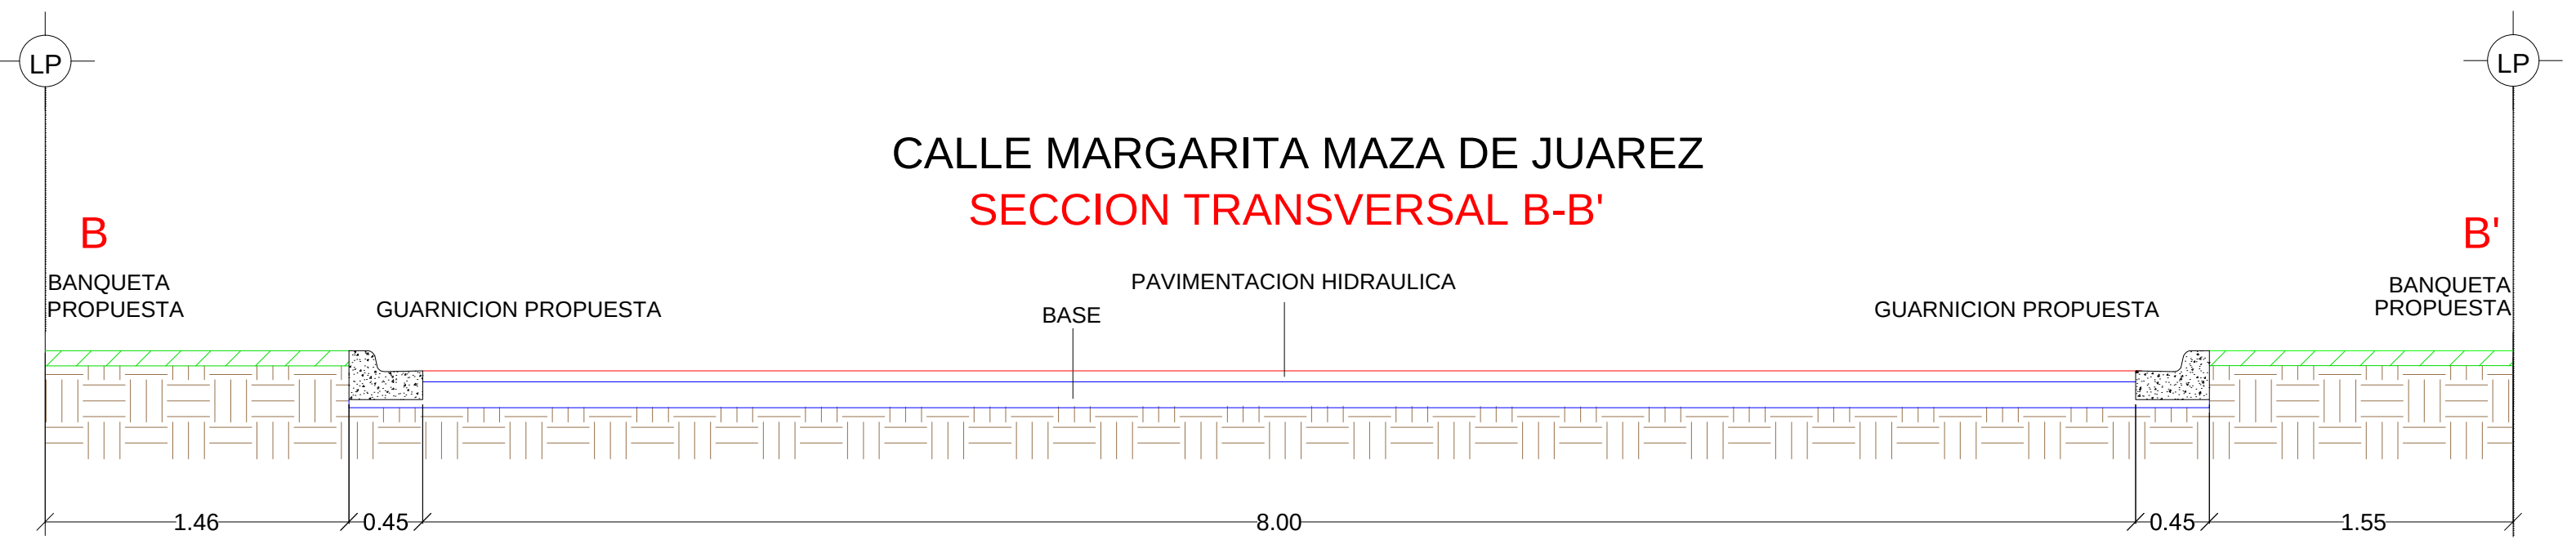


CALLE MARGARITA MAZA DE JUAREZ
SECCION TRANSVERSAL B-B'

Detalle de aporche

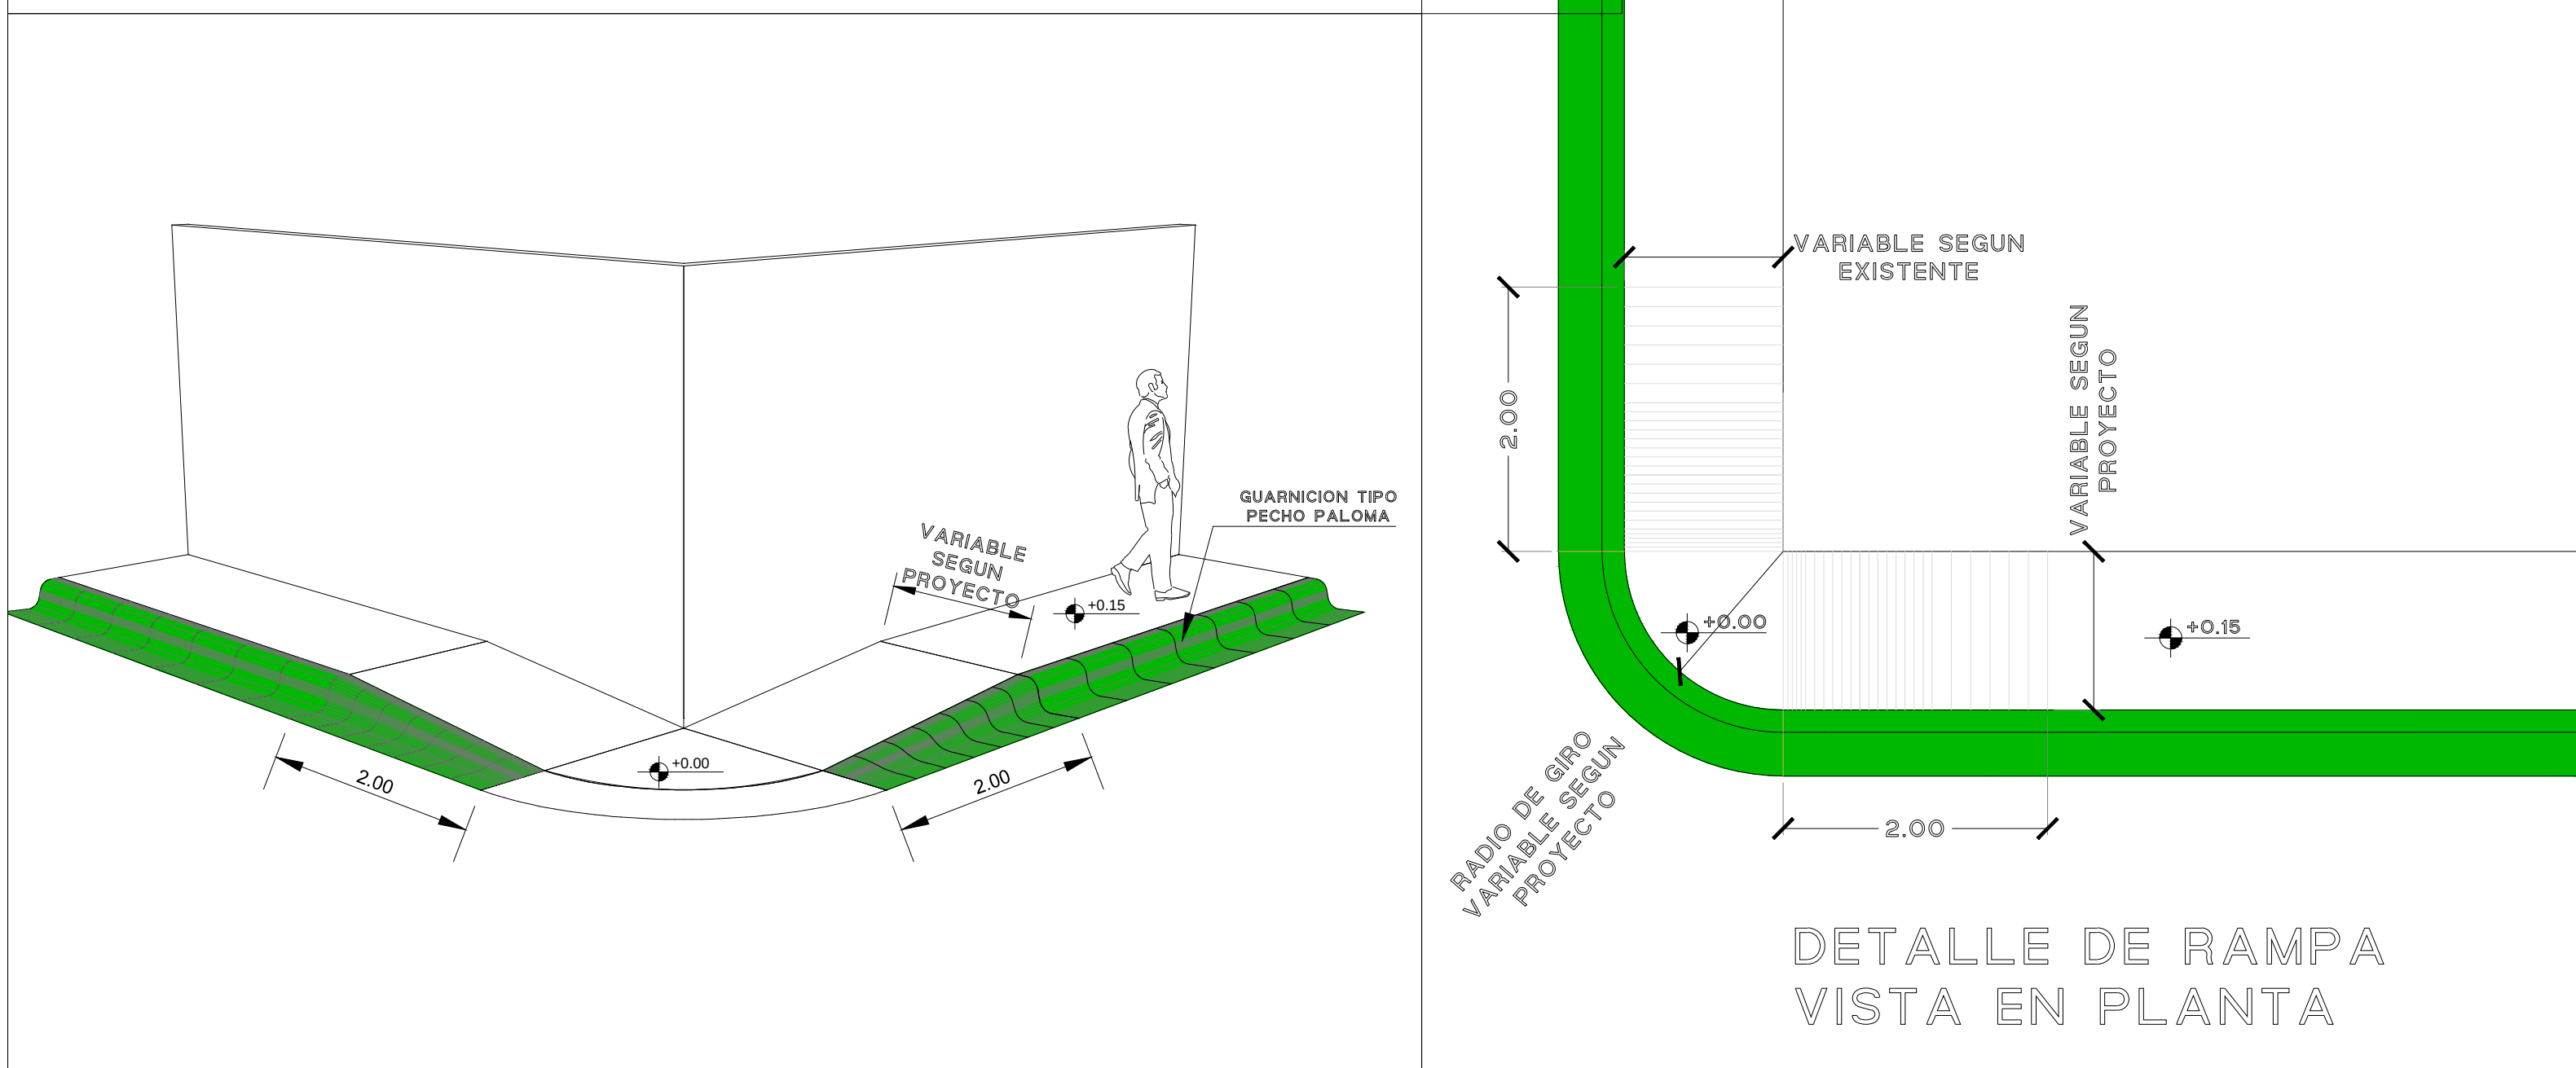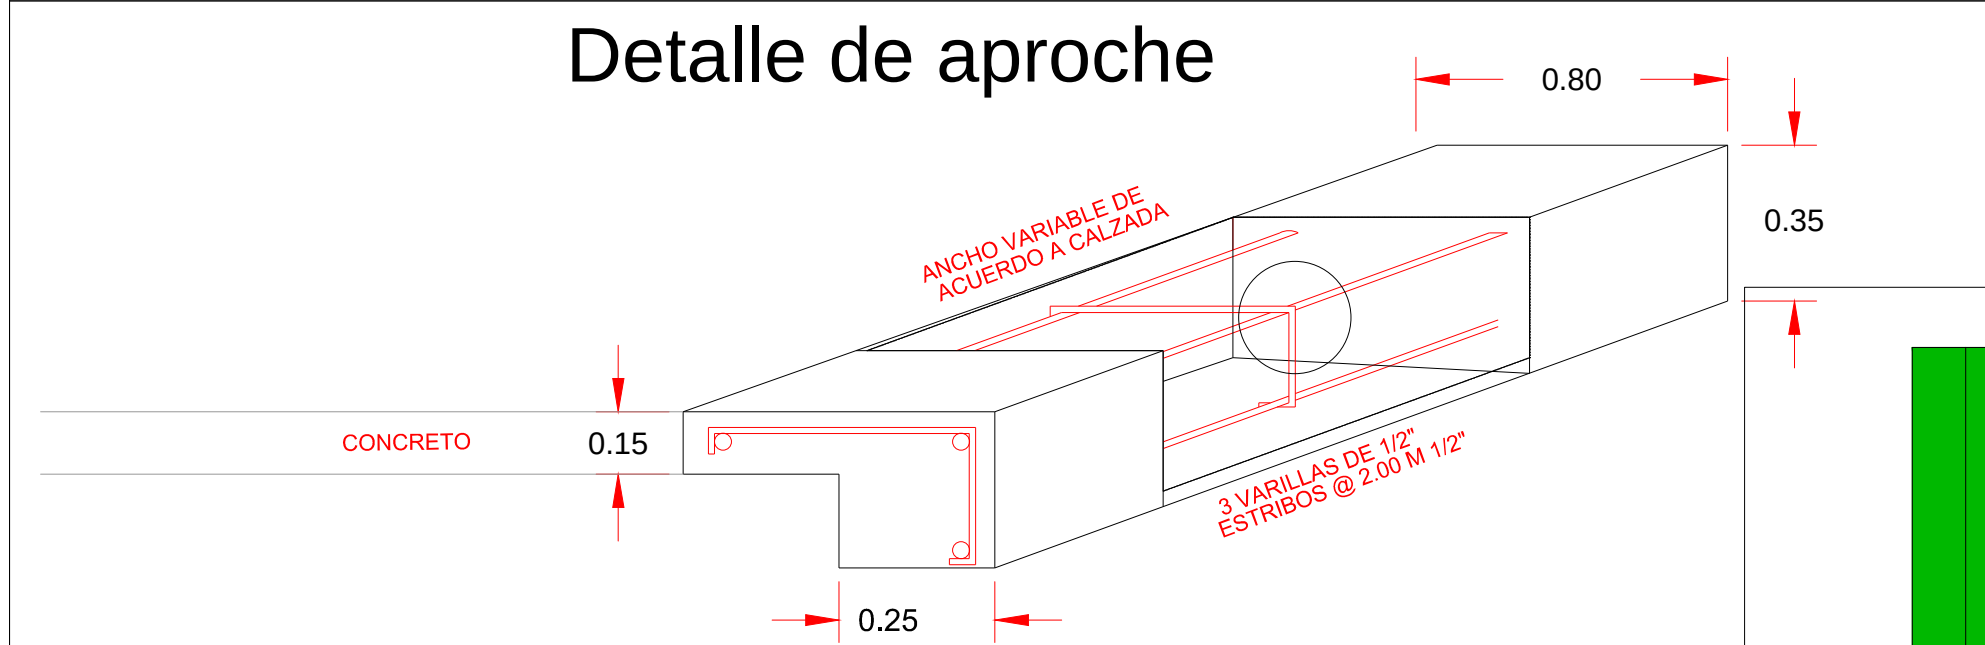

DETALLE DE RAMPA VISTA EN PLANTA

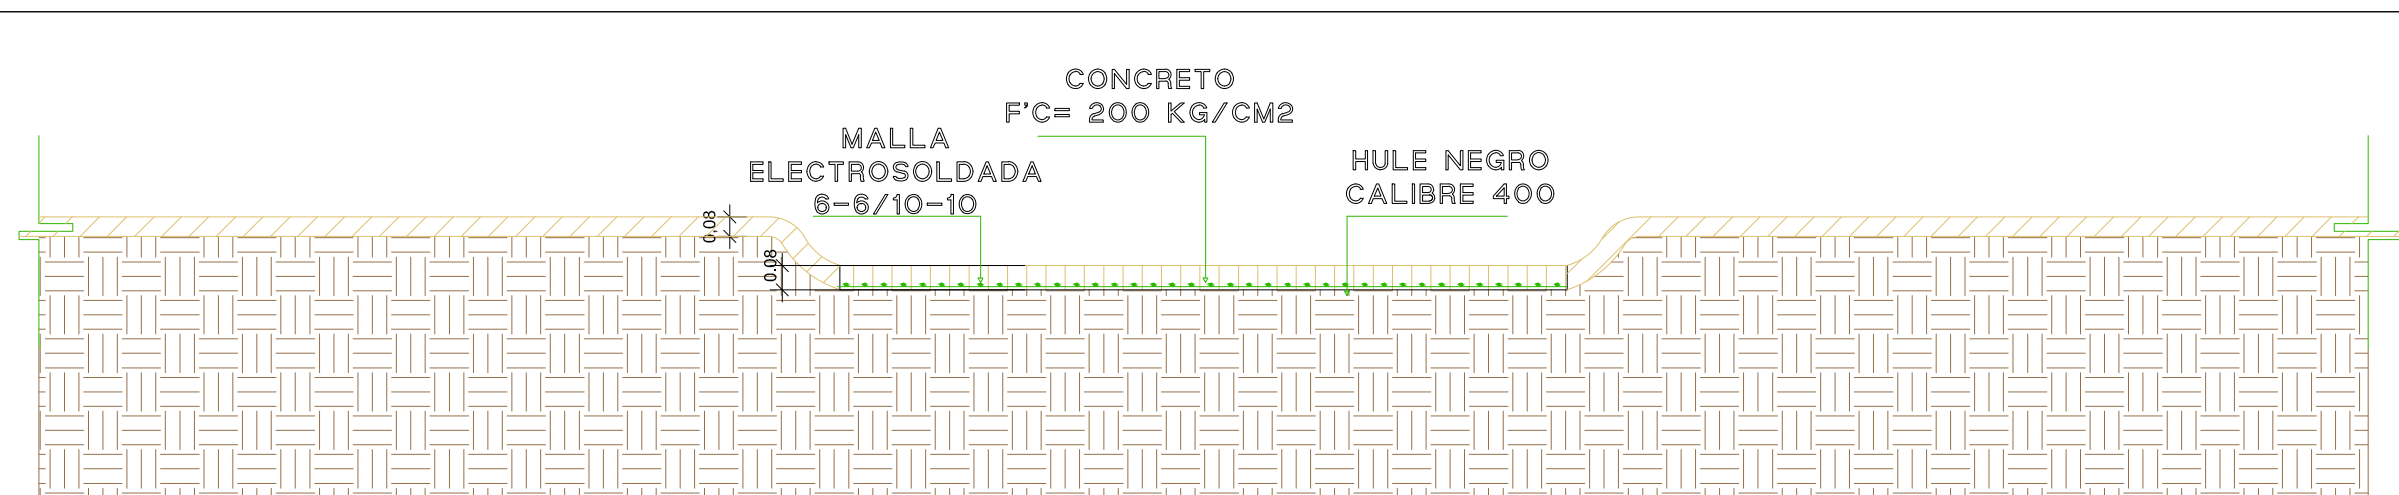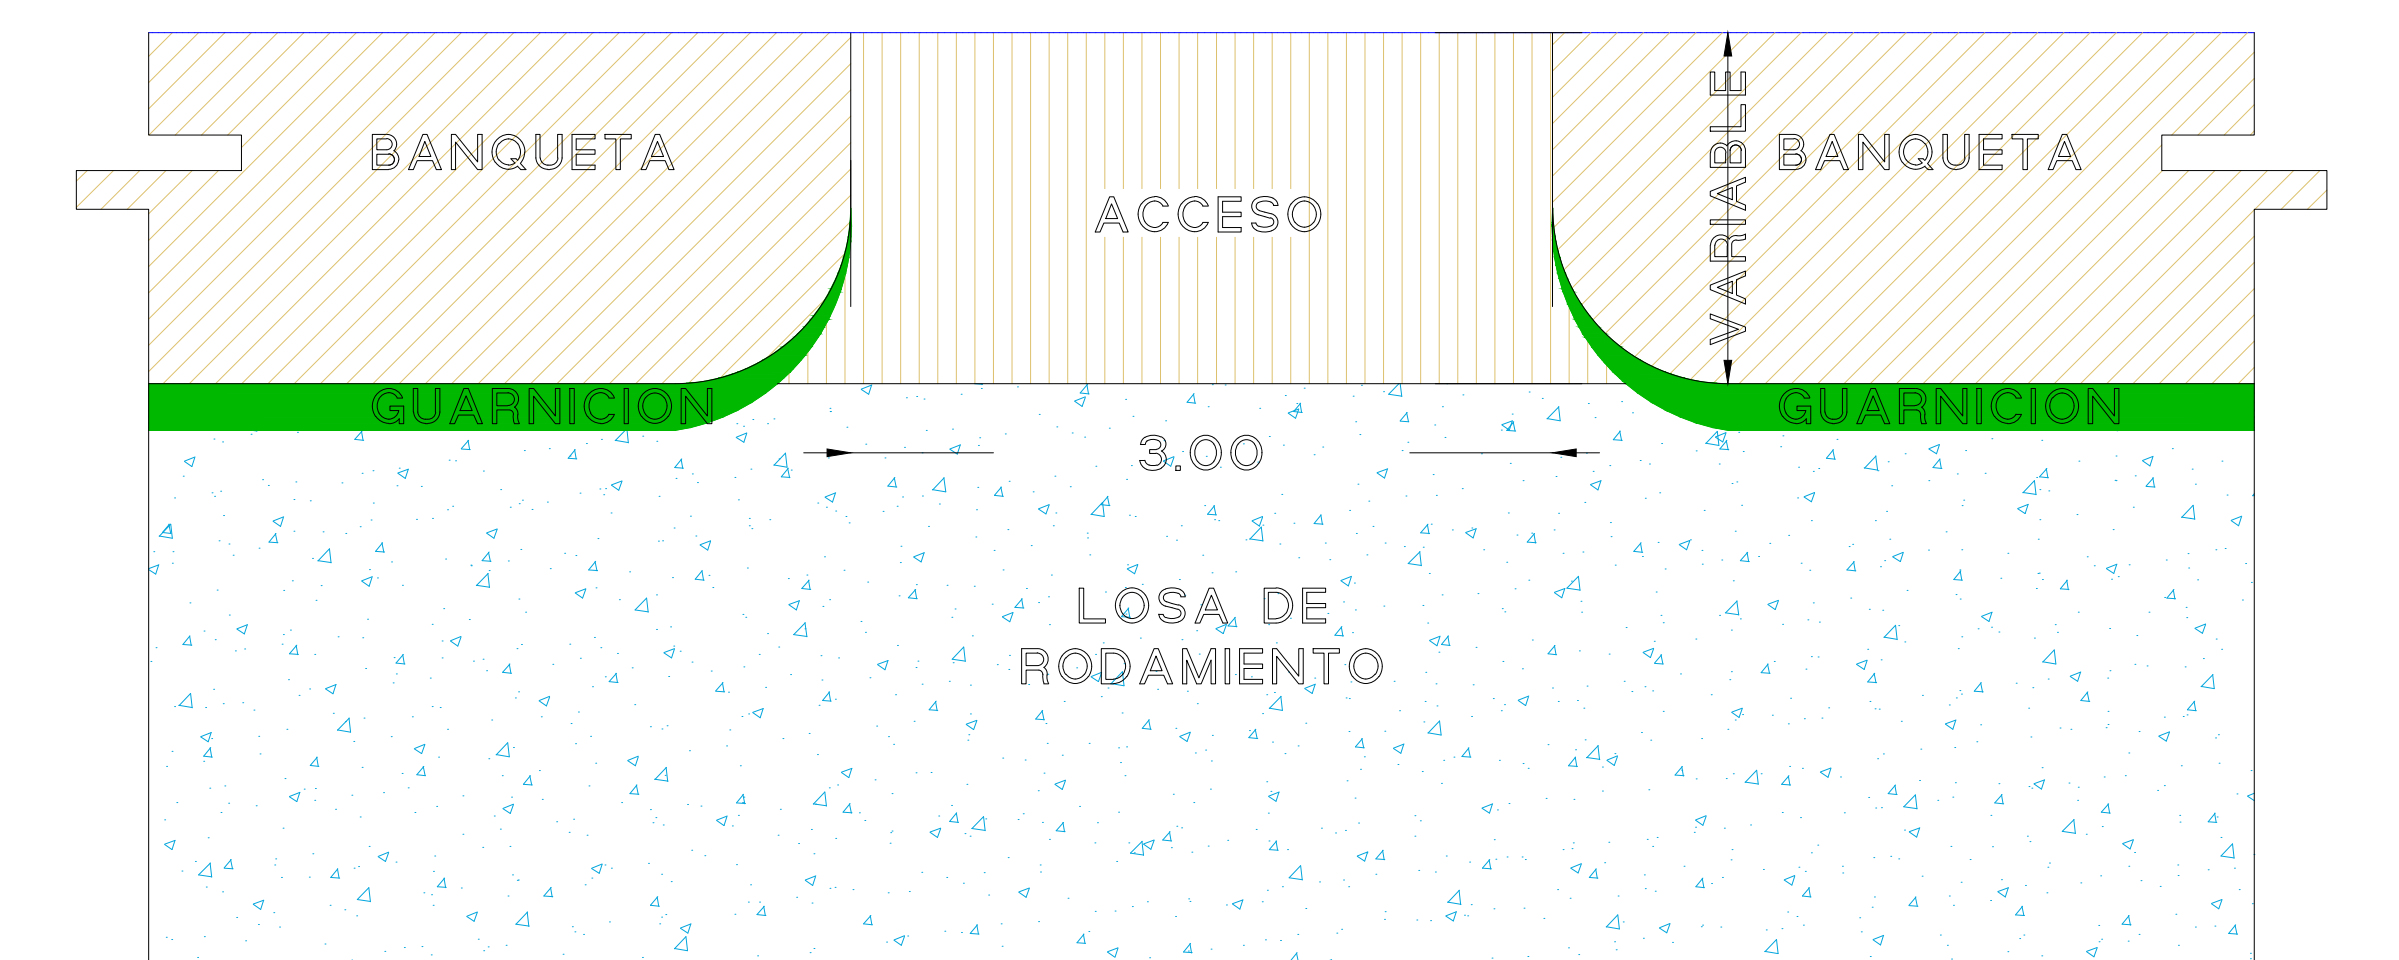

UBICACIÓN



R. AYUNTAMIENTO DE REYNOSA, TAM.
SECRETARÍA DE OBRAS PÚBLICAS, DESARROLLO URBANO Y MEDIO AMBIENTE

OBRA:	PLANO:	FECHA:
PAVIMENTACION HIDRAULICA DE LA CALLE MARGARITA MAZA DE JUAREZ	GEO-003	SEP 2020
PLANO:	ESC:	UBICACION ENTRE AV. LAS TORRES Y MARTINA G. DE ARJONA LOPEZ MATEOS
GEOMETRICO	S/E	COLONIA: MODELO
		CIUDAD: REYNOSA, TAMAULIPAS

SECRETARÍO DE OBRAS PÚBLICAS, DESARROLLO URBANO Y MEDIO AMBIENTE

ARQ. EDUARDO LÓPEZ ARIAS
SUB SECRETARIO DE OBRAS PÚBLICAS, Y CONSTRUCCIÓN

ING. LEOPOLDO RODRIGUEZ SARMIENTO

DIRECCION DE PROYECTOS:

ING. ERICK MOJICA CASTRO	PROYECTÓ
JEFE DE INFRAESTRUCTURA Y VIALIDAD	
ARQ. JESUS RIVERA CORTEZ	C. CLAUDIA GUADALUPE MARTINEZ MORALES Ingeniería y Supervisión De Construcciones Mego, S.A. DE C.V.