

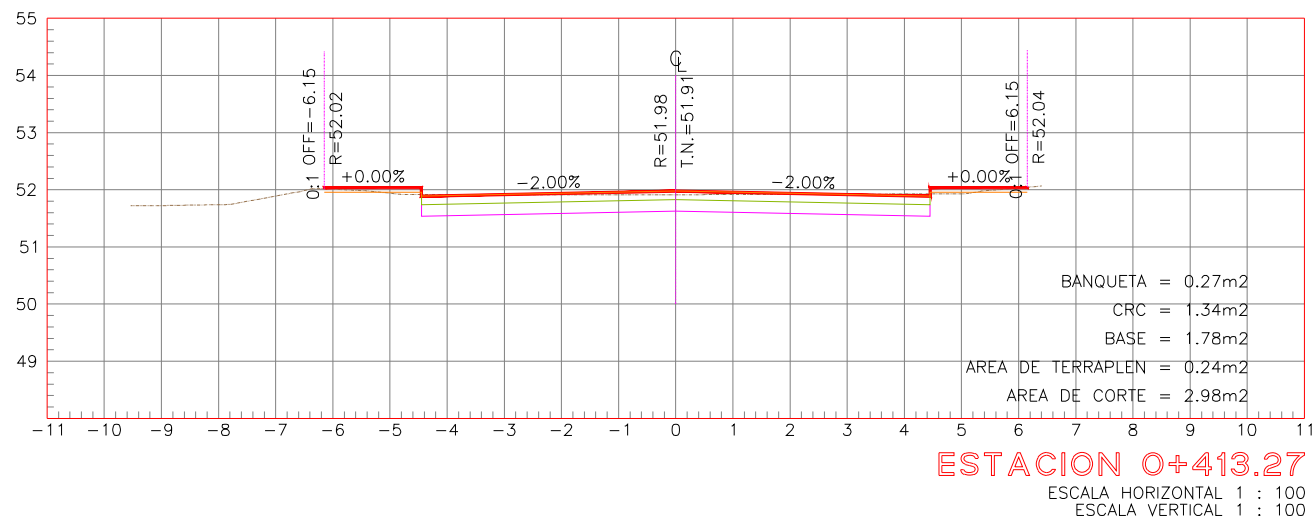
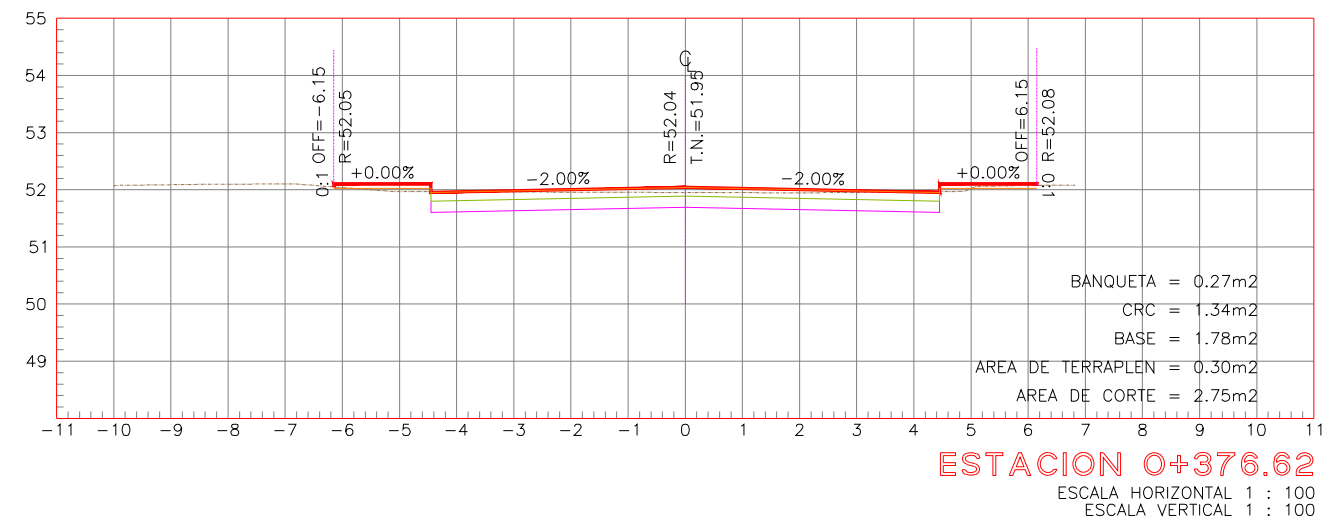
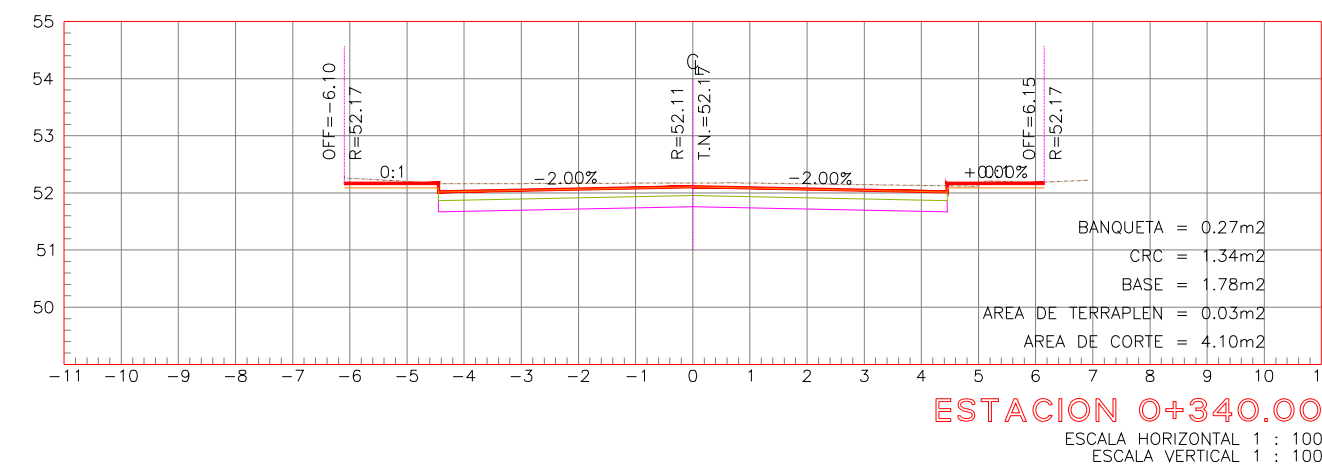
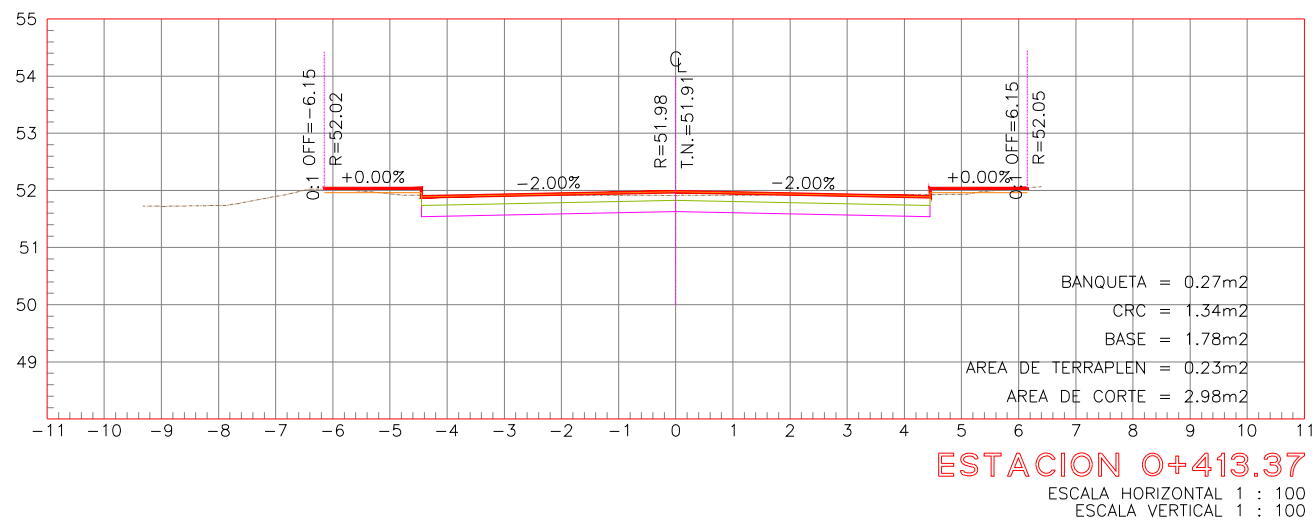
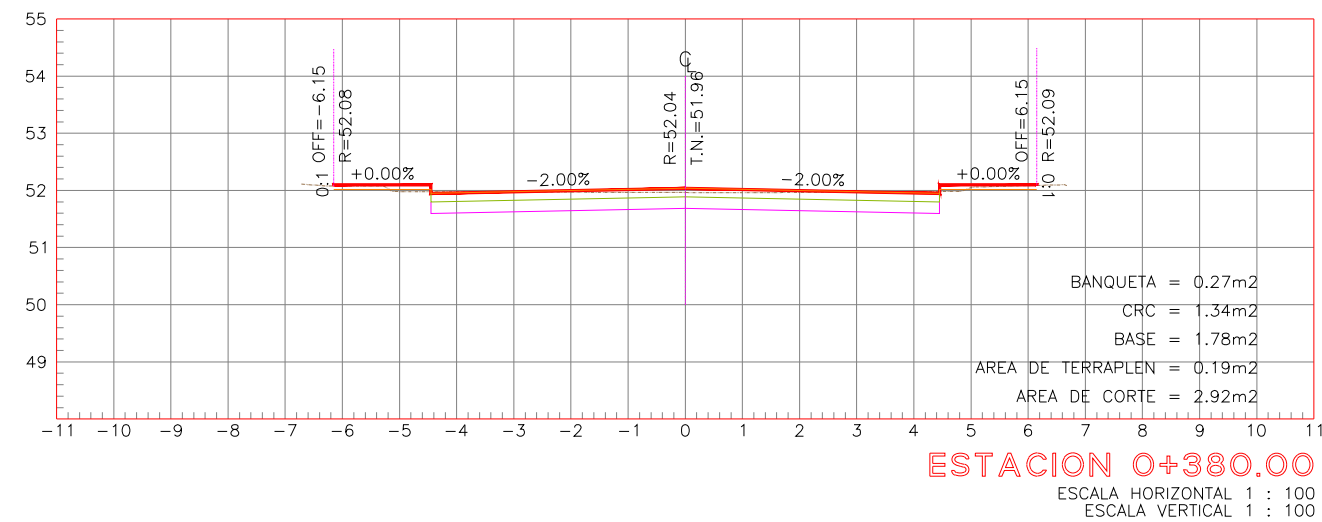
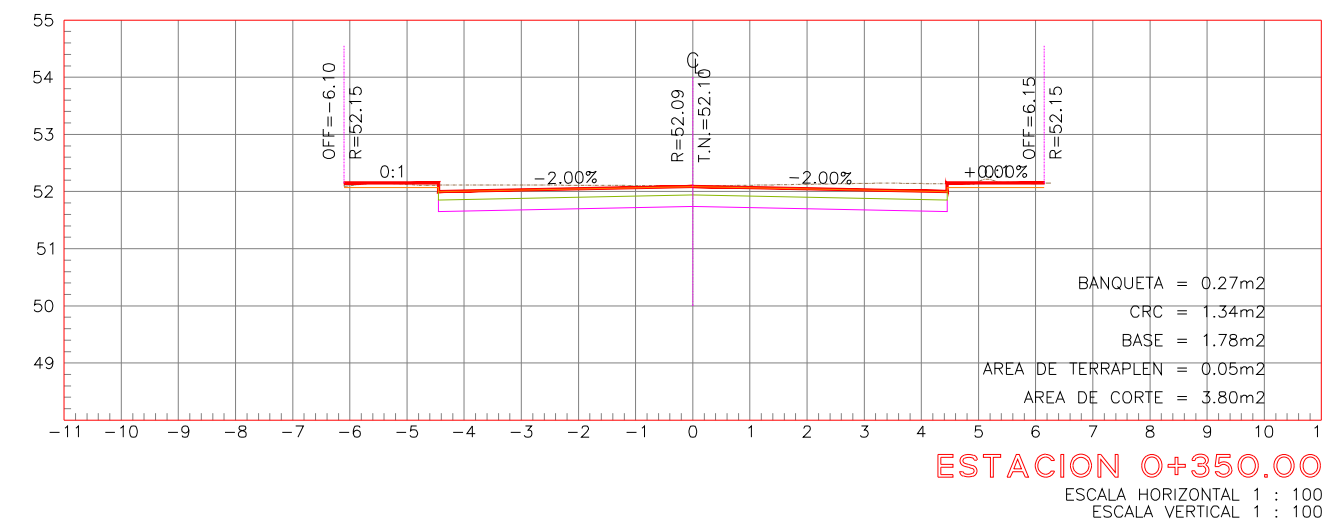
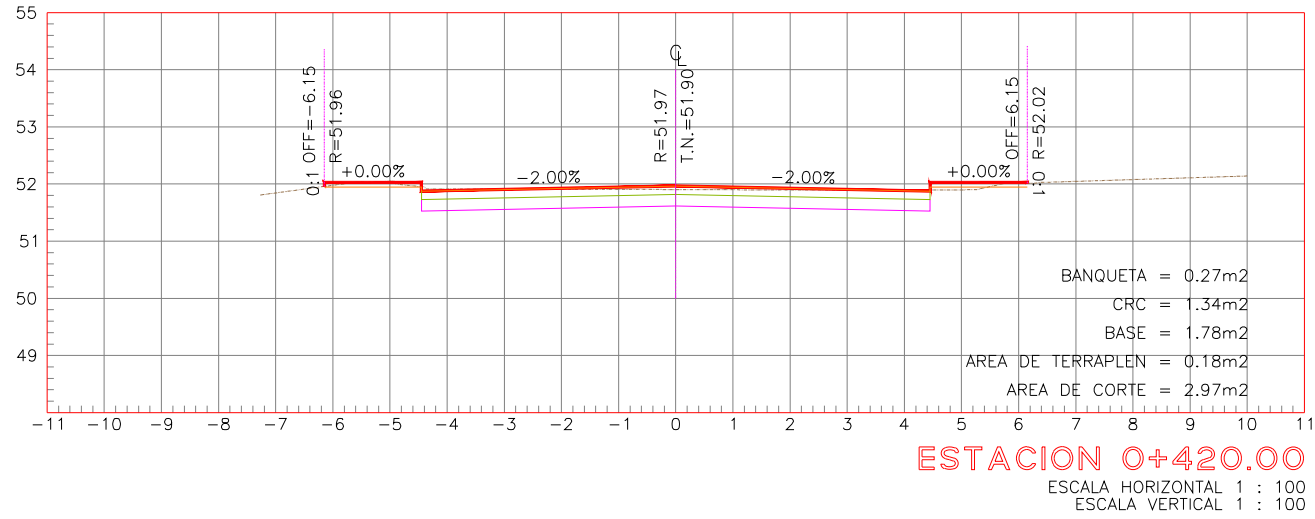
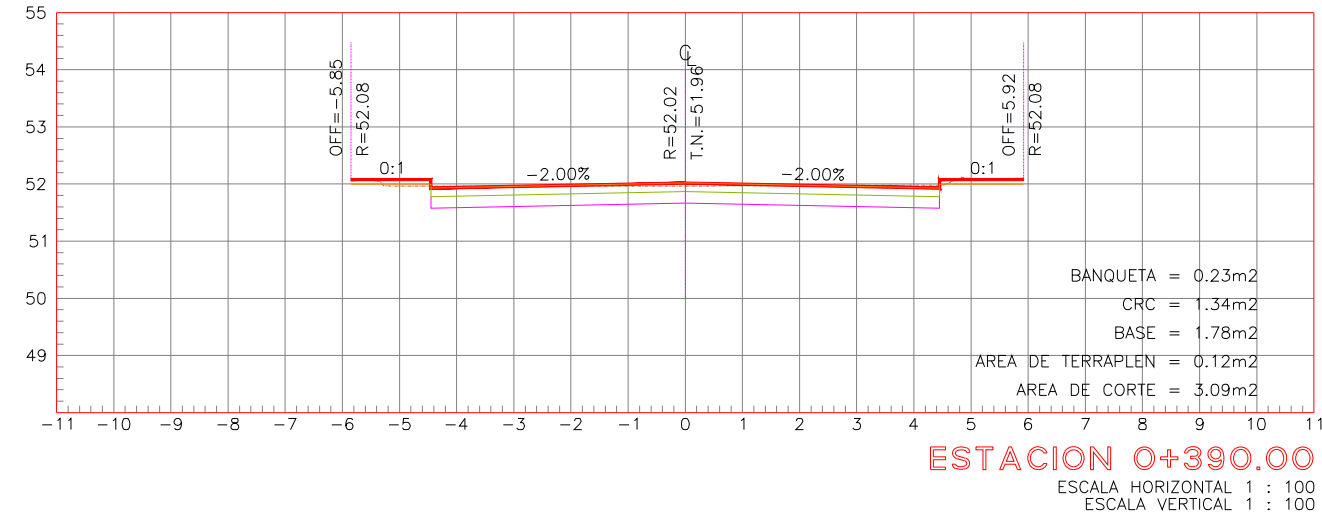
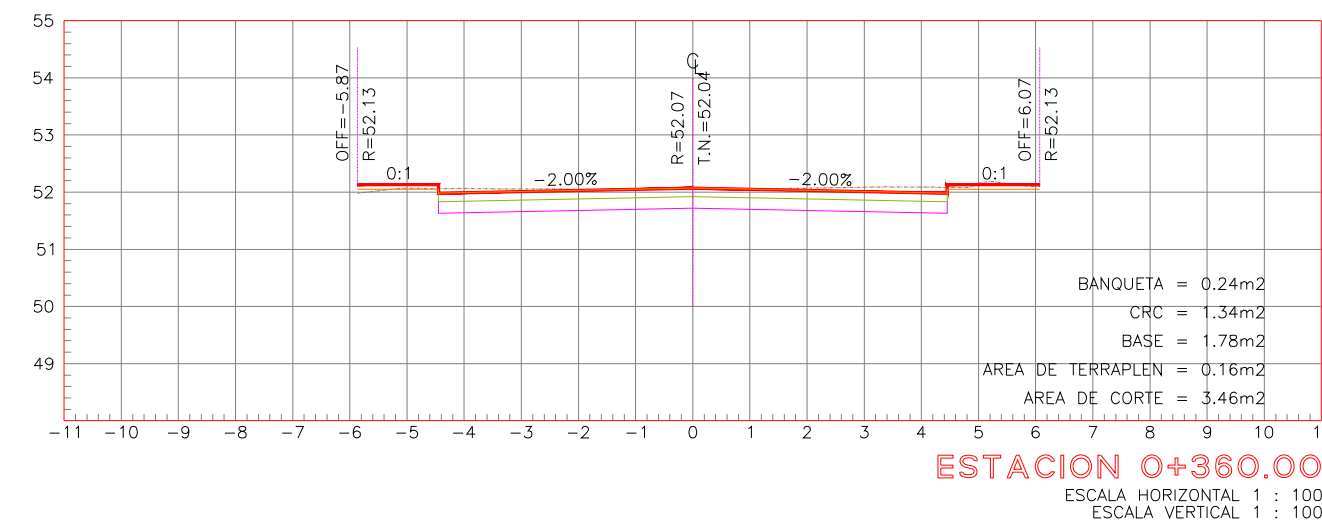
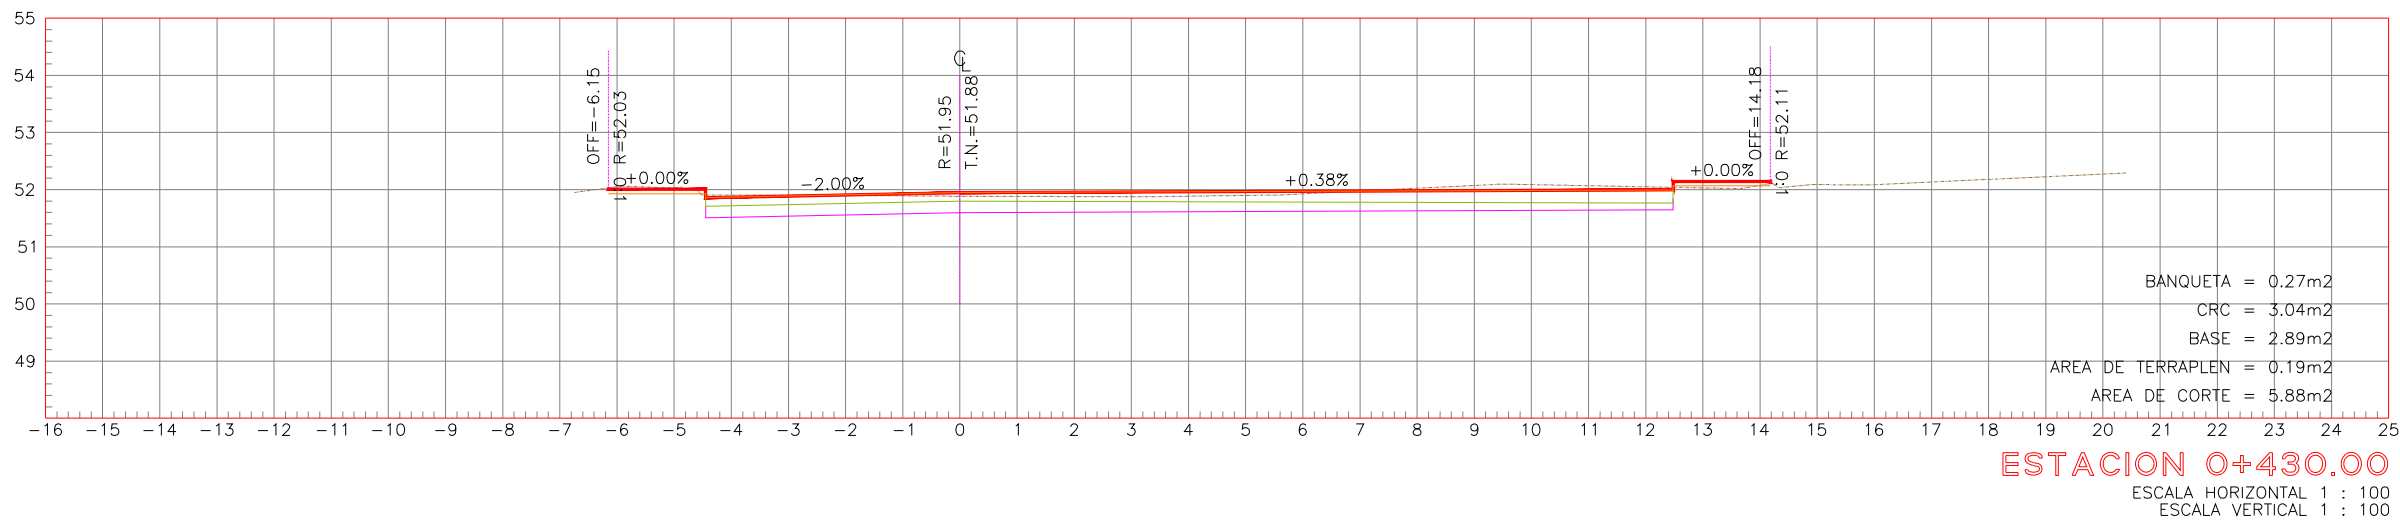
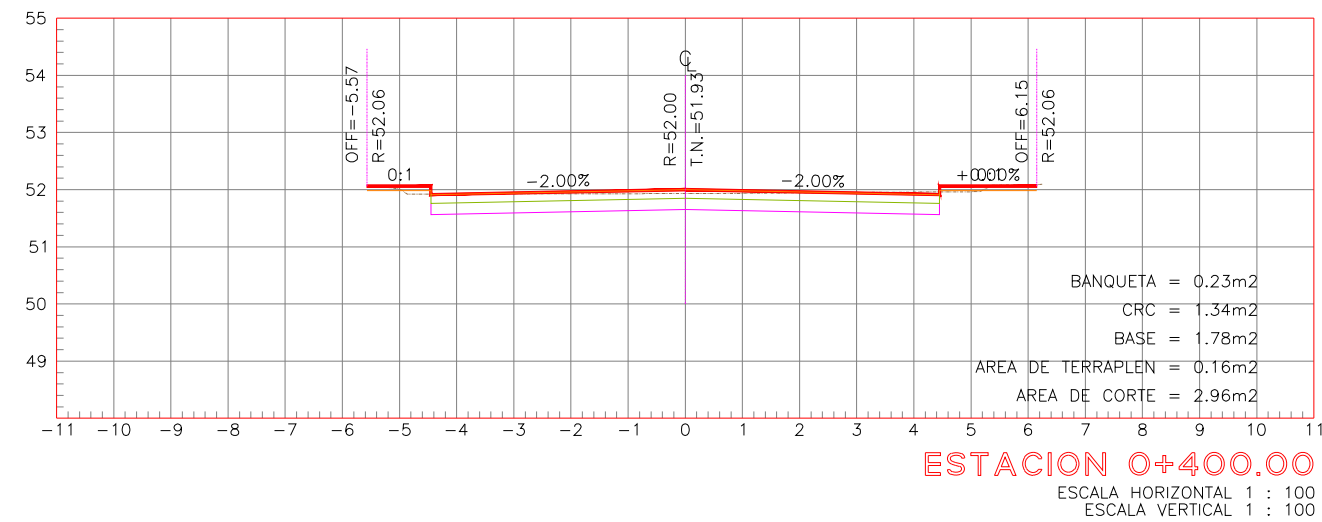
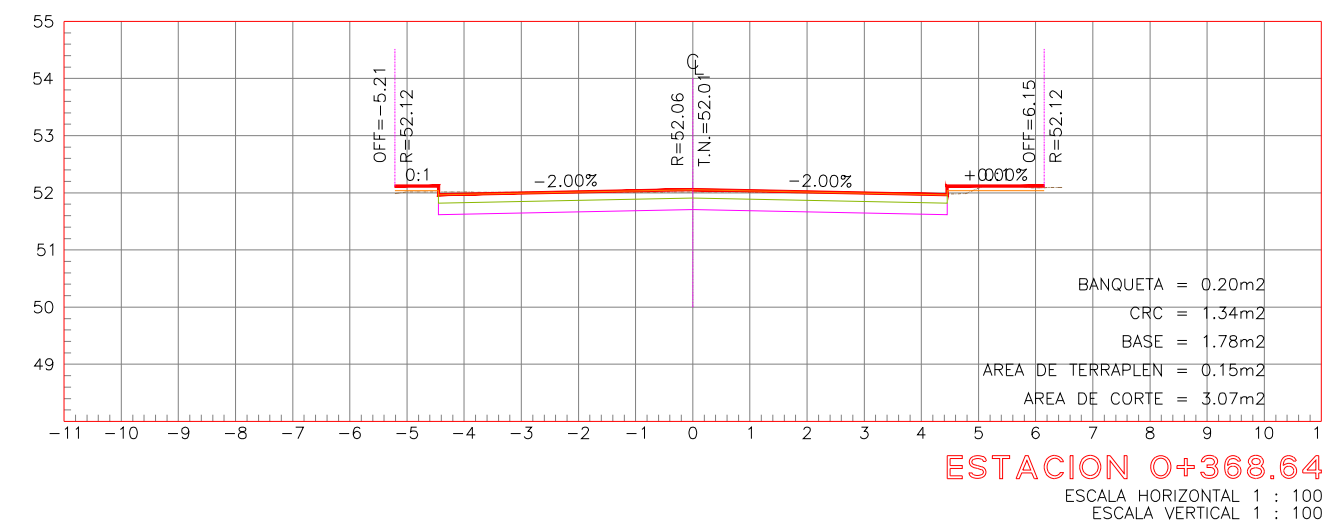
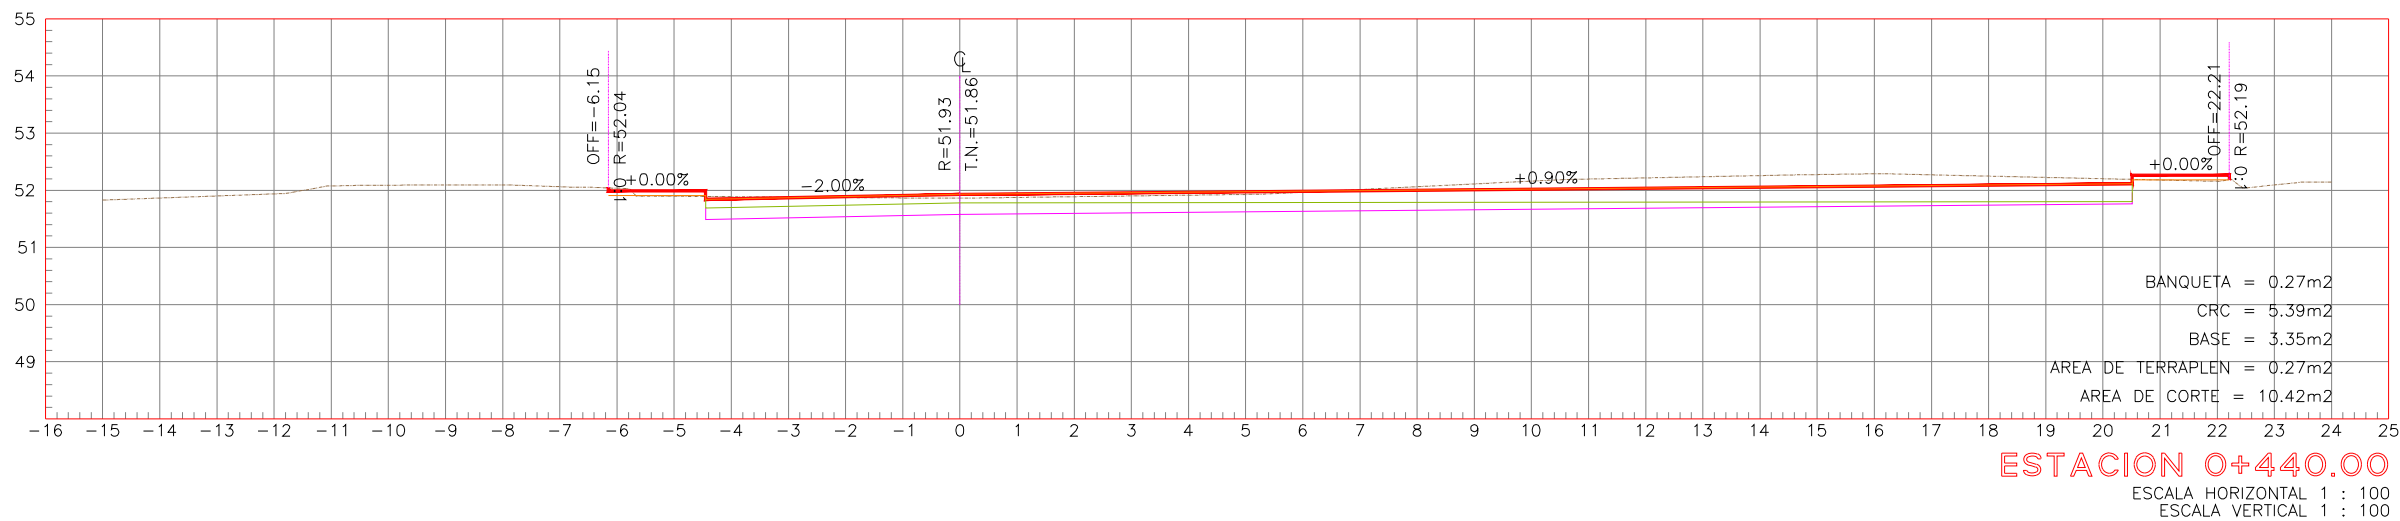
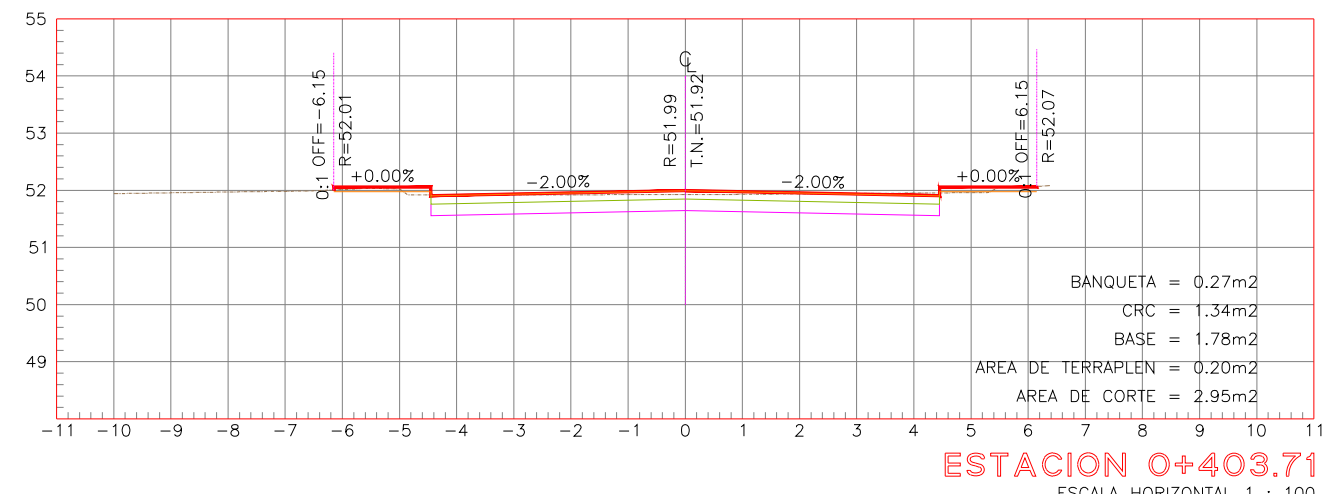
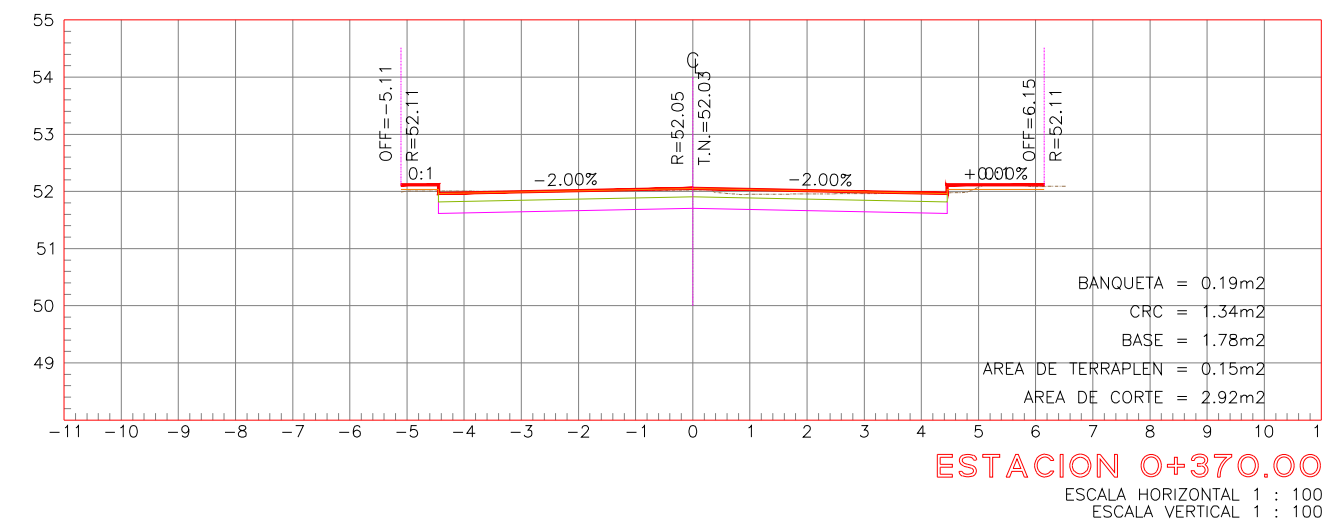
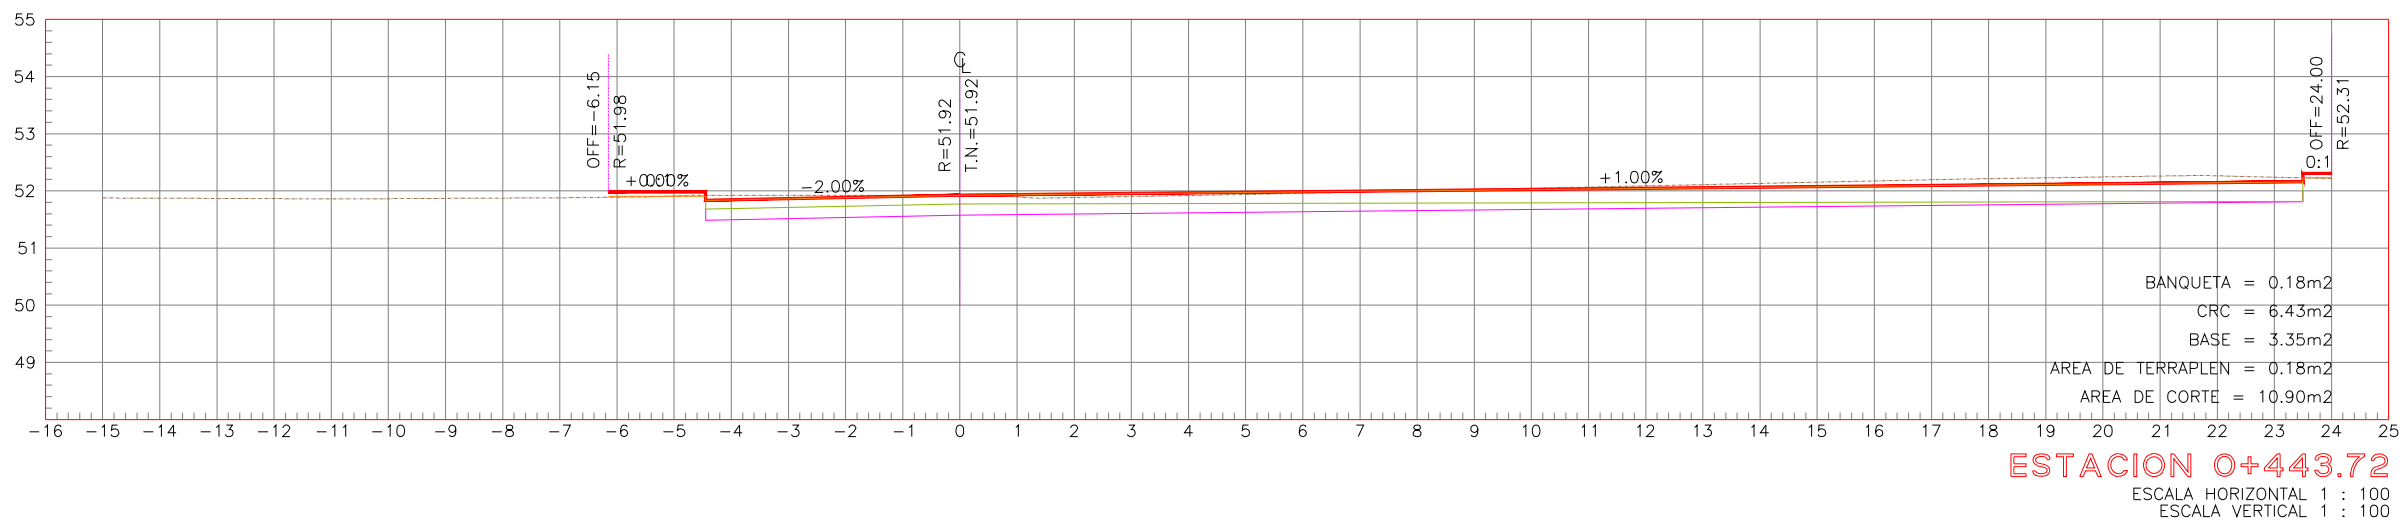


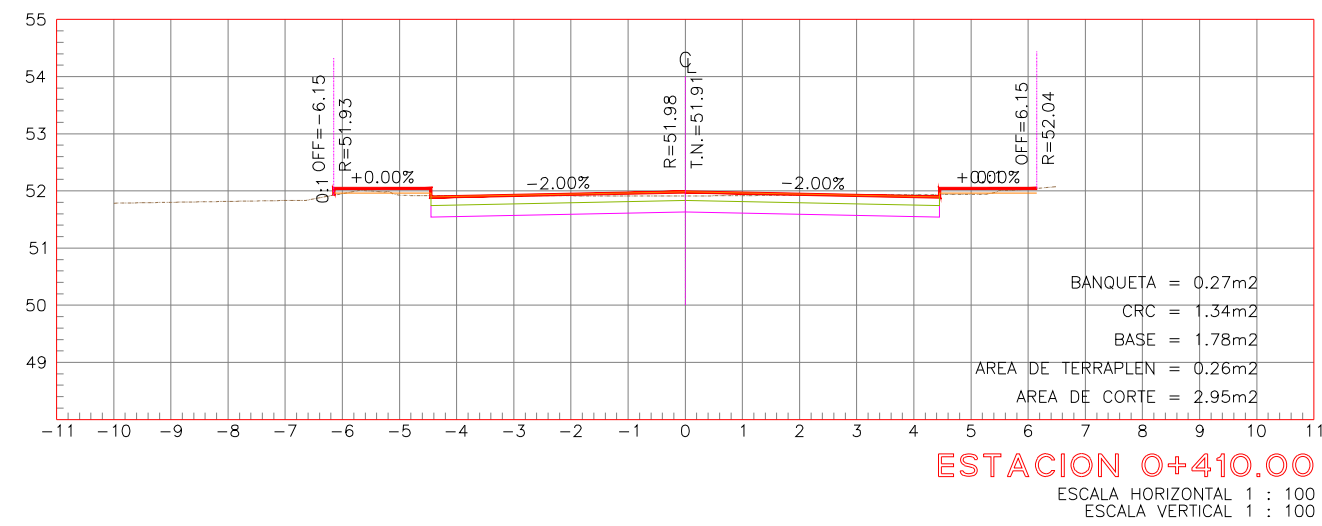

UBICACIÓN

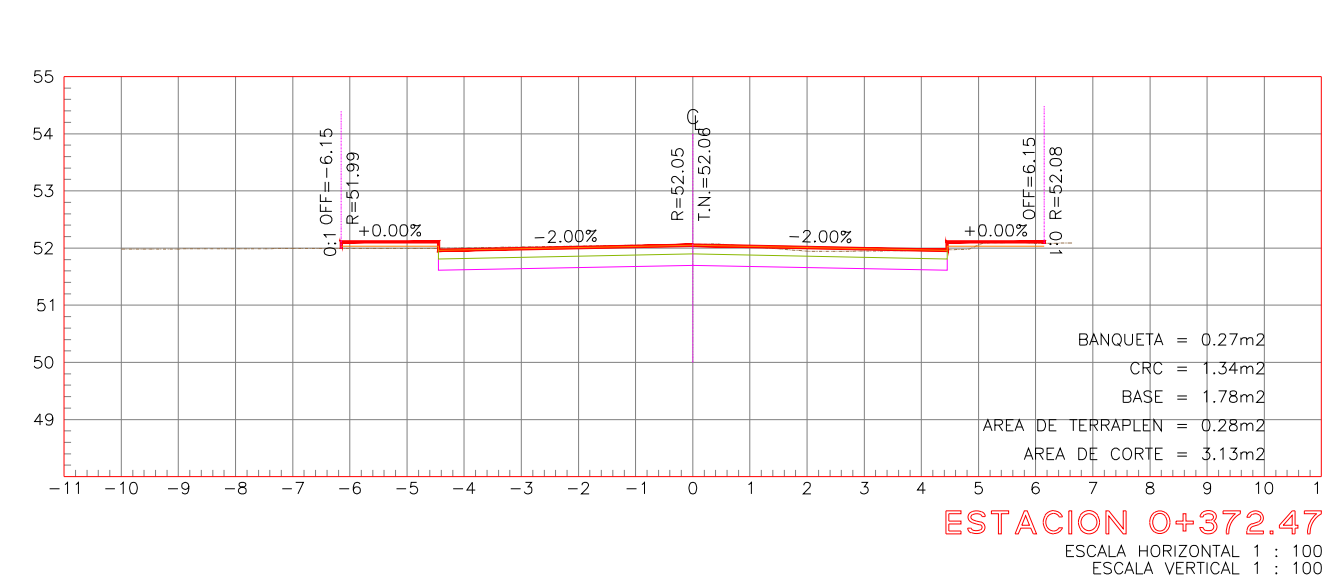

SIMBOLOGIA

	TERRENO NATURAL
	RASANTE DE PROYECTO
	CONCRETO HIDRAULICO
	BASE HIDRAULICA



R. AYUNTAMIENTO DE REYNOSA, TAM. SECRETARÍA DE OBRAS PÚBLICAS, DESARROLLO URBANO Y MEDIO AMBIENTE

OBRA: PAVIMENTACION HIDRAULICA DE LA CALLE MARGARITA MAZA DE JUAREZ	PLANO: SECC-003	FECHA: SEP 2020
PLANO: SECCIONES DE PROYECTO	ESC: S/E	UBICACION: ENTRE AV. LAS TORRES Y MARTINA G. DE ARJONA LOPEZ MATEOS COLONIA: MODELO CIUDAD: REYNOSA, TAMAULIPAS

SECRETARÍO DE OBRAS PÚBLICAS, DESARROLLO URBANO Y MEDIO AMBIENTE

ARQ. EDUARDO LÓPEZ ARIAS
SUB SECRETARIO DE OBRAS
PÚBLICAS, Y CONSTRUCCIÓN

ING. LEOPOLDO RODRIGUEZ SARMIENTO

DIRECCION DE PROYECTOS:

ING. ERICK MOJICA CASTRO
JEFE DE INFRAESTRUCTURA Y
VIALIDAD

ARQ. JESUS RIVERA CORTEZ

PROYECTÓ

C. CLAUDIA GUADALUPE MARTINEZ MORALES
Ingeniería y Supervisión
De Construcciones Mego, S.A. DE C.V.