



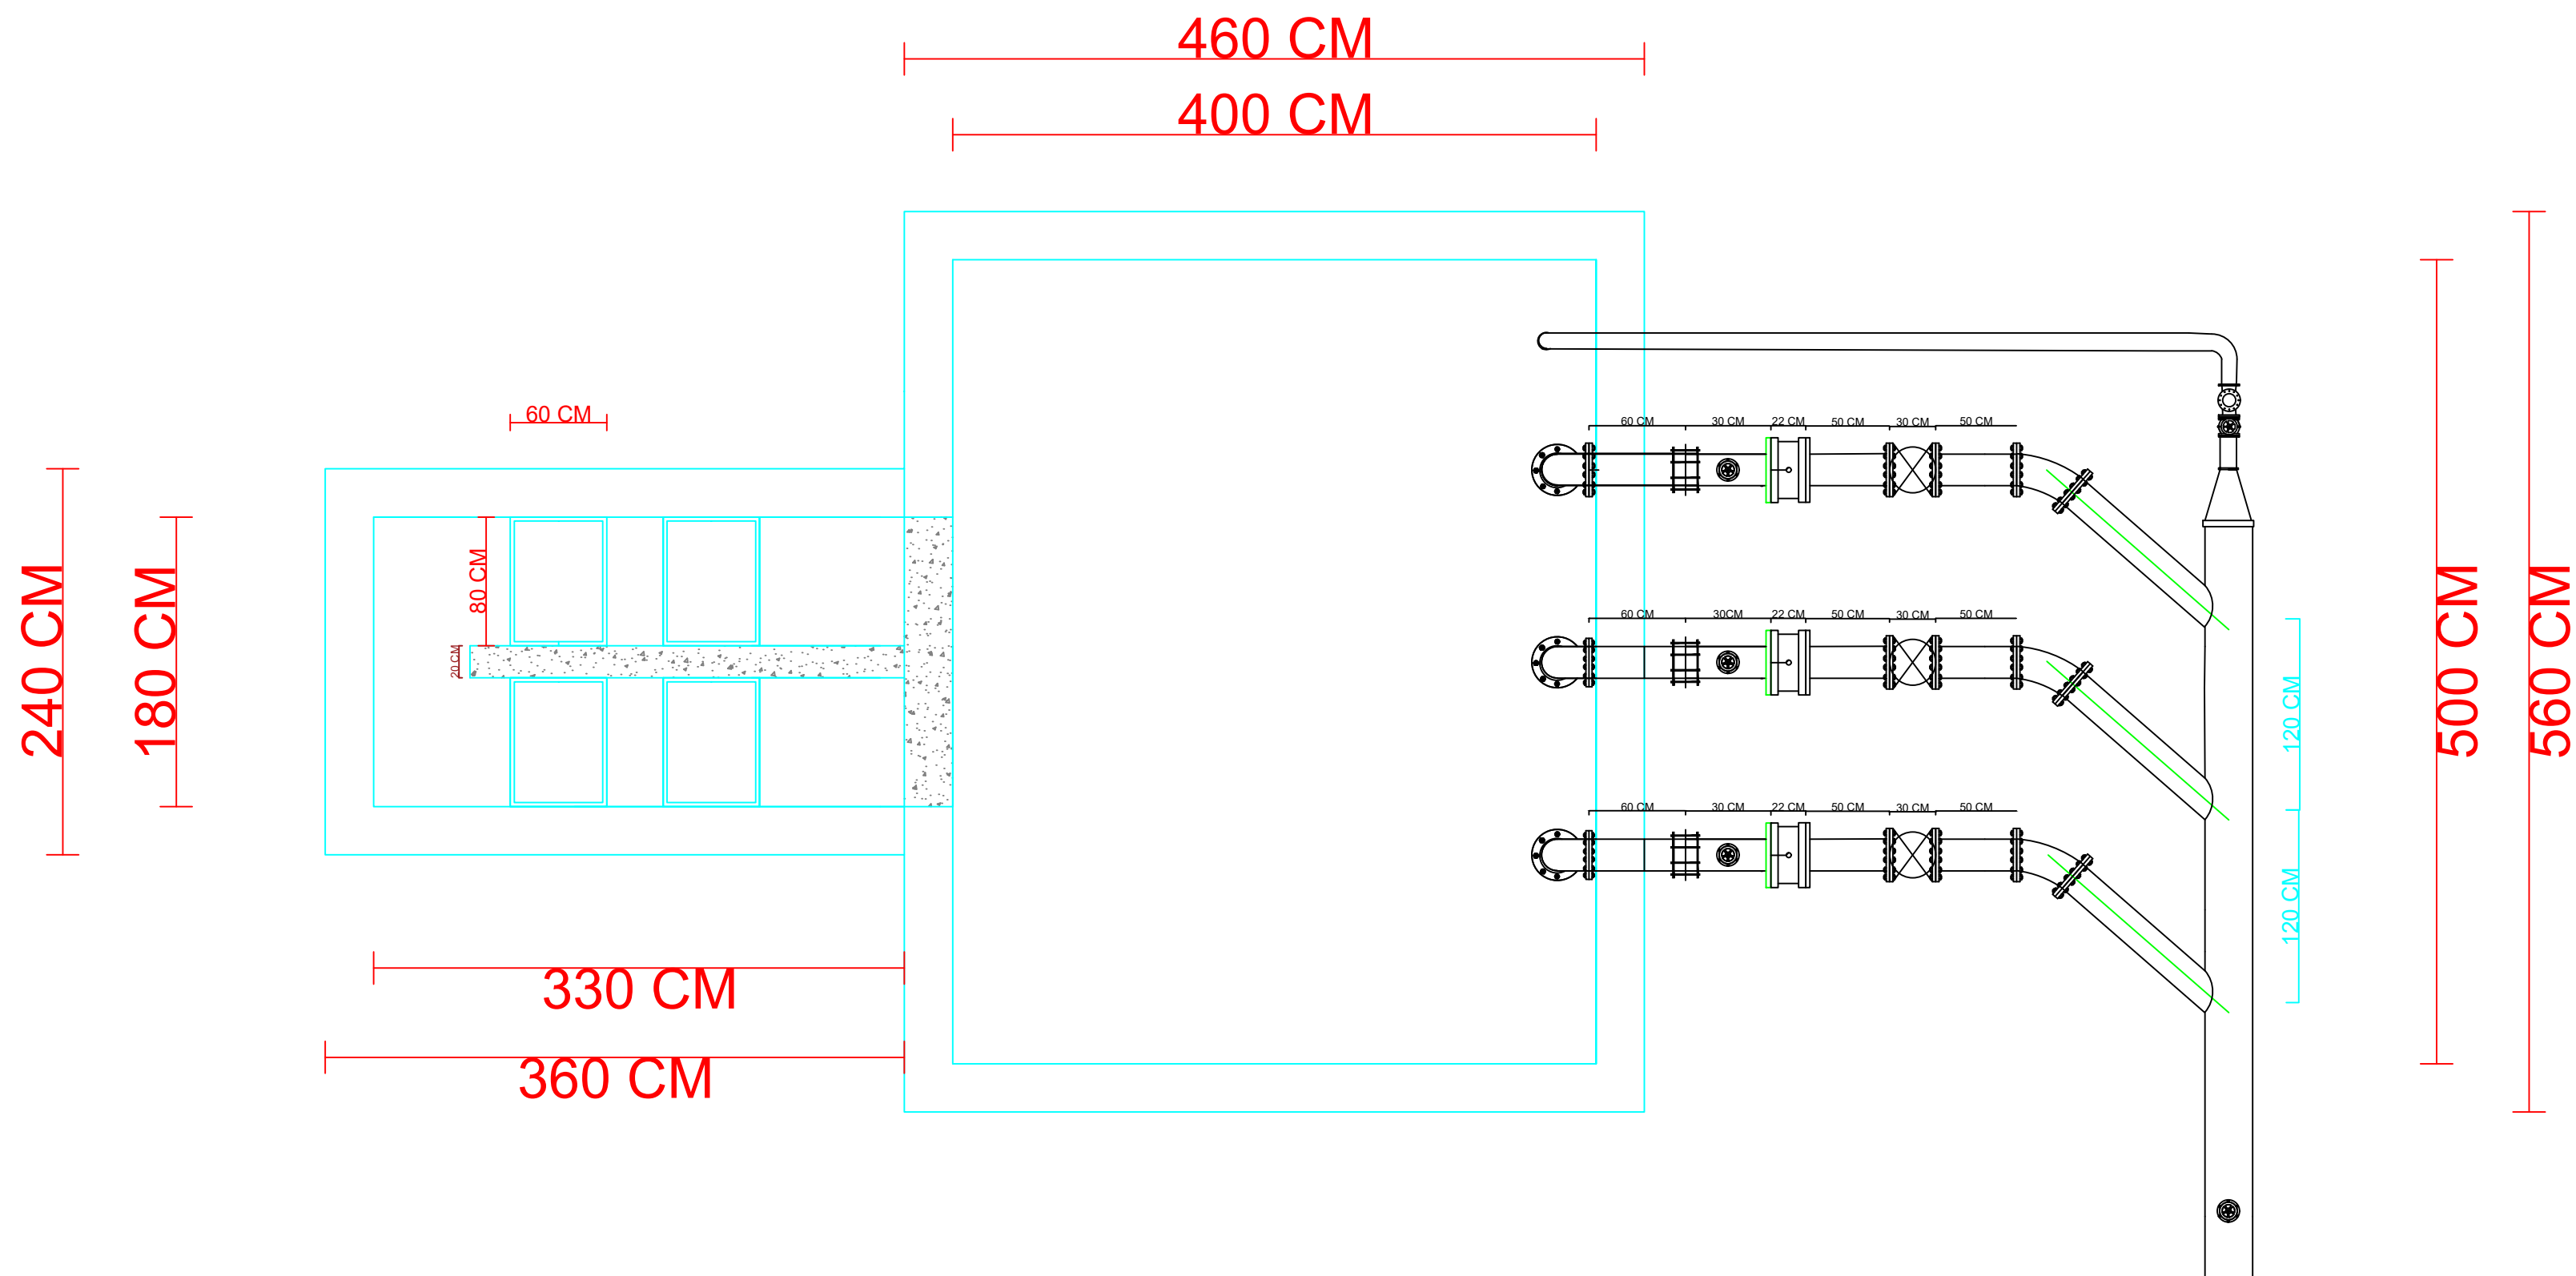

LOCALIZACION

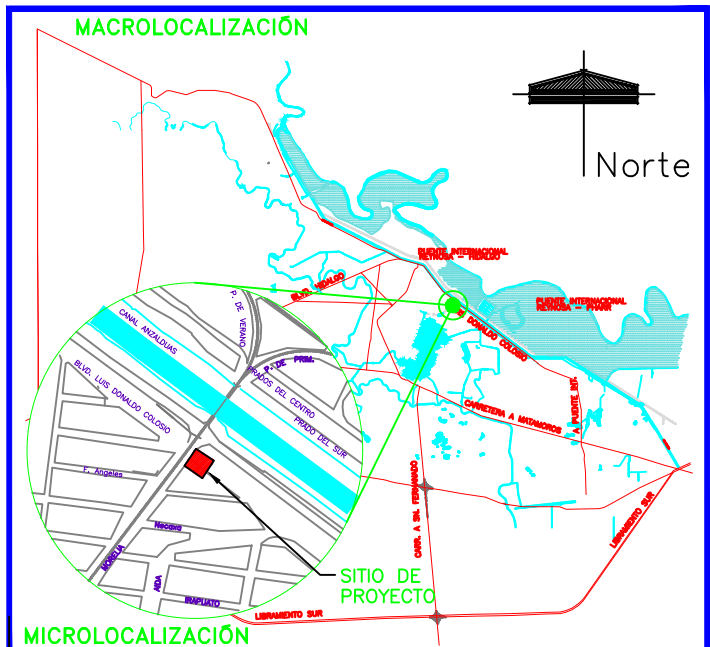

NOTAS:

REVISION:

PLANO:
CARCAMO EN PLANTA

PROYECTO:
REHABILITACIÓN EBAR 17
PRADERA Y ROCALLOSA
FRACC. LA CIMA

PLANO
No.
1 / 1

COMISIÓN MUNICIPAL DE AGUA POTABLE
Y ALCANTARILLADO DEL MUNICIPIO DE
REYNOSA, TAMAULIPAS

GERENTE GENERAL

LIC. JESUS MA. MORENO IBARRA
GERENTE TÉCNICO Y OPERACIÓN COORD. DE ING. Y PROYECTOS

ARQ. JORGE R. HERRERA BUSTAMANTE ARQ. J. CRUZ RUIZ NEGRETE

PROYECTO: ING. ANDRES OROZCO RENZ
LEVANTAMIENTO: COMAPA-REYNOSA
DIGITALIZACIÓN: ING. CARLOS A. LOPEZ GARCIA ESCALA:
CLAVE PLANO: TYPE-EE-DU-1/1 FECHA: MAYO 2020