


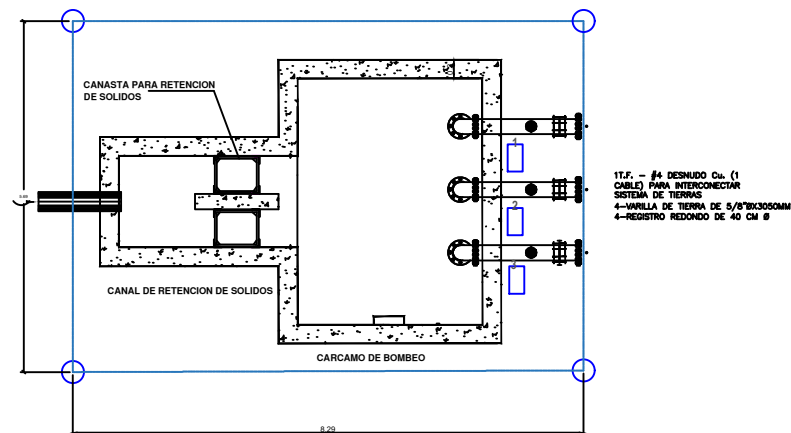
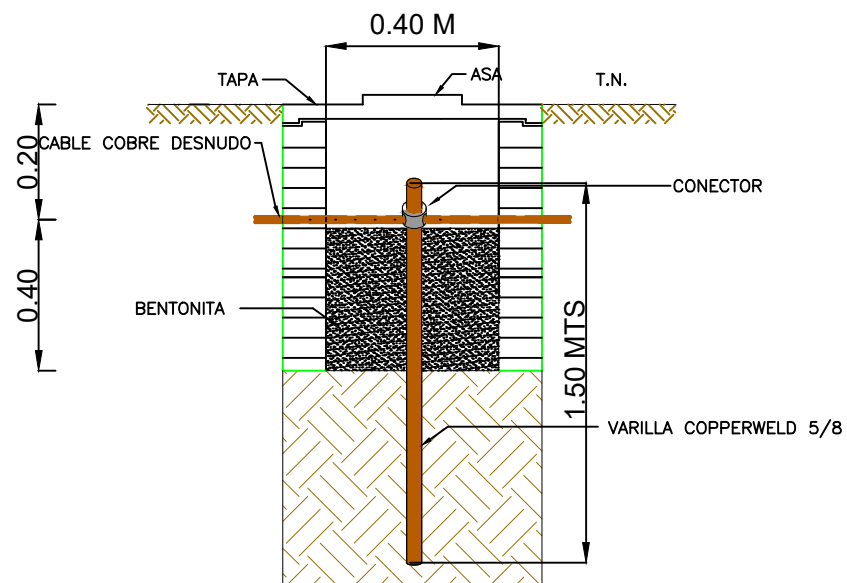
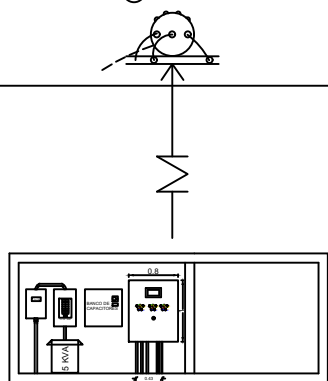


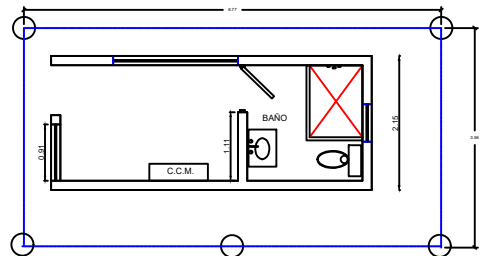


CASETA DE OPERACION

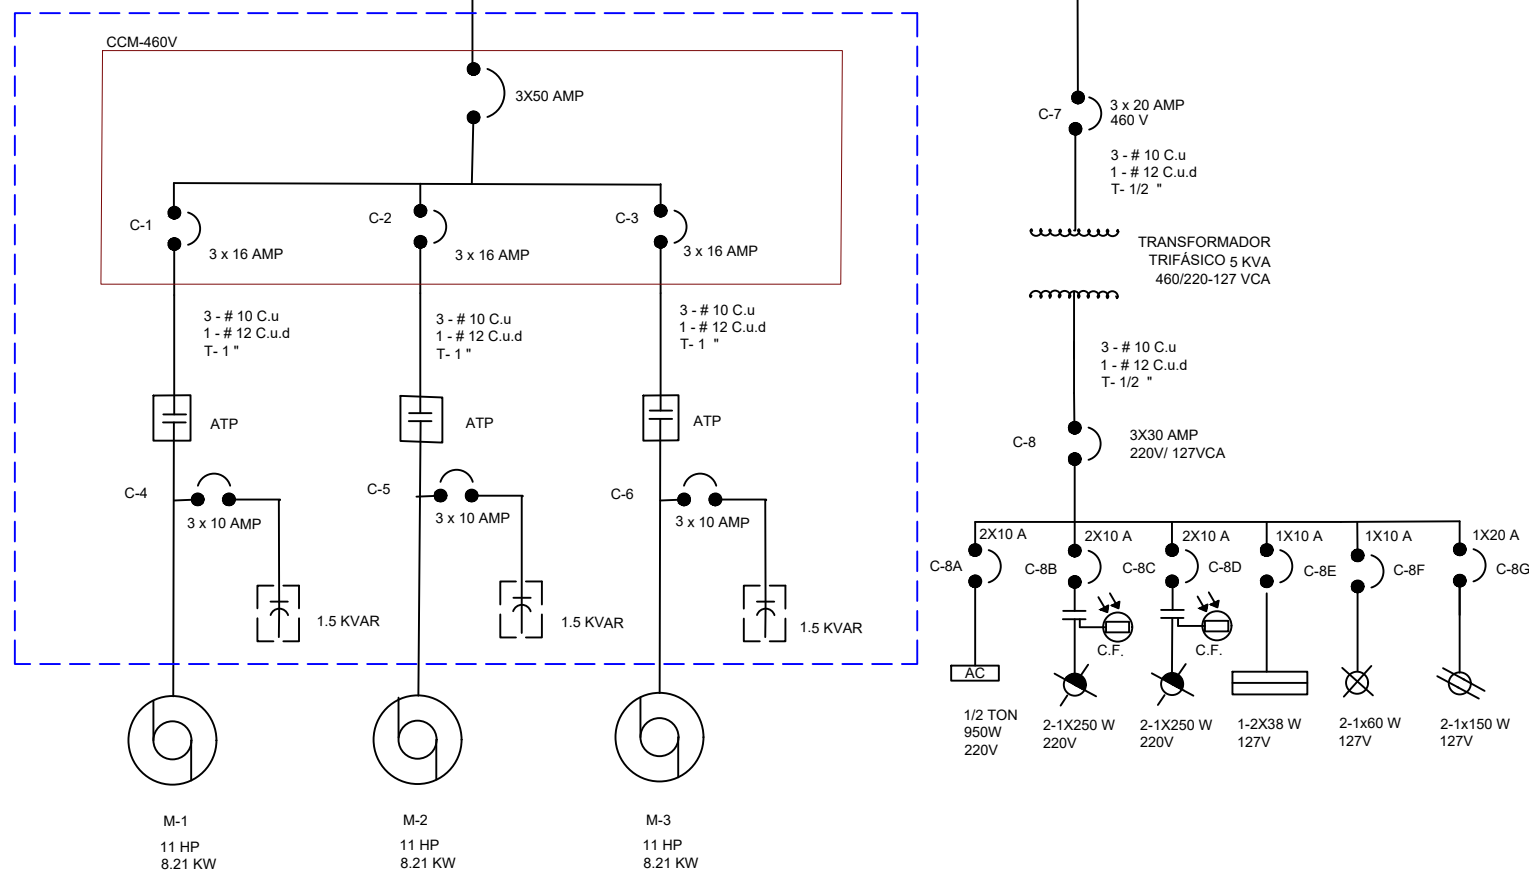

ACOMETIDA C.F.E. /13.2 KV

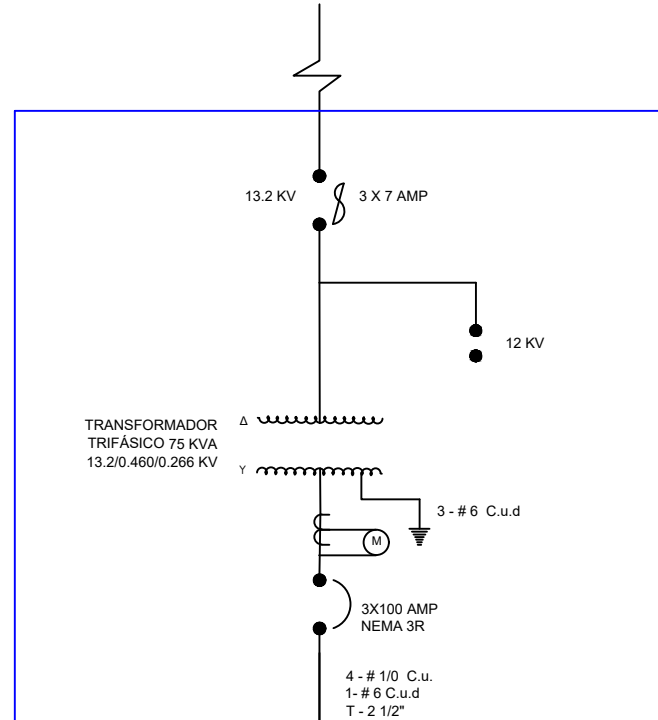

LOCALIZACION

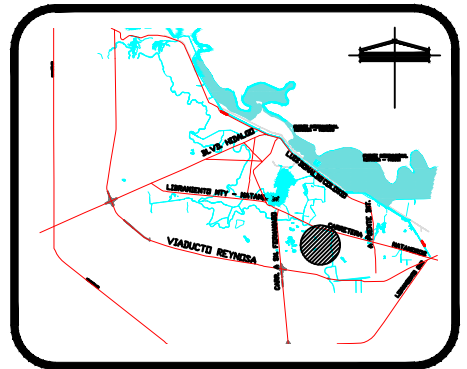

COMISION MUNICIPAL DE AGUA POTABLE Y ALCANTARILLADO DEL MUNICIPIO DE REYNOSA, TAMAULIPAS.

COORDINACION DE INGENIERIA Y PROYECTOS

UBRA: CALLE PLATA CON ALEACION FRACC. VILLA ESMERALDA

UBICACION: REHABILITACIÓN DE LA ESTACIÓN DE BOMBEO DE AGUAS RESIDUALES #39 COL. "VILLA ESMERALDA"

PLANO MECANICO
DIAGRAMA UNIFILAR

04/04

GERENTE GENERAL

LIC. JESUS MA. MORENO IBARRA

GERENTE TECNICO Y OPERATIVO

COORD. DE INGENIERIA Y PROYECTOS

ARQ. JORGE R. HERRERA BUSTAMANTE

ARQ. J. CRUZ RUIZ NEGRET

PROYECTO: ING. ANDRES DROZCO RENZ

DIGITALIZACION: ING. DANIEL FERNANDEZ

LEVANTAMIENTO:

ESCALA:

ACTUALIZACION:

FECHA:

CLAVE DE PLANO: IYPE-EBAR39-MEC-03

NOV. 2020